


VELSWIJKWEG

KORENWIJEG

WISSELINKWEG

HWA

hwa lozen op aan te leggen
wad (infiltratievoorziening) op
eigen terrein.

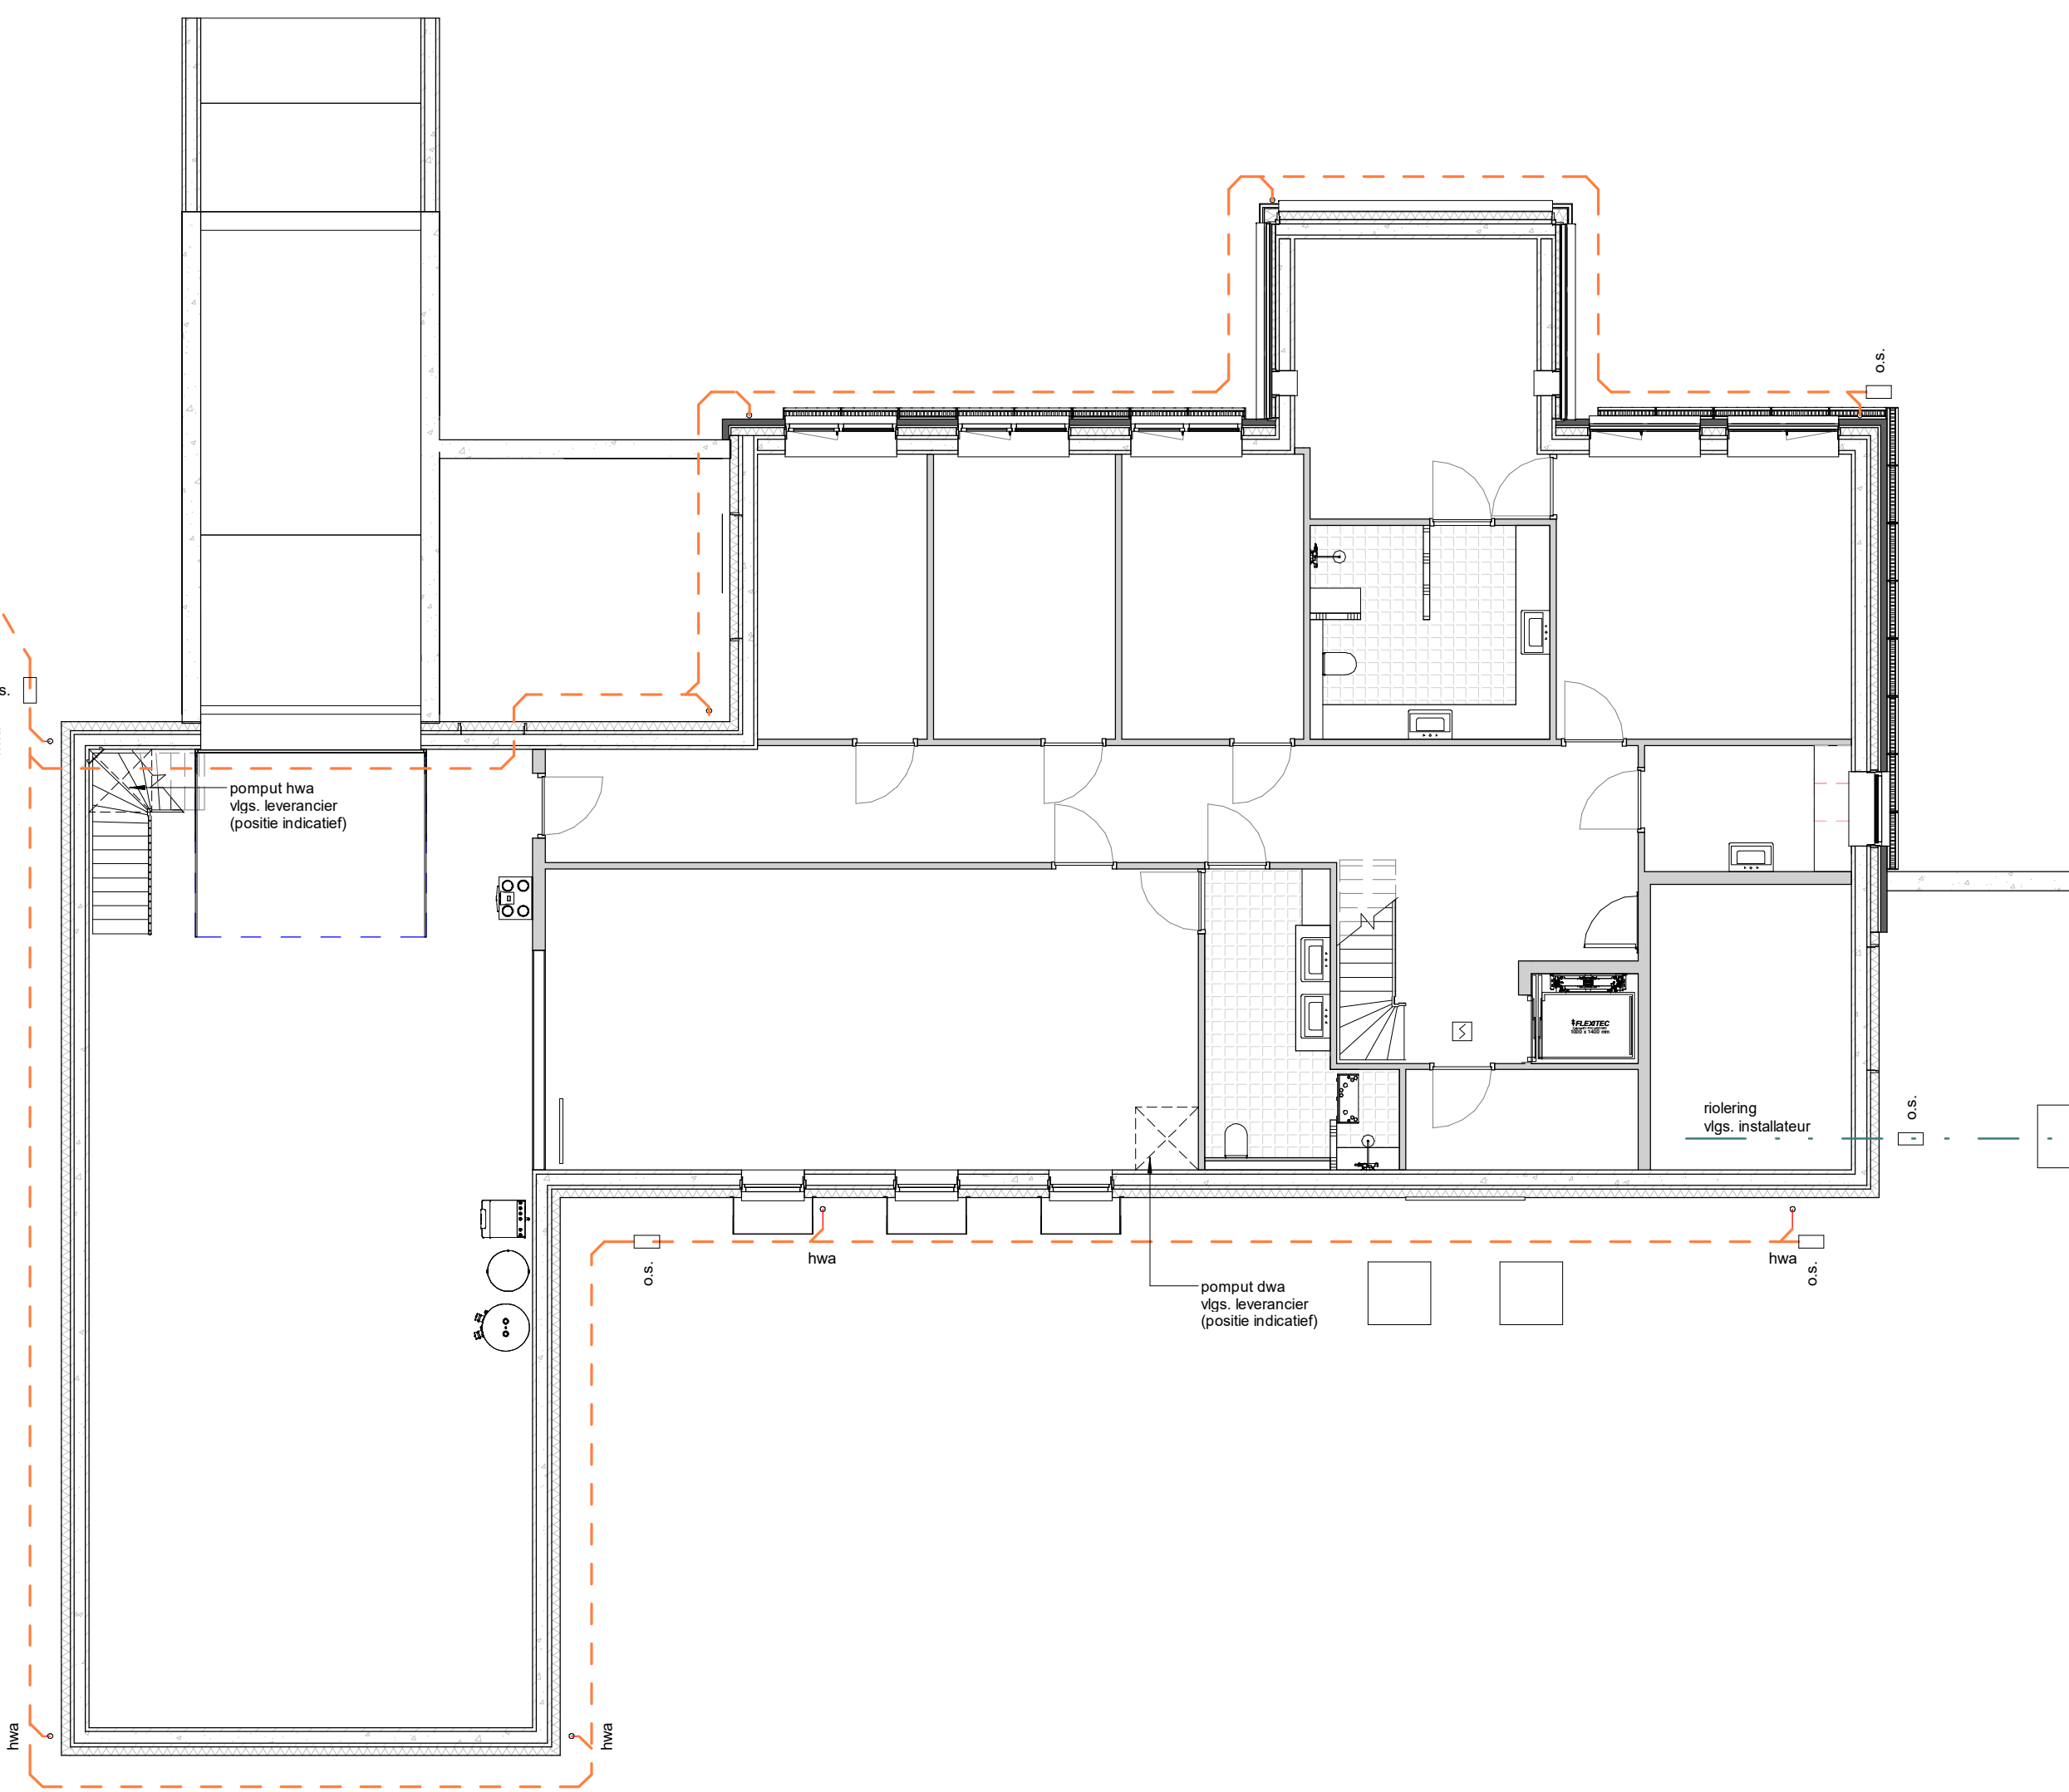

riolering
De riolering aansluiten op het gemeentelijke riool, plaats en
hoogte in tekening met de gemeentelijke doorlooptijd.
Leidingen uitvoeren in put met KCBIO-kleur en waar nodig
vloerbetisting.

plan : Bouw woonhuis te Zelhem
opdracht : Fam. B. Wisselink, Wisselinkweg 1, 7021 MD Zelhem
onderwerp : bestektekening, rioleringsoverzicht

schaal : 1 : 100	d.d. 07/11/2017	a.	b.	blad nr.
formaat : A0	get. wla	c.	d.	1692B004
status :	gec.	versn.	e.	f.

architectengroep gelderland bv
hummeloseweg 10
7021 aa zelhem
tel. (0314) 62 43 48
info@architectengroepgelderland.nl