


DAKOVENZICHT


Nr. 23 22P-Plk	Bl. A
d.d.	

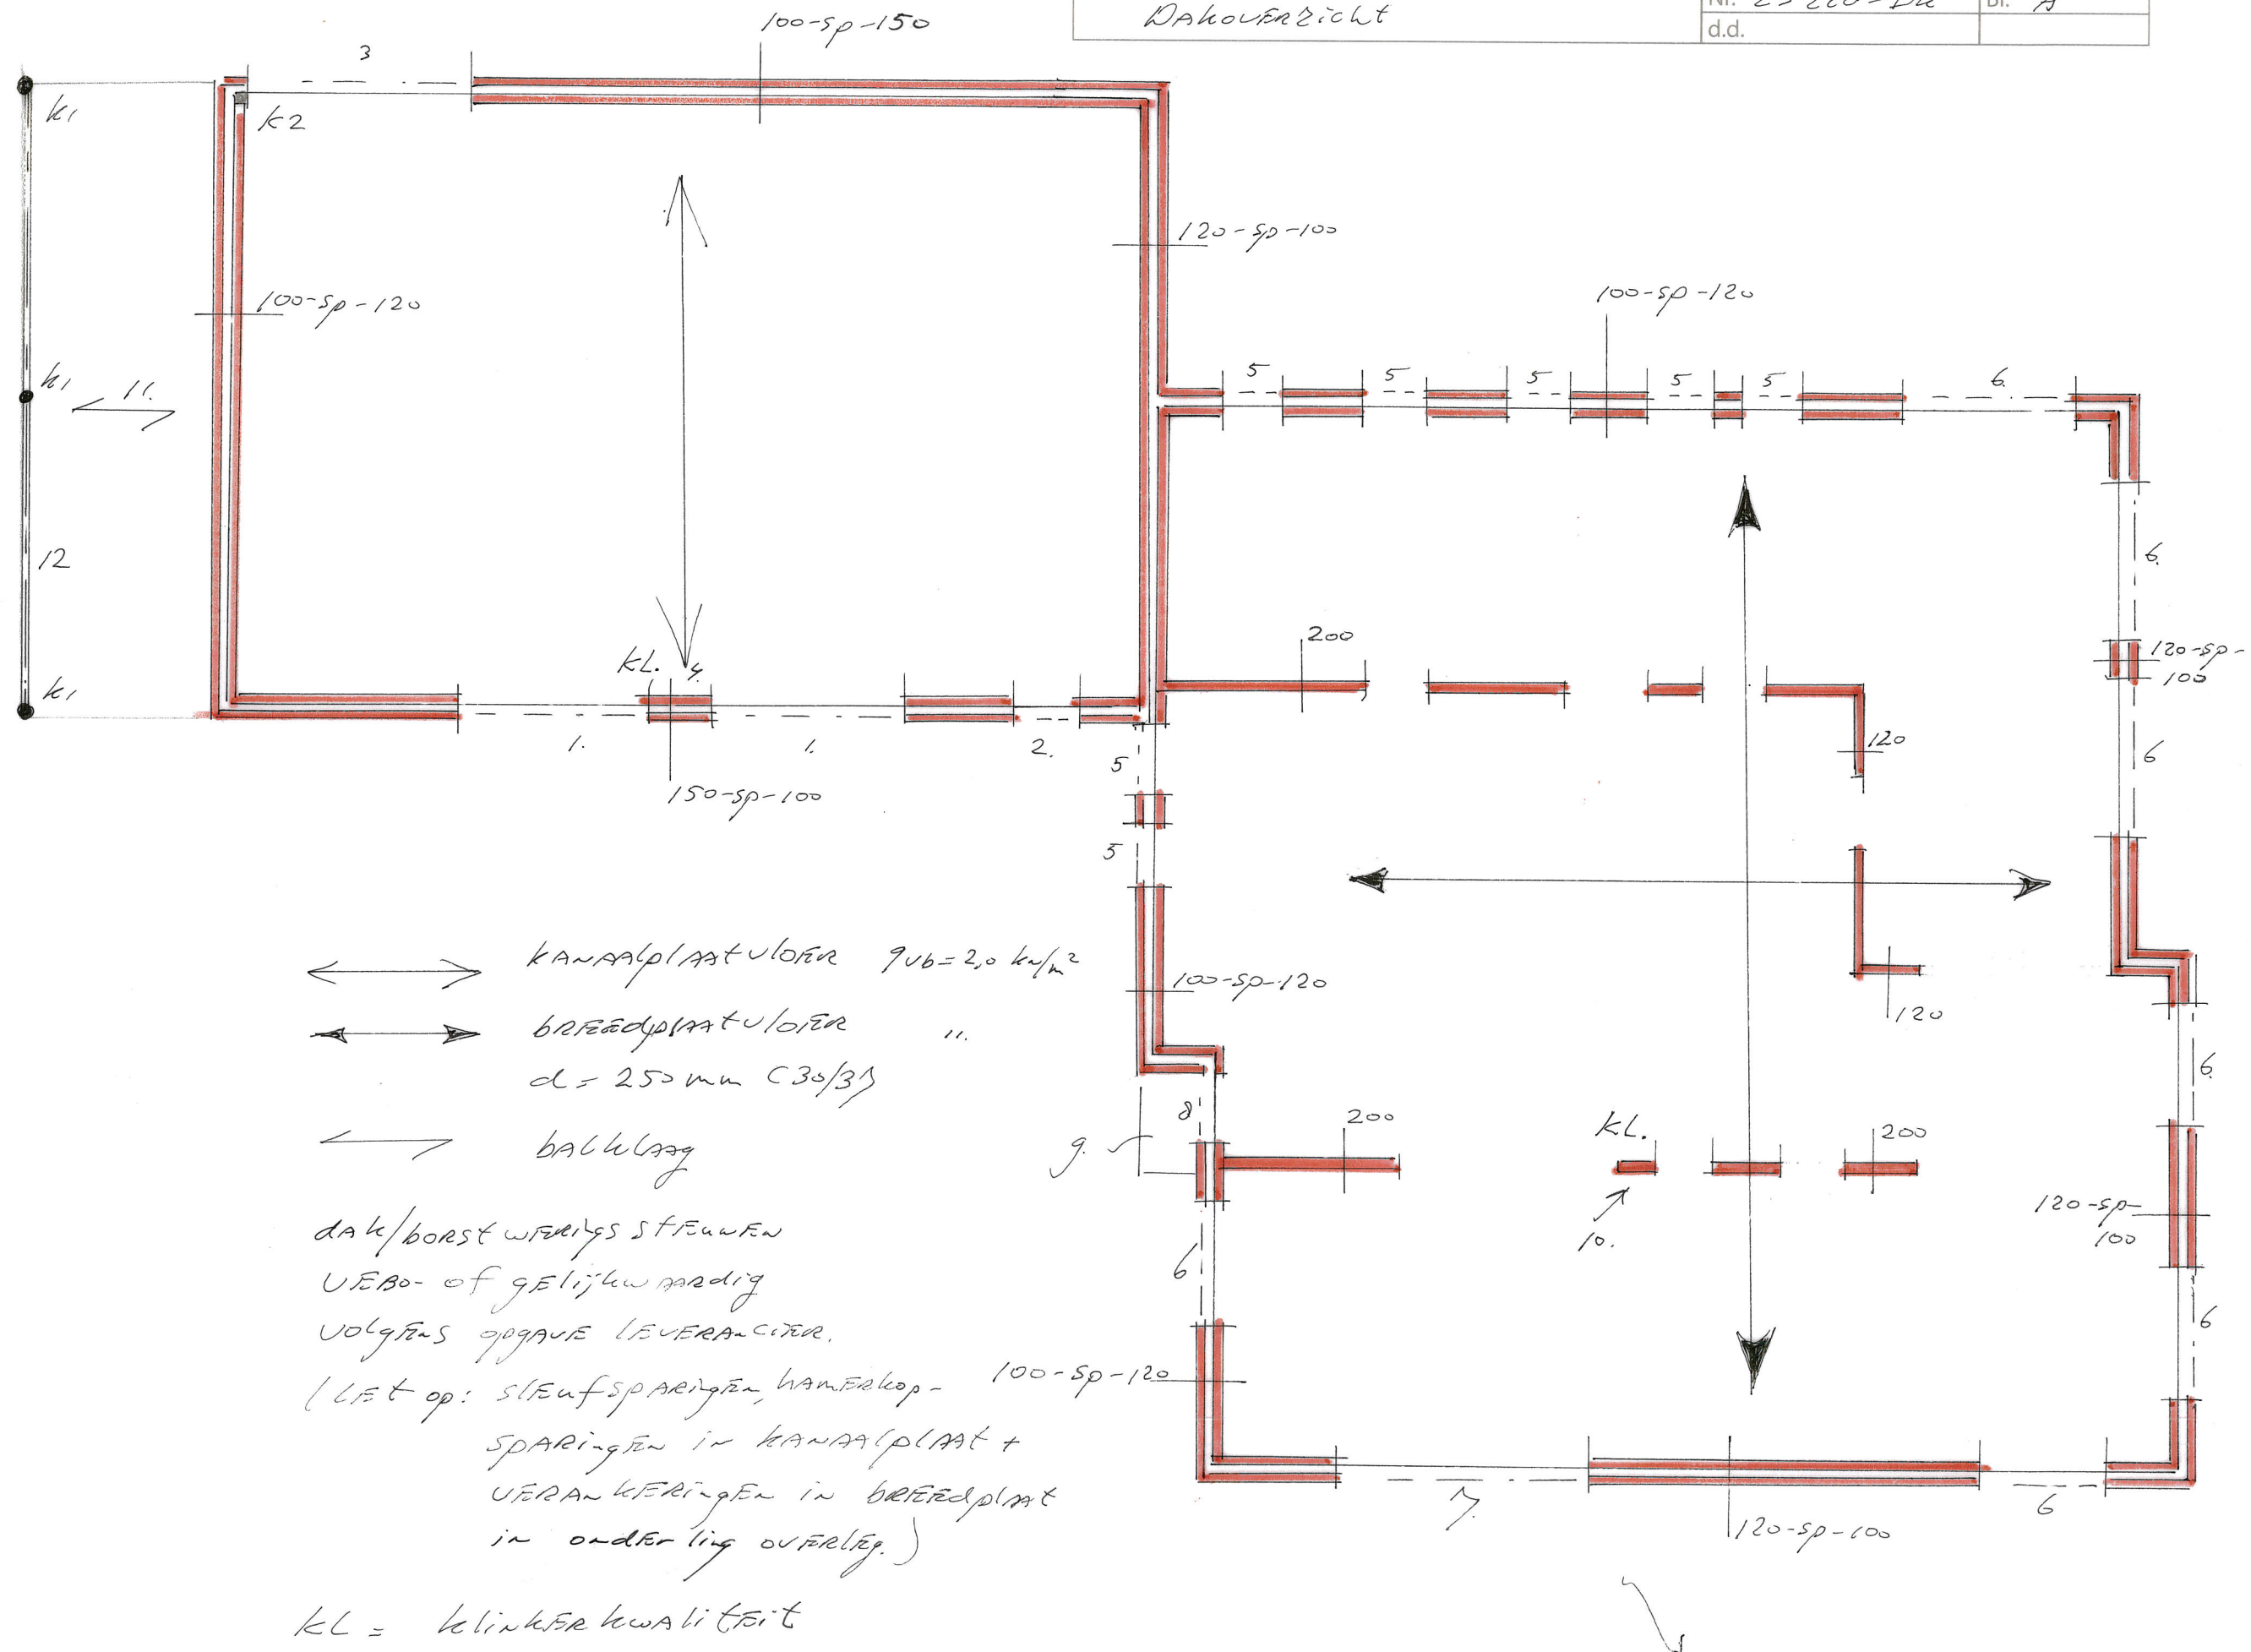



B.g / Fund. bereing

Nr. 23229-14	Bl. B
d.d.	

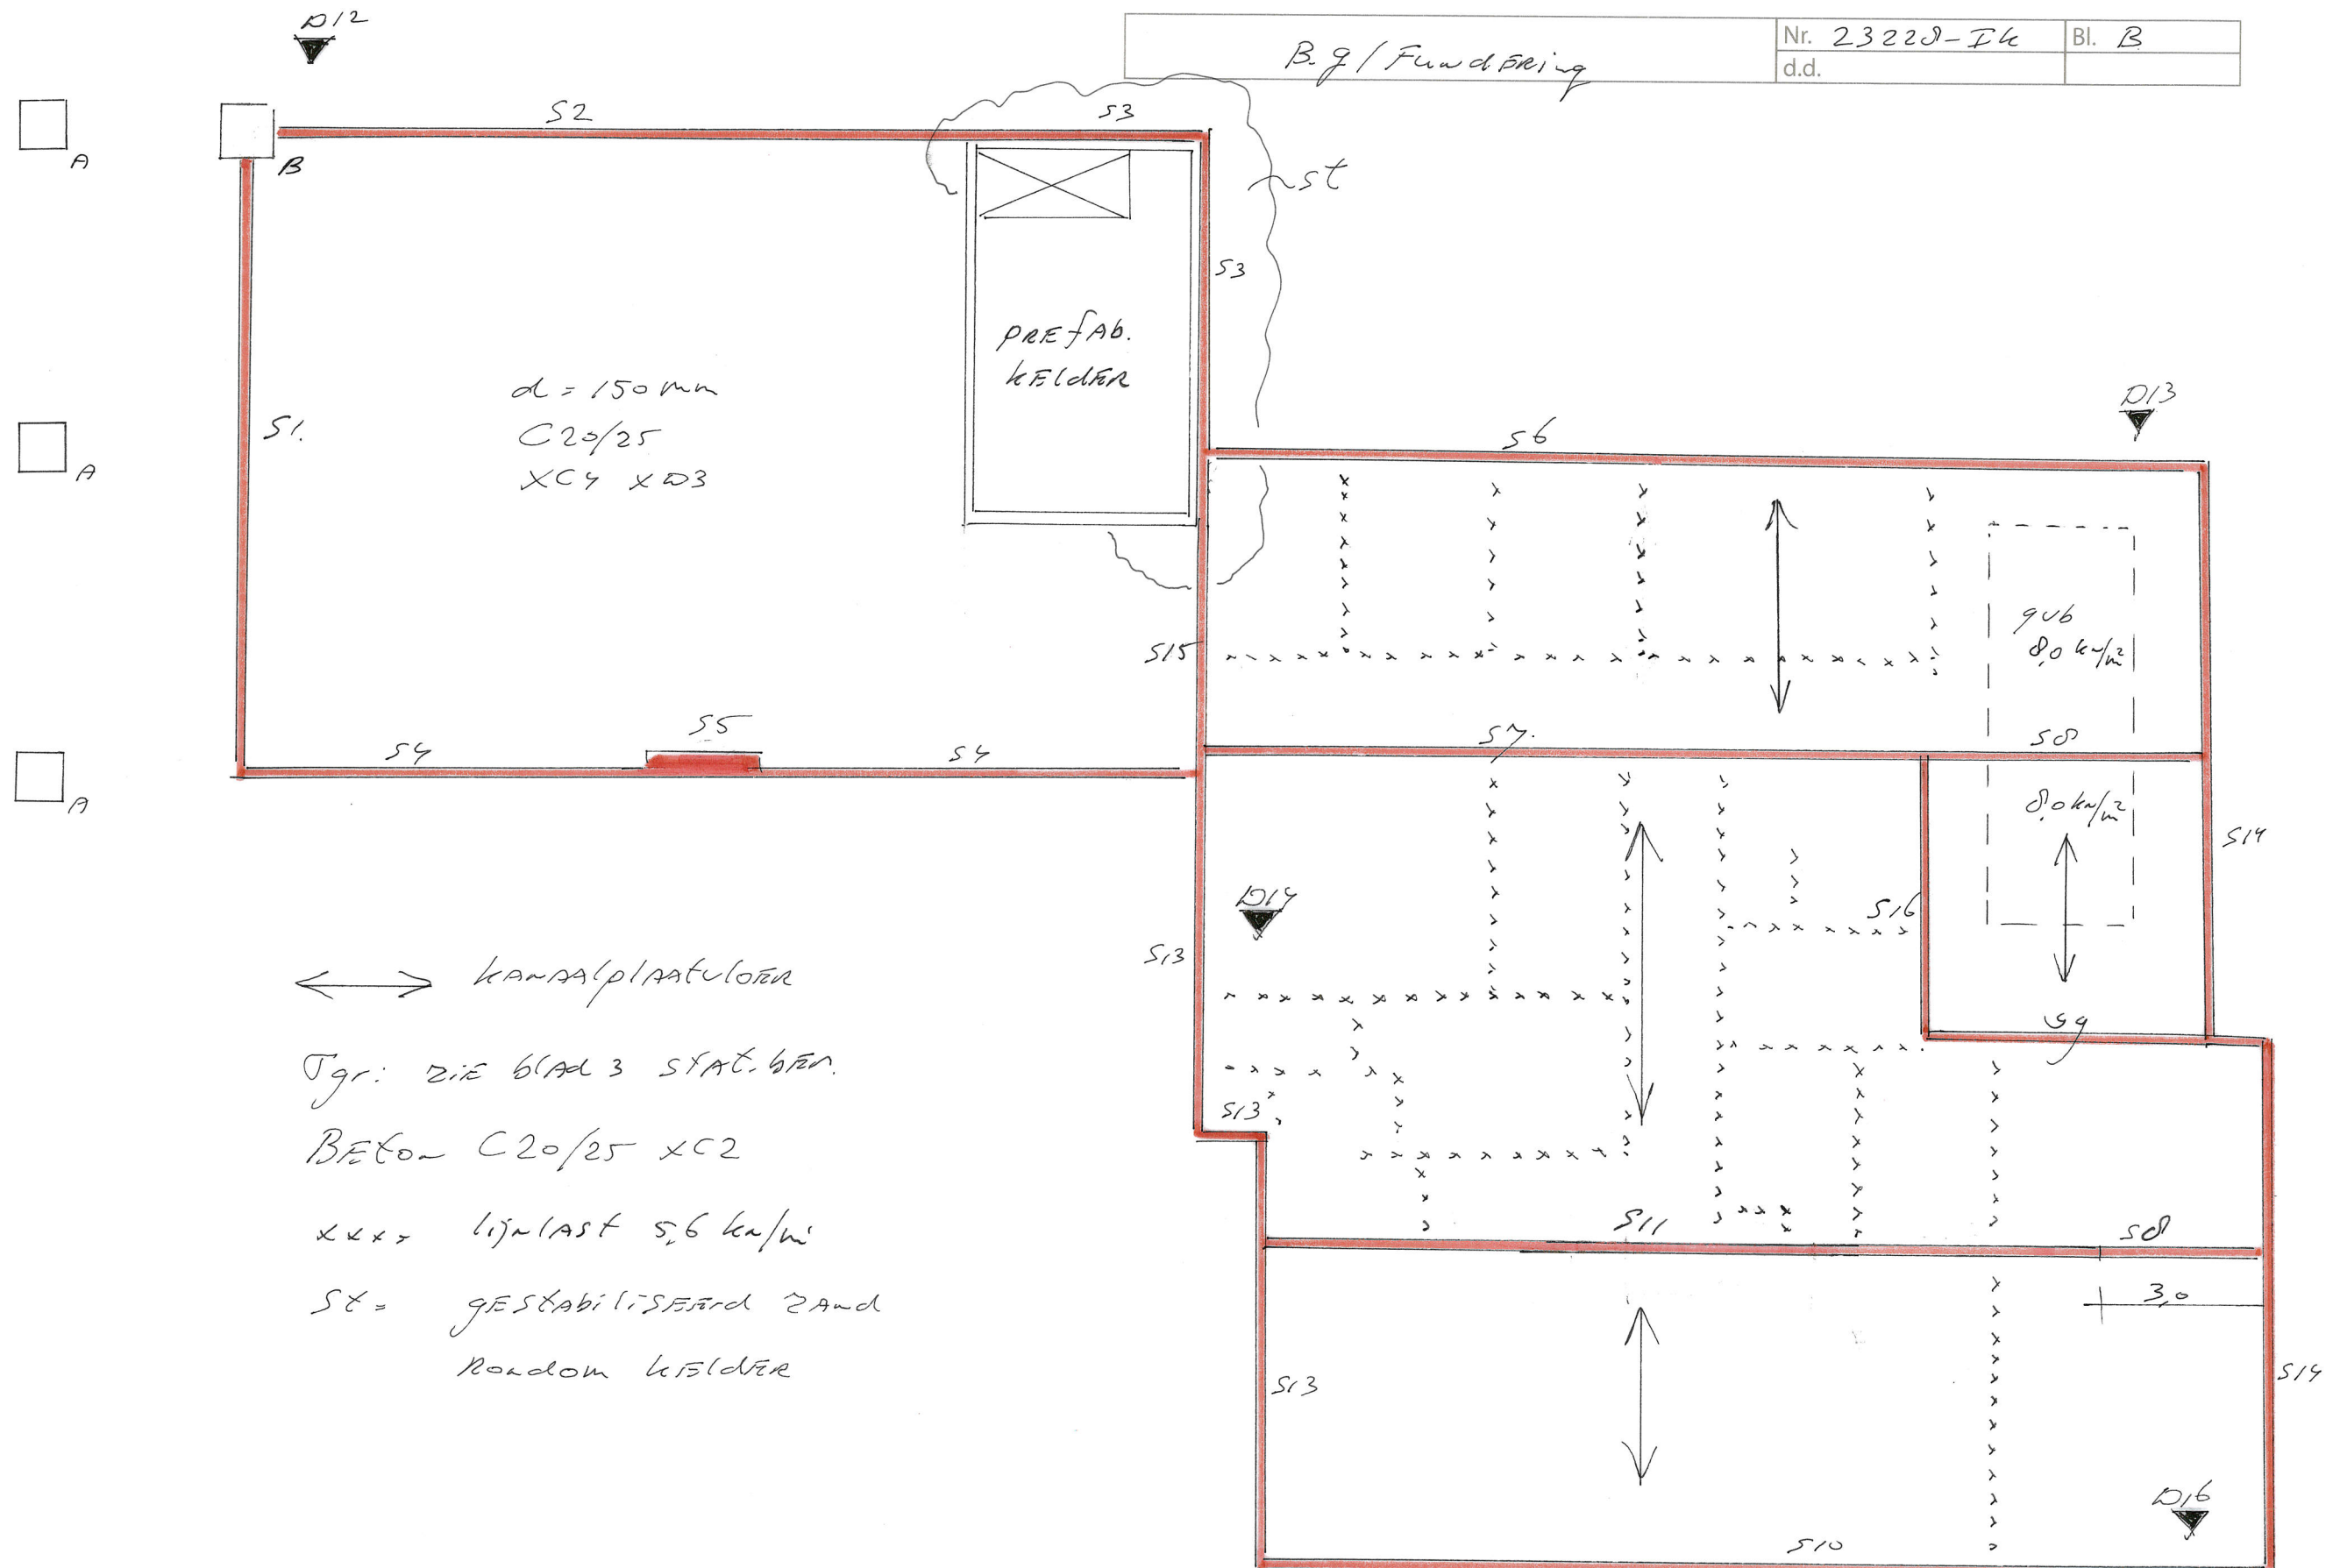

↔ kanalplaatvloer

Tgr: zie blad 3 stat. bere.

Beton C20/25 XC2

xxx = lijnlast 5,6 kn/m

St = gestabiliseerd zand
rondom kelder