



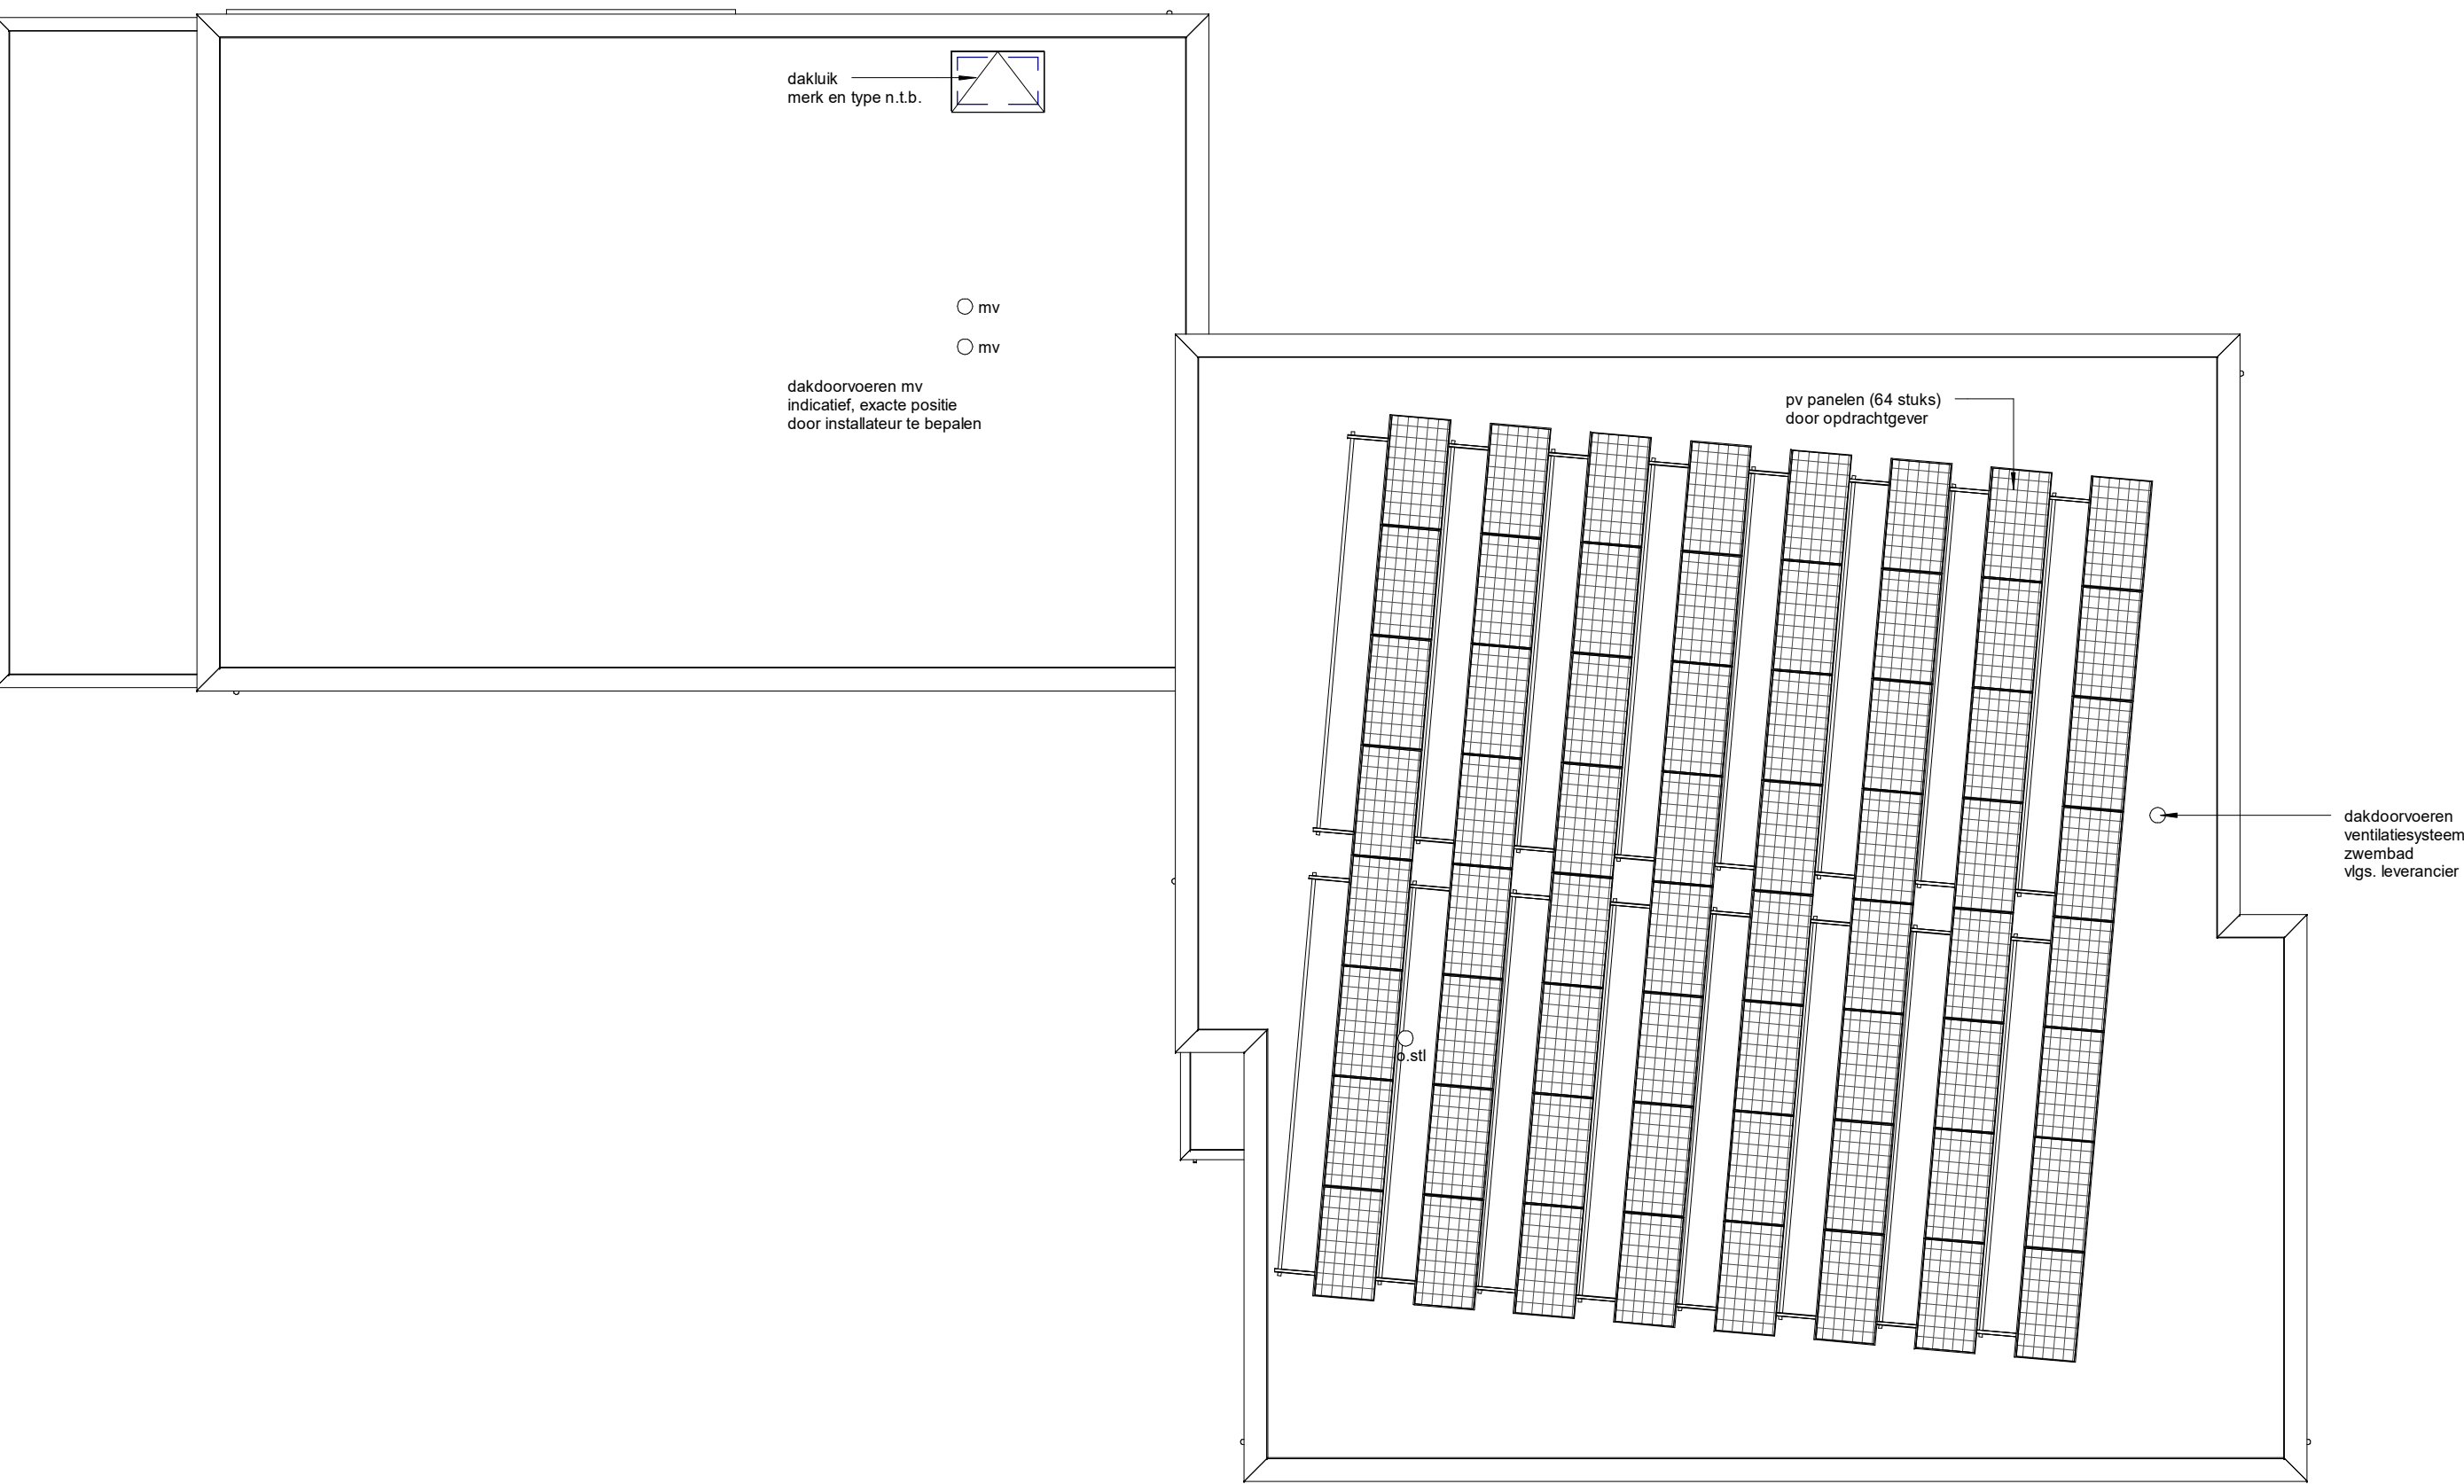

dakoverzicht

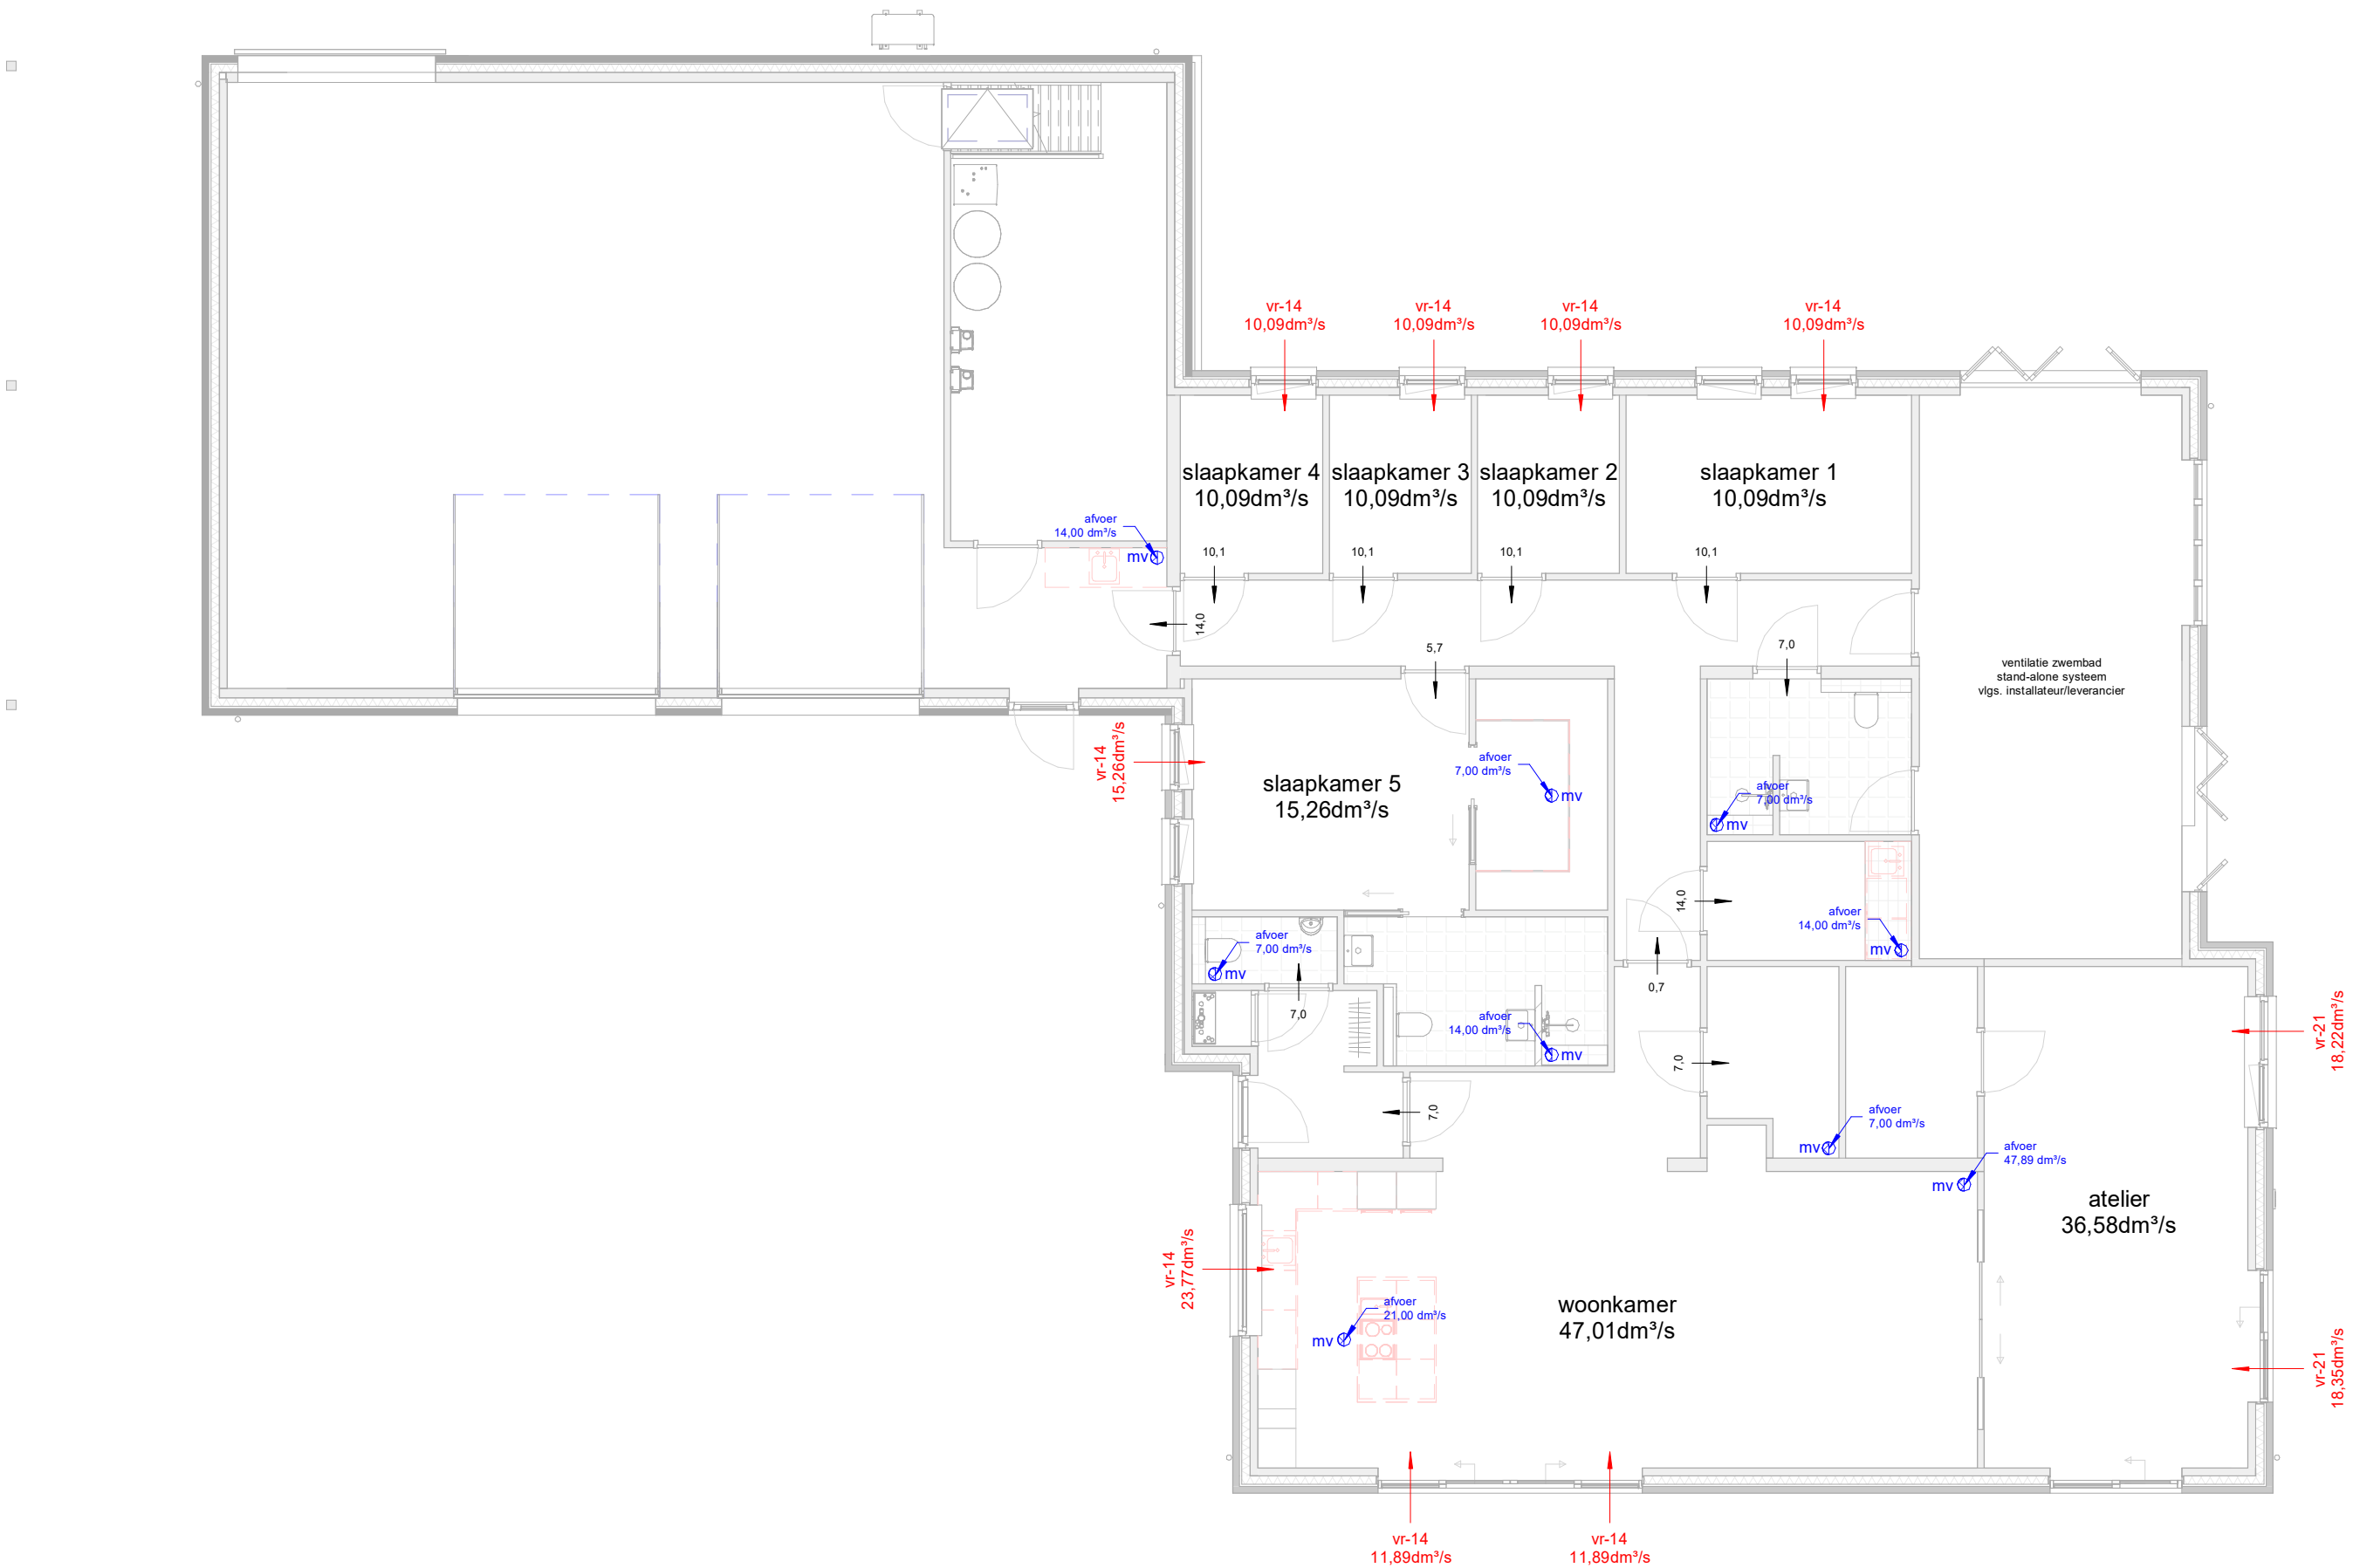

ventilatie-stroomschema

plan	: Bouw woonhuis te Zelhem					
opdrachtg	: Fam. B. Wisselink, Wisselinkweg 1, 7021 MD Zelhem					
onderwerp	: dakoverzicht en ventilatie-stroomschema					
schaal	: 1 : 100	d.d.	14/03/2018	a.	b.	blad nr. 1692B103
formaat	: A1	get.	wla	c.	d.	
status	:	gec.	versie :	e.	f.	

architectengroep gelderland bv
hummeloseweg 16
7021 ae zelhem
tel. (0314) 62 43 48
info@architectengroepgelderland.nl