


kadastraal bekend:
- gemeente Zelhem
- sectie U
- nummer(s) 28

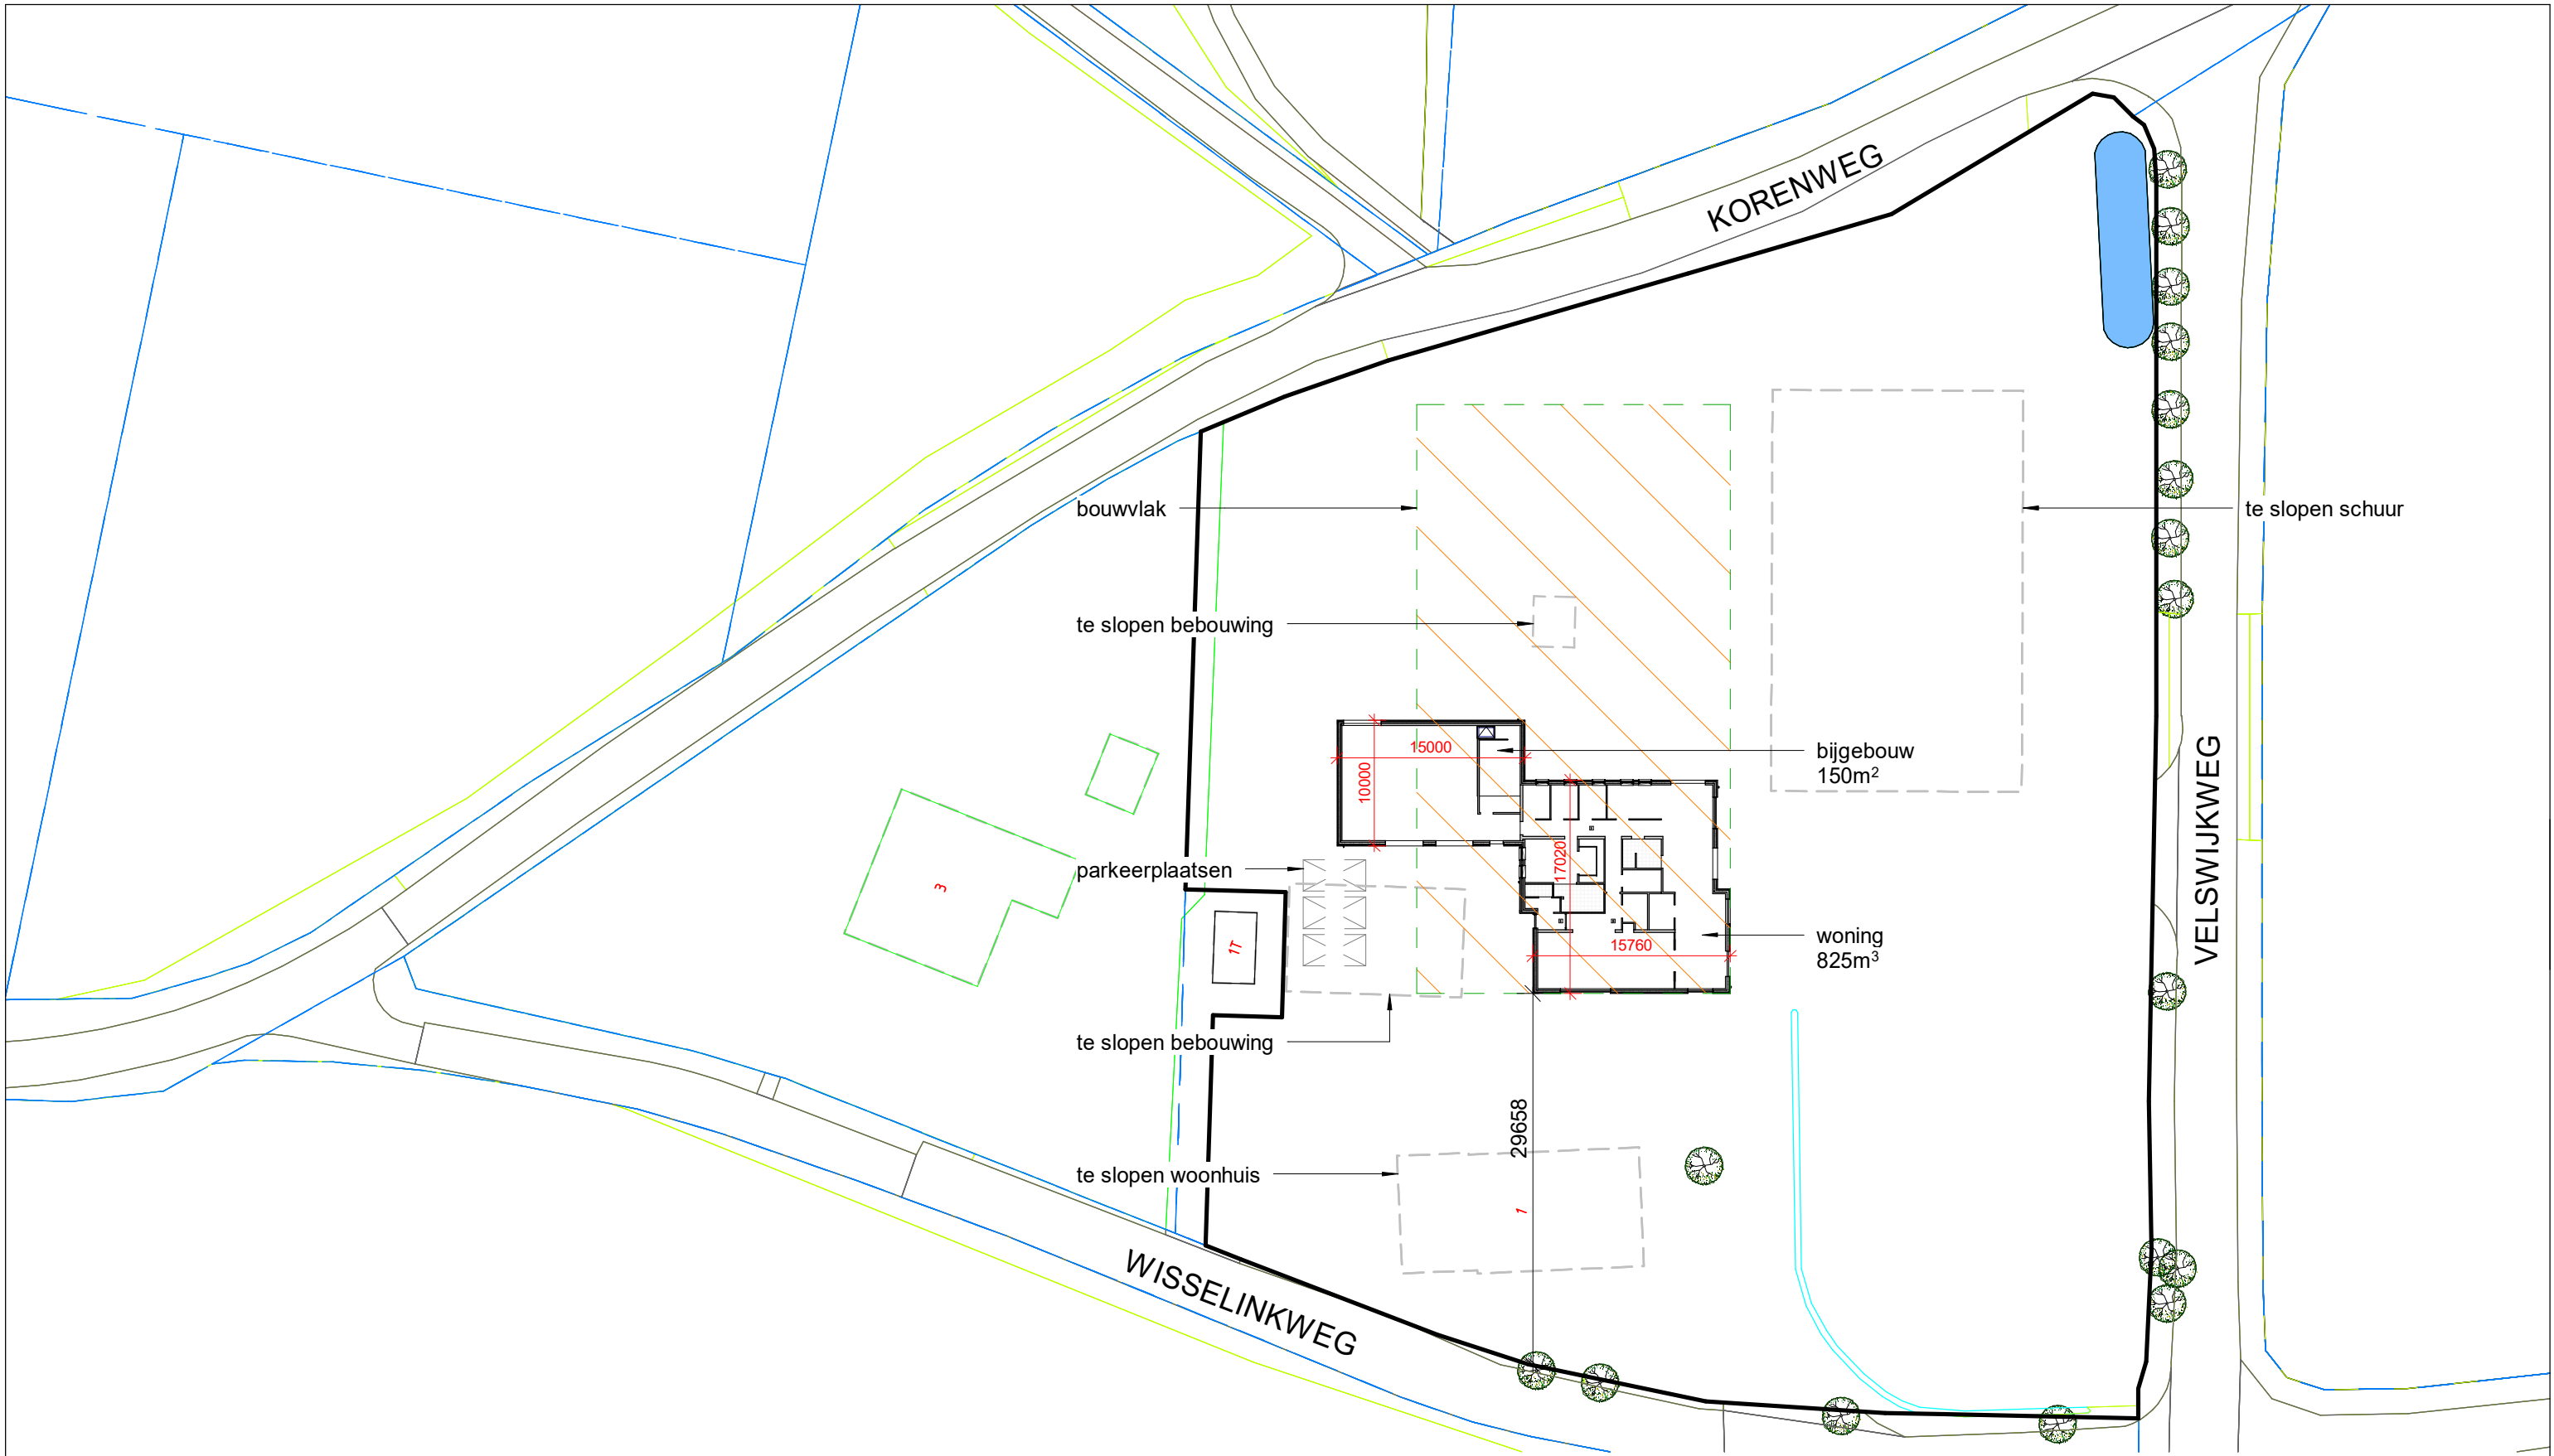

architectengroep
gelderland

hummeloseweg 16
7021 ae zelhem
tel. (0314) 62 43 48
info@architectengroepgelderland.nl

plan : Bouw woonhuis te Zelhem
opdrachtg : Fam. B. Wisselink, Wisselinkweg 1, 7021 MD Zelhem
onderwerp : Situatietekening

gew.	datum
a.	
b.	
c.	
d.	
e.	

getekend : wla
datum : 14/03/2018
schaal : 1 : 500
formaat : A3
blad nr.

1692S101