



Corsanummer: 2018.02742

Onderwerp:
Straatnaamgeving Project Nuenen-West

Burgemeester en wethouders van de gemeente Nuenen c.a.;

gelet op artikel 2 van de Verordening Straatnaamgeving en huisnummering gemeente Nuenen c.a., vastgesteld bij raadsbesluit van 8 februari 2007;

gezien het schriftelijke advies van de commissie Straatnaamgeving;

B E S L U I T E N :


1. vast te stellen de benamingen Voorste Groes, Venakker, Panakkersdreef, Dorresbus, Panneveld, Drieloper en Hoge Panakker, zoals aangegeven op de bij dit besluit behorende en als zodanig gewaarmerkte situatietekeningen;
2. vast te stellen het verlengde van de 'Laan door de Panakkers' dezelfde naam te geven, zoals aangegeven op de bij dit besluit behorende en als zodanig gewaarmerkte situatietekening;
3. te bepalen dat dit besluit in werking treedt met ingang van de dag volgende op die waarop het is vastgesteld.

Nuenen, 27 maart 2018

Burgemeester en wethouders van Nuenen c.a.,
de secretaris, de burgemeester,


mr. J.H.M. van Vlerken


M.J. Houben MBA

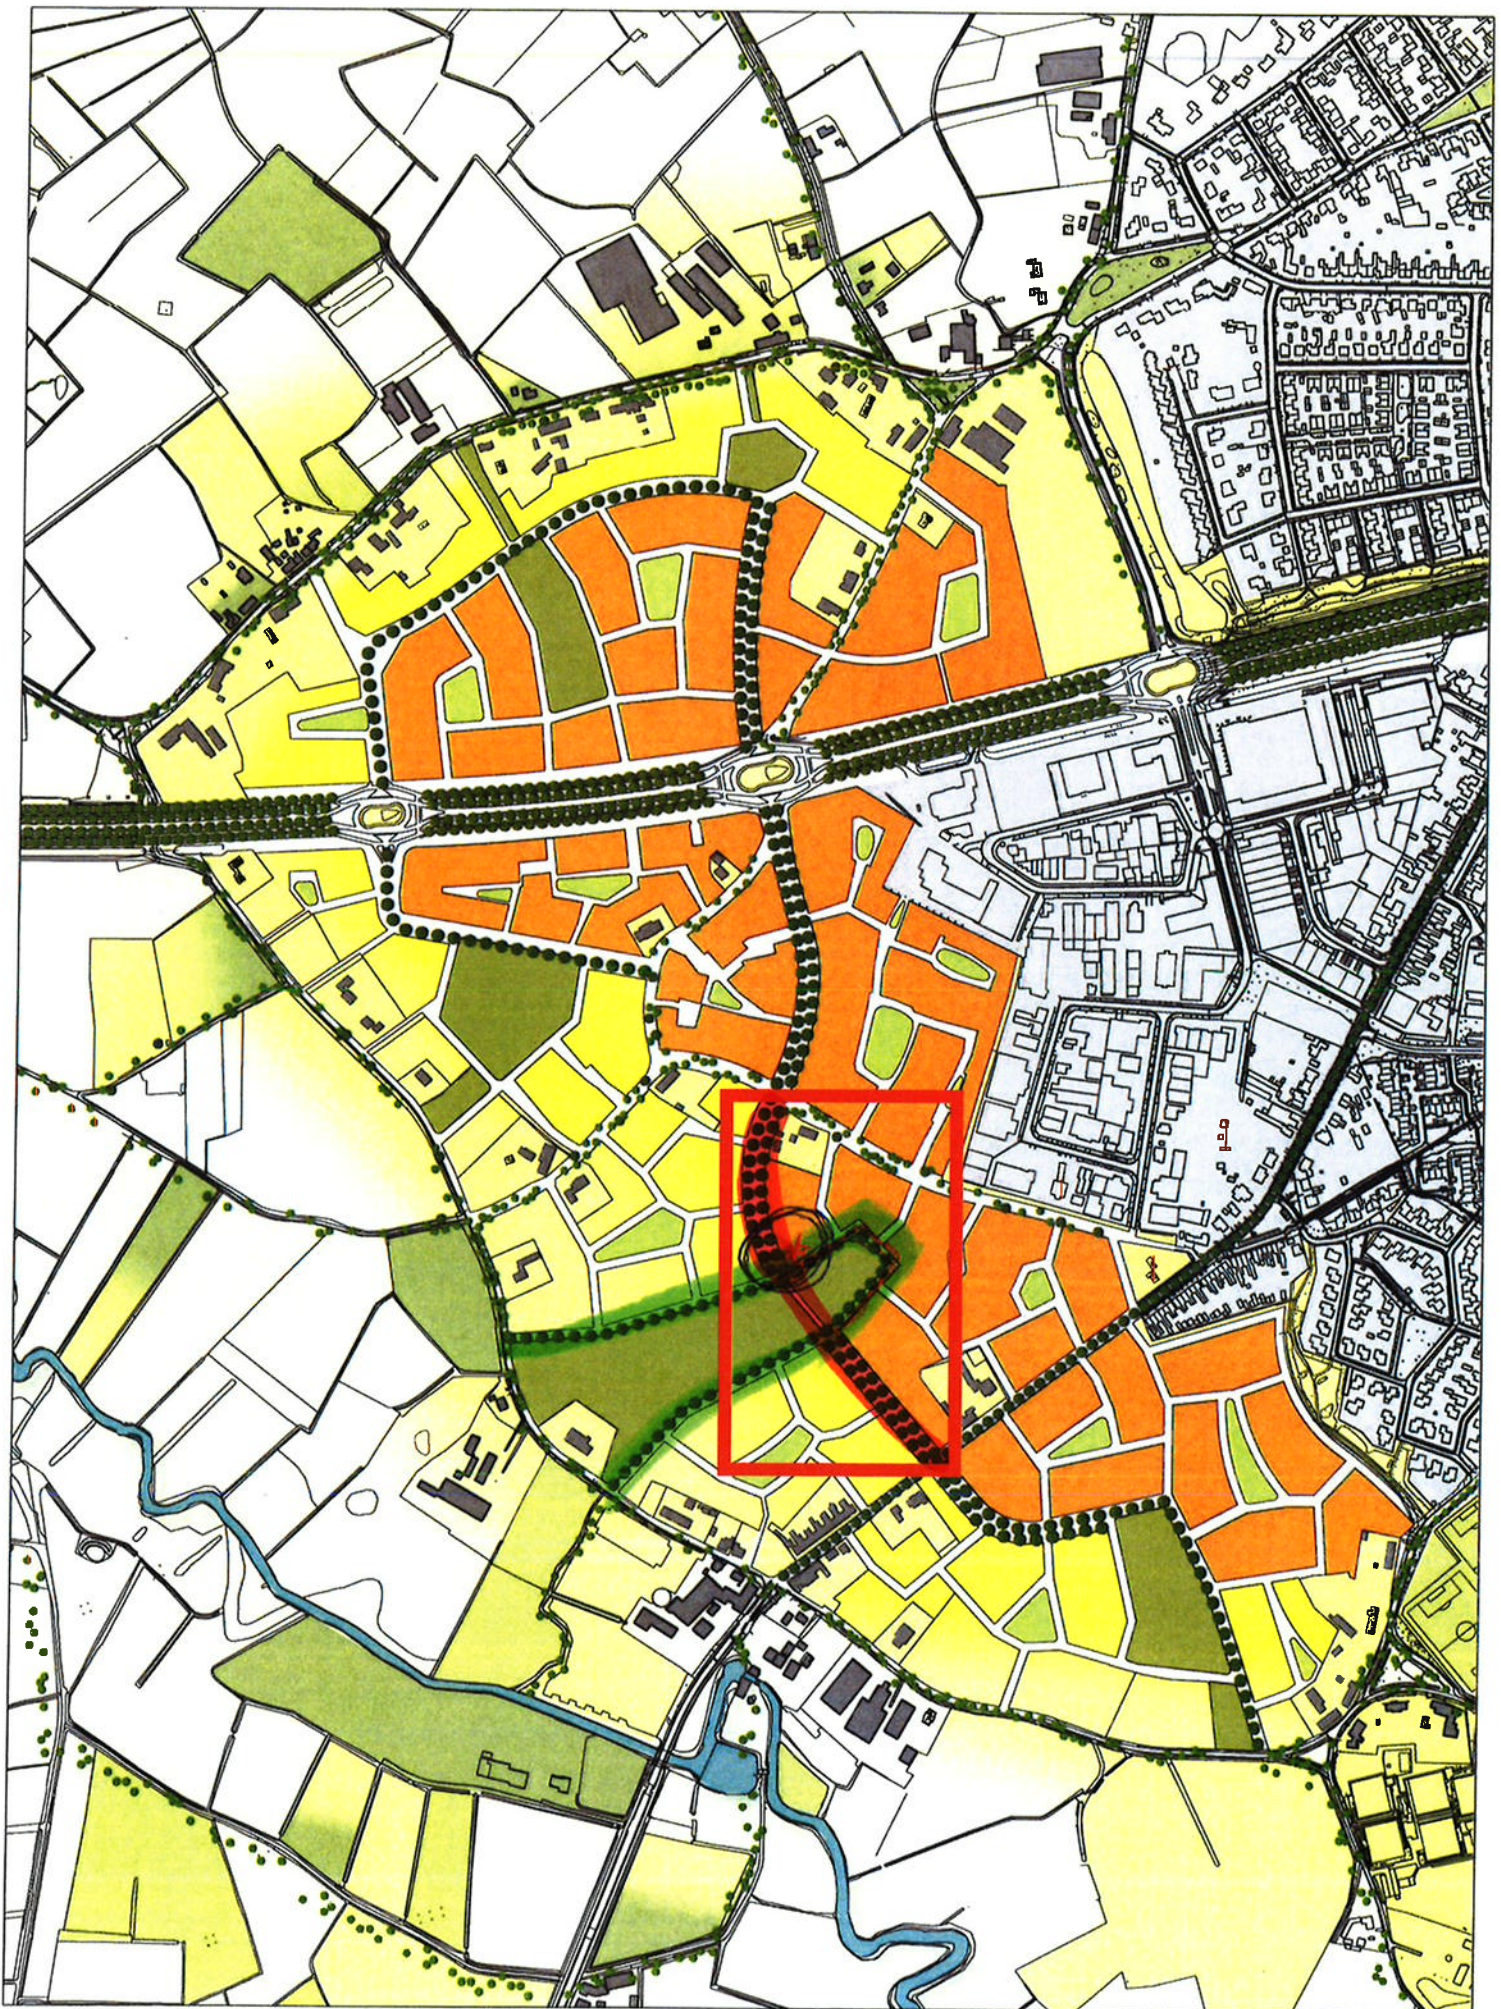

Nuenen West BV
8 mei 2017
Schaal: 1:5000

Masterplankaart
versie 24

 **KuiperCompagnons**
Ruimtelijke Ordening, Siedebouw, Architectuur, Landschap
City & Regional Planning, Urban Design, Architecture, Landscape

Verlenging Laan door de Panakkers

Corea 2018 02729



Voorste Groes

Venaliker

Panalikersdreef

Dorresbus

Panneveld

Drieloper

Moge Panaliker

Nuonen West BV
23 december 2017
Schaal: 1:1000
J:\2017\11213\resultaat\dwg\S-VK-8884112-01-26 Bouwveld 2.dwg

Bouwveld-D
Versie 26

KuiperCompagnons
Ruimtelijke Ordening, Stedenbouw, Architectuur, Landschap
City & Regional Planning, Urban Design, Architecture, Landscape

Corsa: 2018.02727