


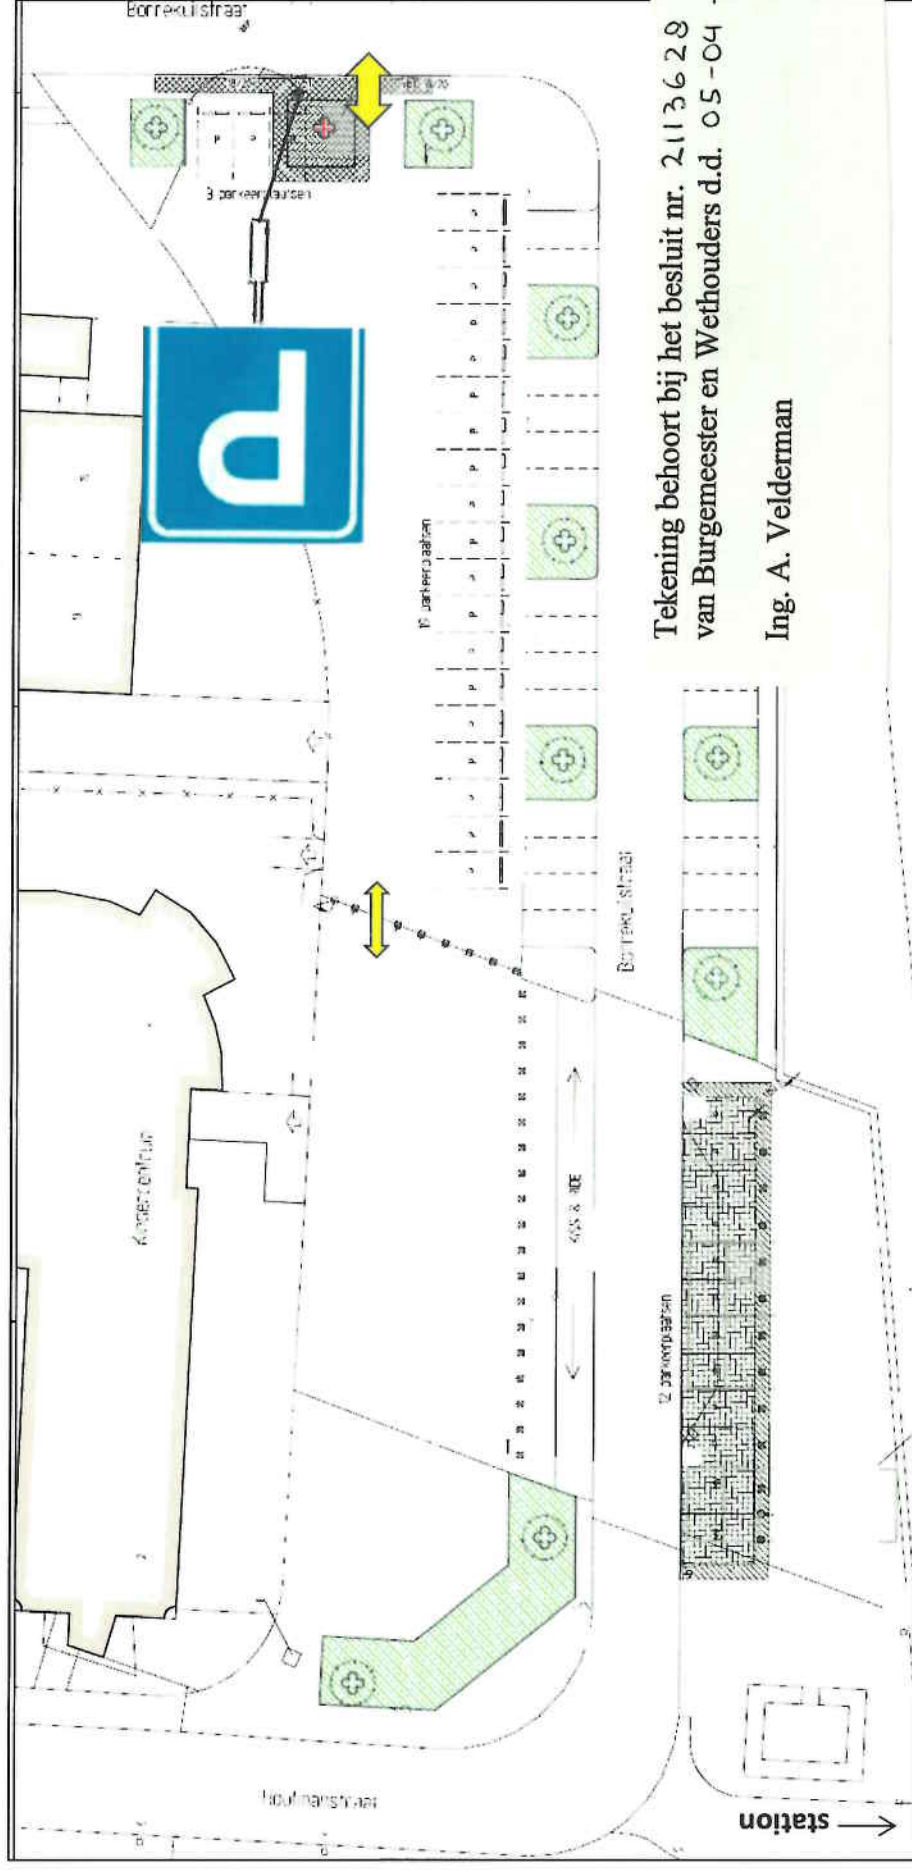

Tekening behoort bij het besluit nr. 2113628
van Burgemeester en Wethouders d.d. 05-04-2018

Ing. A. Velderman

Uitbreiding P+R station Geleen Lutterade



Tekening behoort bij het besluit nr. 2113628
van Burgemeester en Wethouders d.d. 05-04-2018

Ing. A. Velderman

Gemeente Sittard-Geleen
Project uitbreiding parkeerterrein station Lutterade
Ontwerp RA Infra
Datum 17-01-2018
Status definitief

- nieuwe in/uitrit
- paaltje
- boom
- te verwijderen tbv bereik van MIK kinderopvang
- nieuwe/aangepaste klinkerverharding