


akkoord PW Jvan Doorn 07-02-2018  
 Zit hekwerk en hier zal toegang geregeld MOETEN worden

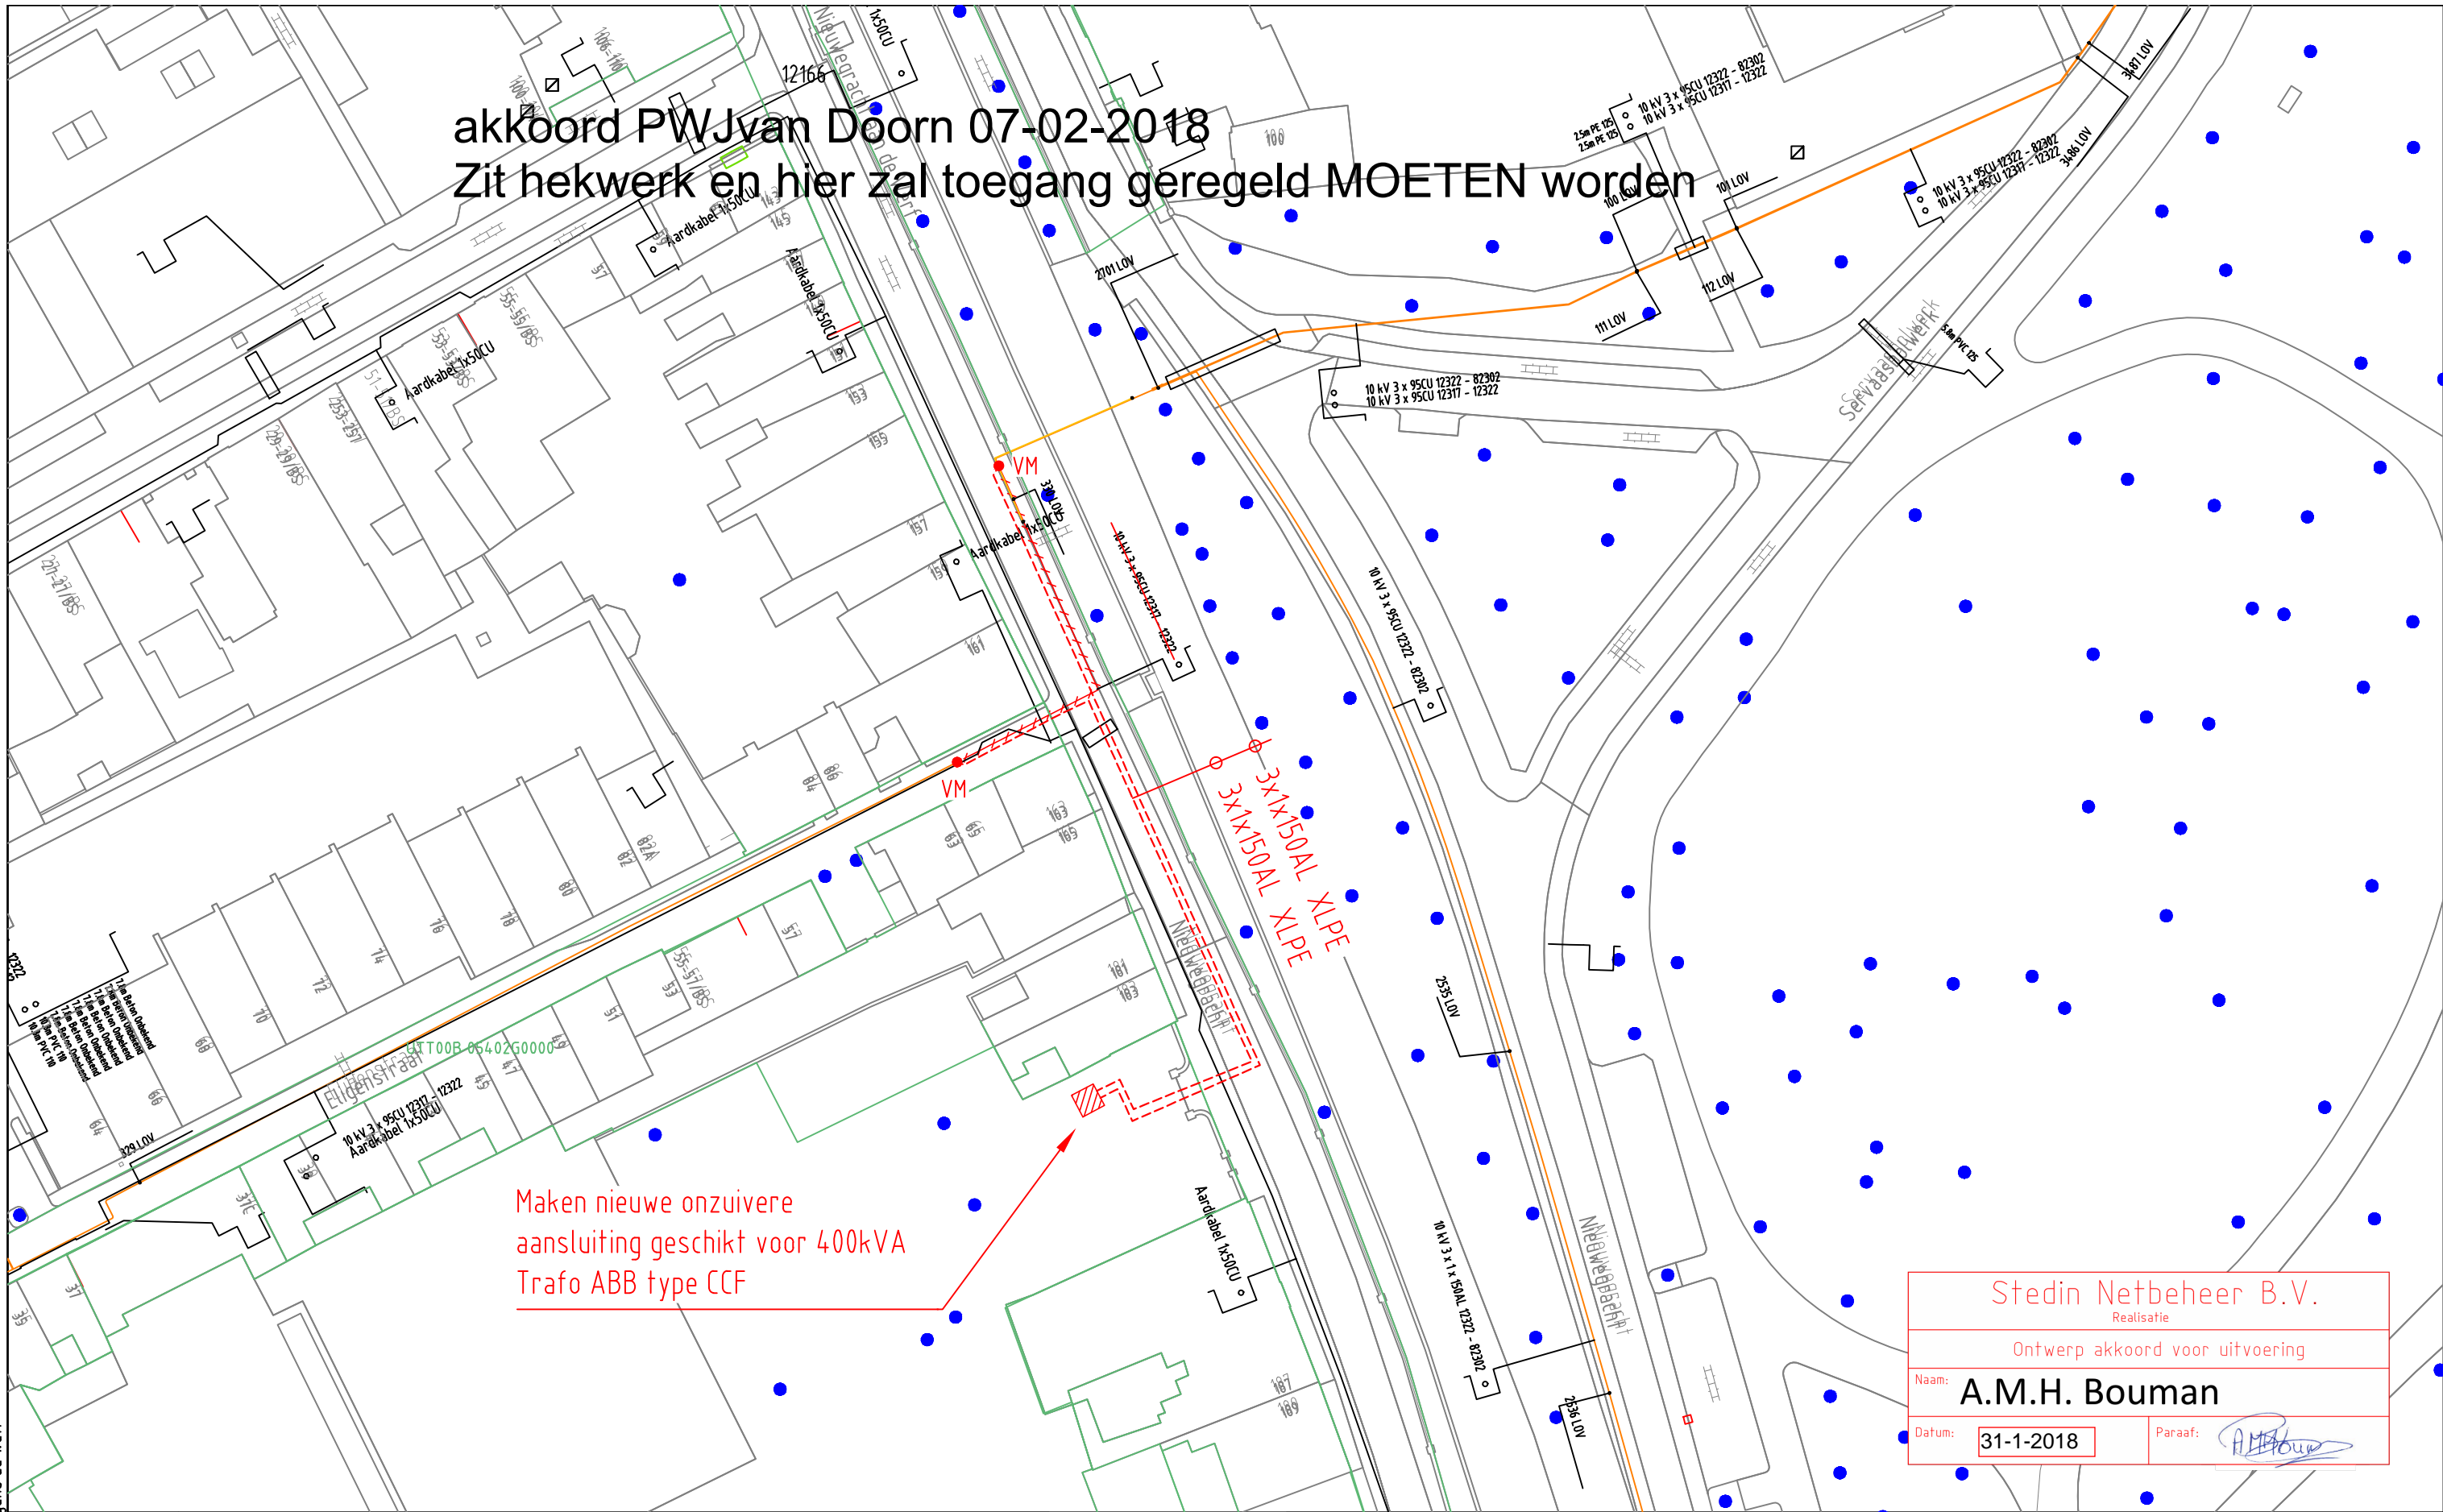


Maken nieuwe onzuivere  
 aansluiting geschikt voor 400kVA  
 Trafo ABB type CCF

Stedin Netbeheer B.V.  
 Realisatie  
 Ontwerp akkoord voor uitvoering  
 Naam: **A.M.H. Bouman**  
 Datum: 31-1-2018 Paraaf: *A.M.H. Bouman*

Auteursrecht voorbehouden volgens de wet.

|                  |                  |                 |                 |                |                  |
|------------------|------------------|-----------------|-----------------|----------------|------------------|
| ELEKTRA NIEUW    | LS-kast          | Station         | Leveringspunt   | Laadpaal       | OV mast          |
|                  | Mast bovengronds | Mof             | Bescherming     | Abc Tekst      | Zinkerbord       |
| ELEKTRA BESTAAND | Kabel nieuw      | Kabel te rijzen | Kabel te rooien | Buiten Bedrijf | Kadaster         |
|                  | LS-kast          | Station         | Leveringspunt   | OV mast        | Mast bovengronds |
|                  | 0,4 kV/OV        | 0,4 kV          | OV              | 3 kV           | 6 kV             |
|                  | 23 kV            | 25 kV           | 50 kV           | 66 kV          | 150 kV           |
|                  | Buiten Bedrijf   | Telecom         | Aardkabel       | Gelijkspanning |                  |

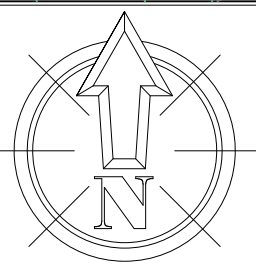

|                                    |  |
|------------------------------------|--|
| Opmerkingen/Tracélengte;           |  |
| <b>STEDIN</b>                      | 20180131 Trace Elektra<br>Lange Nieuwstraat 106 te Utrecht |
| Formaat: A3                        | MS-ontwerp   |
| Schaal: 1:500                      | Detailontwerp/Vergunning E                                 |
| Volgend bladnr:                    |  |
| Wijz: 01                           | Get: E. Coenen   |
| Datum: 31-1-2018                   | Gec:   |
| Project: 930000067764 KGK Aanvraag |  |
| Ordernr: 50135018                  |  |
| Documentnr: 20180131-0000-048      |  |
| Status: In bewerking               | Bladnr: 048  |