



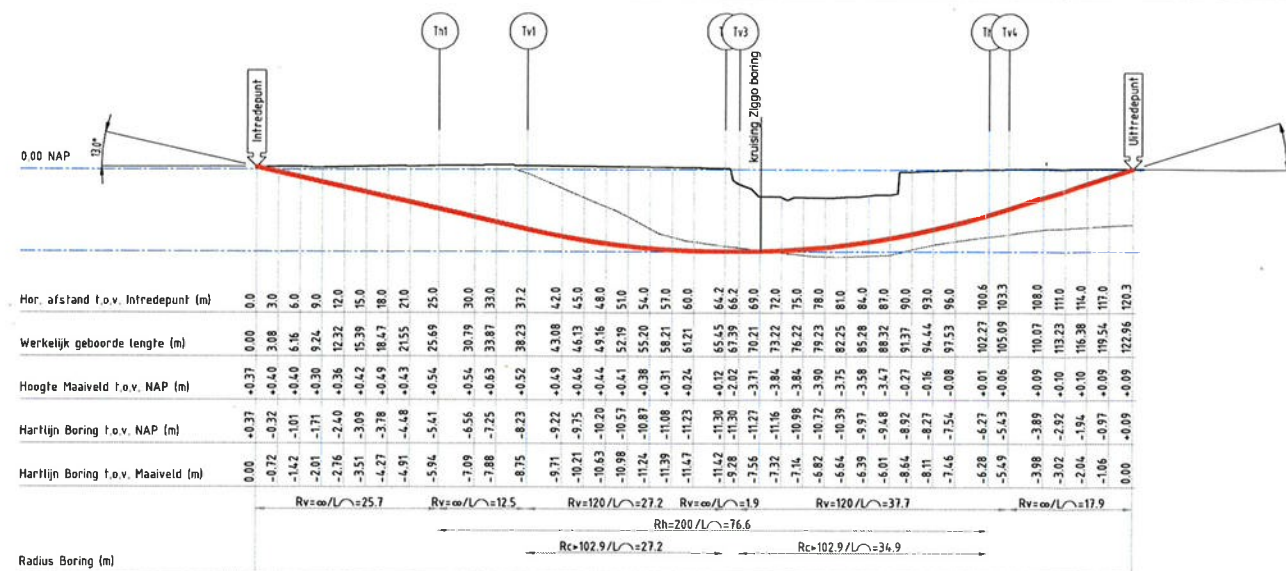


schaal: 1:500

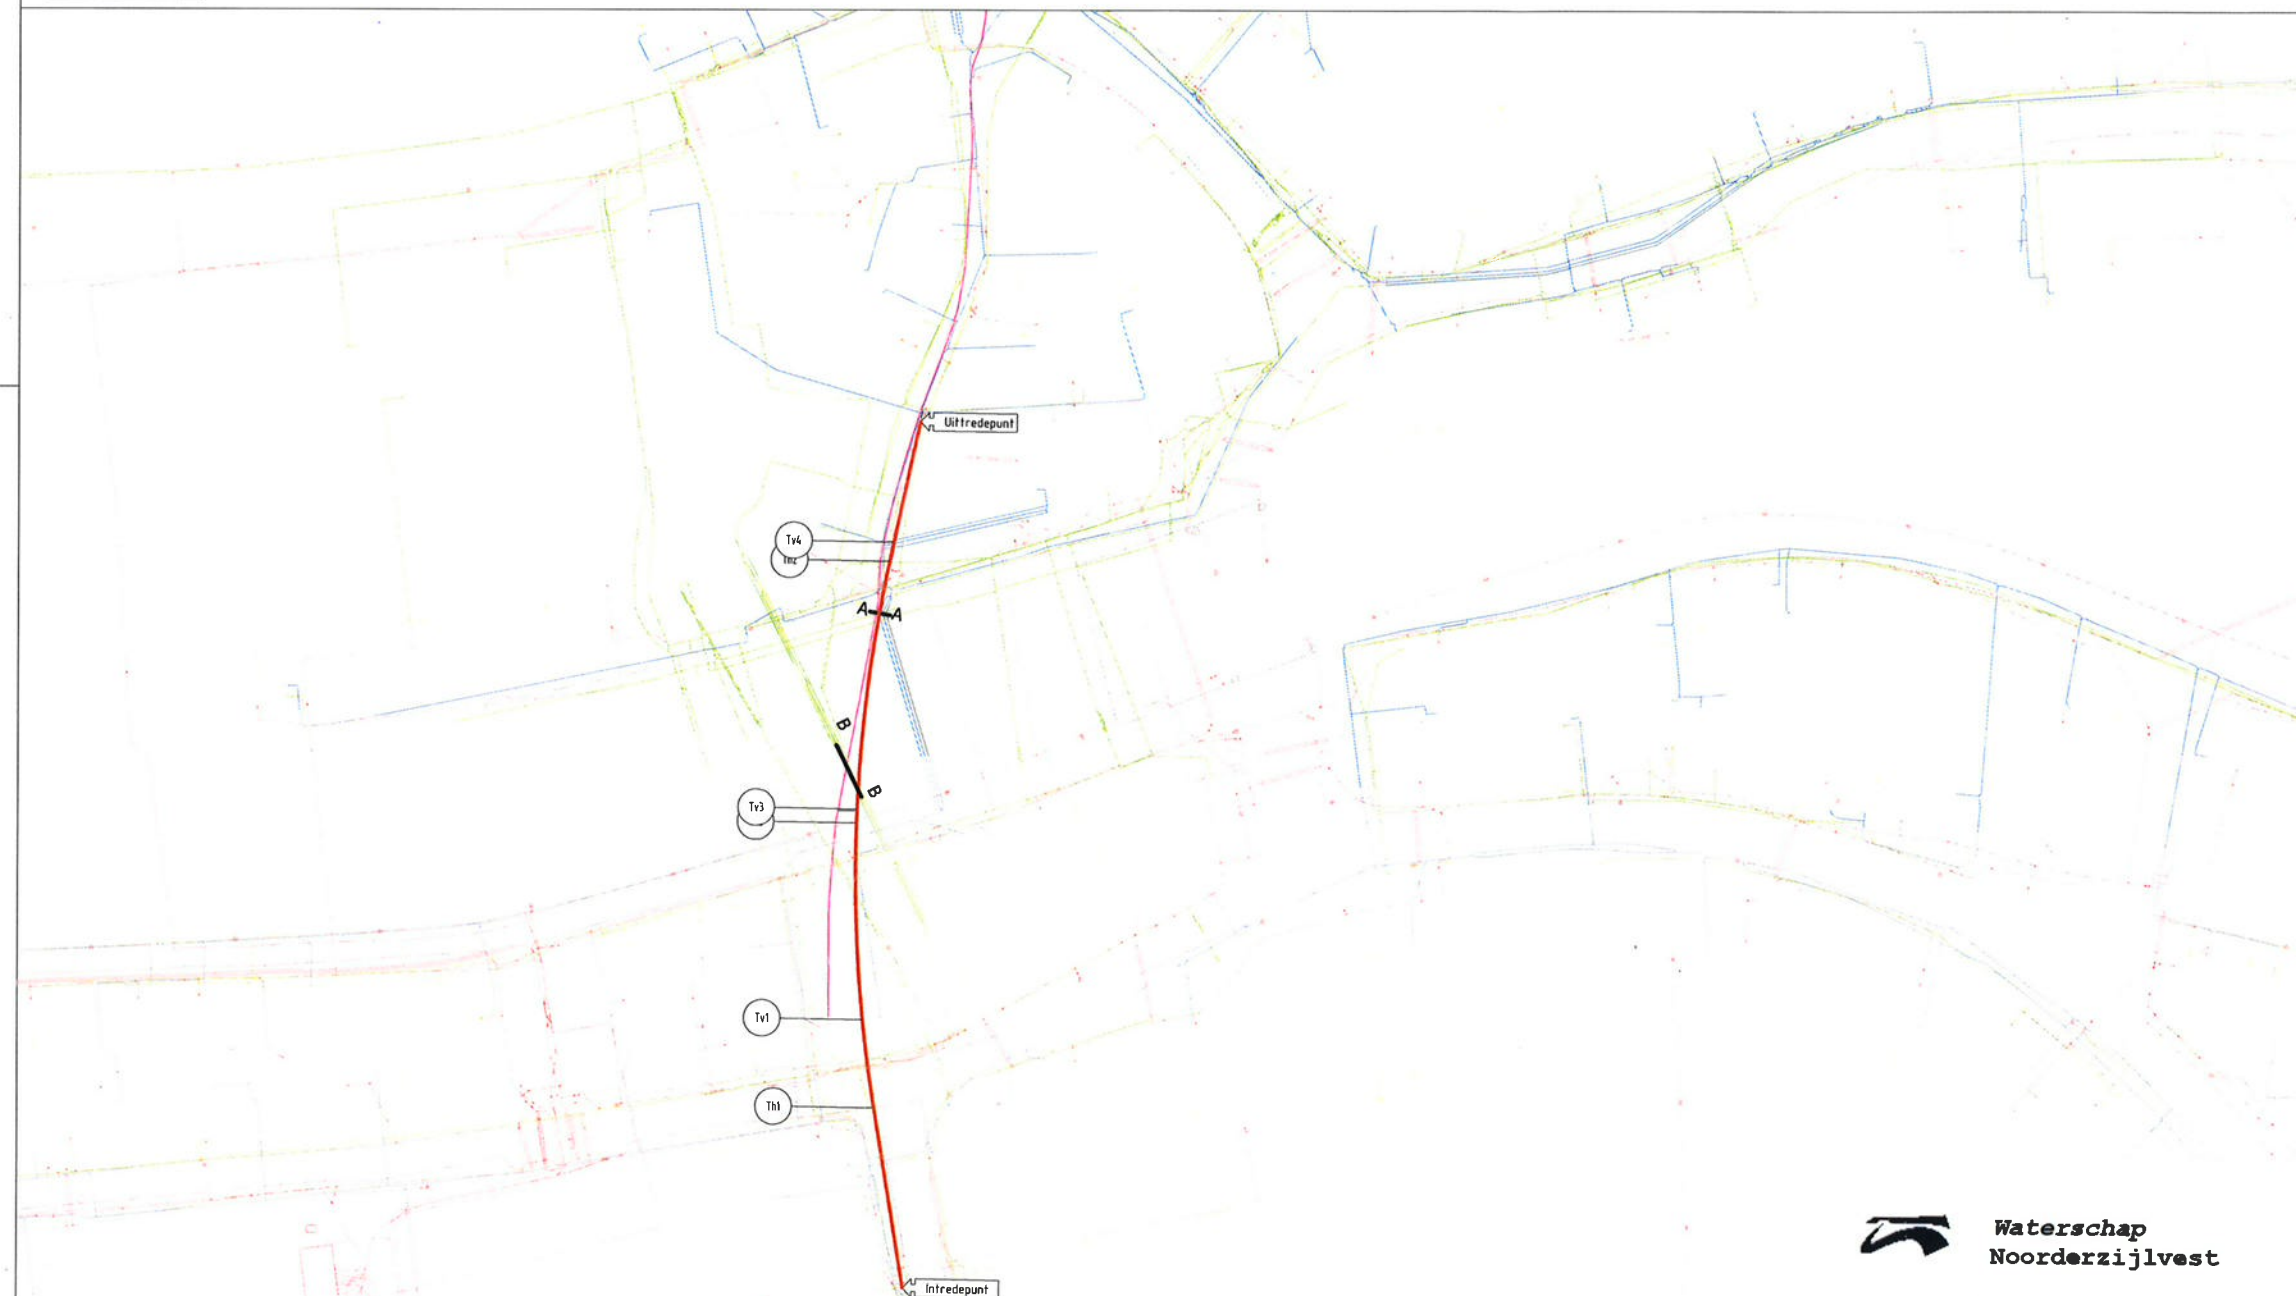

schaal: 1:500

Waterschap Noorderzijlvest

Datum: 10 april 2018
Teknr: Z/18/0 14540
Blad 3

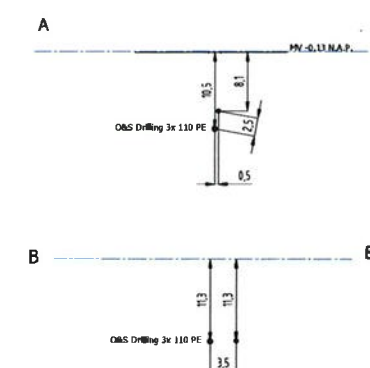

Legenda HDD:

- Boorlijn
- Uitgestrook boorstreng
- S-NR
- B-NR
- Sondelingen
- Boringen


Tabel Tangentpunten Boring 18L009

	X	Y	Z (NAP)
Inrede	234957.11	594931.87	0.37
Th1	234953.04	594956.57	-5.41
Tv1	234951.43	594968.68	-8.23
Tv2	234950.49	594995.63	-11.30
Tv3	234950.57	594997.57	-11.30
Th2	234954.97	595031.63	-6.27
Tv4	234955.54	595034.27	-5.43
Uitrede	234959.16	595050.87	0.09

- Geoproteerde kabels en leidingen zijn afkomstig uit KLIC/Orientatie melding(en) 18001344L_1.
Ligging van de kabels en leidingen zijn indicatief weergegeven en kunnen mogelijk inkompleet zijn. Aan deze gegevens kunnen geen rechten worden ontleend. De grondeigenaar is ten alle tijden verantwoordelijk voor eventuele schade aan kabels en leidingen.
- De digitale ondergrond is ontvangen van opdrachtgever (00030121789.dwg) en is op basis van RD-stelsel.

Legenda KLIC:

- Geslekt lage druk
- Geslekt hoge druk
- Geslekt
- Data/Telecom
- Laagspanning/Openbare verlichting
- Middenspanning
- Hoogspanning
- Waterleiding
- Riolering vrijval
- Riolering onder druk
- Overig

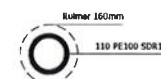

Detailnummer

1:10

REV. NR	OMSCHRIJVING	DATUM
0	Ontwerp	19-3-18

OPDRACHTGEVER



PROJECTNUMMER

00030121789

VERGUNNINGHOUDER

Enexis

TEKENAAR

K. Wiersma

PROJECTLEIDER

H.W. Otter

TEKENINGNUMMER

18L009 - Ontwerp-HDD-V0

PROJECTOMSCHRIJVING

Onderendam - Warfummerweg

Ontwerp gestuurde boring 110 PE100 SDR11

i.b.v. Gas LD

DECONTROLEERD

H.W. Otter

VERSIE

0

DATUM

19-3-2018

STATUS

Ontwerp

VERKLEY

KABELS & LEIDINGEN

De Giek 21
8206 AS DRACHTEN
tel. 0512-562900
fax 0512-523639