



HOOG STRAAT 106
VOORSTAAND LINKS
BESTAAND
SCHAAL 1:25

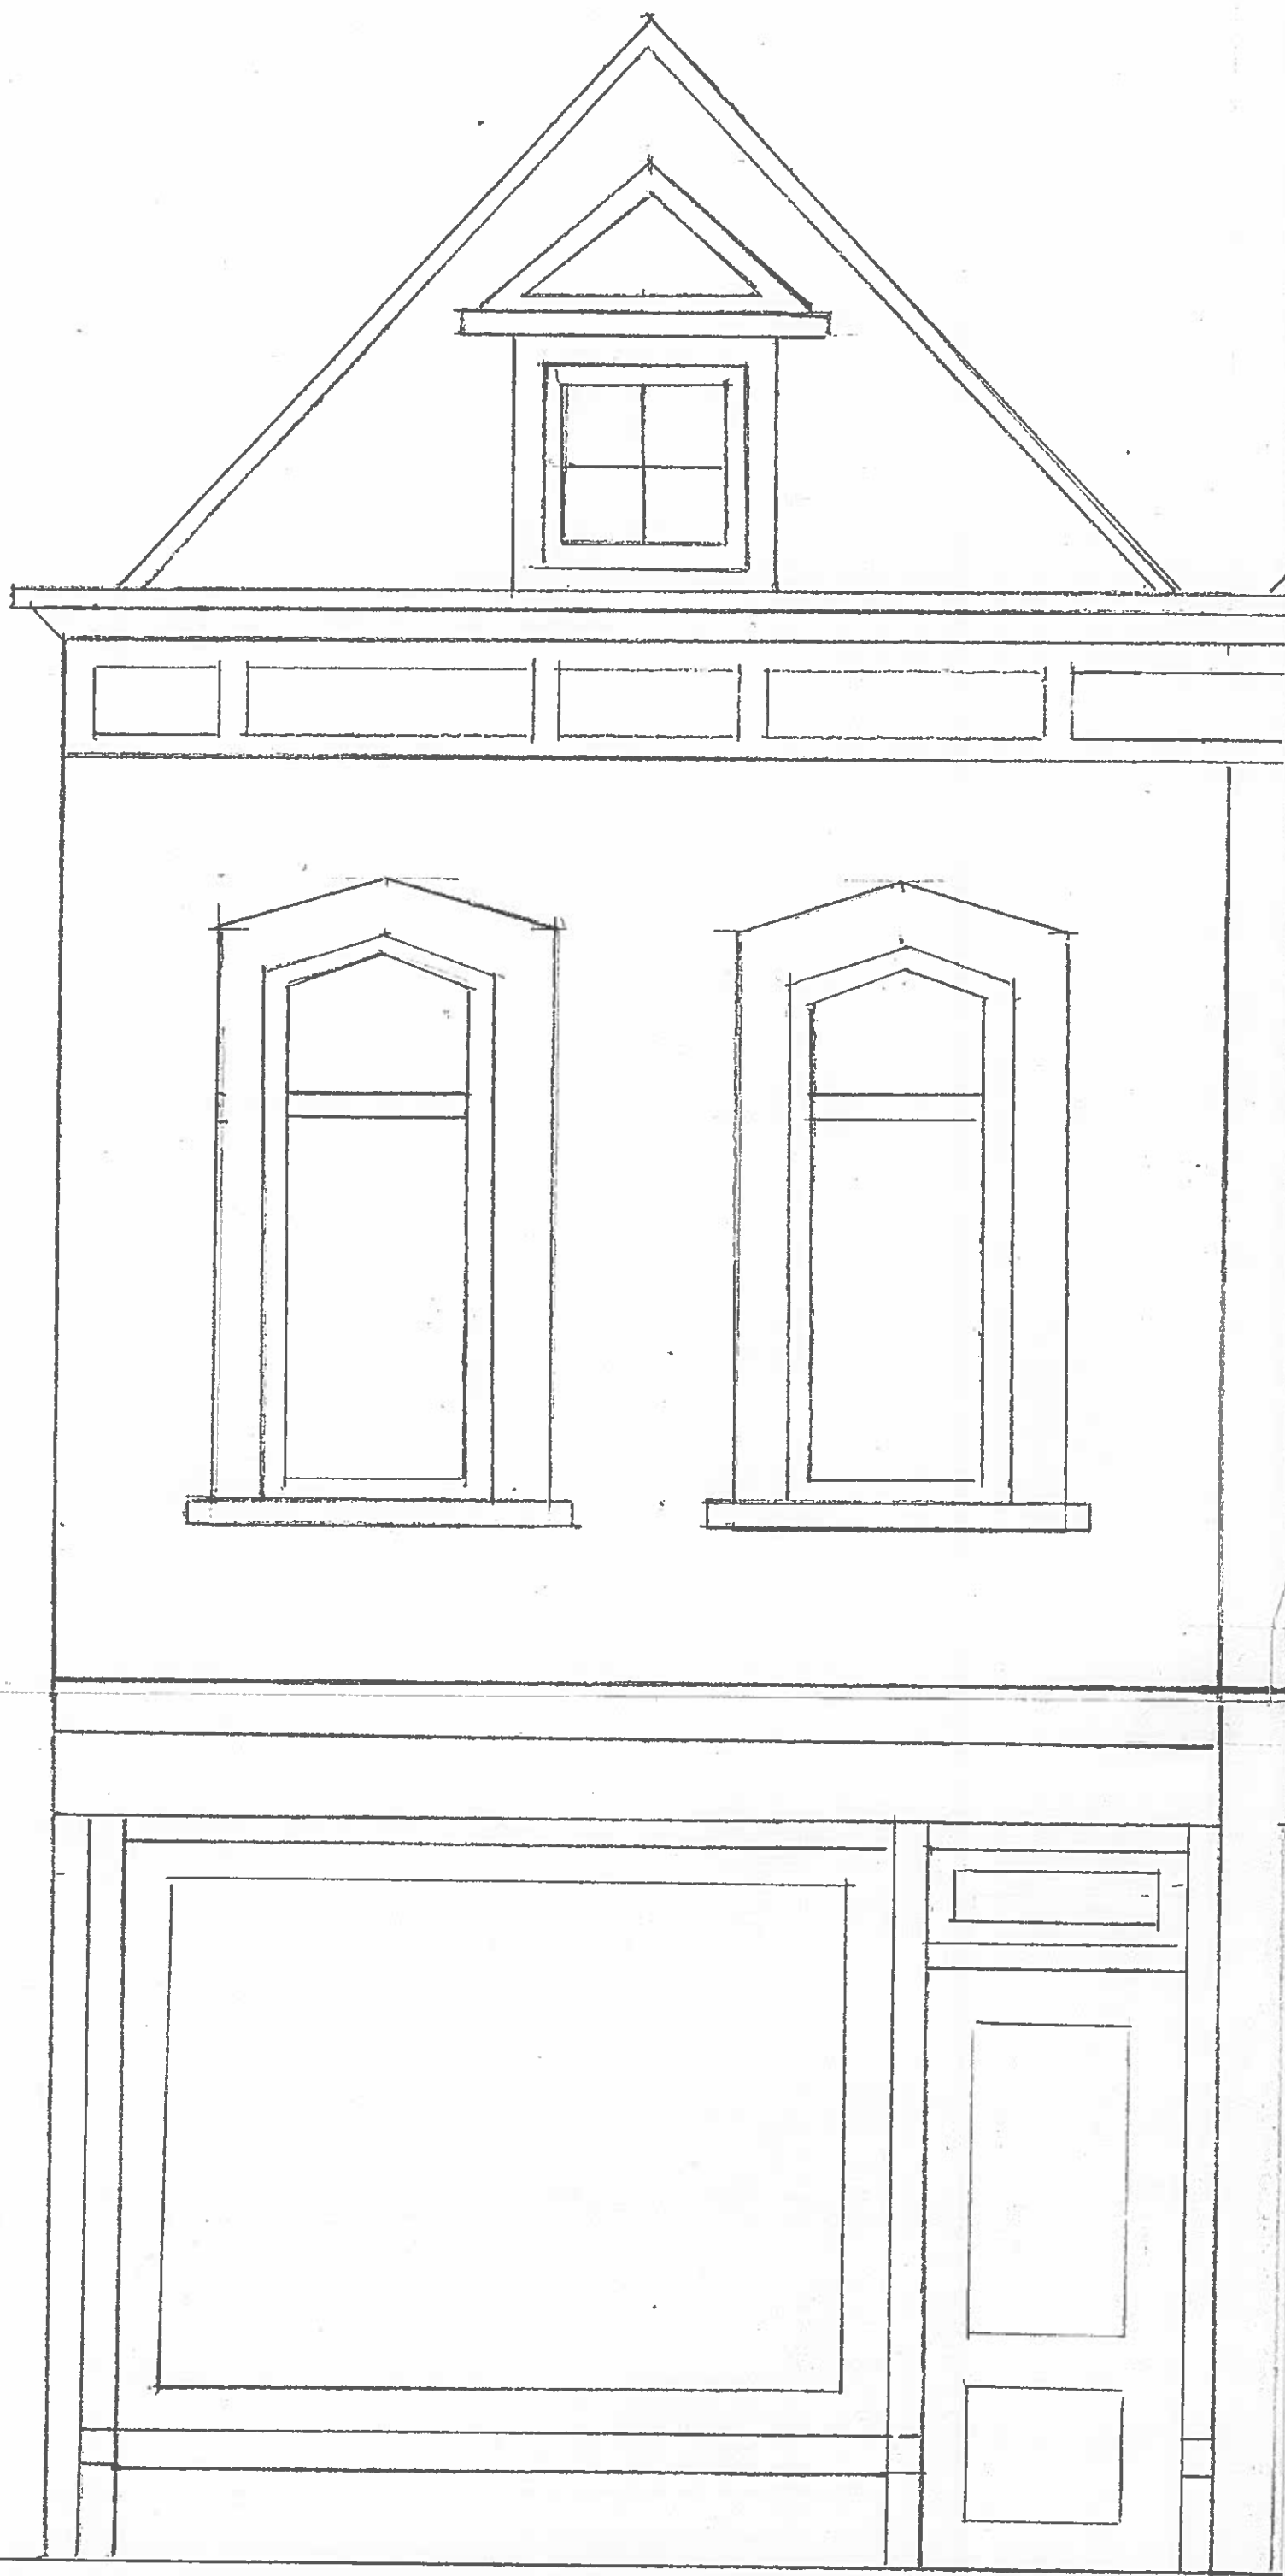


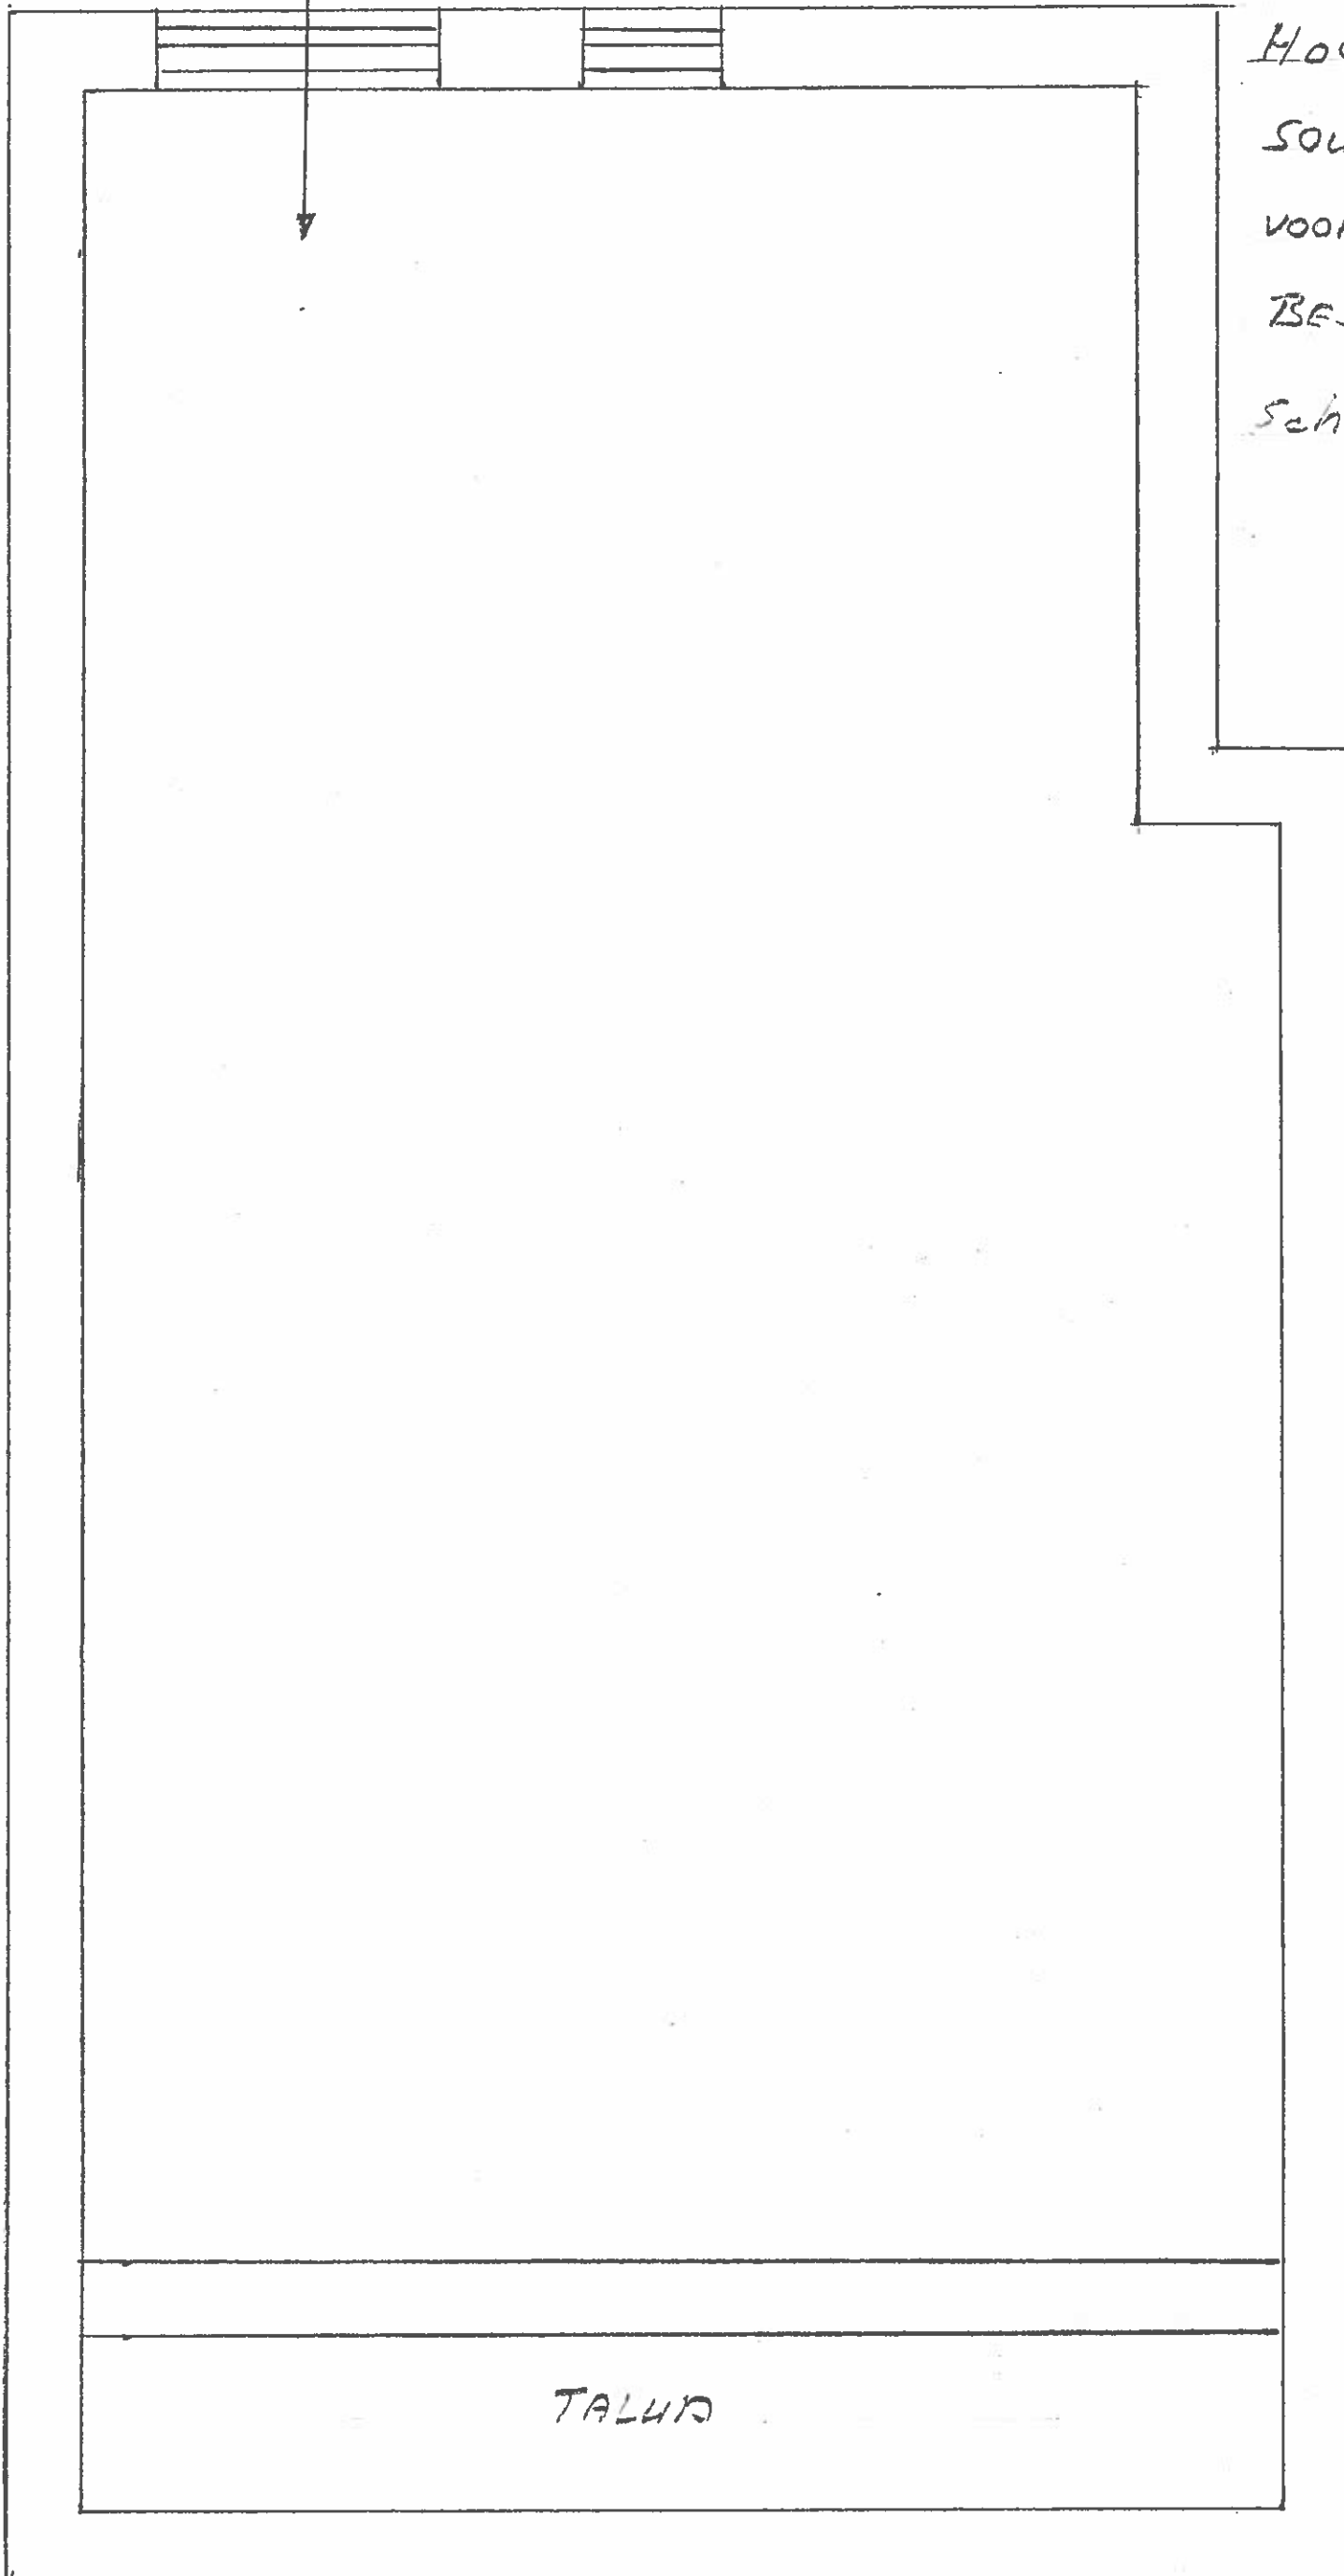


Hoogstraal 106
Souterkain
Voorstaand Links
Bestaand
Schaal 1:25


TALUD

Hoogstraat 146
Begane grond
voorstand links
Bestand
Schaal 1:25

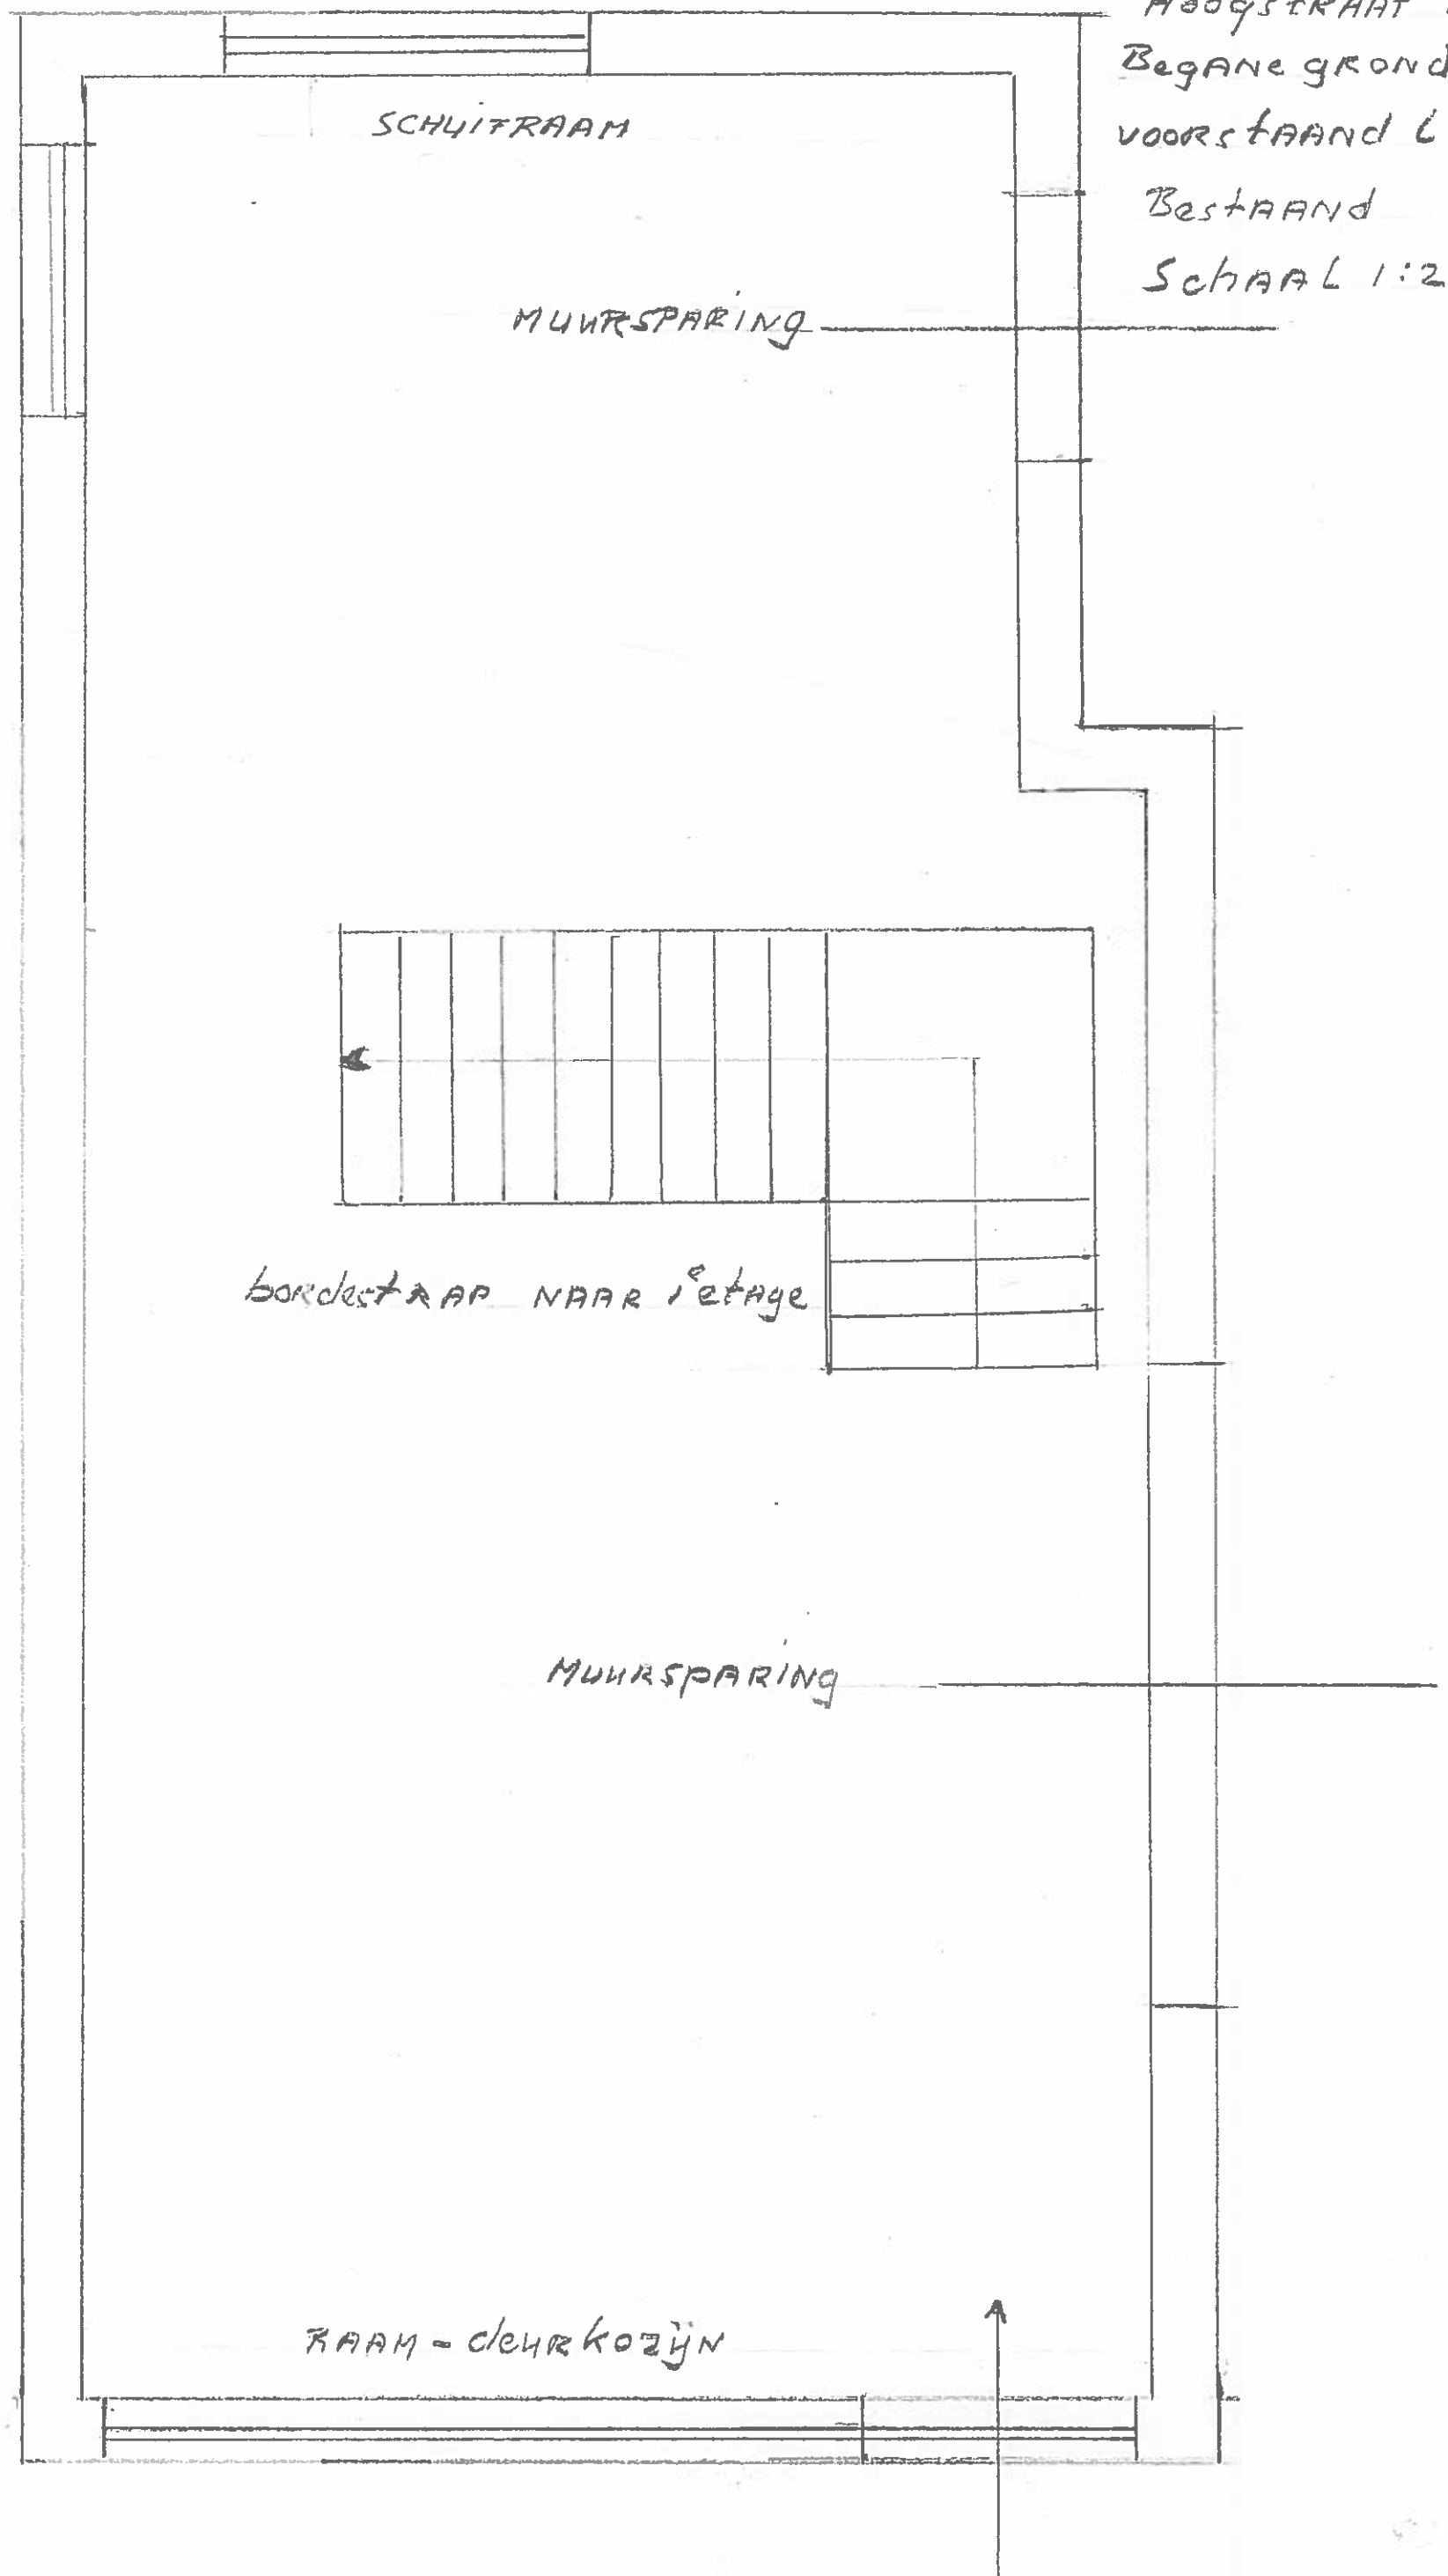



Hoogstraat 106
1^e etage voorstaand
Links
Bestaand
Schaal 1:25

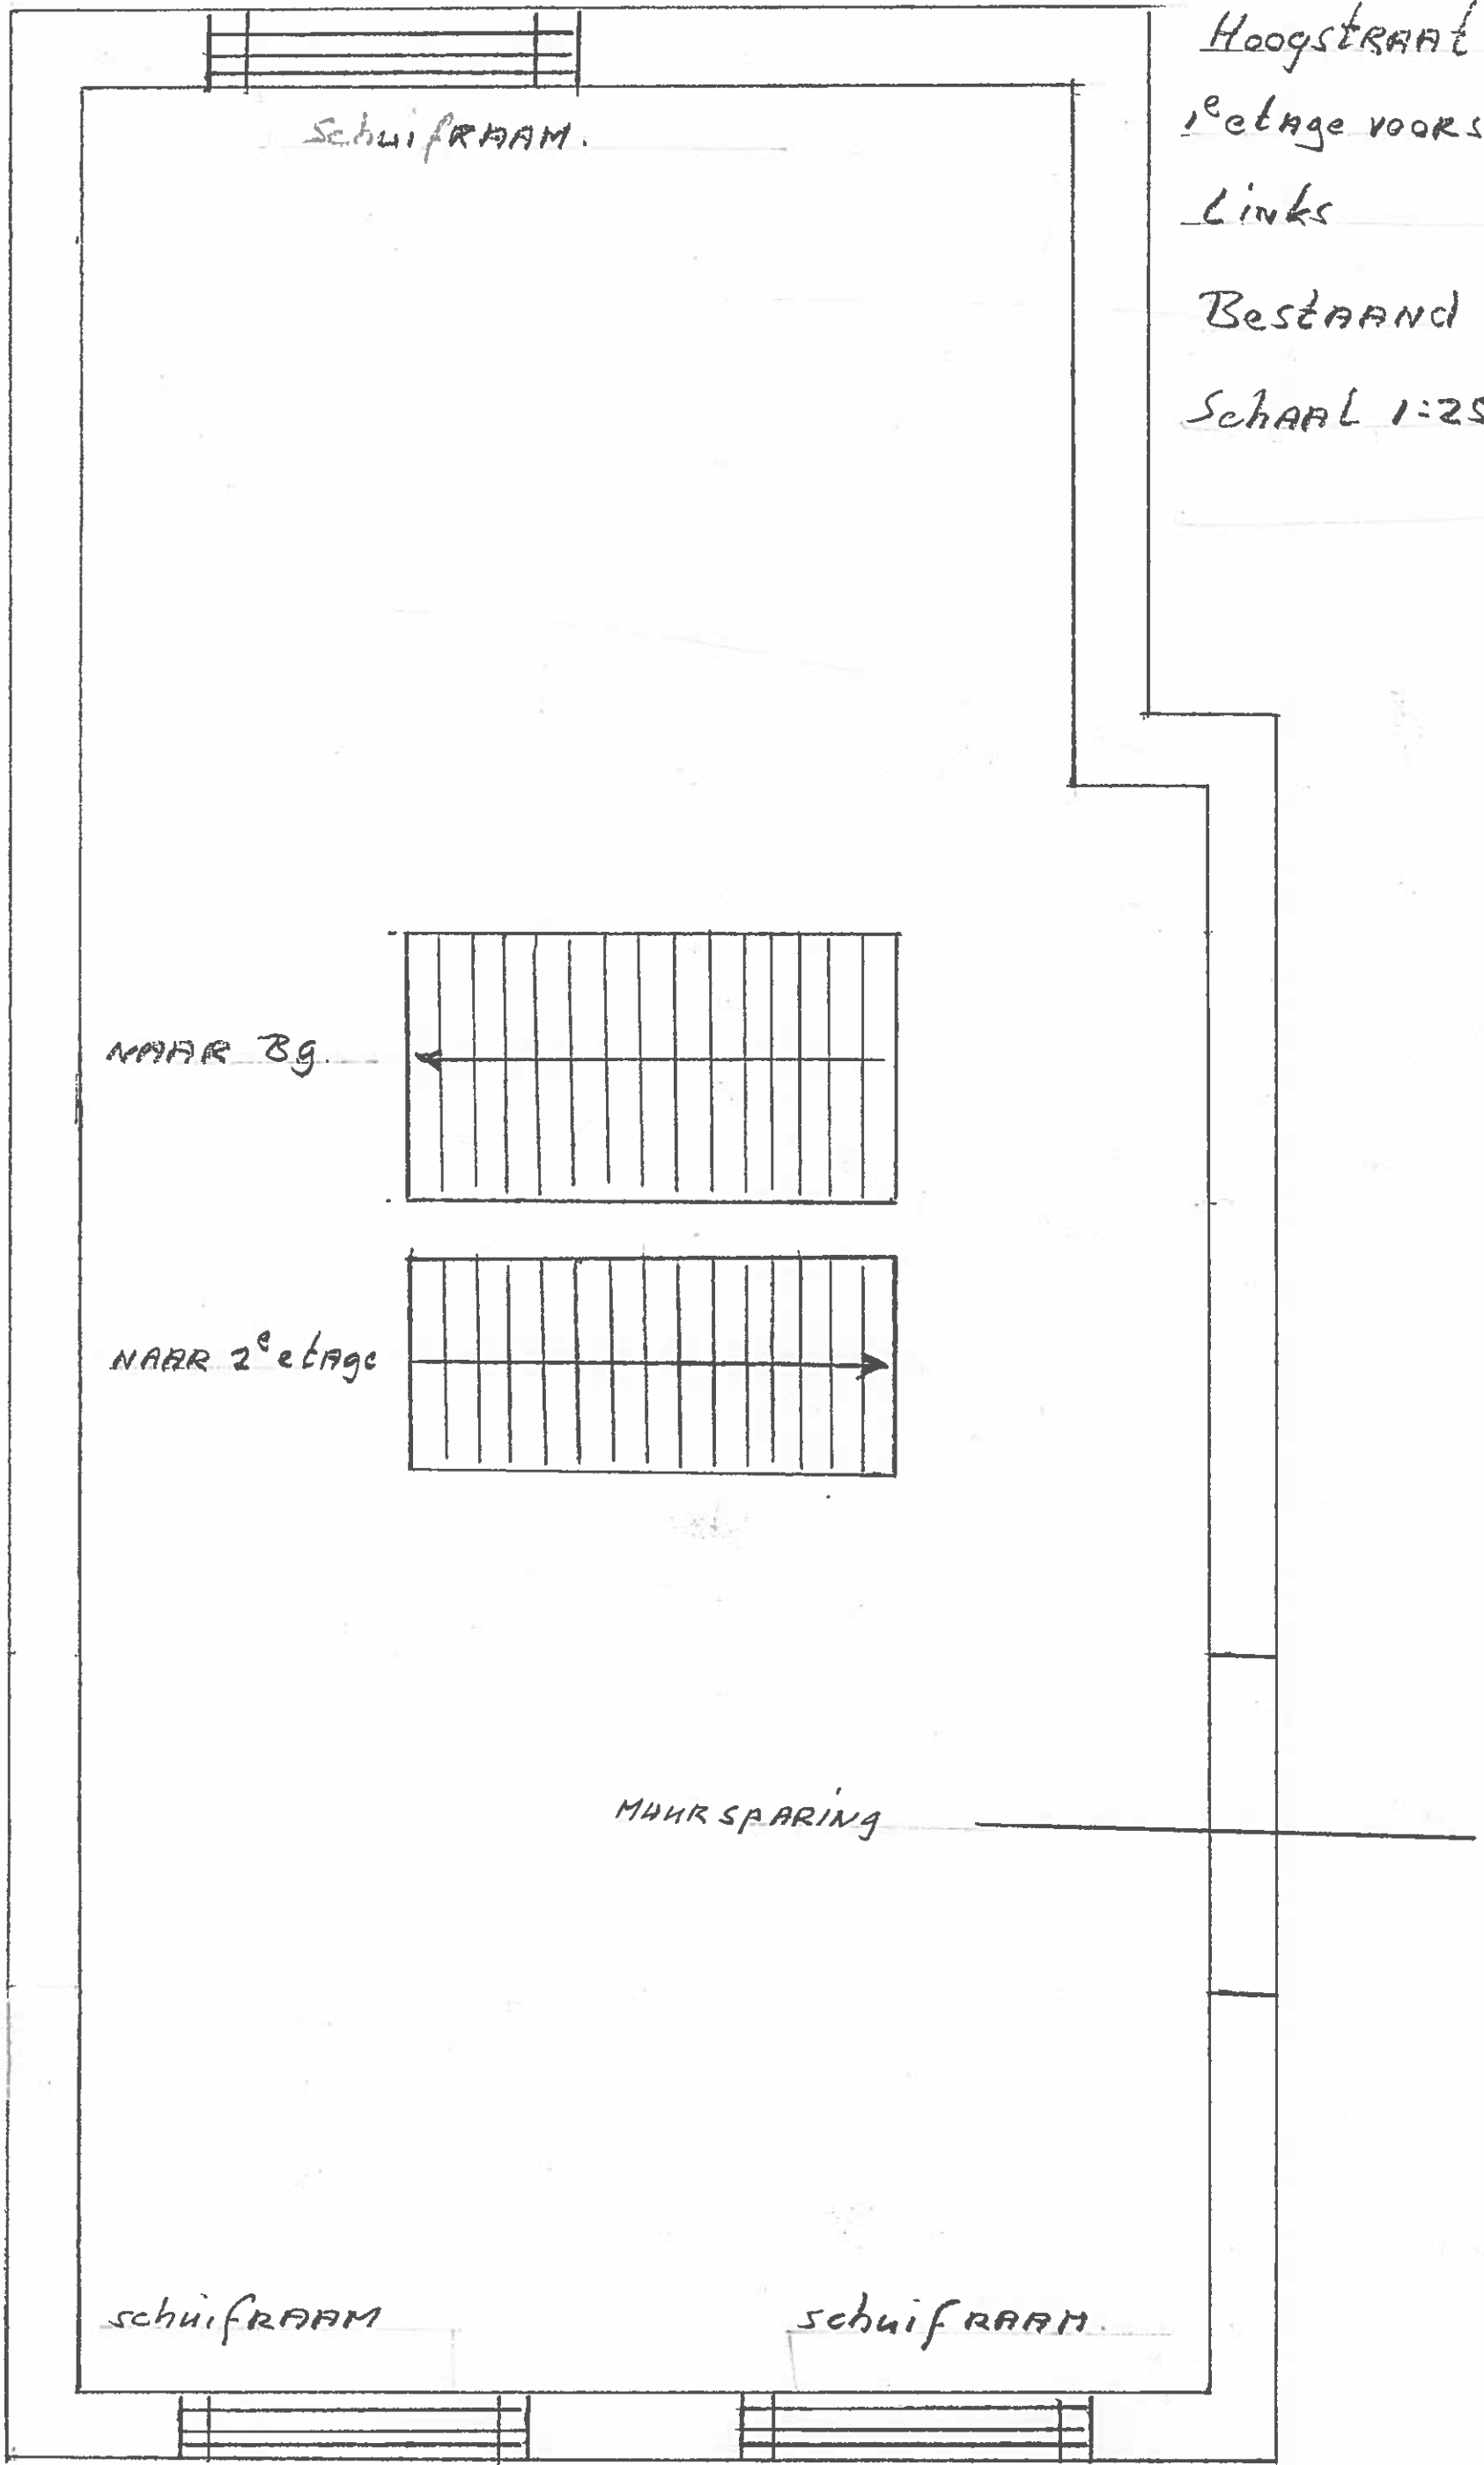

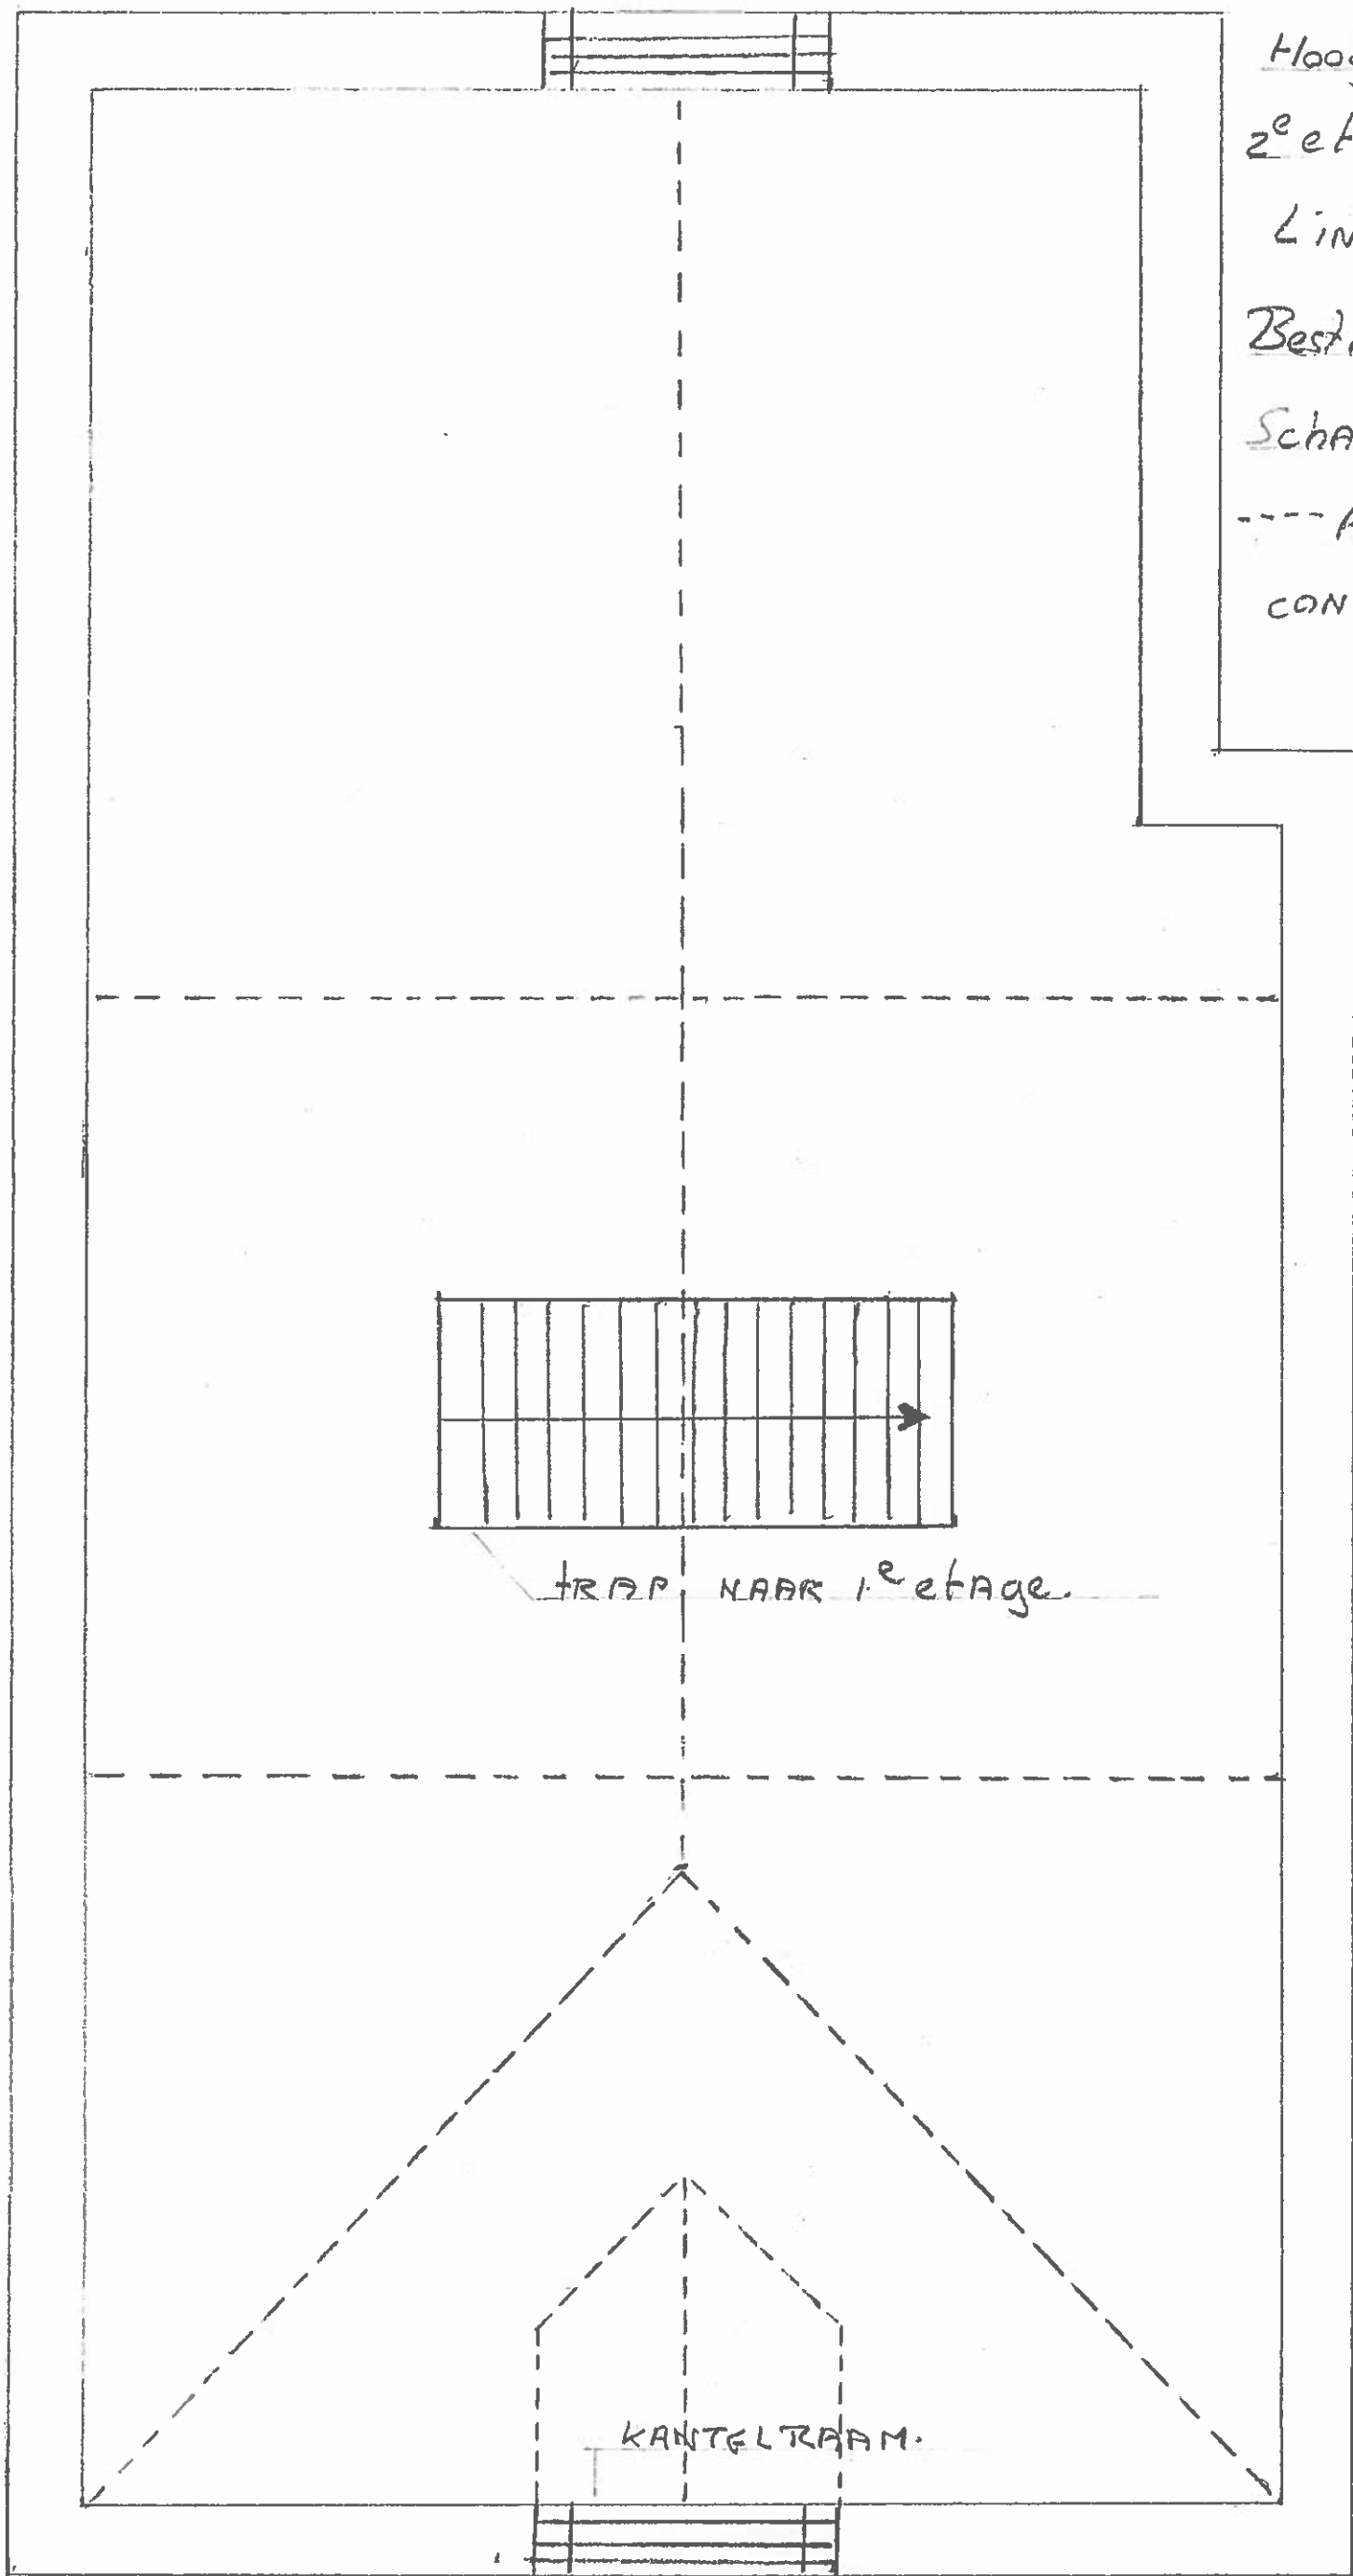

Hoogstraat 106
2^e etage voorstaand
Links
Bestaand
Schaal 1:25
--- Arcering kap-
constructie


HOOGSTRAAT 106
VOORSTAND RECHTS
BESTAAND
SCHAAL 1:25

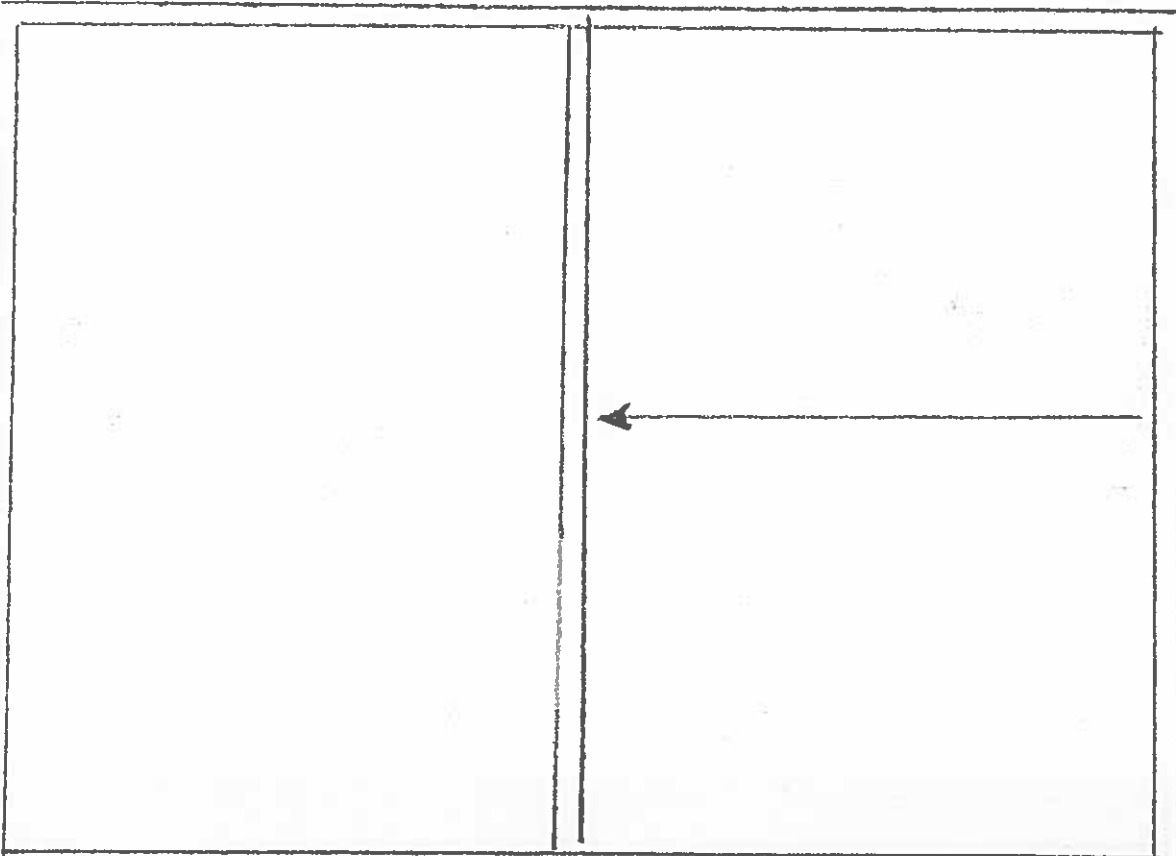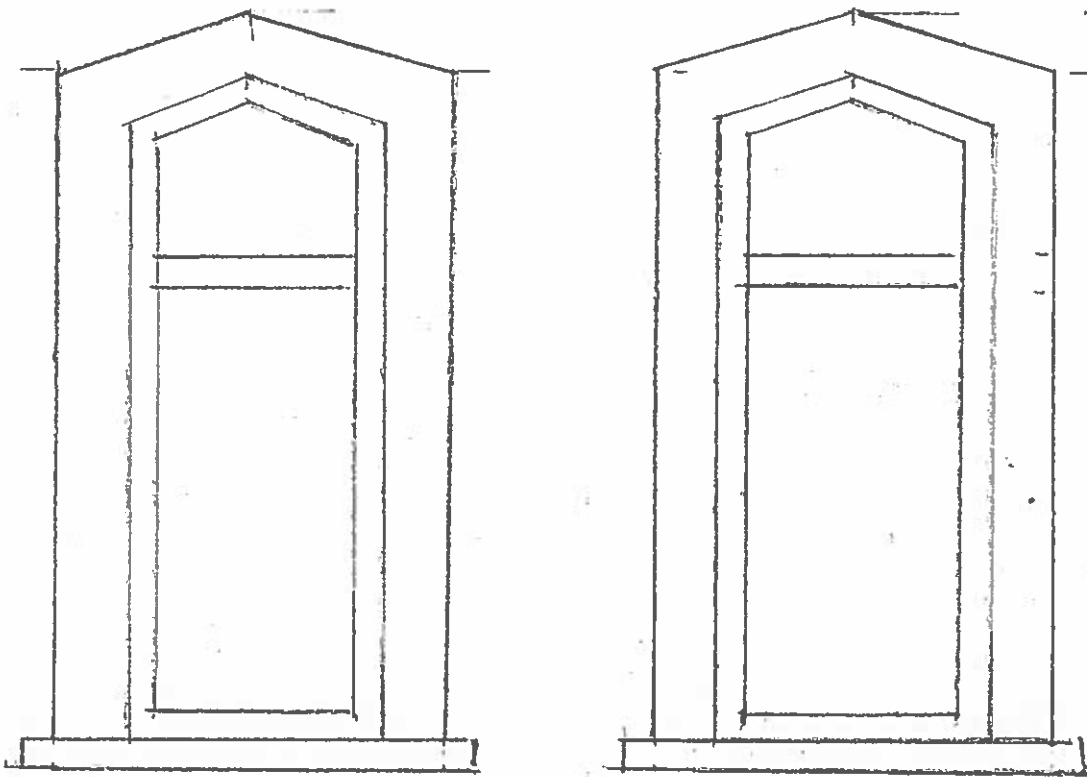

Hoogstraat 106

Souterrain voorstaand rechts

Bestaand schaal 1:25

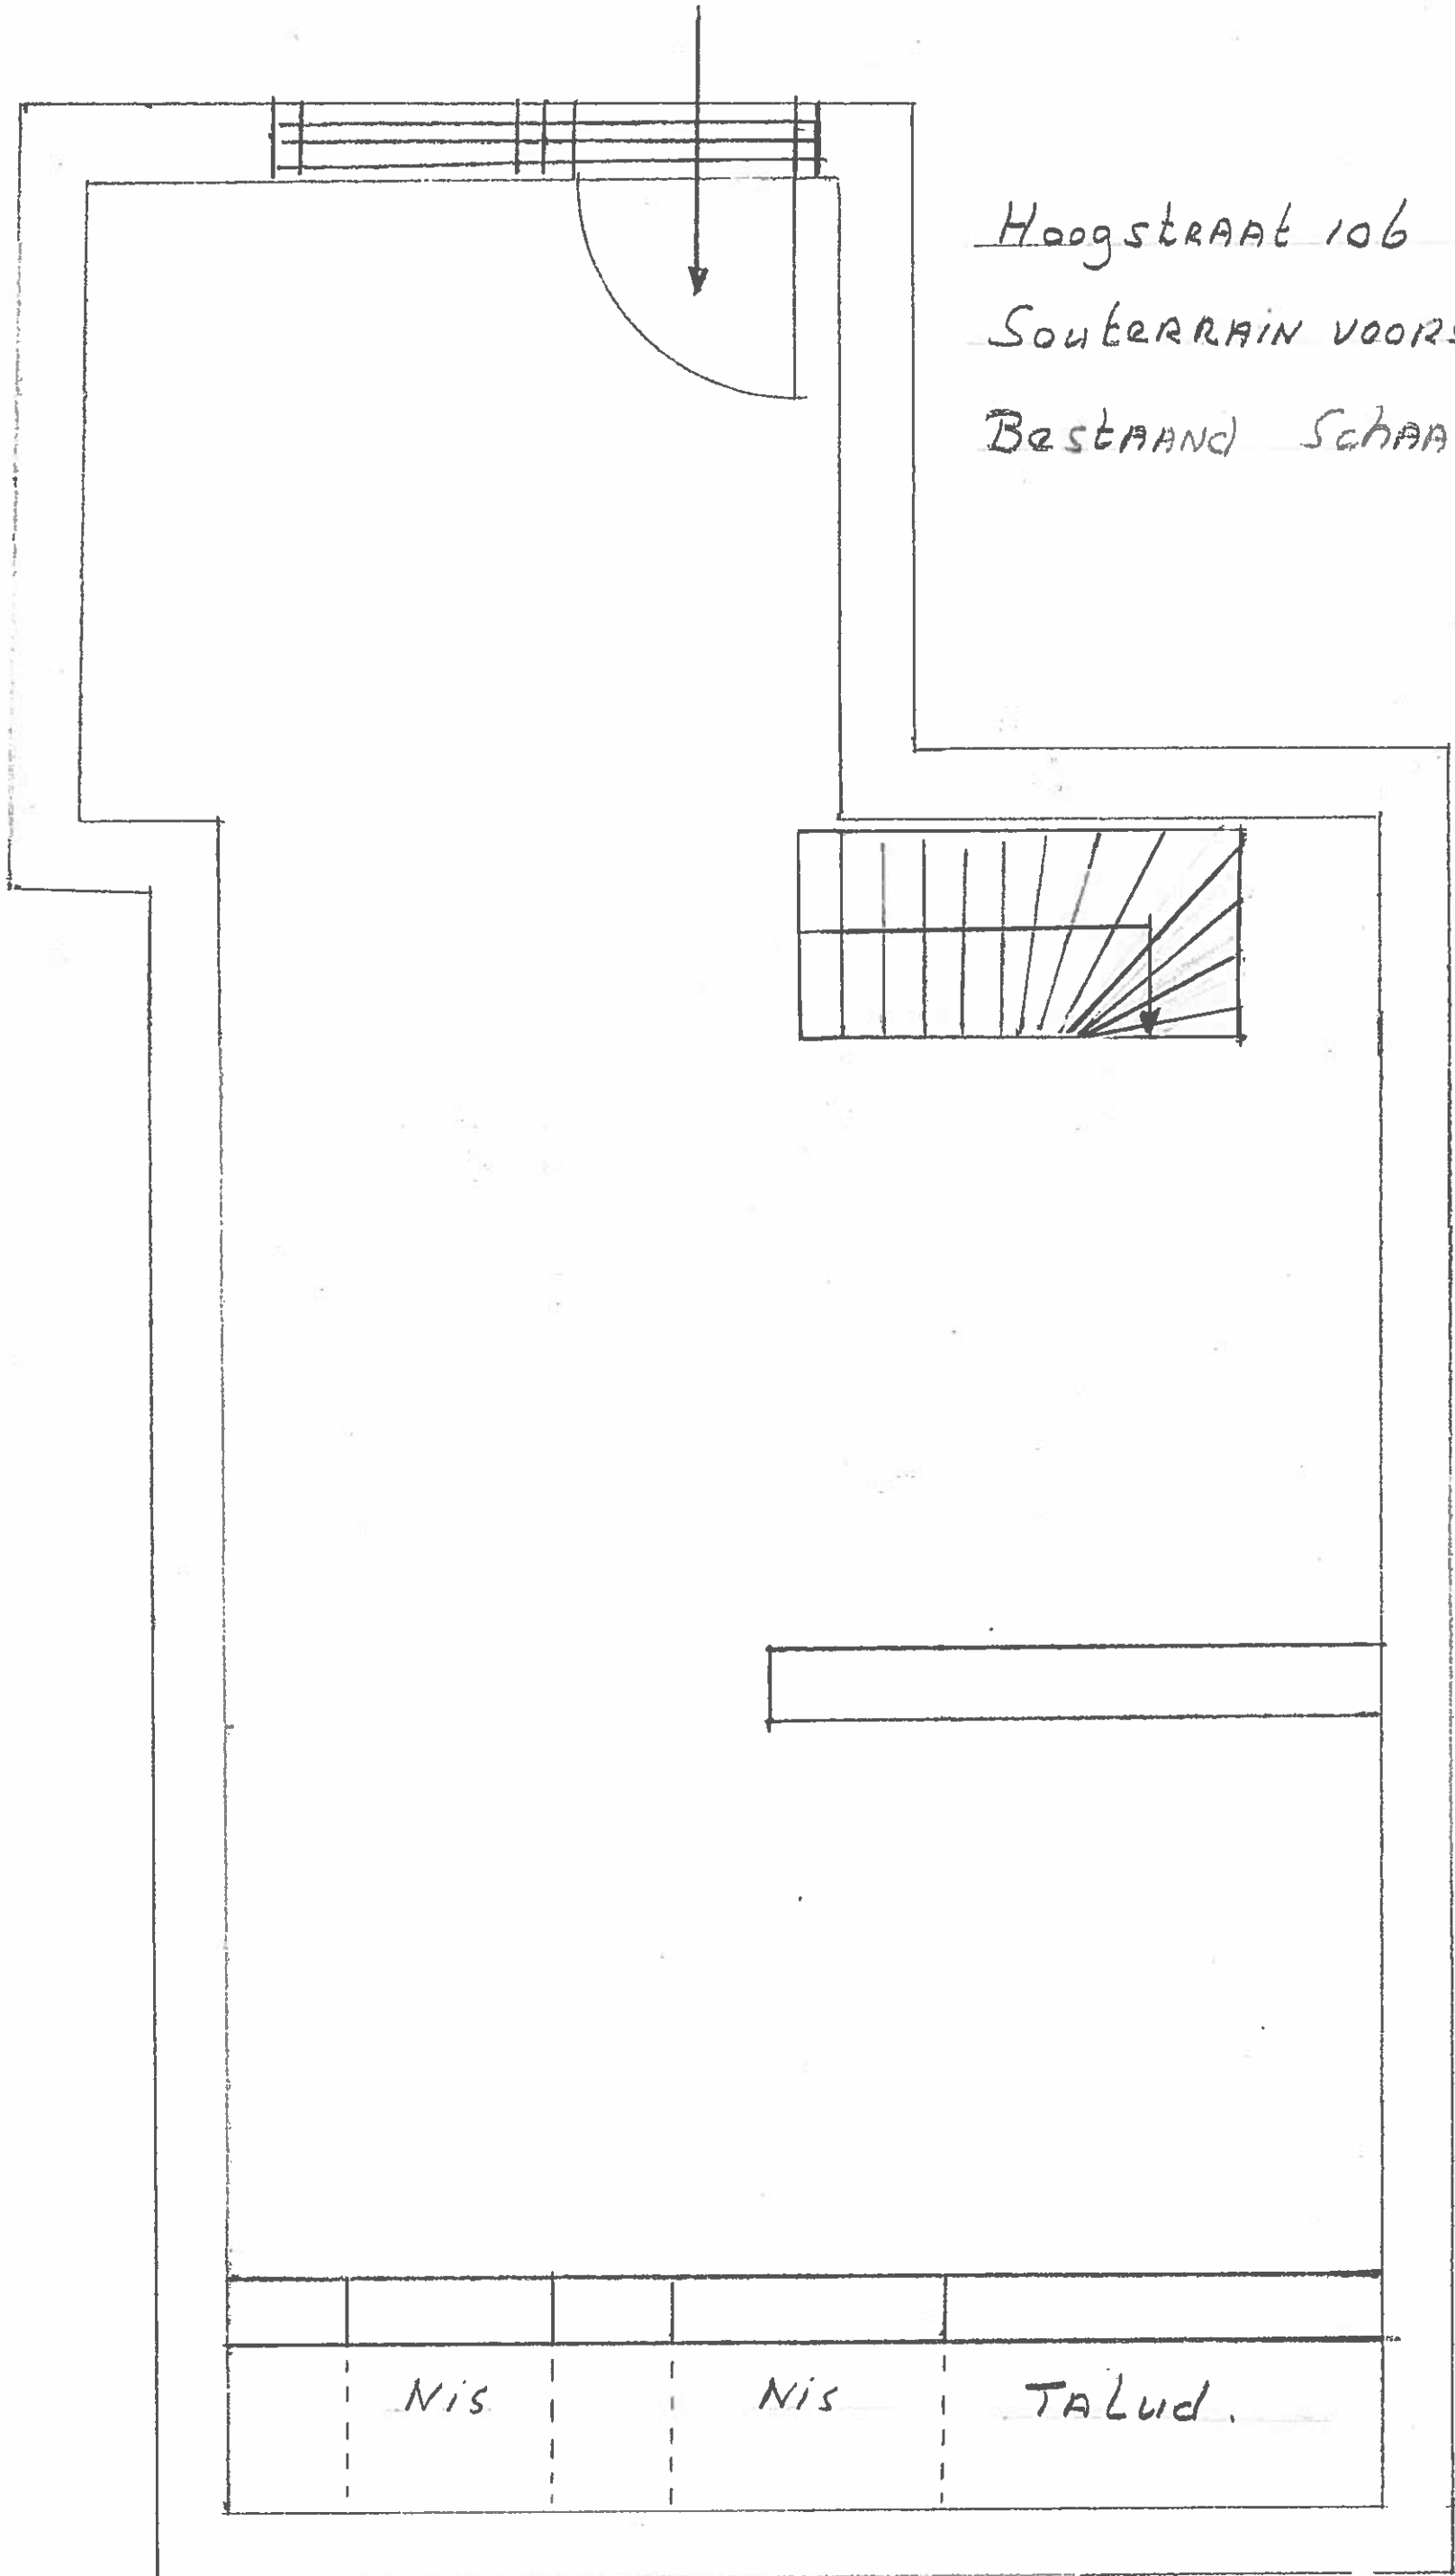


Schuifraam

Hoogstraat 106

Begane grond voorstaand rechts

Bestaand Schaal 1:25

MUURSPARING

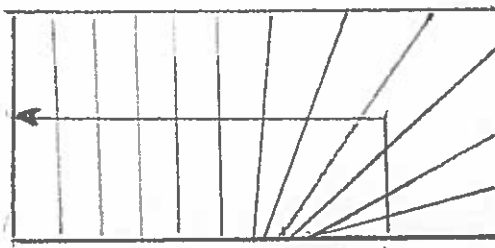

TRAP NAAR SOUTERRAIN

MUURSPARING

Schuifpui


Hoogstraat 106

1^e etage VOORSTAND rechts

Bestand Schaal 1:25

schuifraam

kantelraam

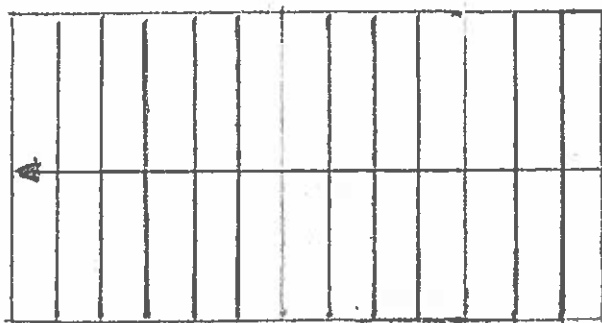

trap naar 2^e etage

Muursparing

schuifraam

schuifraam


Hoogstraat 106

2^e etage voorstaand rechts

Bestaan Schaal 1:25

--- ARCEERING KAPCONSTRUCTIE

VASE RAAM.

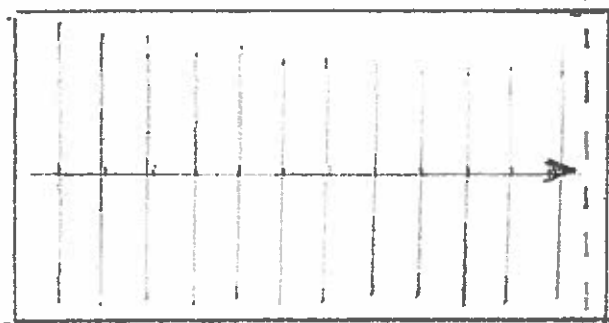

trap naar 1^e etage

Kantelraam.