



HOOGSTRAAT 106
VOORSTAND LINKS
NIEUWE SITUATIE
SCHAAL 1:25

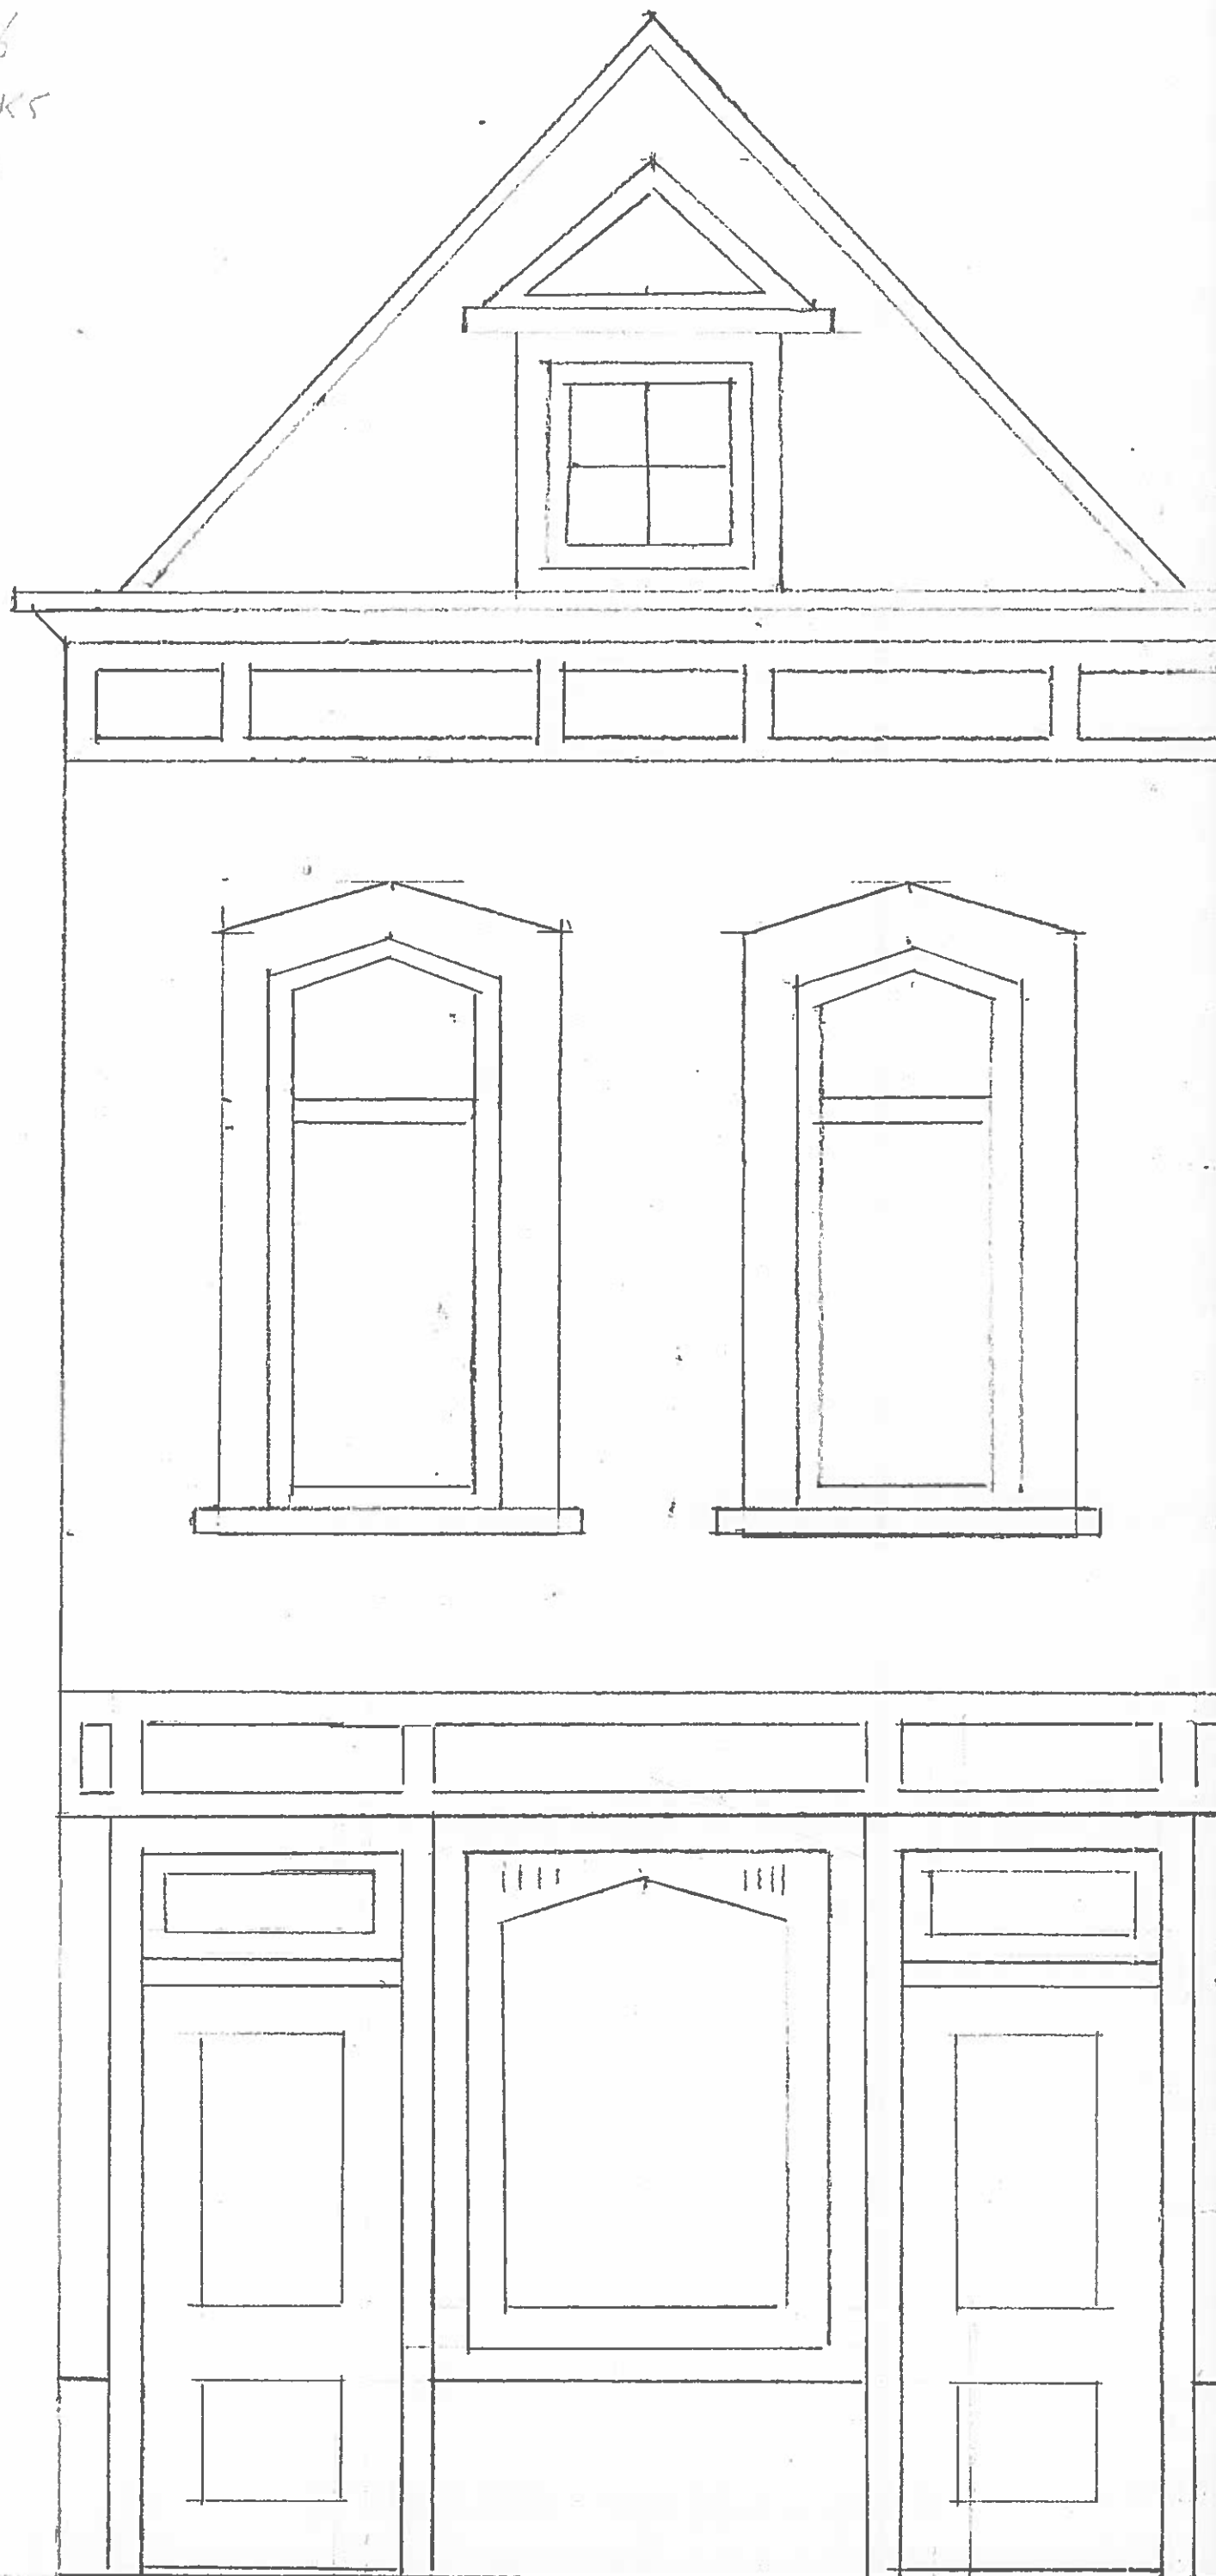

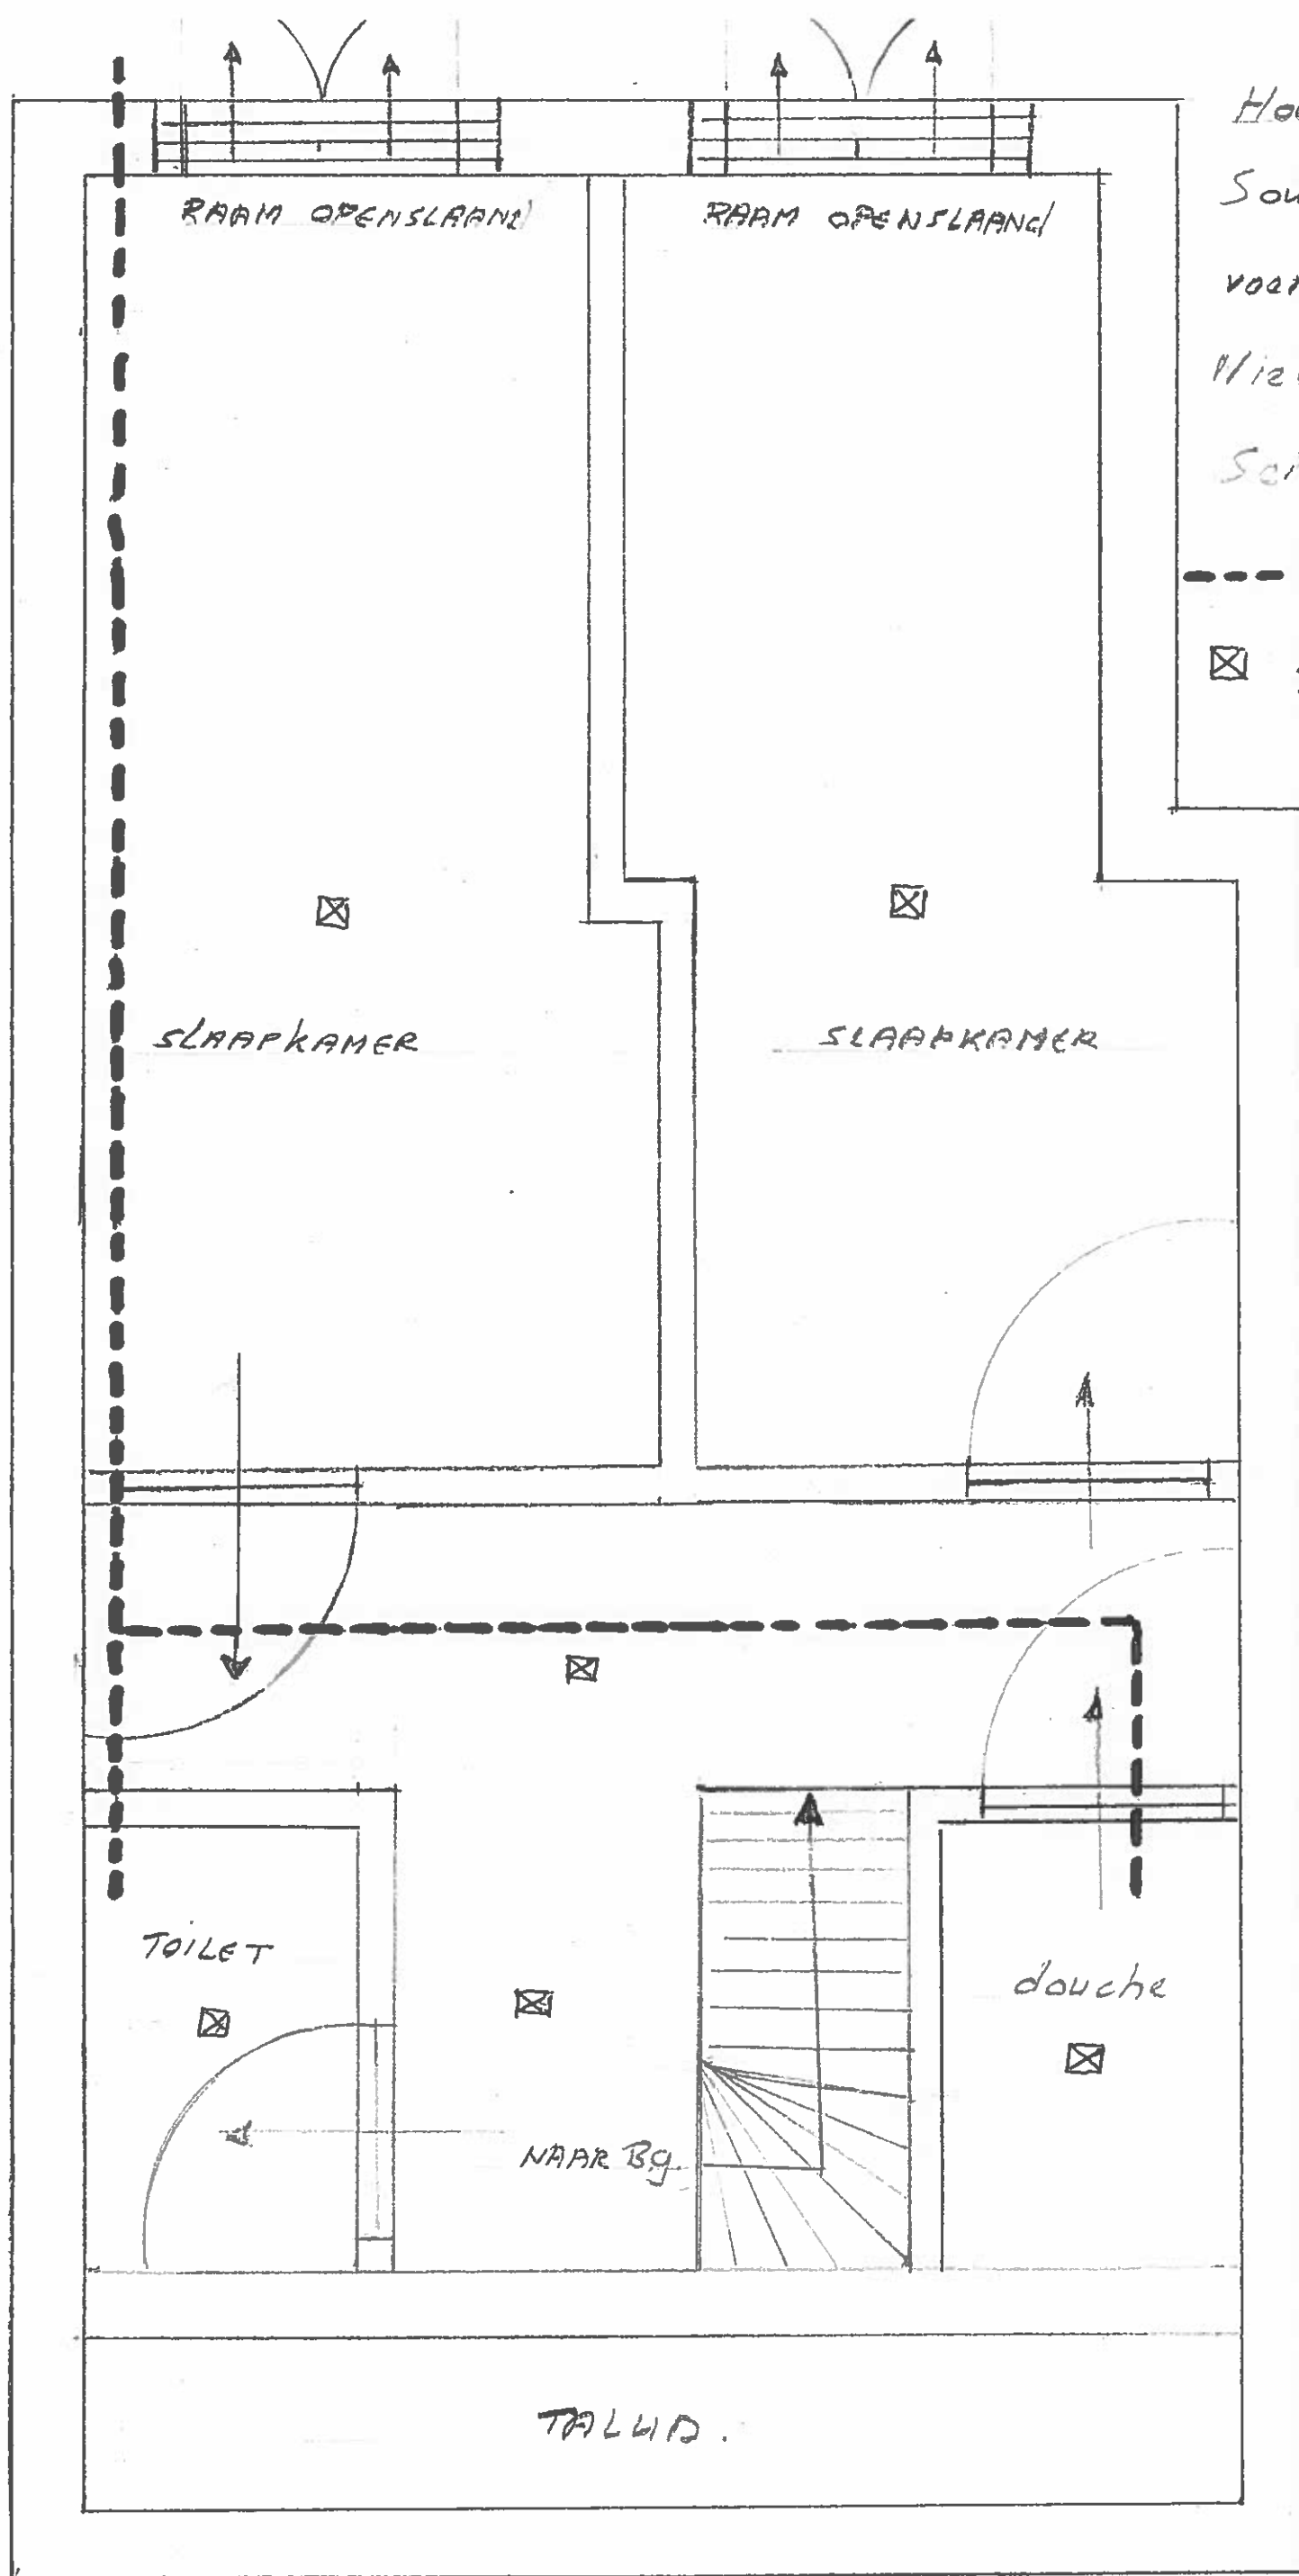

HOOGSTRAAT 106


Souterrain

voorstand Link

Viewne Situatie

Schaal 1:25

--- MECHANISCHE
VENTILATIE
☒ LASDOOS
VERDELER.

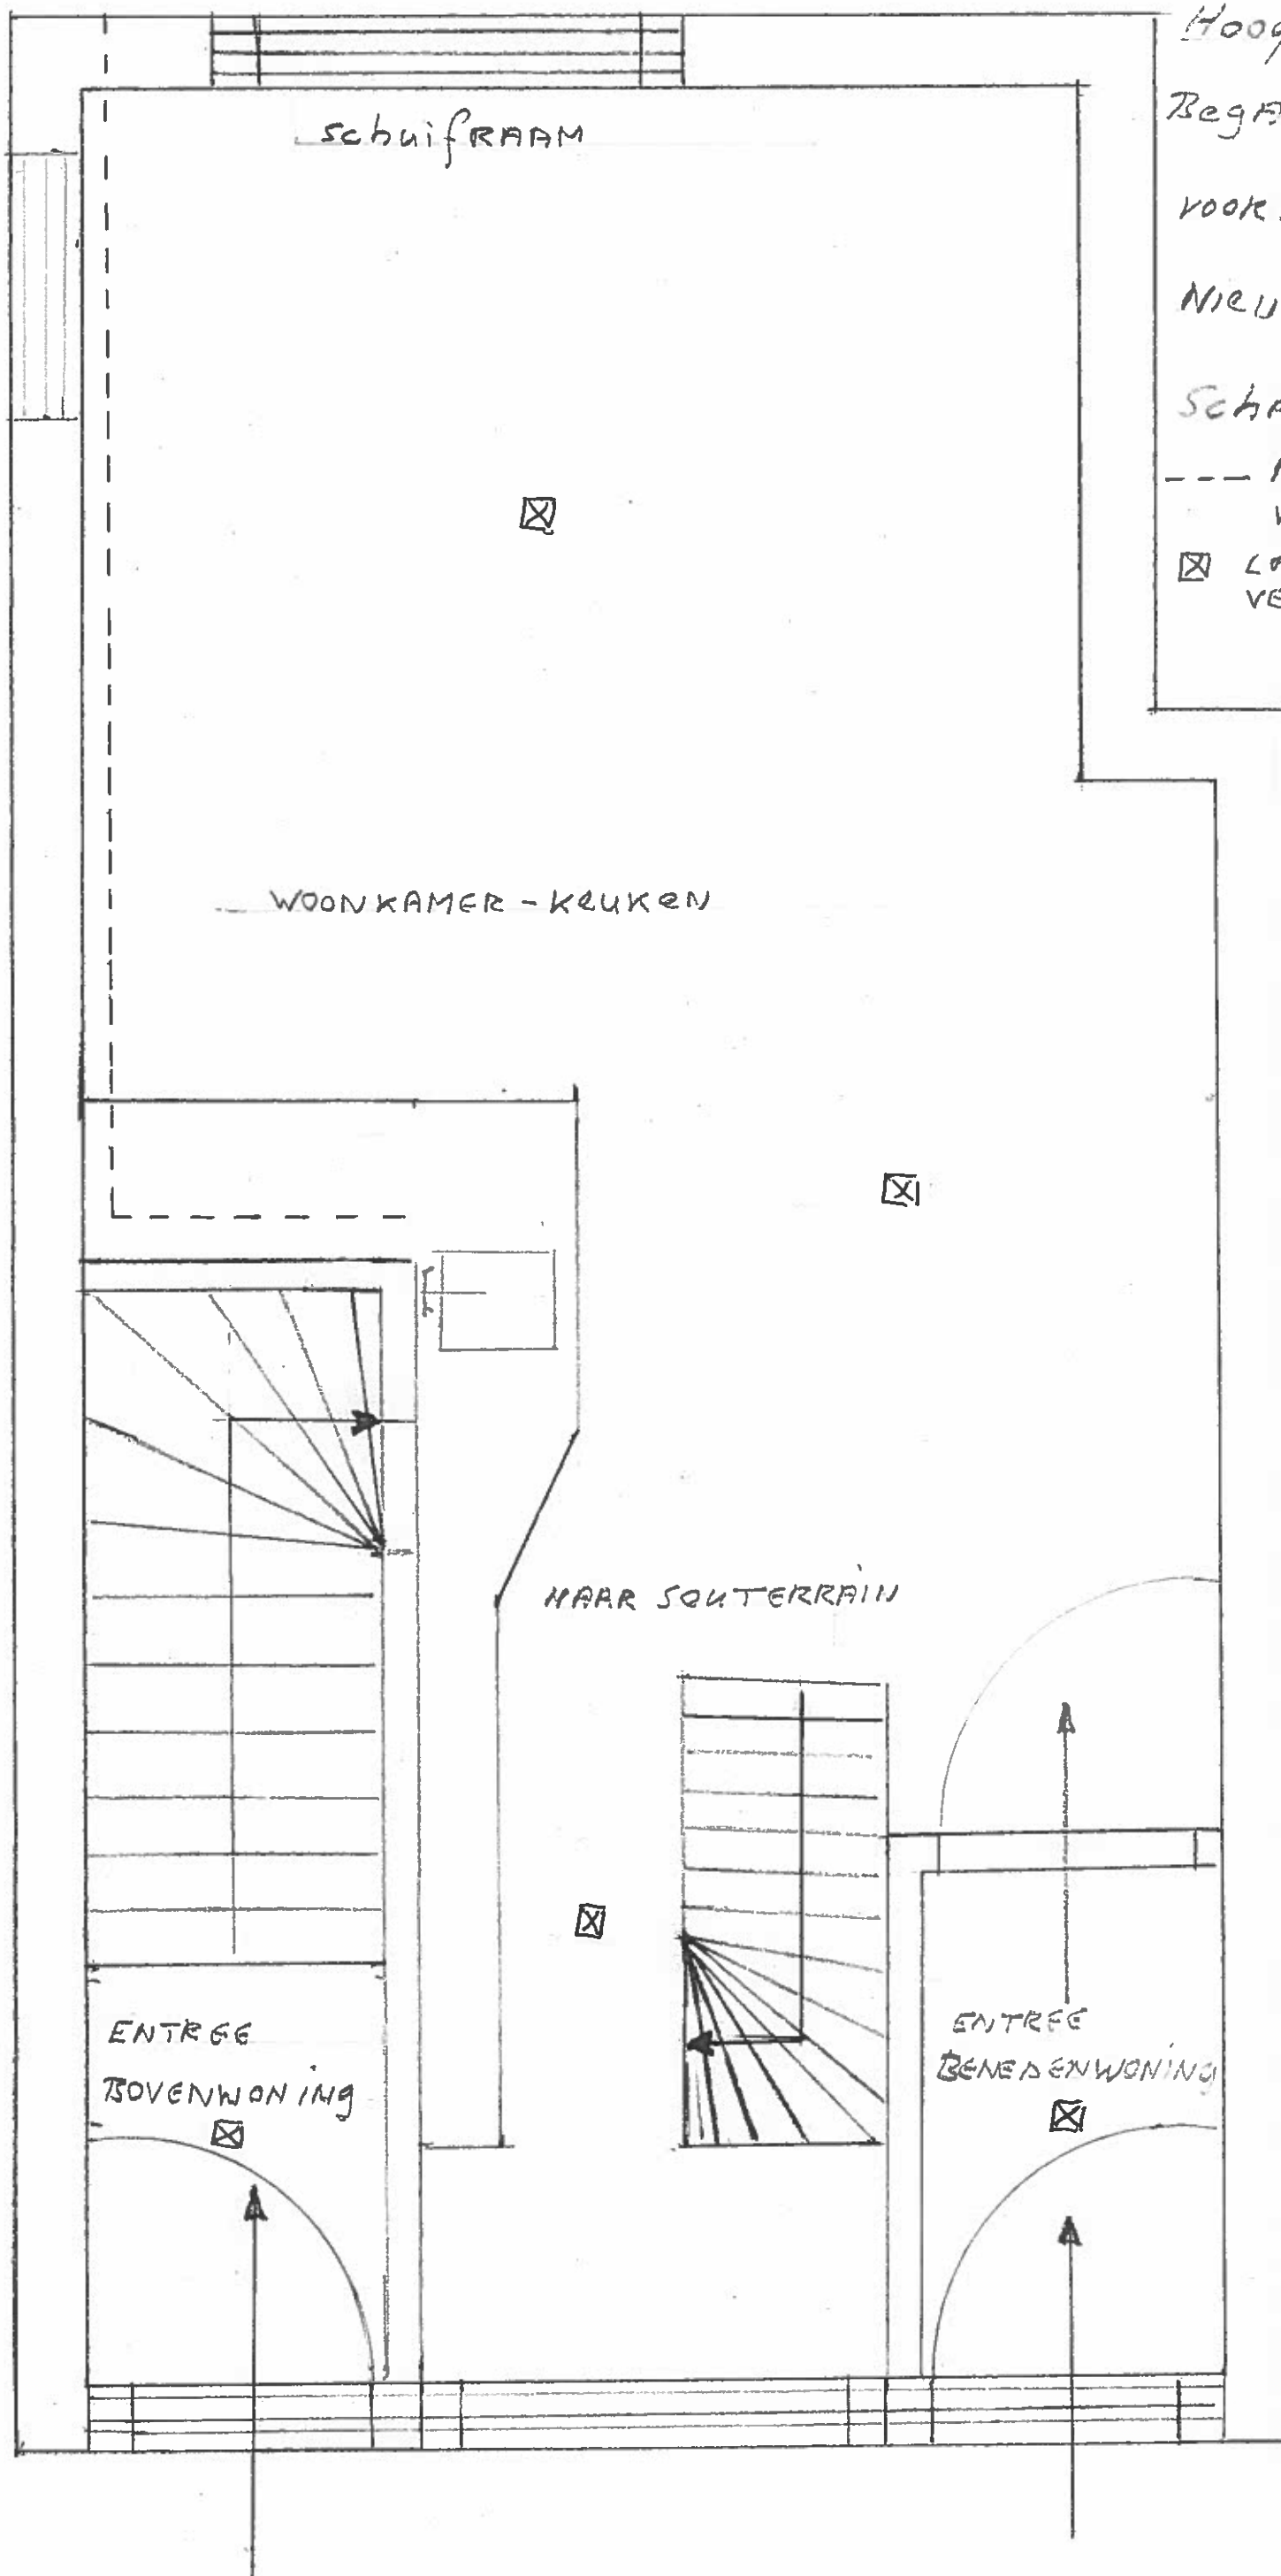

HOOGSTRAAT 106

Begane grond

vorkstaand links

NIEUWE SITUATIE

SCHAAL 1:25

--- MECHANISCHE
VENTILATIE

☒ LASDOOS
VERDELER.


schuifraam

WOONKAMER - KEUKEN

HAAR SOUTERRAIN

ENTREE
BOVENWONING


ENTREE
BENEDENWONING

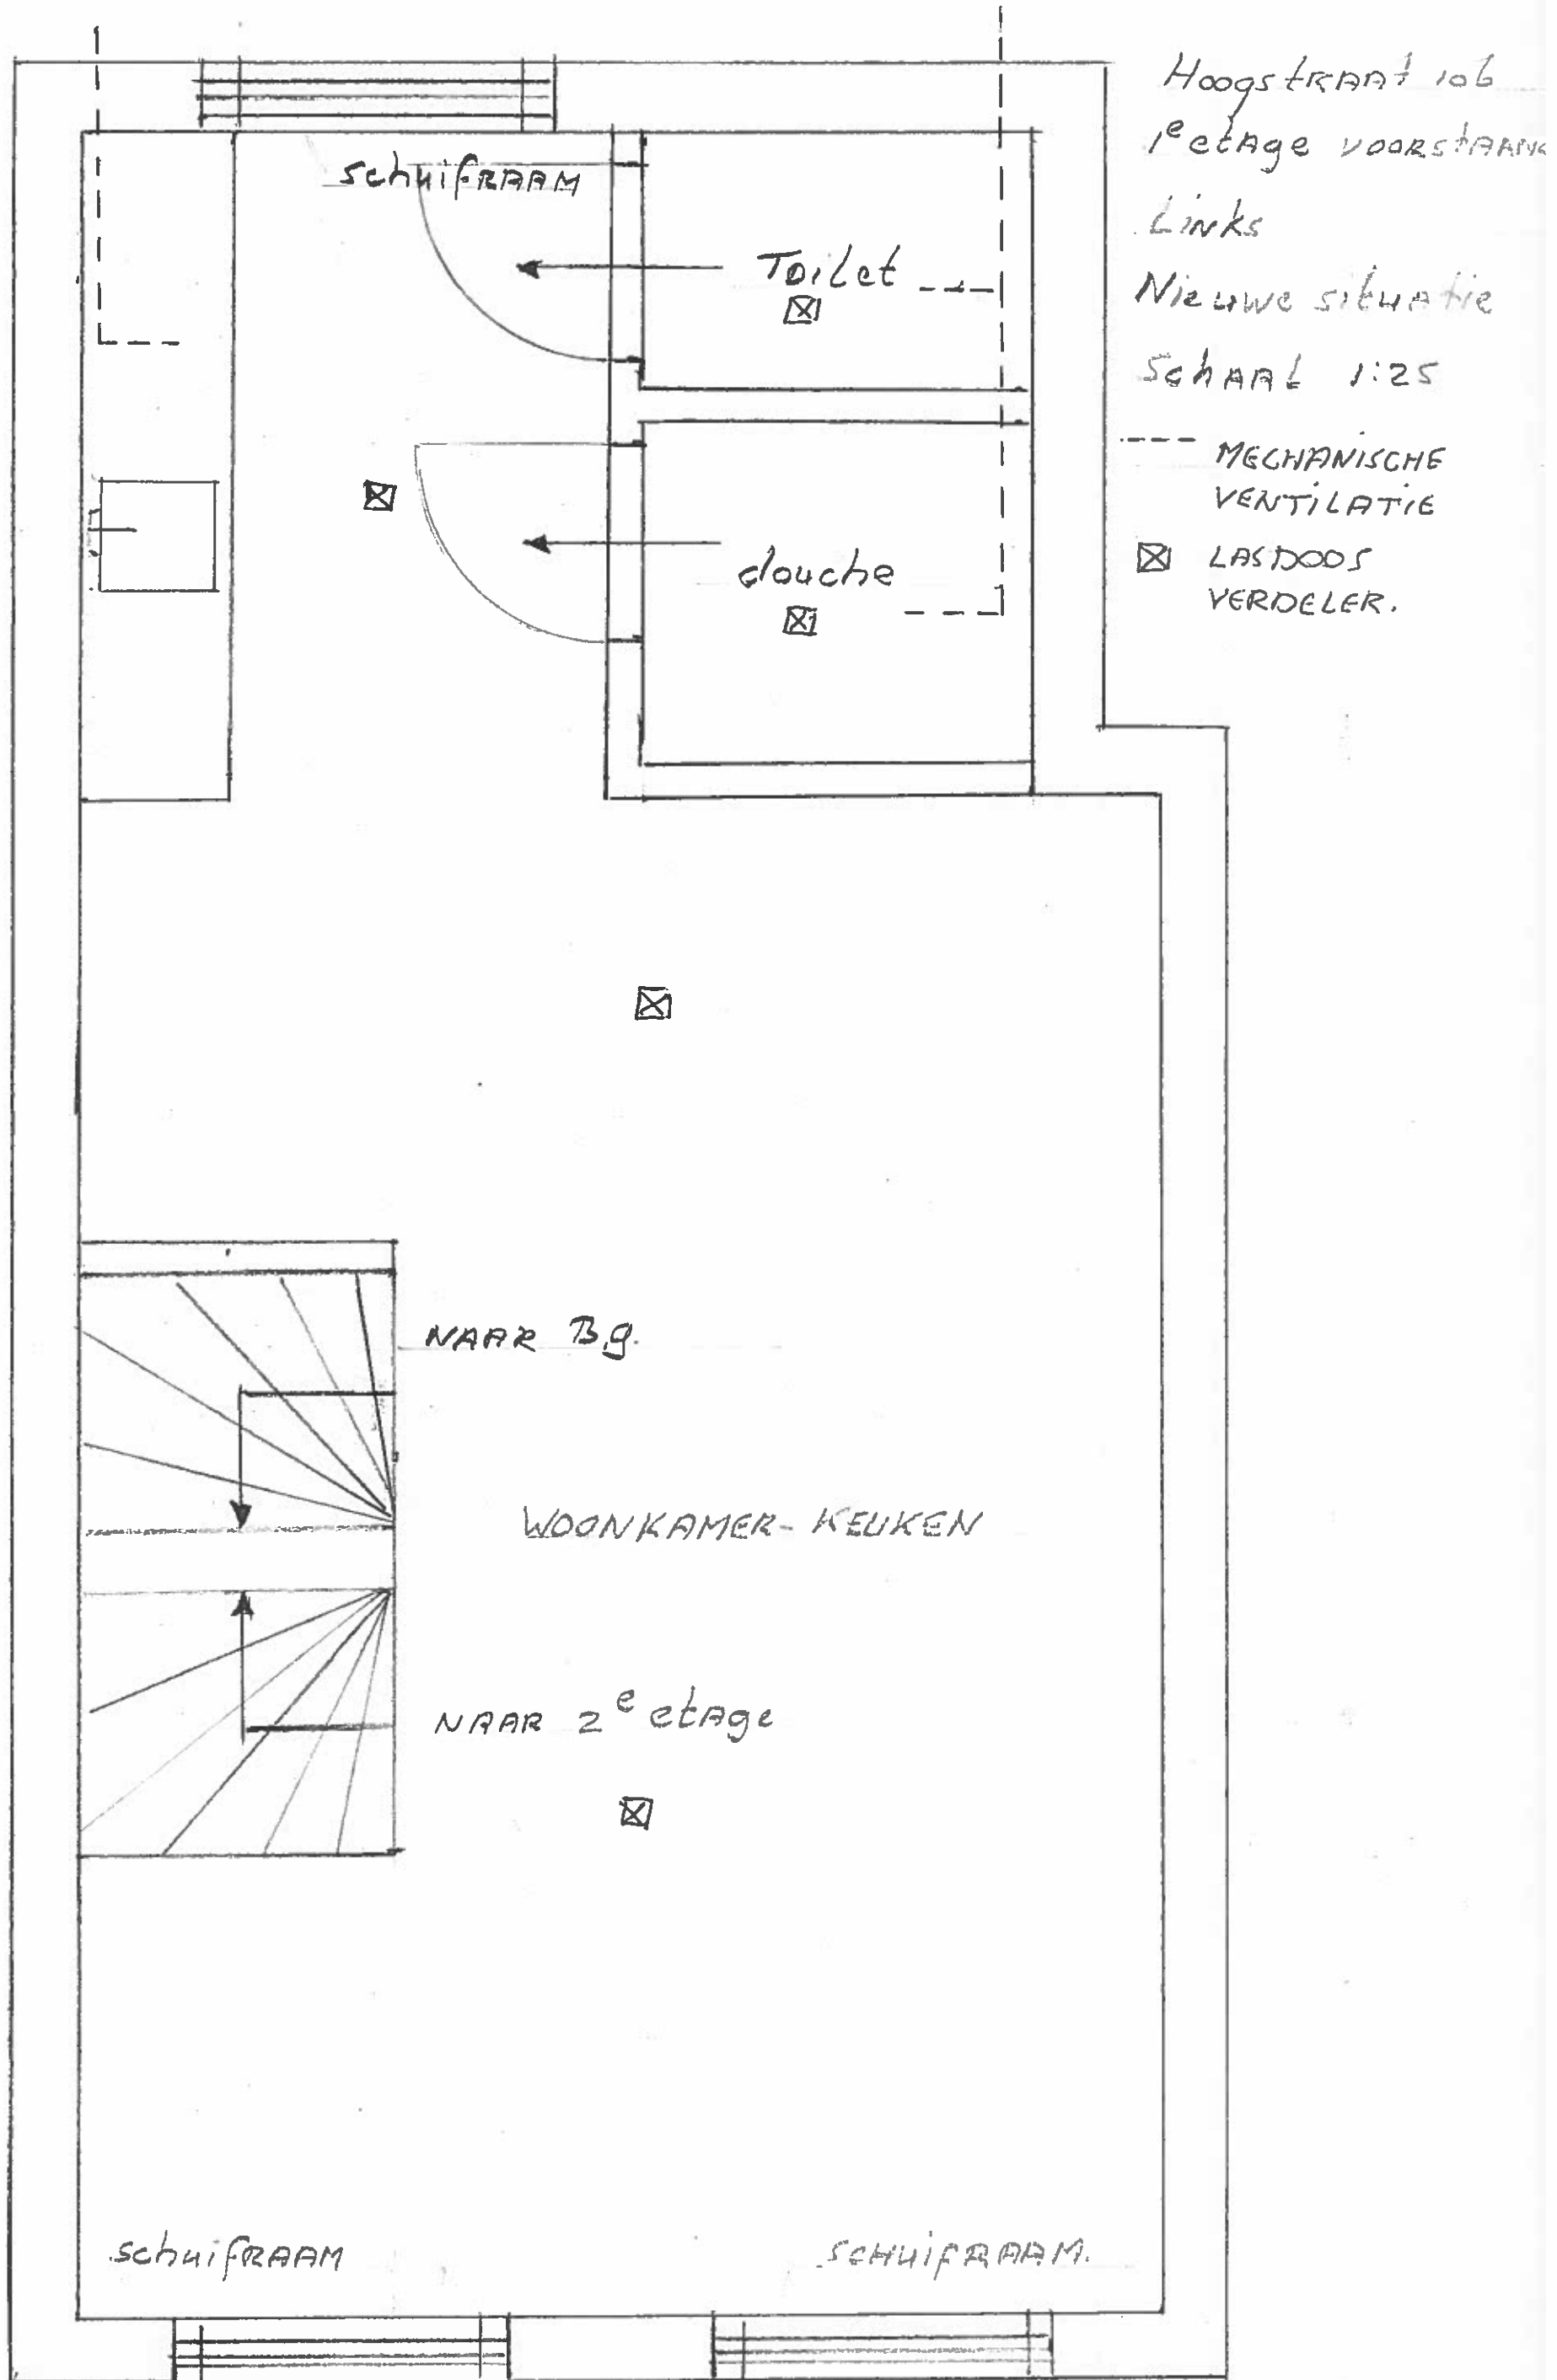


Hooftstraat 106
2^e etage voor-
stanset links
Nieuwe situatie
Schaal 1:25

--- Afbecijning
kapconstructie

☒ LADDOOS
VERDELER.

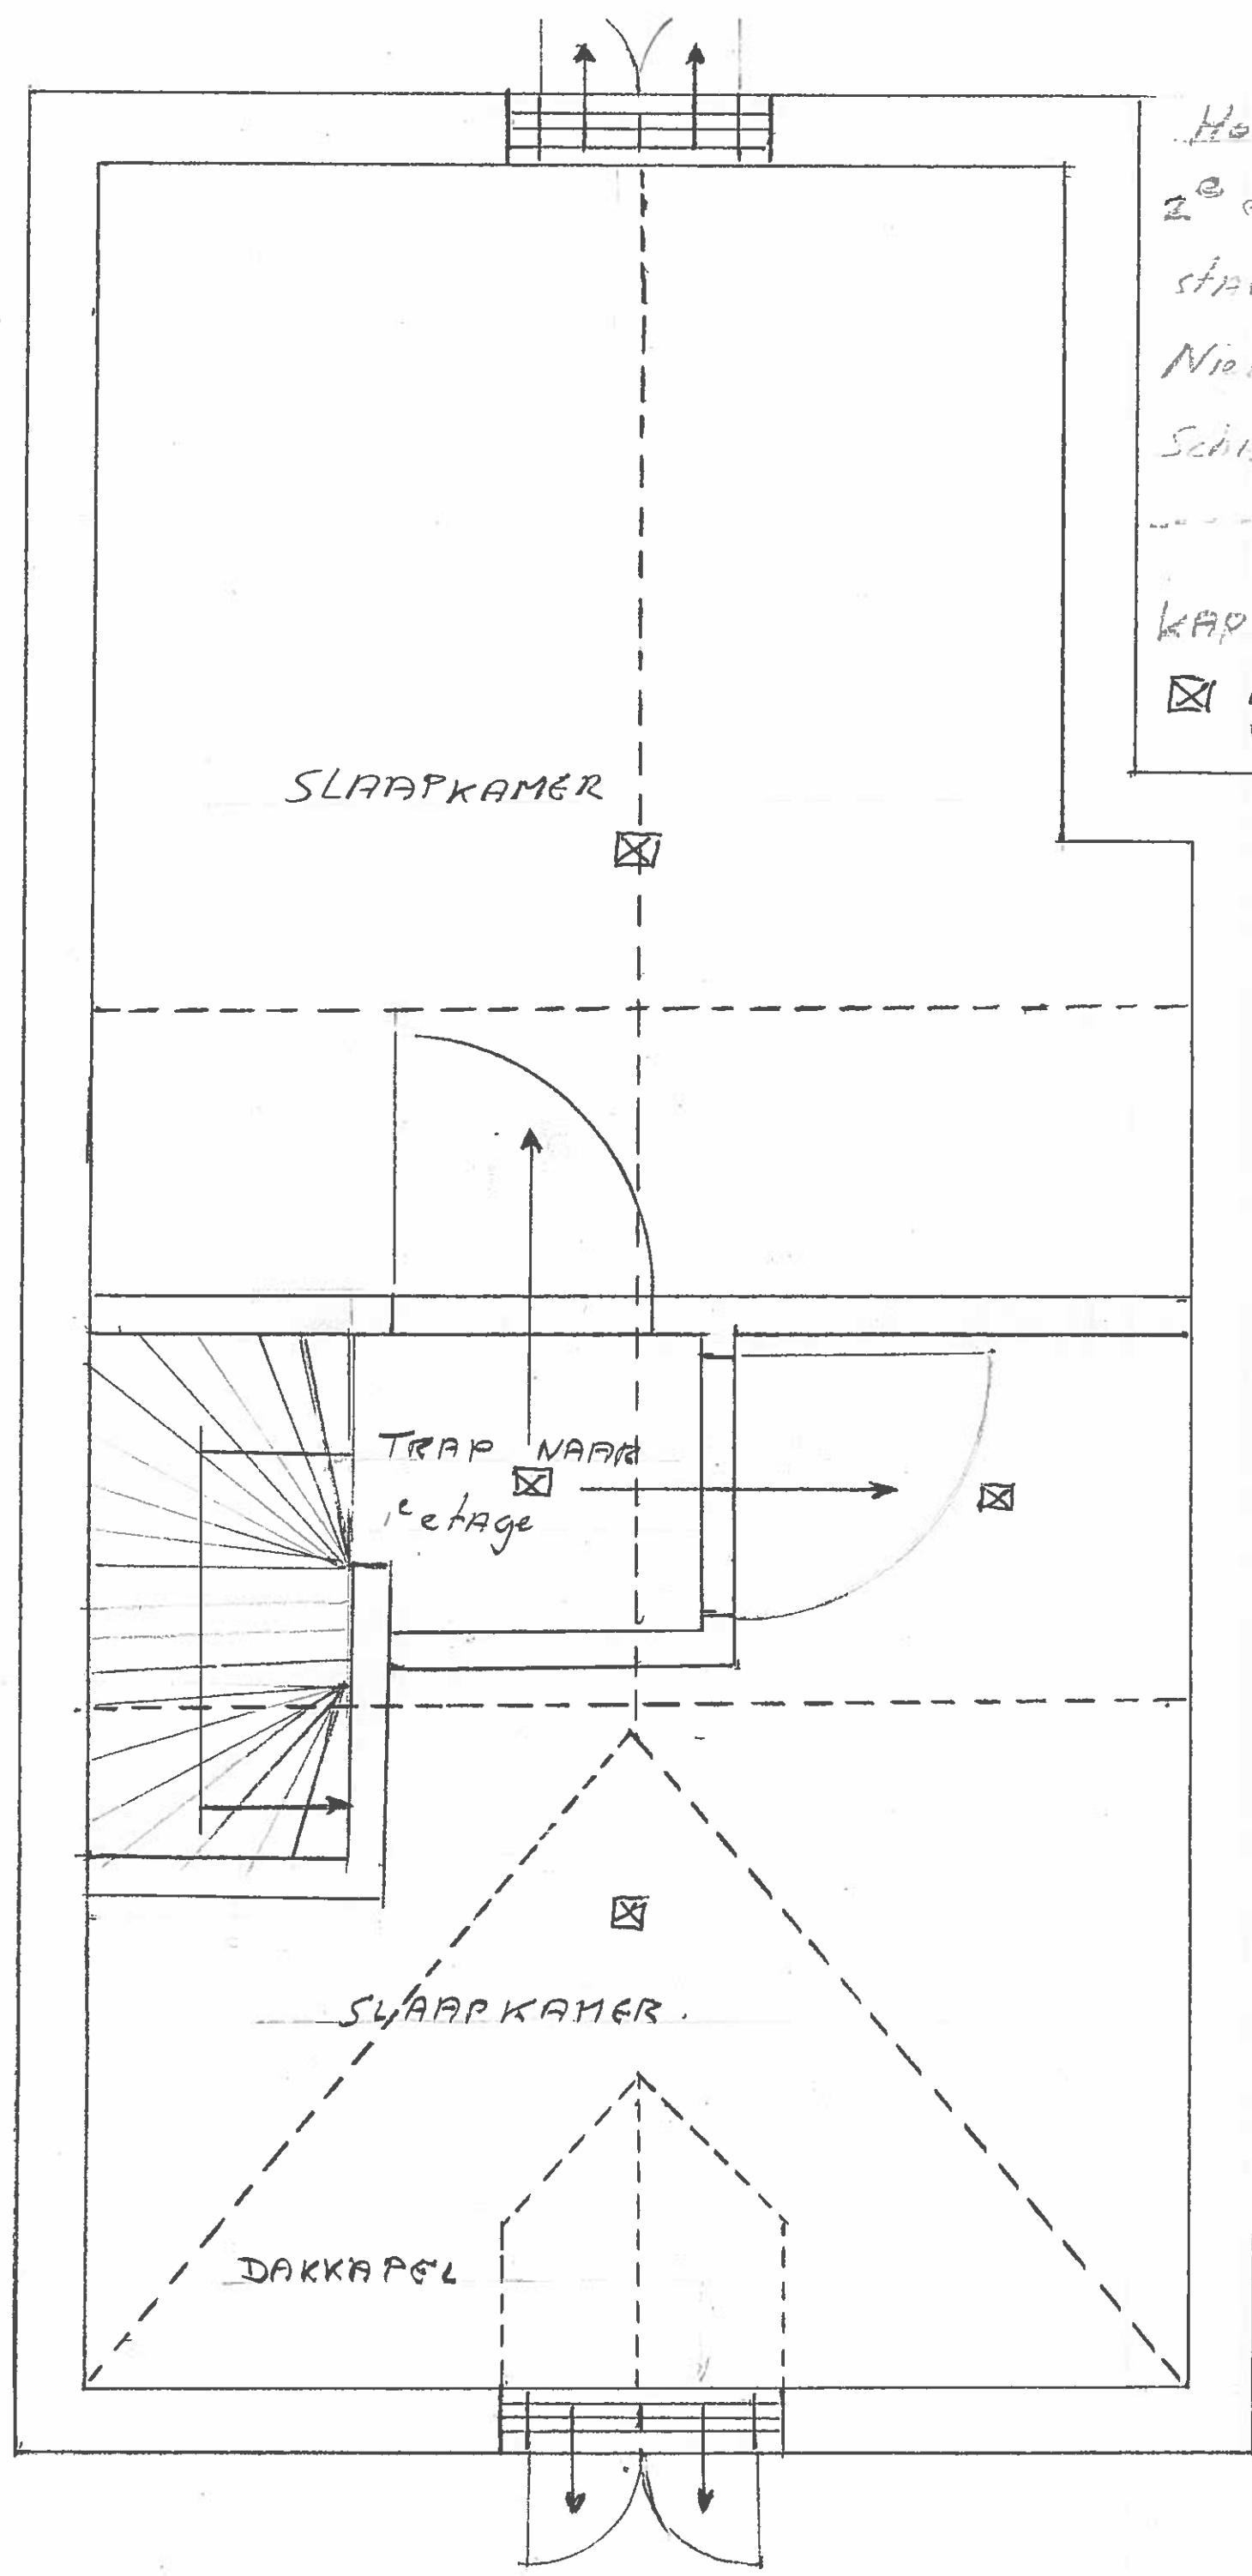

HOOGSTRAAT 106
VOORSTAND RECHTS
NIEUWE SITUATIE
SCHAAL 1:25

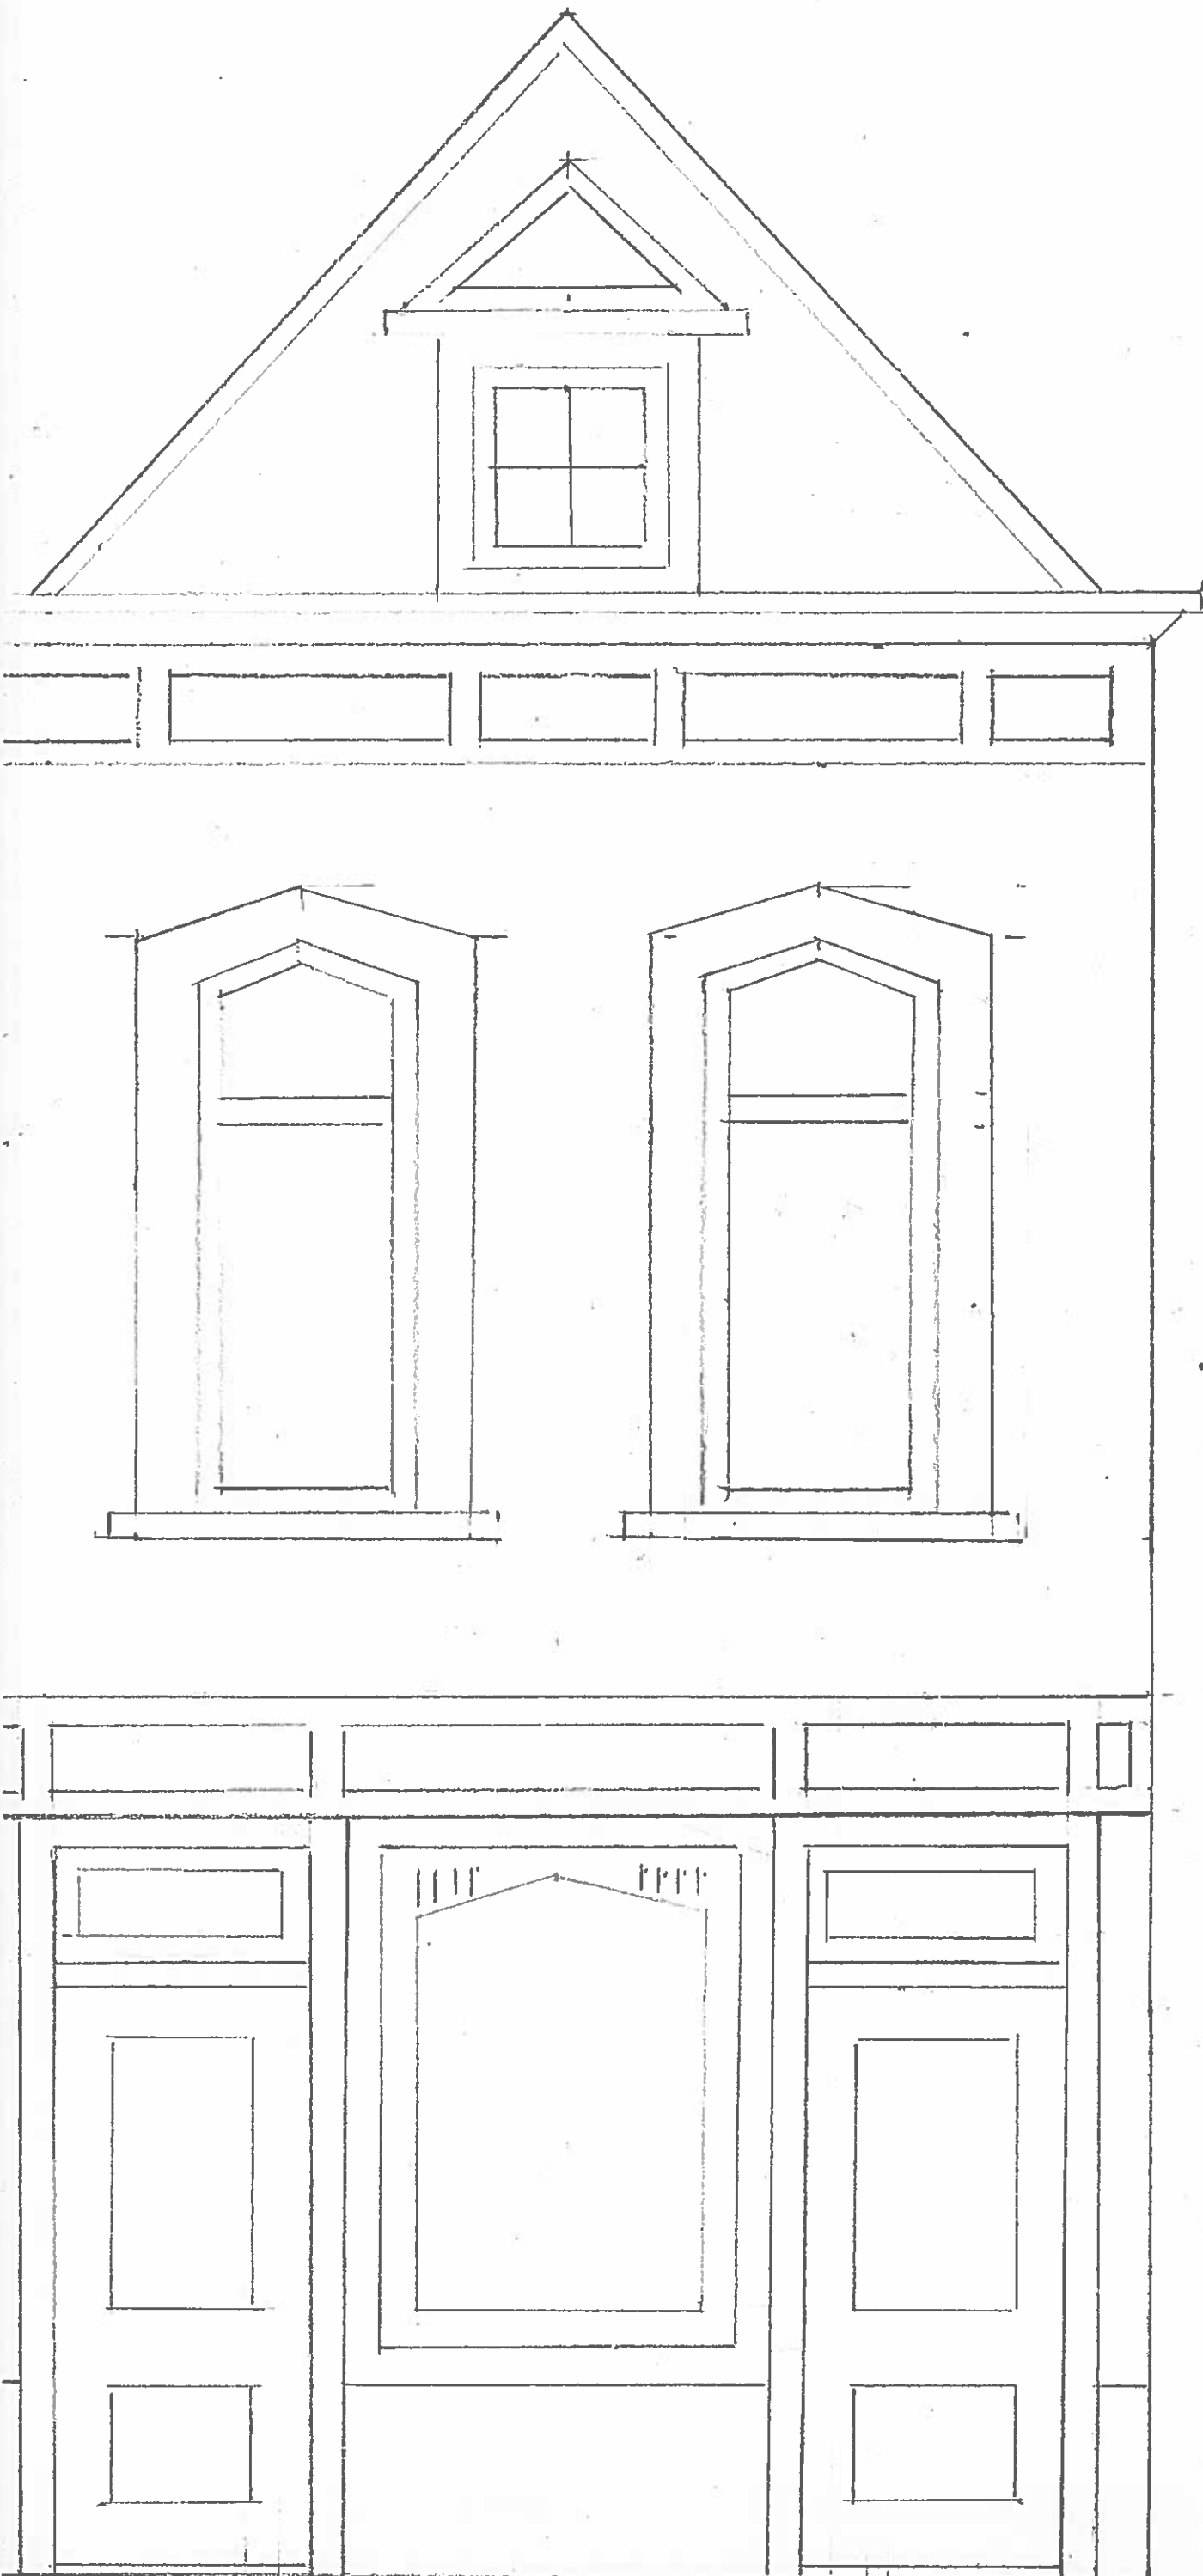

Hoogstraat 106


Souterrain voorstroom rechts

Nieuwe Situatie Schaal 1:25

--- MECHANISCHE VENTILATIE

☒ LASDOOS VERDELER.

TRAP NAAR BG

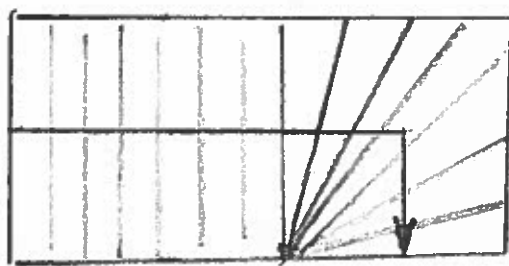

SLAAPKAMER.

☒

Toilet ☒

Douche ☒

NIS

NIS

TALUD

Schuifraam


Hoogstraat 106

Begane grond voorstaand rechts

Nieuwe situatie - Schaal 1:25

--- MECHANISCHE VENTILATIE


⊠ LASTDOOS VERDELER

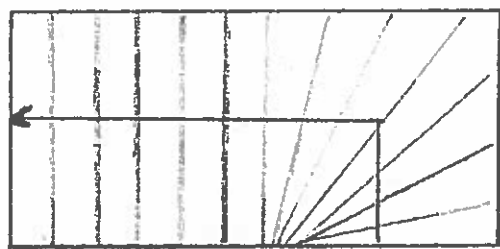

TRAP NAAR SOUTERRAIN




WOONKAMER - KEUKEN

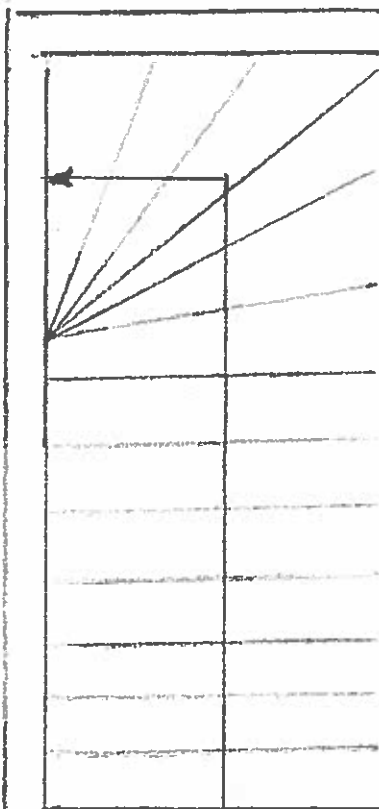

ENTREE
Benedenwo-
ning

ENTREE
BOVENWONING



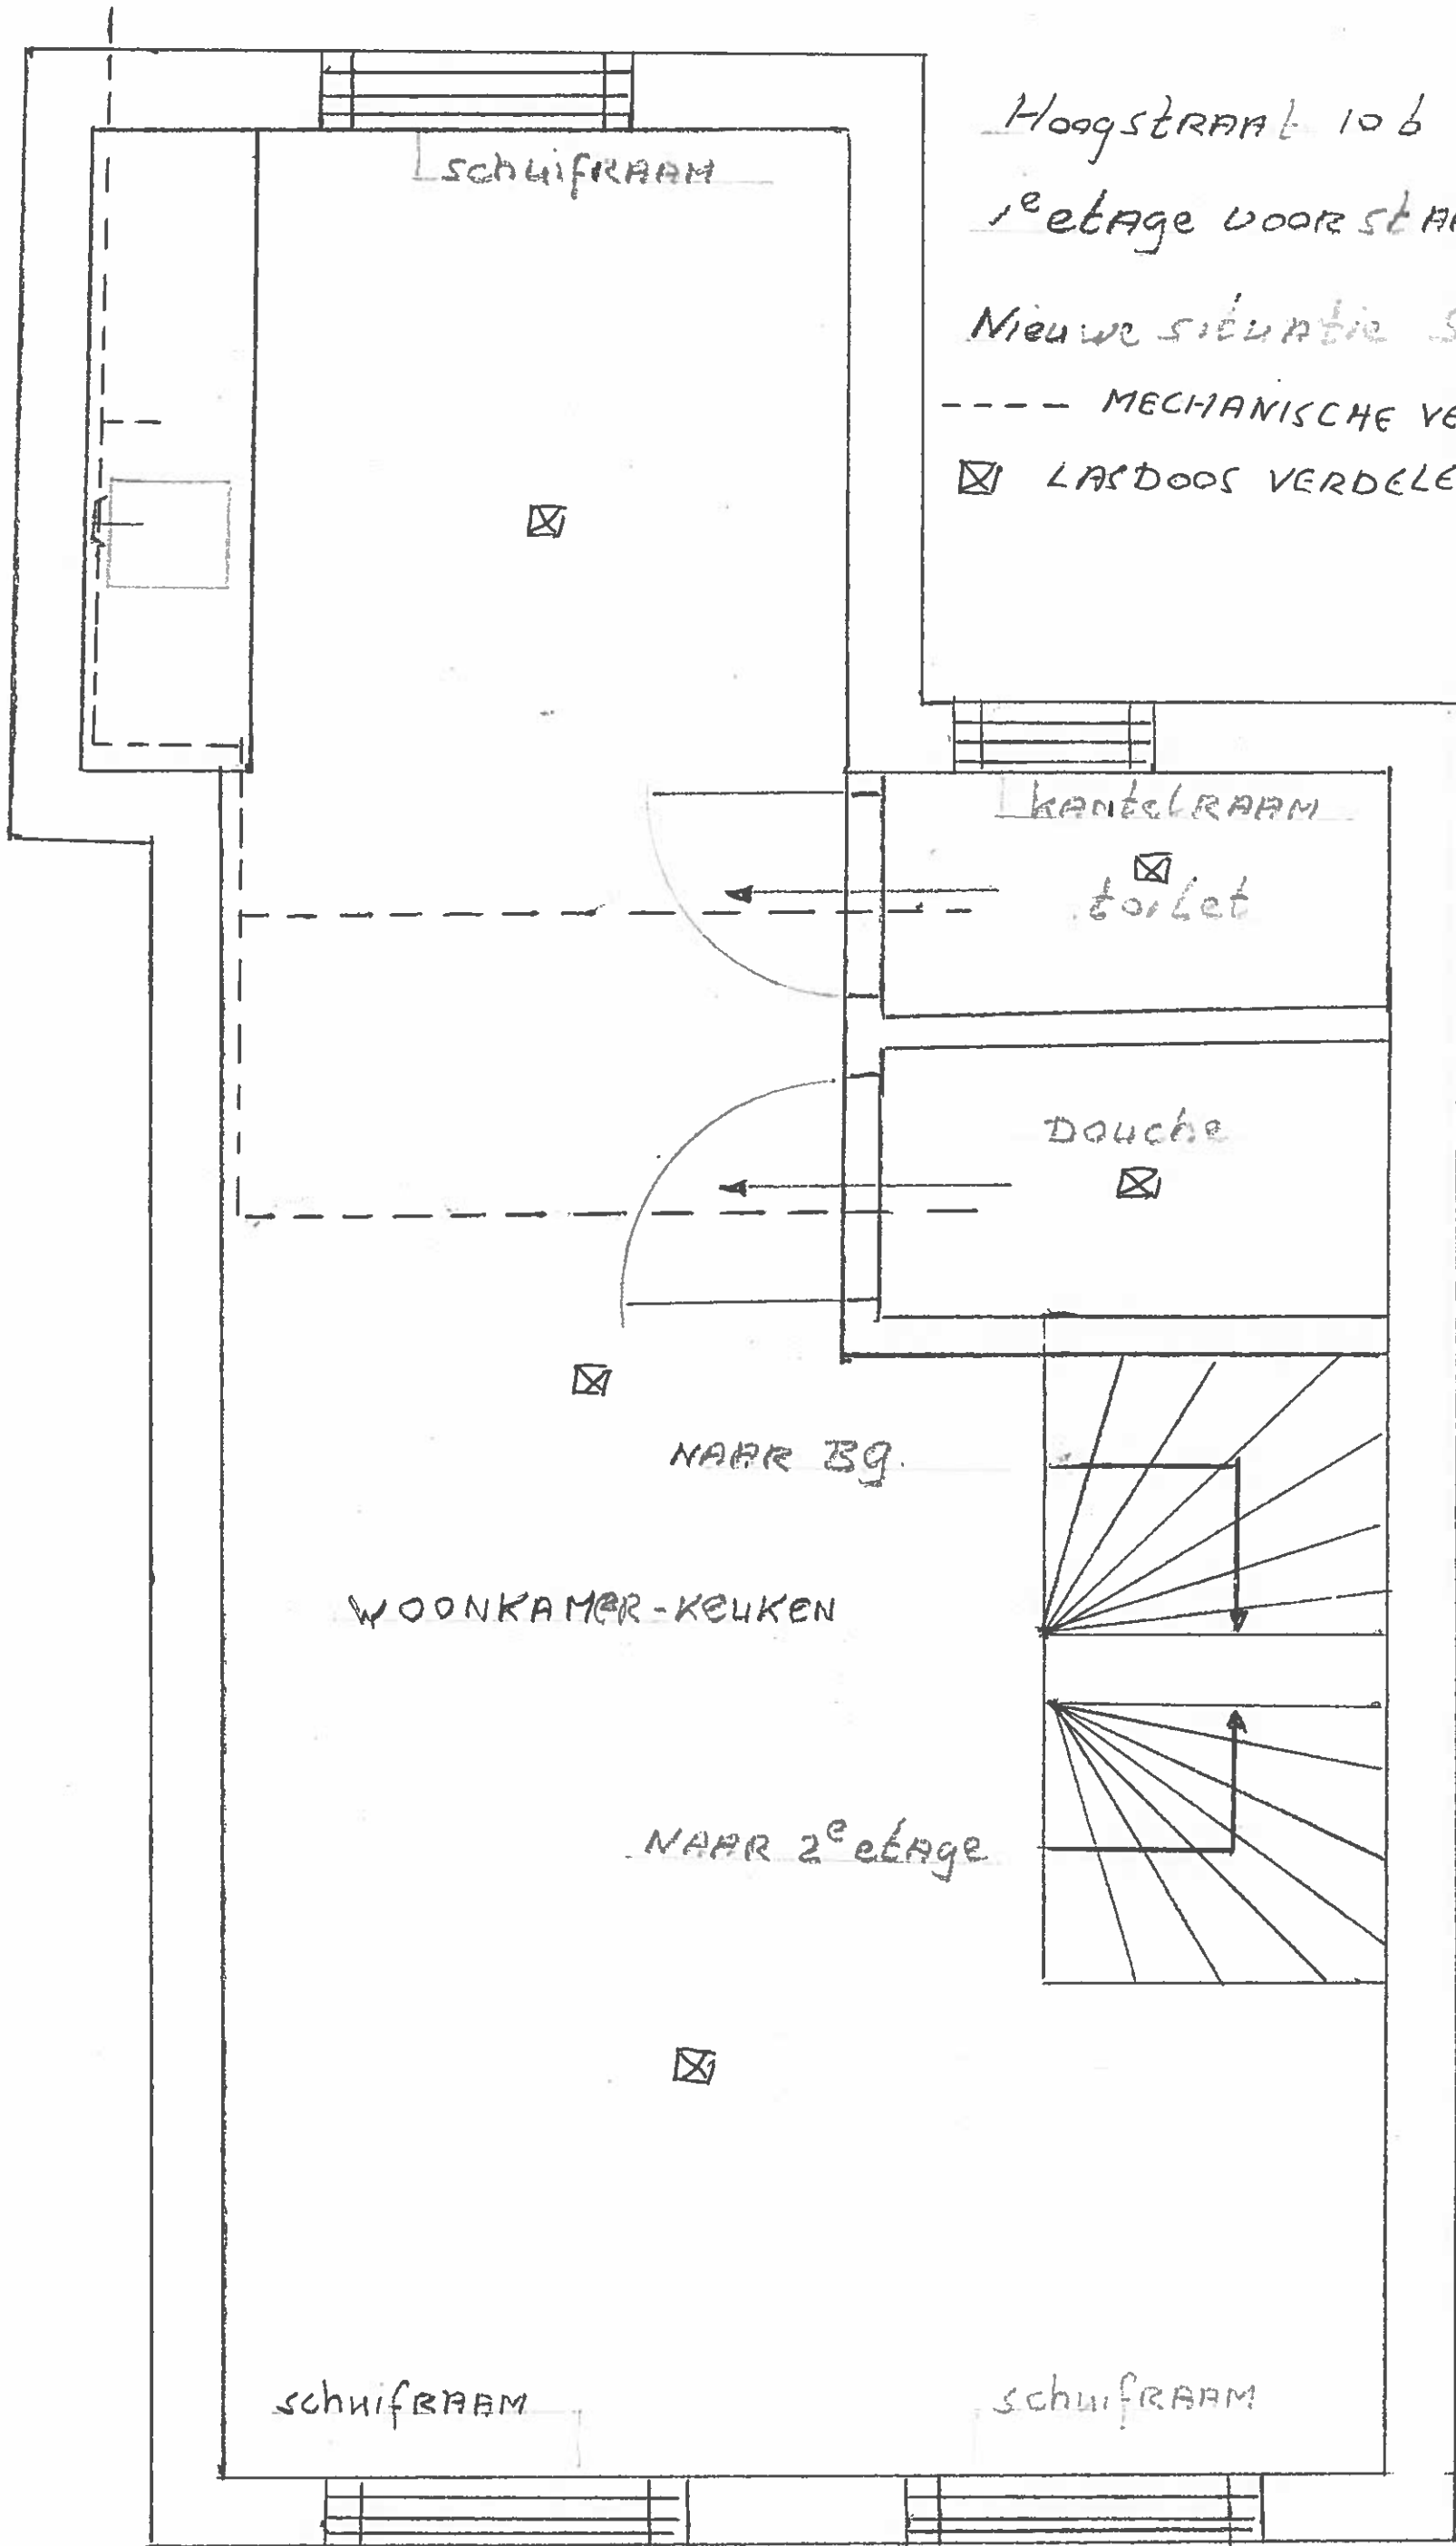

Hoogstraat 106

1^e etage voorstand rechts

Nieuwe situatie Schaal 1:25

--- MECHANISCHE VENTILATIE

☒ LAFDOOS VERDELER.

Hoogstraat 106

2^e etage voorstaand rechts

Nieuwe situatie schaal 1:25

BAANKOZIJN OPENSLEND

--- ARCEERING KAPCONSTRUCTIE

⊠ LASDOOS VERDELER

Slaapkamer

trap naar 2^e etage

Slaapkamer

dekkende opensleend

