


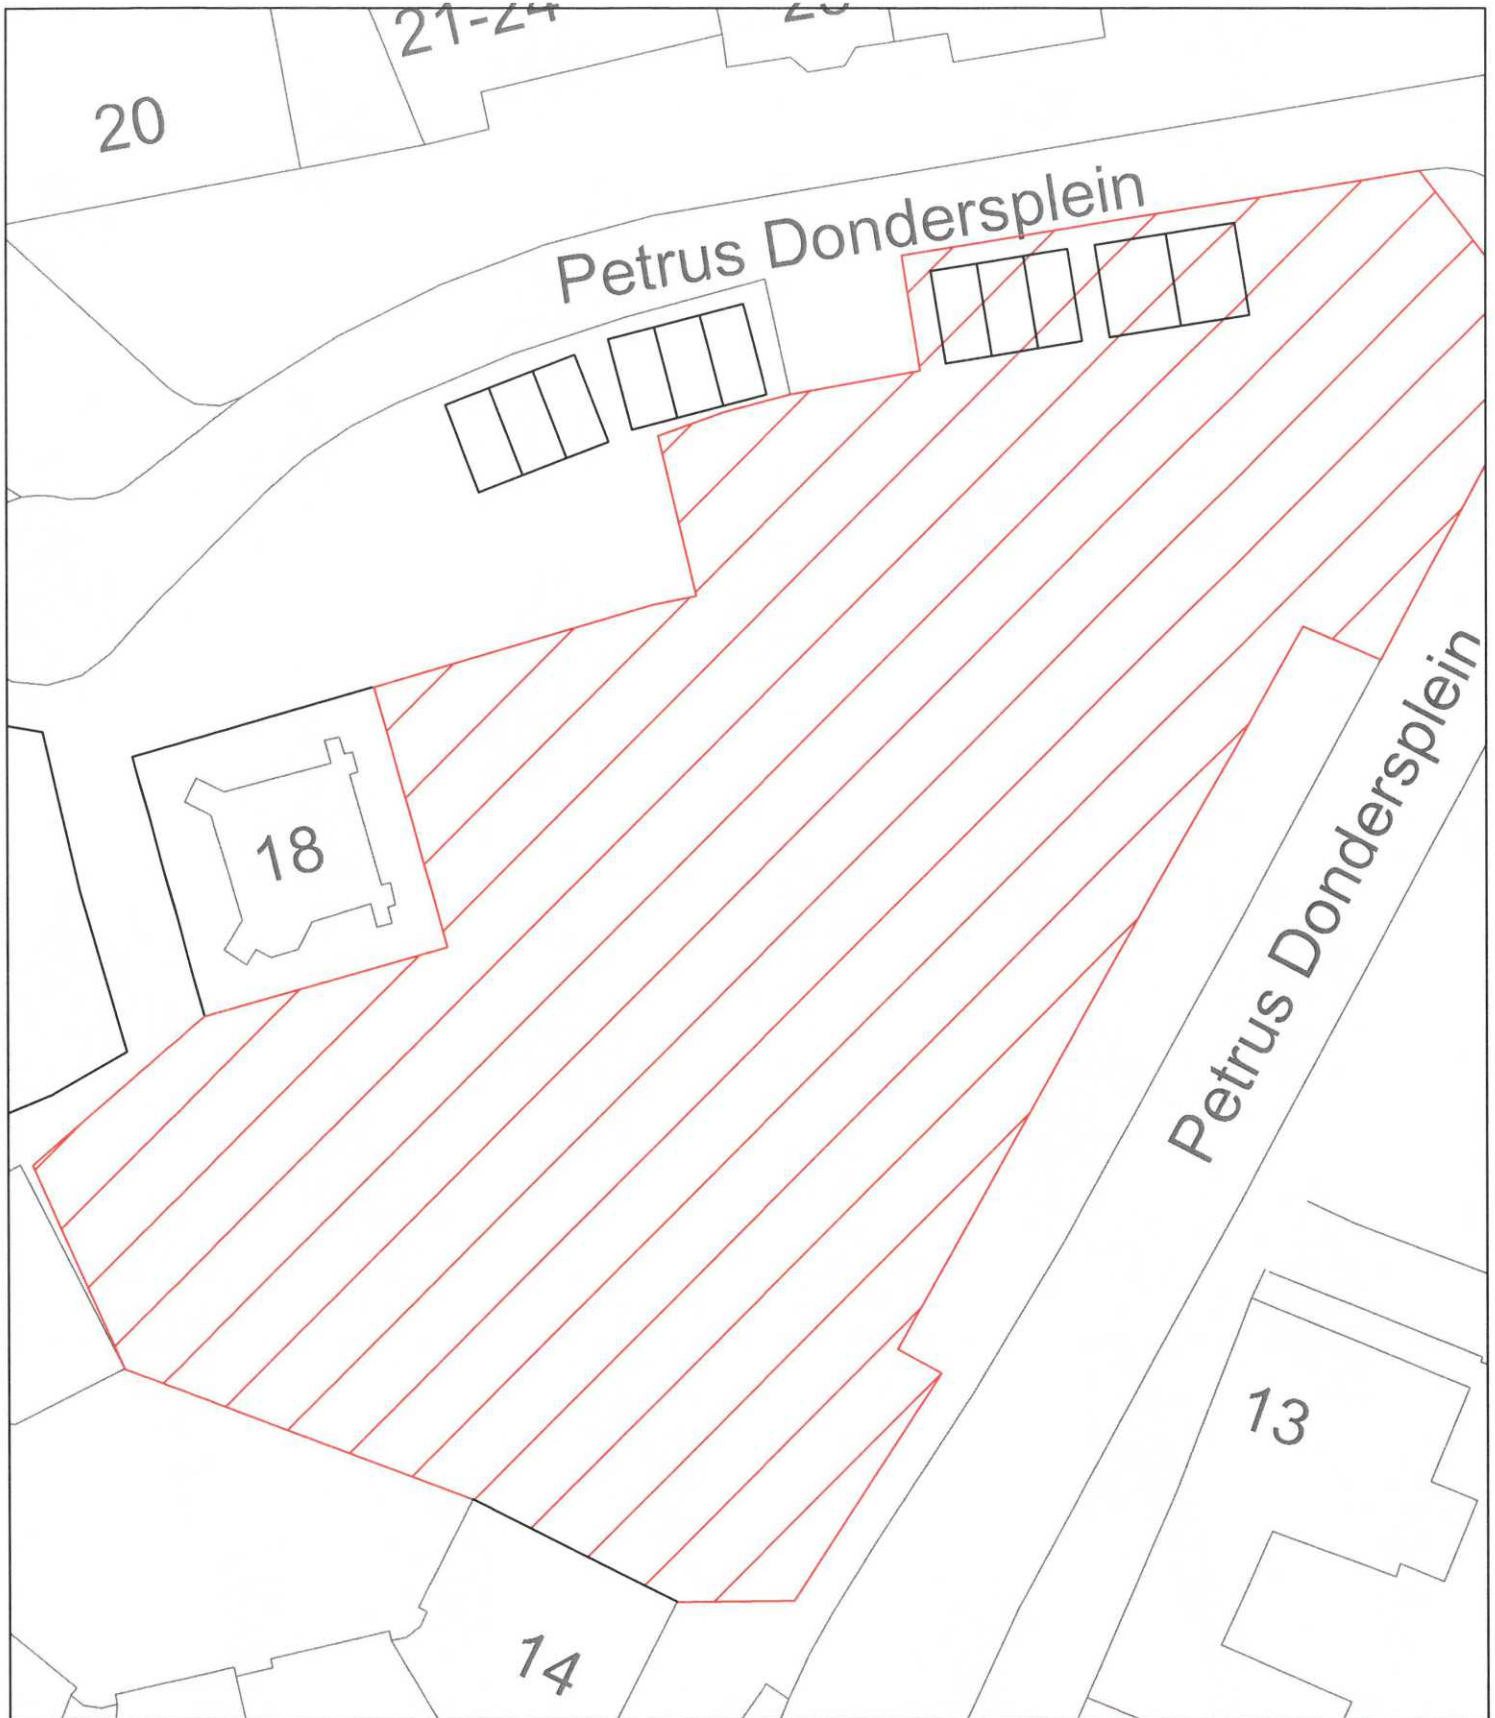

Afdeling Uitvoering

SINT-MICHIELSGESTEL
gemeente

Omschrijving

Tekening behorende bij verkeersbesluit T2018-007

Afsluiting PD-Plein i.v.m. koningsdag 2018 vanaf donderdag 26 april 08.00 uur
t/m zaterdag 28 april 12.00 uur

Get. JBN	Datum 06-04-2018
Gez. <i>[Signature]</i>	Datum <i>9/4 - 2018</i>
Gew.	Datum

Opmerking:	VERSEON: 724340	Besteknr.	Schaal 1: n.v.t.	Form. A4	Teknr. 2018_0054_00
------------	---------------------------	-----------	----------------------------	--------------------	-------------------------------

