


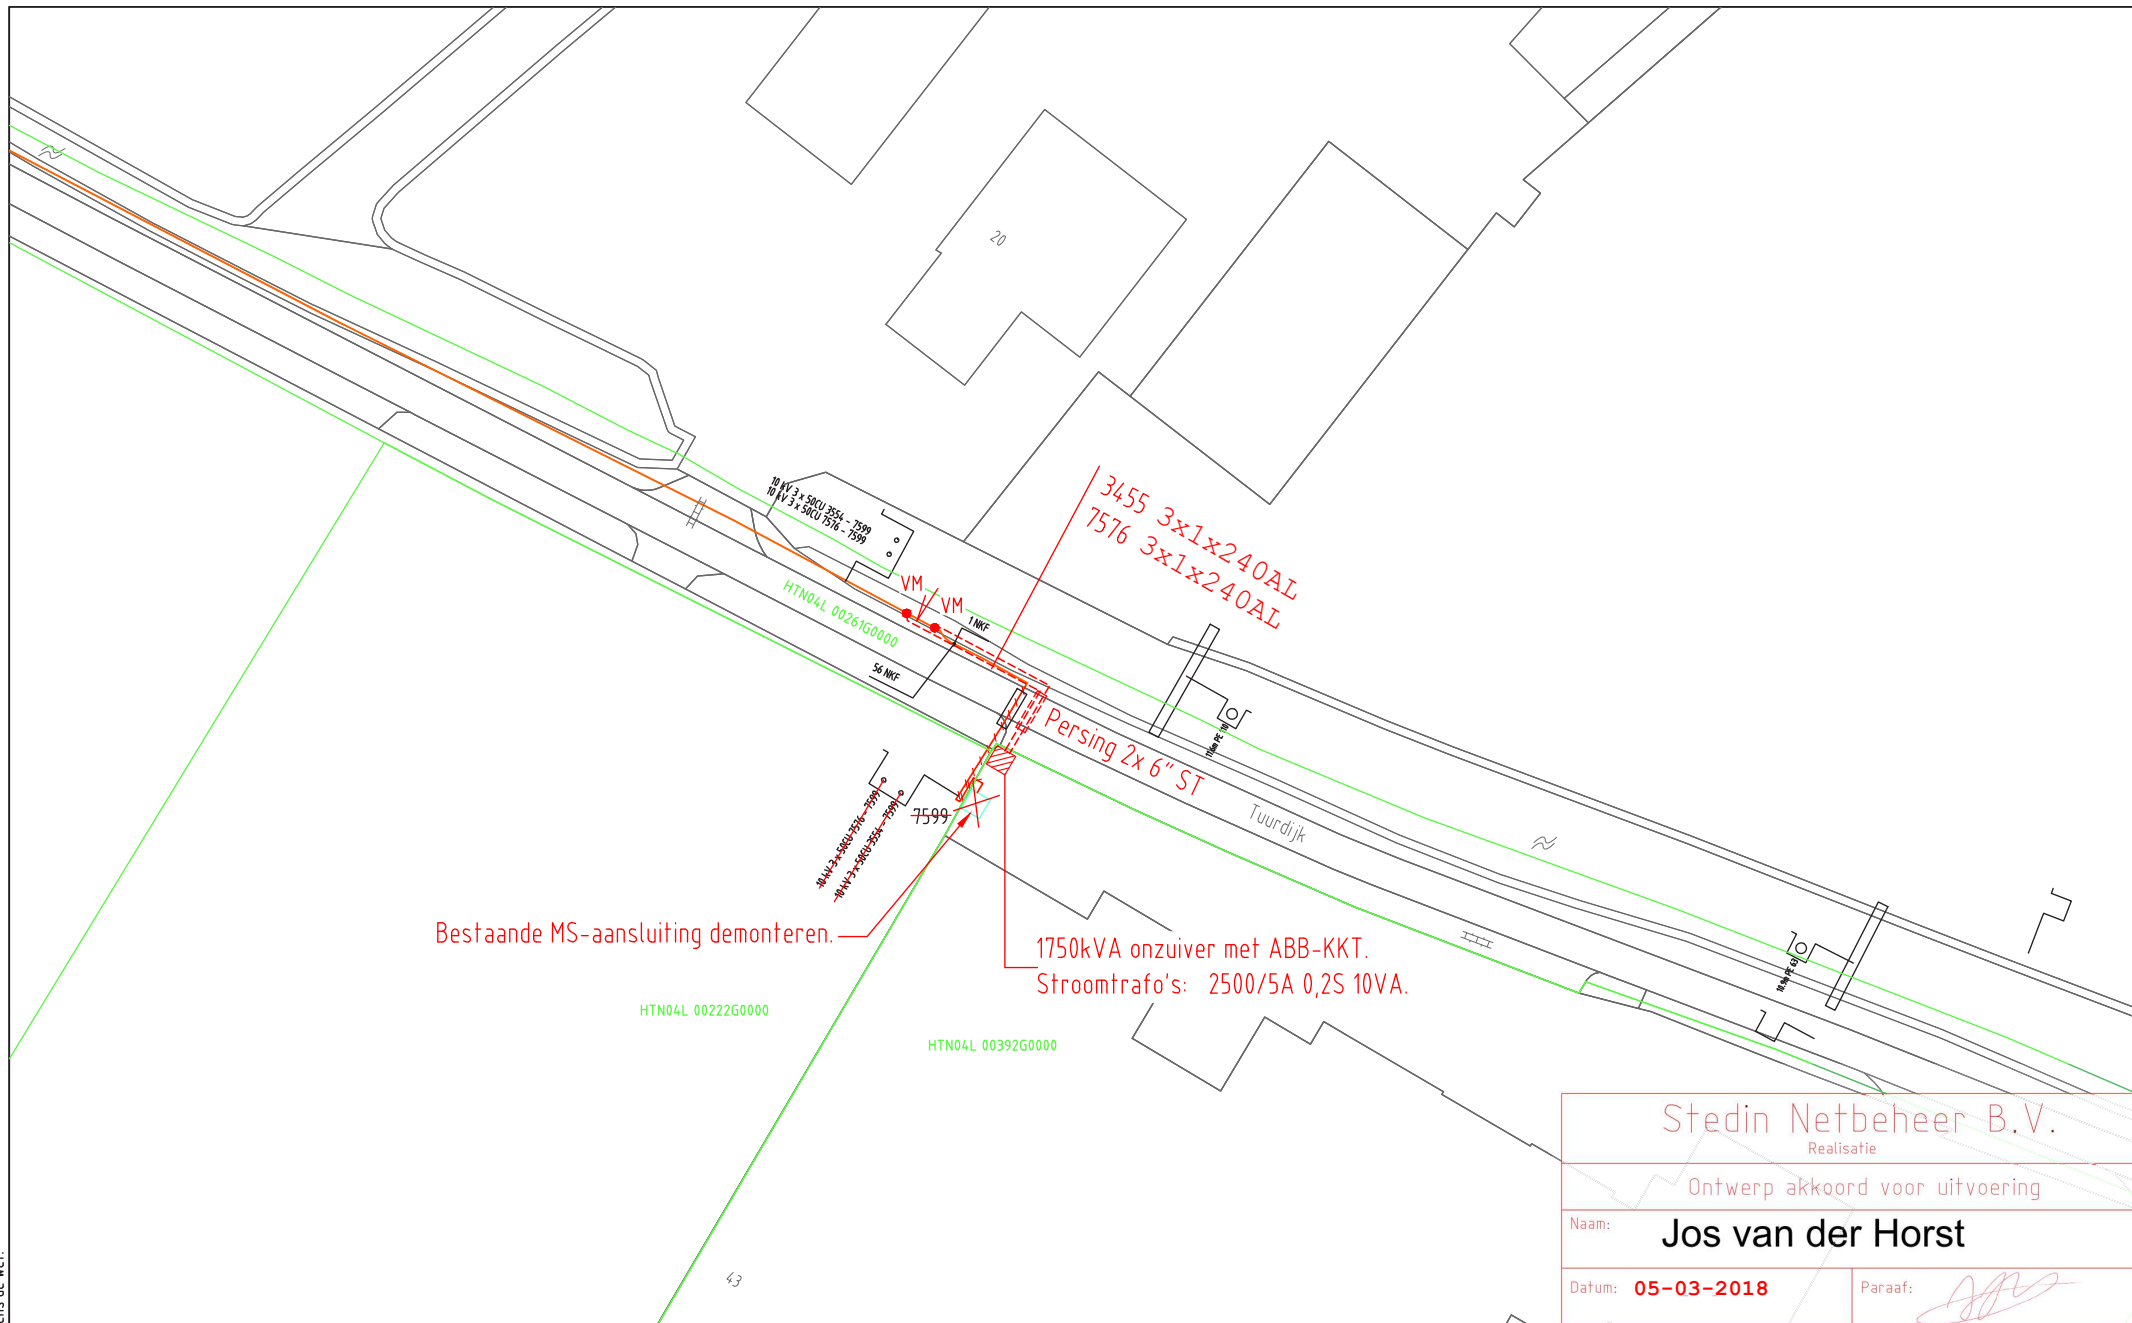

Stedin Netbeheer B.V.
Realisatie

Ontwerp akkoord voor uitvoering

Naam: **Jos van der Horst**

Datum: **05-03-2018**

Paraaf:

ELEKTRA NIEUW	LS-kast	Station	Leveringspunt	Laadpaal	OV mast
	Mast bovengronds	Mof	Bescherming	Abc Tekst	Zinkerbord
ELEKTRA BESTAAND	Kabel nieuw	Kabel te rijzen	Kabel te rooien	Buiten Bedrijf	Kadaster
	LS-kast	Station	Leveringspunt	OV mast	Mast bovengronds
	0,4 kV/OV	0,4 kV	OV	3 kV	6 kV
	23 kV	25 kV	50 kV	66 kV	150 kV
	Buiten Bedrijf	Telecom	Aardkabel	Gelijkspanning	



Opmerkingen/Tracélengte;

STEDIN

20180302 Trace Elektra
Tuurdijk 43 te 't Goy
Plan MS
Detailontwerp/Vergunning E

Formaat: A3
Schaal: 1:500
Volgend bladnr: n.v.t.

Wijz: #0	Get: F.A.B. Vuijk
Datum: 2-3-2018	Gec: F.A.B. Vuijk
Project: 930000074587 KGK Aanvraag	
Ordernr: 50137791	
Documentnr: 20180302-0000-012	
Status: Vrij voor uitvoering	Bladnr: 012