




Dwarsprofiel A-A  
Schaal 1:100

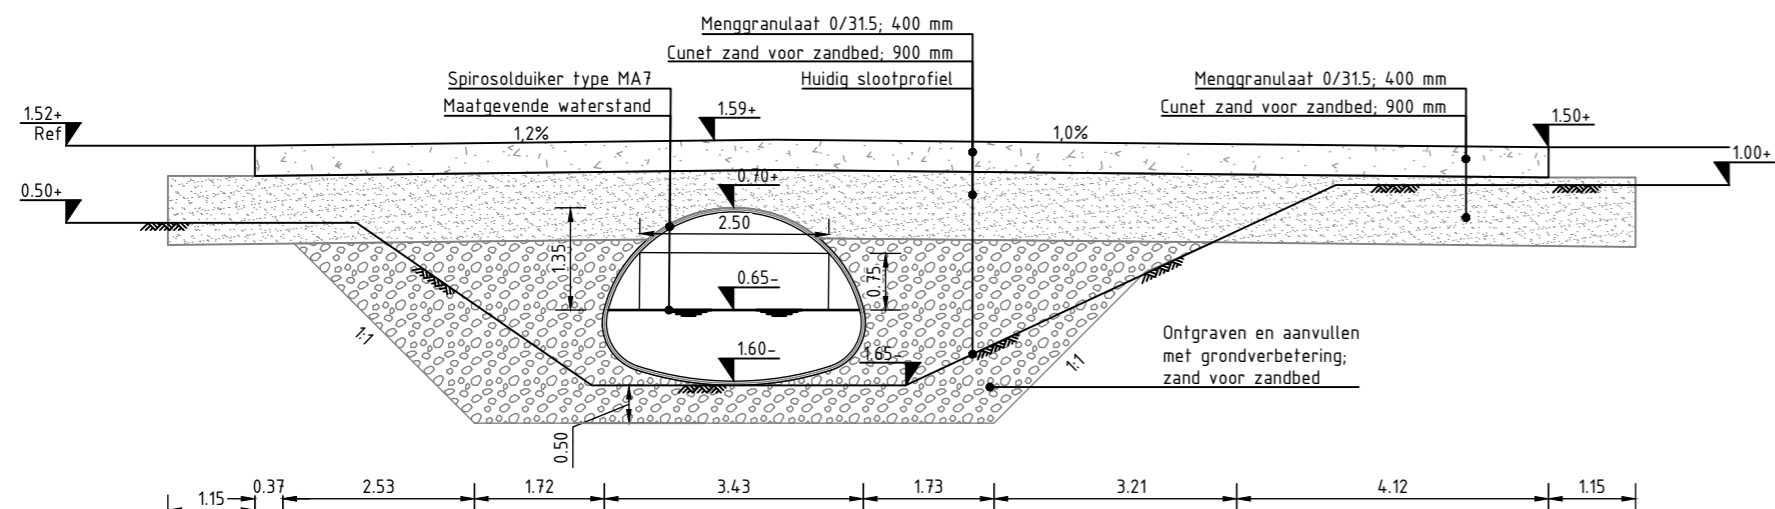


Dwarsprofiel B-B  
Schaal 1:100

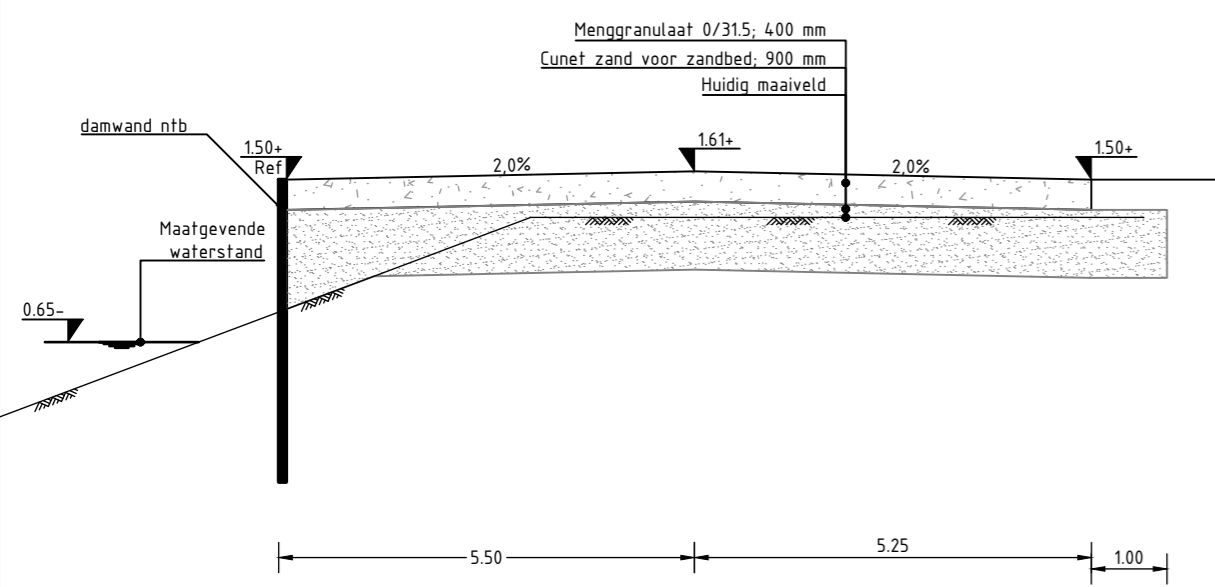


Dwarsprofiel C-C  
Schaal 1:100

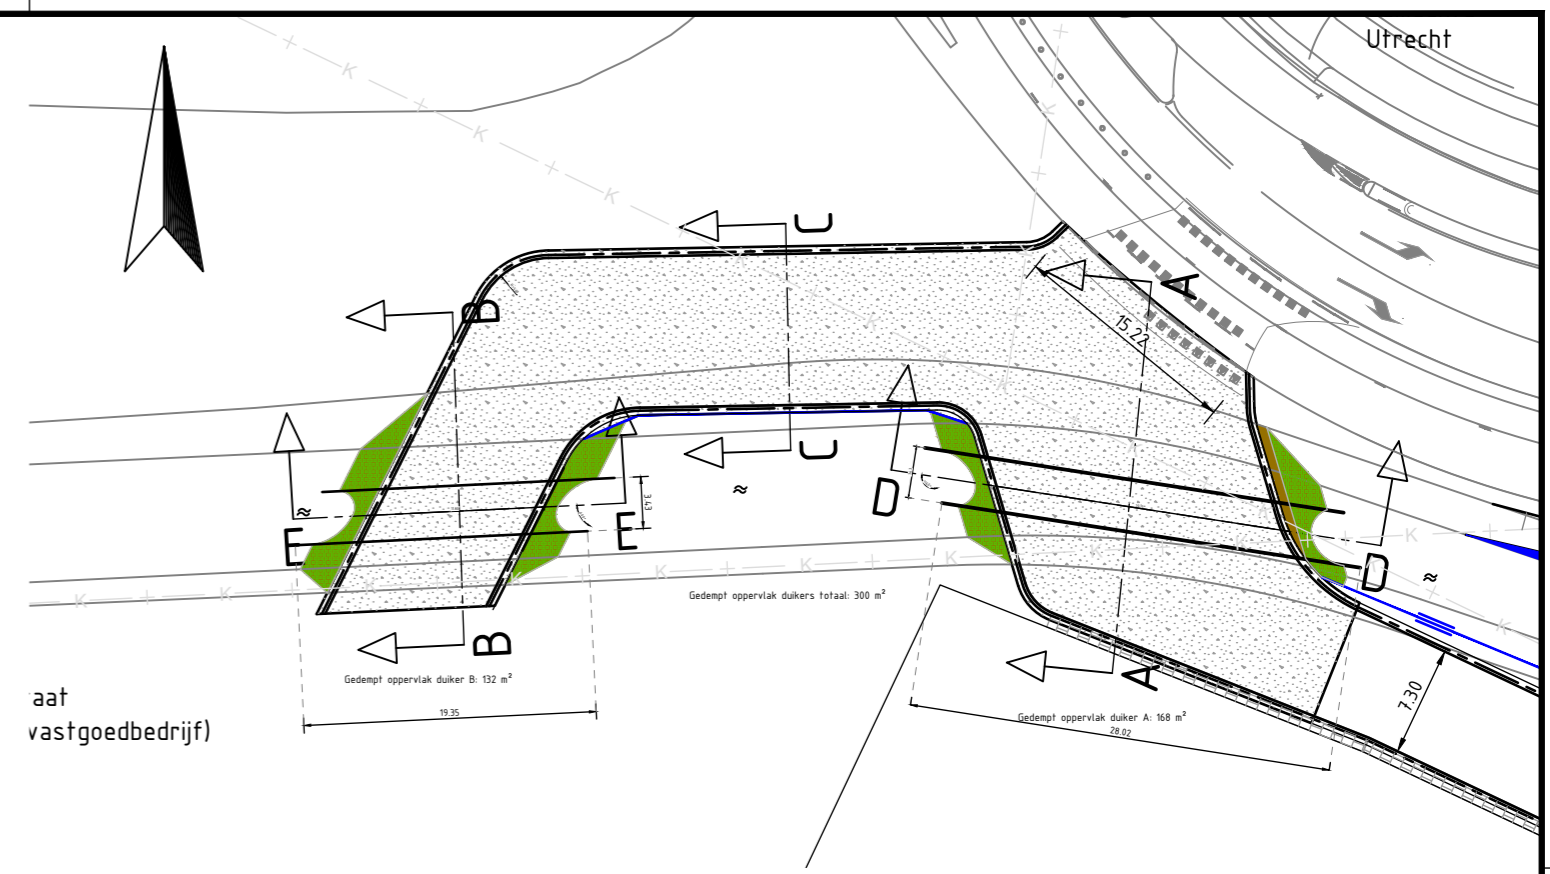

Situering 1:500

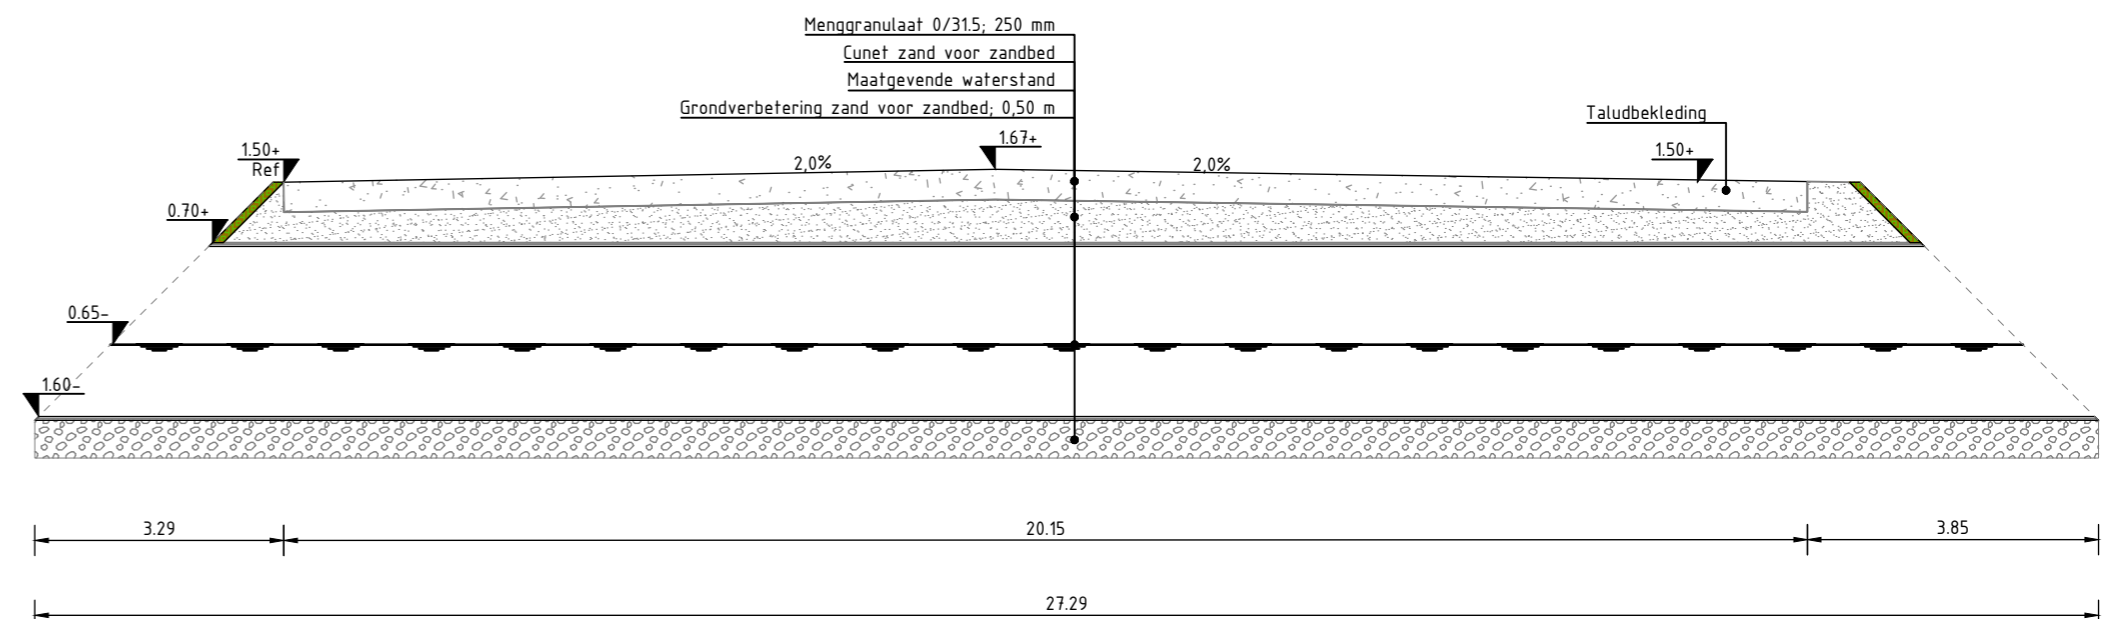

Lengte profiel D-D  
Schaal 1:100

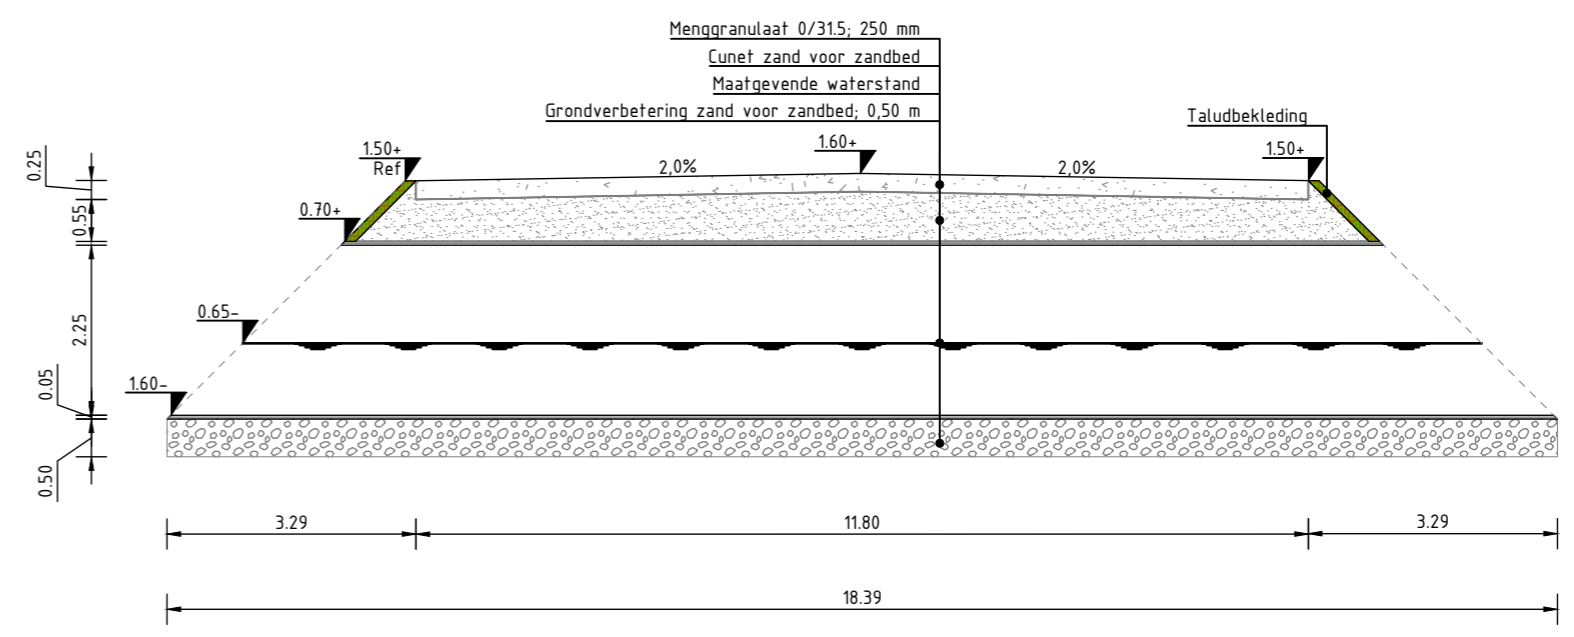

Lengte profiel E-E  
Schaal 1:100

PROJECT	Ontsluiting Gelderlandlaan	STATUS	CONCEPT
OPDRACHTGEVER	Borghese Logistics	CONCEPT D.D.	15-02-2018
OMSCHRIJVING	VO dwarsprofielen bouwrijp maken	DEFINITIEF D.D.	-
PROJECTNUMMER	01.15.14.13	GETEKENED DOOR	MdR
DOCUMENTNUMMER	03	GECONTROLEERD DOOR	HLV
		SCHAAL	1:100
		FORMAAT	A2

Ravelijn 7  
3905 NT VEENENDAAL  
Postbus 409  
3900 AK VEENENDAAL

T: 0318 - 611810  
F: 0318 - 612147  
E: info@infrasoil.nl  
I: www.infrasoil.nl



0 2.5 5.0 7.5 10.0 12.5 meter