

143	POLITIE
Ingekomen	04-04-2018
BVH no.	2018 07 8132
Ingezonden	07-04-2018



EENHEID ZEELAND-WEST-BRABANT
DISTRICTEN HART VAN BRABANT en DE BARONIE
Telefoon 0900 8844

OVERLEG / ADVIES CONFORM ARTIKEL 24 B.A.B.W.

Registratienummer : PL2000-2018078132-1

Ik, rapporteur, Henricus Godefridus Maria Tuerlings (MW001828), brigadier van politie Eenheid Zeeland-West-Brabant, verklaar het volgende:

Ter voldoening aan het verzoek van het College van Burgemeester en Wethouders der gemeente Tilburg, vervat in hunner schrijven dd. 4 april 2018, kenmerk VKB-2018-02-Elektrisch vervoer L. Kasteel Bouvignestraat, houdende overleg en advies als bedoeld in artikel 24 lid a van het Besluit Administratieve Bepalingen inzake het Wegverkeer (B.A.B.W.), relateer ik, rapporteur, als gemandateerde conform het genoemde artikel, het navolgende:

Gelezen:

Het voorgenomen verkeersbesluit VKB-2018-02-Elektrisch Vervoer L. Kasteel Bouvignestraat, der gemeente Tilburg.

Inhoudende:

Conform artikel 15 lid 1 en/of lid 2, alsmede op grond van artikel 18 sub d van de Wegenverkeerswet 1994, is het College van Burgemeester en Wethouders dezer gemeente voornemens om een verkeersbesluit te nemen om aan de Kasteel Bouvignestraat aldaar over te gaan tot het realiseren van een laadstation ten behoeve van elektrisch vervoer. Daartoe zal een reeds bestaand parkeervak in een parkeerhaven, voor de duur van de werking van dit verkeersbesluit, hiervoor worden gereserveerd en als zodanig worden ingericht door plaatsing van een verkeersteken (bord) volgens model E04 van de bijlage 1 van het Reglement Verkeersregels en Verkeerstekens 1990, met een onderbord met de tekst; "Uitsluitend opladen elektrische voertuigen" (OB20 V.N.V.F.). In het wegdek van de parkeervak zal eventueel een symboolteken worden gelegd.

De gemeente Tilburg houdt zich het recht voor om, bij voldoende aanvraag, een tweede (naastgelegen) parkeervak voor hetzelfde doel te reserveren en in te richten. Alsdan zal het verkeersteken op de scheiding van de parkeervakken worden geplaatst en zal een onderbord volgens model OB504 V.N.V.F. (neerwijzende pijlen) worden toegevoegd.

Onderzoek:

Gelet op de inhoud van het voorgenomen verkeersbesluit werd door mij, rapporteur, een onderzoek ingesteld naar de wetmatigheid; de rechtmatigheid; de handhaafbaarheid (MvT Staatsblad 1990, 460), de verkeerstechnische - en infrastructurele inrichtingen (conform de Uitvoeringsvoorschriften B.A.B.W. en de basiskennmerken wegontwerp van het C.R.O.W.); de doorstroming van het verkeer, alsmede de comptabiliteit met betrekking tot de Nederlandse verkeersveiligheidsvisie: "Duurzaam Veilig" (S.W.O.V.).

Uit het ingediende voorgenomen verkeersbesluit is gebleken dat is voldaan aan de in artikel 21 van het B.A.B.W. vermelde onderbouwing en doelstelling van het besluit, en voorts dat de aan ex. artikel 2 van de Wegenverkeerswet 1994 ten grondslag liggende belangen zijn afgewogen.

De bijgeleverde situatie-tekening werd aan een onderzoek onderworpen. Tevens werd gebruikgemaakt van de Internetprogramma's Google-maps en Google-view. Hierdoor is een duidelijk beeld ontstaan met betrekking tot de gewenste situatie.

De uitvoering van het verkeersbesluit zal niet leiden tot infrastructurele wijzigingen in het wegverloop.

Voorts zal door de maatregel het weg- en verkeersbeeld alsmede de ter plaatse normale verkeersbewegingen niet worden beïnvloed.

Indien noodzakelijk zullen, voor de uit te voeren werkzaamheden ten behoeve van de effectuering van dit verkeersbesluit, tijdelijke verkeersmaatregelen worden genomen conform de C.R.O.W.-96b-richtlijnen.

Overleg ex. artikel 24 B.A.B.W.:

Met betrekking tot dit voorgenomen verkeersbesluit heeft op 4 april 2018 overleg en mailcontact plaatsgevonden met Dhr. J. Paanakker, verkeerskundige van de gemeente Tilburg.

Dit overleg heeft niet geleid tot heroverweging of wijziging van het voorgenomen verkeersbesluit.

(Indien gewenst geacht en/of noodzakelijk bevonden heeft een advisering namens de Korpschef van Politie in het voortraject en tijdens de totstandkoming van dit ingediende verkeersbesluit plaatsgevonden.) n.v.t.

Handhaving:

Handelen in strijd met de verkeerstekens, zoals deze zijn genoemd, zijn handhaafbaar als overtreding en sanctioneerbaar op grond van hun strafbaarstelling als Mulder-gedraging.


Handhaving door de Politie vindt plaats in het kader van routinematige activiteiten en onder de door de Procureurs Generaal gestelde voorwaarden.

Conclusie:

Uit het ingestelde onderzoek zijn geen redenen bekend geworden die de schriftelijke bekrachtiging van het voorgenomen verkeersbesluit in de weg zouden staan.

Derhalve dat de Politie akkoord is met het te nemen besluit.

De Korpschef van Politie
Namens deze

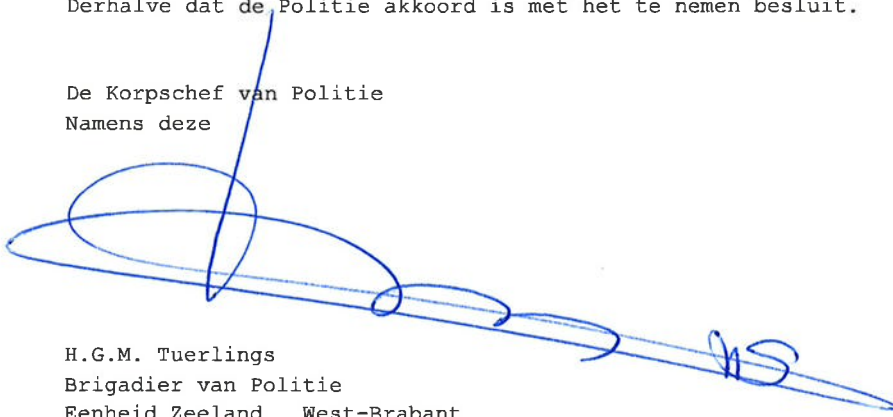

H.G.M. Tuerlings
Brigadier van Politie
Eenheid Zeeland West-Brabant
District-eenheden Hart van Brabant en de Baronie

Tilburg, 7 april 2018.

143	POLITIE
Ingekomen	04-04-2018
BVH no.	2018078132
Ingezonden	07-04-2018

Registratienummer Vkb-2018- 02-Elektrisch vervoer L. Kasteel Bouvignestraat

Redacteur	Jordy Paanakker
Besluit inzake	Het plaatsen van het verkeersbord: E4 "Parkeergelegenheid" in combinatie met het onderbord "Uitsluitend opladen elektrische voertuigen"; zoals is aangegeven op de aan dit besluit gehechte tekening aan de Kasteel Bouvignestraat te Tilburg.
Afdelingshoofd	Sonja Jansen
Datum besluit	xxxx 2018
Publiceren	ja, officiële bekendmaking

Het college van burgemeester en wethouders van Tilburg,

Overwegende dat:

- de gemeente Tilburg een Uitvoeringsplan Opladinfrastructuur heeft vastgesteld, op basis waarvan een oplaadpaal voor elektrische voertuigen gerealiseerd kan worden aan de Kasteel Bouvignestraat;
- de gemeente heeft een verzoek ontvangen voor een laadmogelijkheid voor een elektrische auto van een gebruiker uit deze buurt en geen mogelijkheid heeft op eigen terrein een oplaadpunt te realiseren;
- de locatie in beheer is van de gemeente Tilburg;
- er een bestaande parkeergelegenheid wordt ingericht;
- op grond van artikel 15, eerste lid van de Wegenverkeerswet 1994 een verkeersbesluit genomen moet worden voor de plaatsing of verwijdering van de in artikel 12 van het Besluit Administratieve Bepalingen inzake het Wegverkeer genoemde verkeerstekens, alsmede voor onderborden voor zover daardoor een gebod of verbod ontstaat of wordt gewijzigd;
- elektrisch vervoer bijdraagt aan het verbeteren van de luchtkwaliteit;
- oplaadpunten zijn bedoeld voor algemeen gebruik;
- oplaadpunten alleen mogen worden gebruikt voor het opladen van elektrische voertuigen;
- de maatregel wordt genomen uit het oogpunt van het waarborgen van de vrijheid van het verkeer;
- er vooralsnog één parkeerplaats wordt gereserveerd voor elektrische voertuigen. Bij voldoende aanvragen zal de tweede parkeerplaats worden ingericht voor het opladen van elektrische voertuigen;
- uit het oogpunt van het verzekeren van de veiligheid op de weg en het waarborgen van een goede doorstroming van het verkeer, het noodzakelijk is hiervoor conform CROW 96b tijdelijke verkeersmaatregelen te treffen;
- over deze maatregelen overleg is gepleegd met de Politie-Chef van eenheid Zeeland-West-Brabant, District Hart van Brabant, waarbij deze heeft verklaard met deze maatregelen te kunnen instemmen.

Gelet op:

de bepalingen in de Wegenverkeerswet 1994, het Reglement Verkeersregels- en verkeerstekens 1990, het Besluit administratieve bepalingen inzake het wegverkeer, de Algemene wet bestuursrecht en het Mandaatbesluit van 15 mei 2012.

Besluit:



H.G.M. Tuerlings
Senior Gebiedsgebonden Politie
Hart van Brabant

Het inrichten van een parkeerplaats voor het opladen van elektrische voertuigen; zoals is aangegeven op de aan dit besluit gehechte tekeningen, door middel van:



Het plaatsen van het verkeersbord E4 (Parkeergelegenheid) met onderbord "Uitsluitend opladen elektrische voertuigen"; zoals is aangegeven op de aan dit besluit gehechte tekeningen:

- Kasteel Bouvignestraat (elektrisch vervoer).pdf.
- Norm 830010.pdf

Iedereen, wiens belang betrokken is, kan op grond van de Algemene wet bestuursrecht gedurende zes weken na publicatiedatum een bezwaarschrift indienen. Een bezwaarschrift moet in ieder geval worden voorzien van een datum, naam en adres van de bezwaarmaker, een omschrijving van het besluit waartegen bezwaar wordt gemaakt en de gronden waarop bezwaar wordt gemaakt. Een eventueel bezwaarschrift kan worden gericht aan het college van burgemeester en wethouders, postbus 90155 te 5000 LH Tilburg.

Het college van burgemeester en wethouders van Tilburg,
namens deze,
hoofd Ruimtelijke Uitvoering,

Sonja Jansen

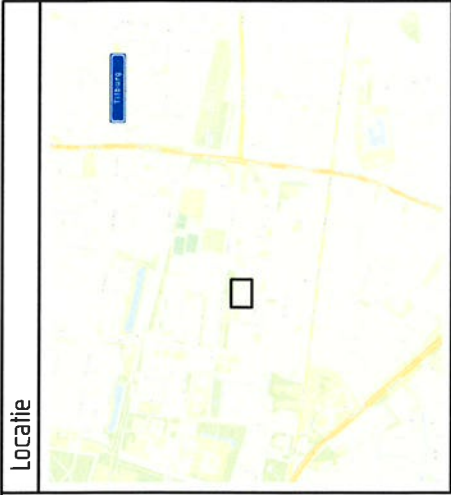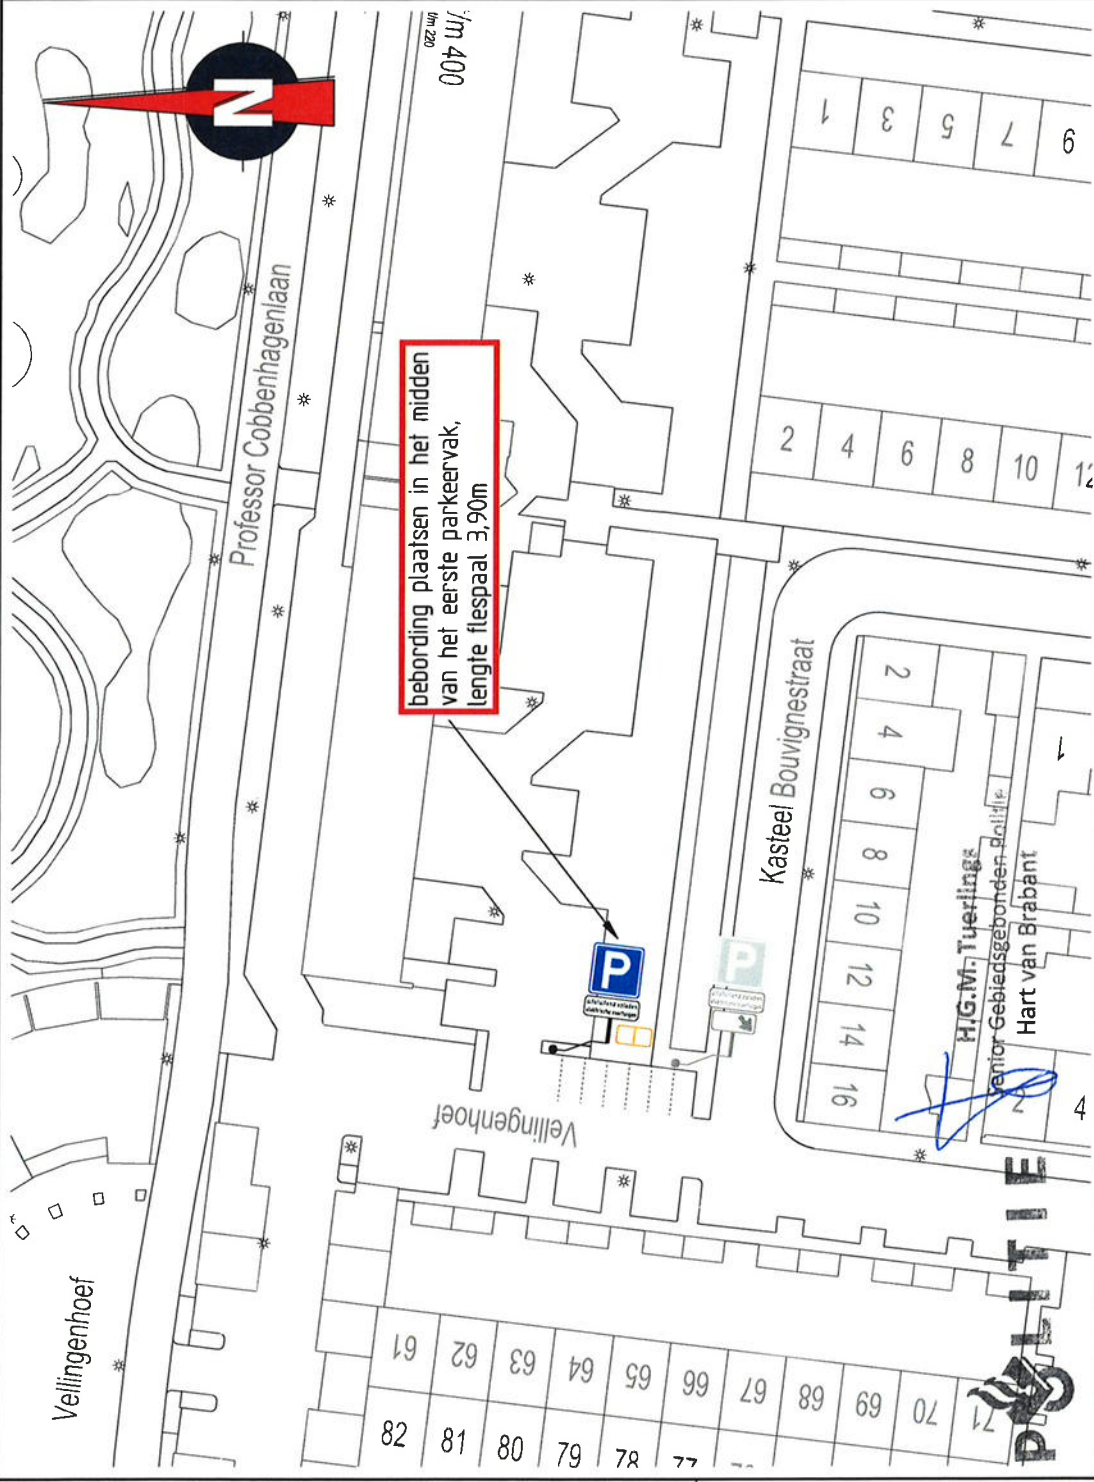

Afmetingen standaard bordern RVV

type bord	maat	type bord
omgeving bord	400	400
rond	500	500
driehoek	400	400
vierkant	300	400
rechthoek	450	600
archihoek	X	700
maten in mm		900
		X

Plaatsing RVV-bebodding

De hoogte van de onderkant van het bord ten opzichte van het wegdek bedraagt minimaal 2,20 m

bebodding bevestigen op flespaal tenzij anders vermeld

Kasteel Bouvignestraat elektrisch vervoer

bestandsnaam TSNEID: Kasteel Bouvignestraat (elektrisch vervoer)
 projectnummer TSNEID: 103035
 datum: 03-04-18



GEMEENTE TILBURG
 Postadres: Postbus 90155, 5000 LH Tilburg

getekend:	FVE	controle:	EPO
schaal:	1:500	versie:	A
formaat:	A3	omschrijving:	Concept

