


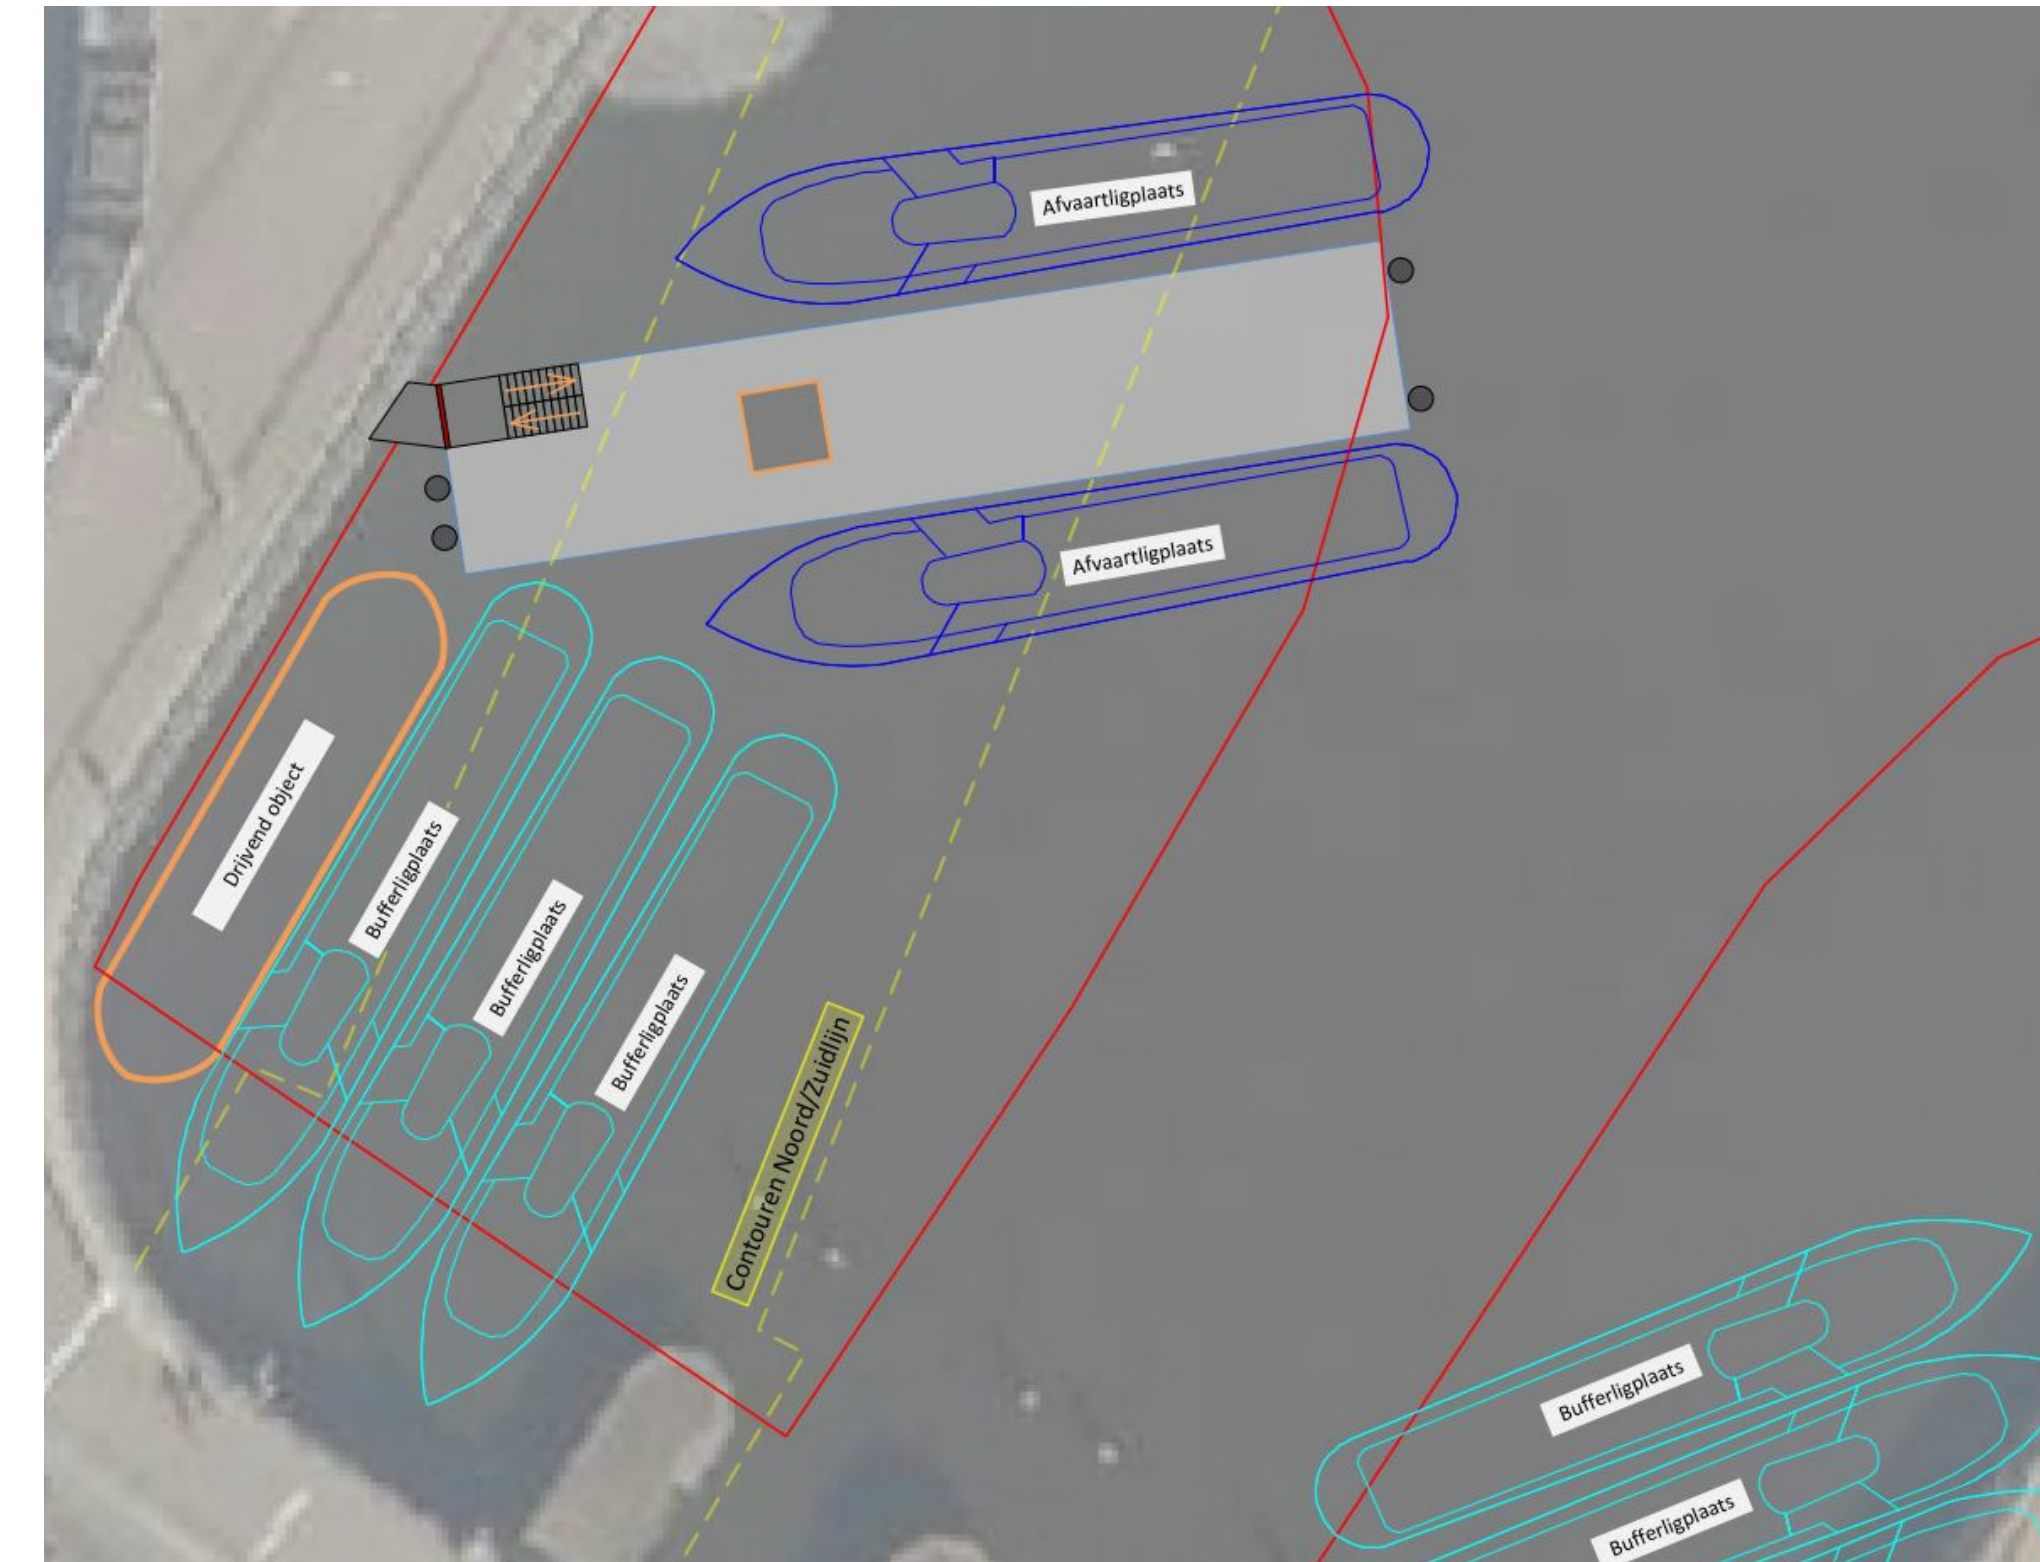

Opdrachtgever

Gemeente
Amsterdam

Opdrachtnemer

MAX BÖGL

Progress is built on ideas.

Opsteller

NEPOCON

ingenieurs & adviseurs

QR DUMMY

Project

De Entree, Amsterdam

Doc.naam:

Tijdelijke steigers - Locatie B (details)
Uitvoerings Ontwerp

Tekeningnr.:

DO-2321

revisie:

Documentnummer:

Objectnaam:

Objectcode:

opgesteld:

R. Nollen

gecontroleerd:

K. ten Pas

vrijgegeven:

K. ten Pas

doc.status:

CONCEPT

par.

d.d.

par.

d.d.

par.

d.d.

workflowstatus:

blad/bladen

/

formaat

schaal

1 : 1

841 x 420