





Gemeente Aalsmeer

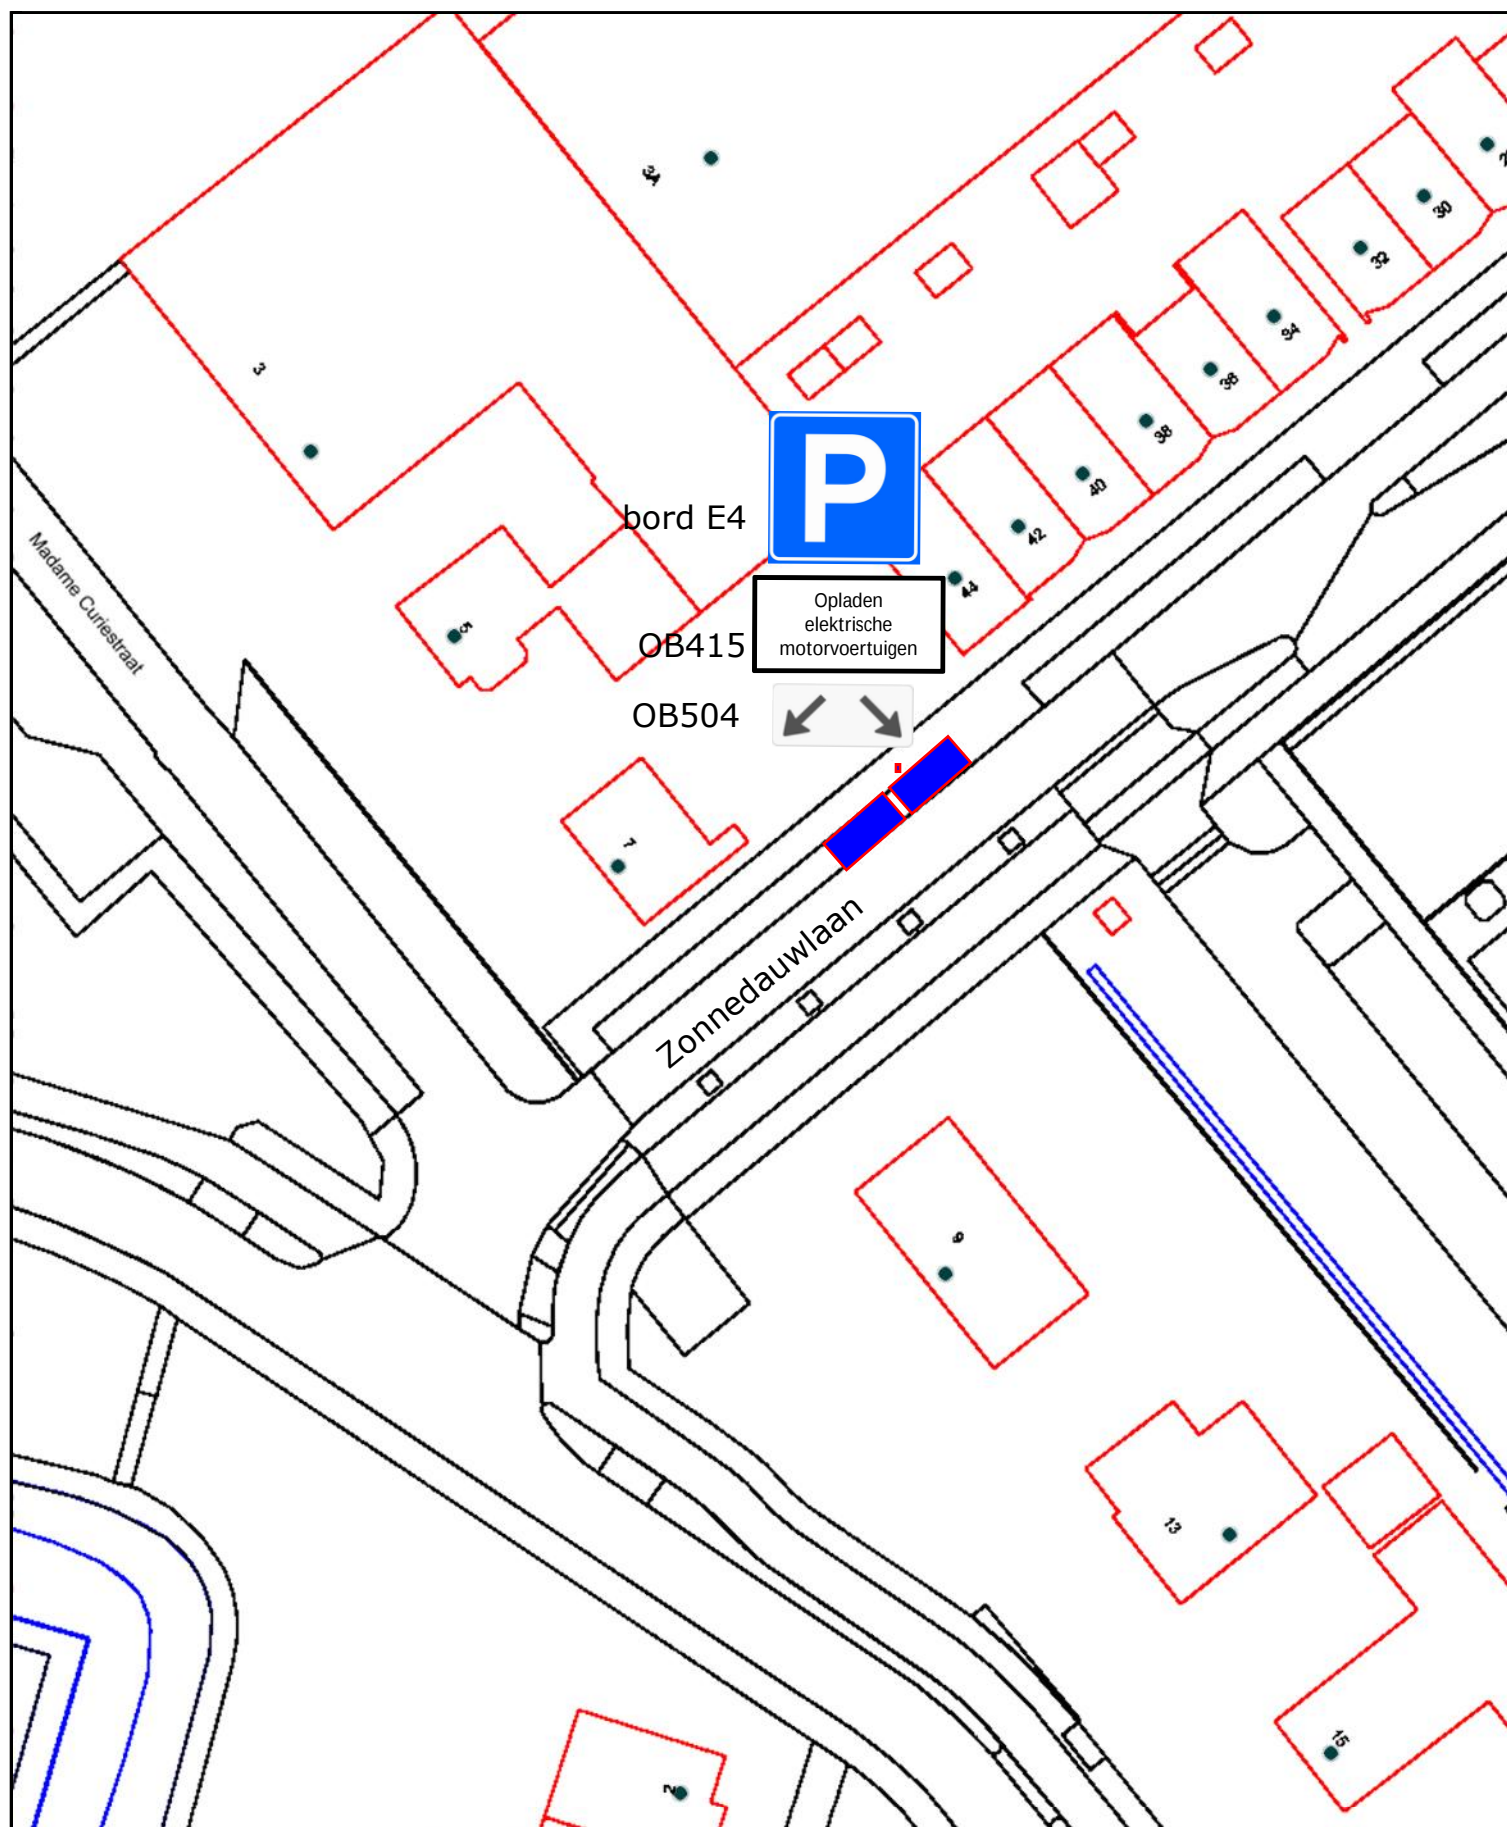

Aanwijzing parkeerplaatsen opladen
elektrische motorvoertuigen
Zonnedaauwlaan

Tekeningnummer R&B-V-2018-28

Schaal 1:500

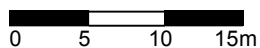

Behoort bij besluit van Burgemeester
en wethouders van Aalsmeer van 20
maart 2018,
zaaknummer Z-2018/016189