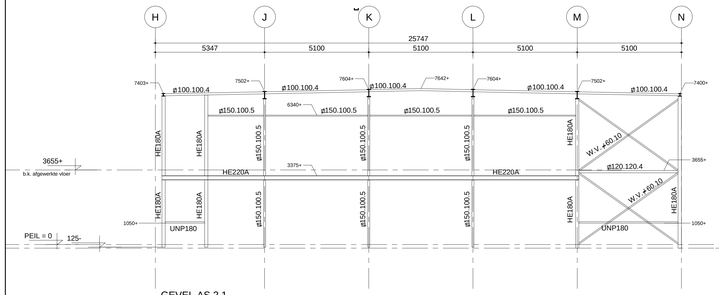

GEVEL AS 2.1

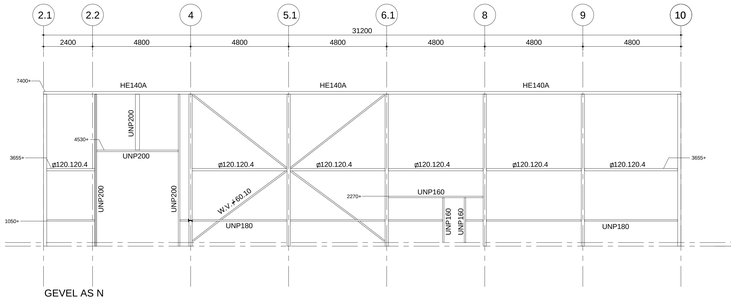

GEVEL AS N

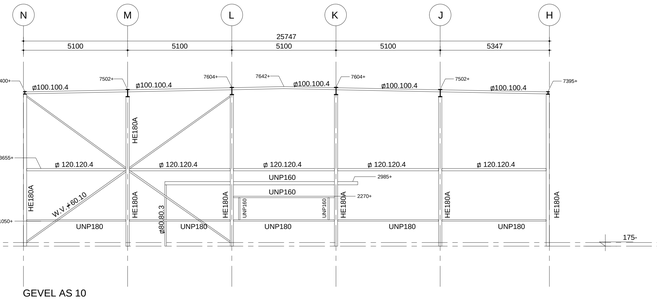

GEVEL AS 10

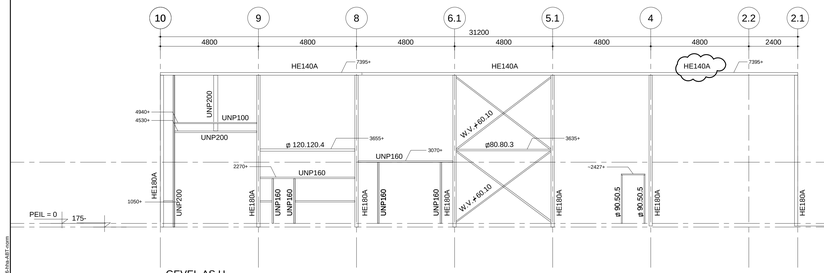

GEVEL AS H

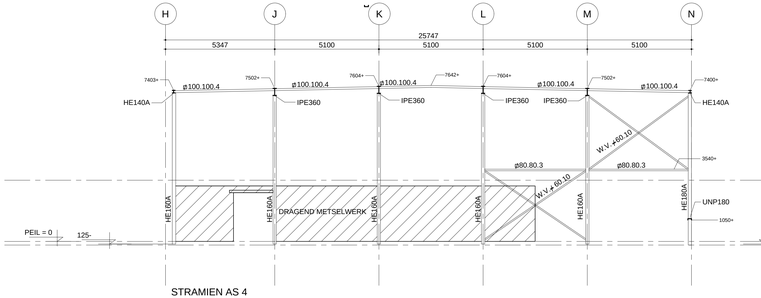

STRAMIEN AS 4

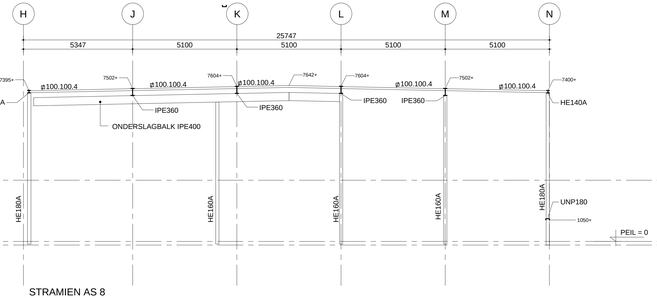

STRAMIEN AS 8

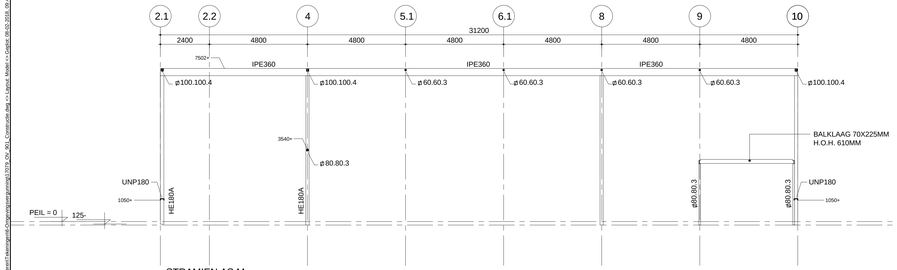

STRAMIEN AS M

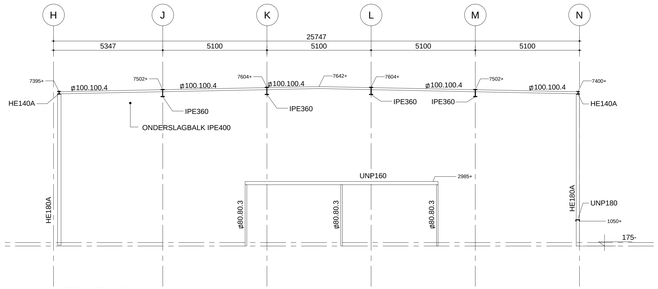

STRAMIEN AS 9

project:
UITBREIDING BEDRIJFSPAND STEENDEREN

projectlocatie:
Hoge Wesselink 8-10
Steenderen

opdrachtgever:
Rometron
Hoge Wesselink 8
7221 CJ Steenderen
T 0575-451 111

architect: lg
projectleider: vvv
tekenaar: ams
maatverwerkt: mm
schaal: 1:100
formaat: A1++
datum: 08-02-2018
wijz.: A

projectfase:
OMGEVINGSVERGUNNING
tekeningnummer: OV_901
projectnummer: 17079
onderwerp:
Constructieve gevels
en doorsneden

Hurenkamp
Architecten & Adviseurs

Hurenkamp Architecten & Adviseurs bv
Postbus 77 6880 AB Velp
Kerkallee 43 6882 AM Velp
T 026 361 38 12
email architecten@hurenkamp.nl
Website www.hurenkamp.nl

A1++ | 594 x 1050 mm | T:\Projecten 2017\17079 Rometron Bedrijfspand Steenderen\Tekeningen\17079_OV_901_Constructie gev s Layout Model >> Gegist: 08-02-2018 09:48 | Model: 1:100,00 | dp: 16-nov-18 | ams