




A3\_Y:\Projecten-2017\17079-Rometron\_Bedrijfspannend\Tekeningen\Bestaan\17079\_BS\_001\_Situatie.dwg <-> Layout: Model <-> Geplot: 08-02-2018, 09:31 h, schaal: 1:1000, cib: 20-hha-ABT-keur

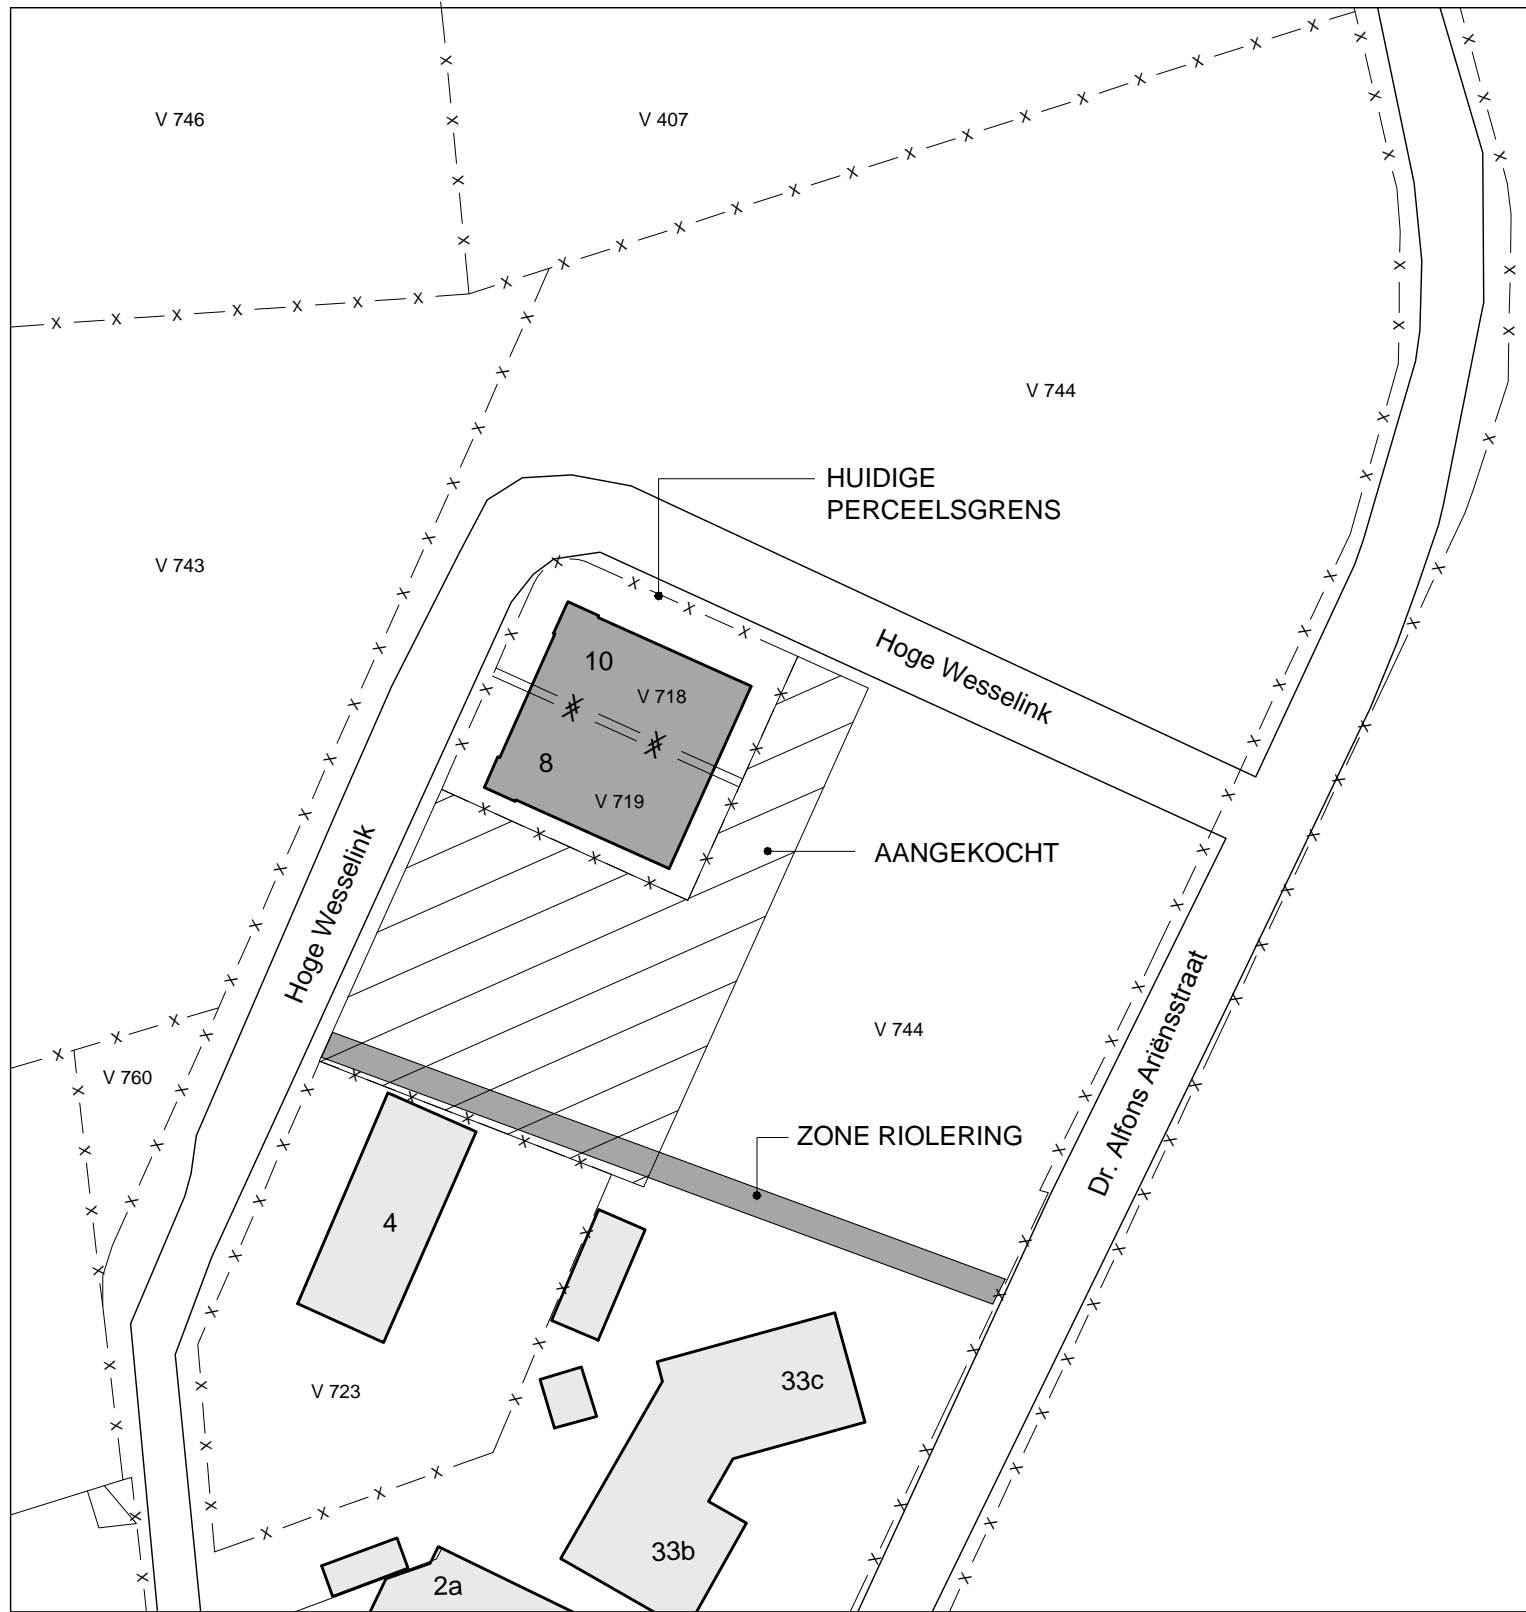

### SITUATIE

SCHAAL: 1:1000  
 KAD. BEKEND GEMEENTE BRONCKHORST  
 SECTIE: V  
 NUMMER: 718 EN 719

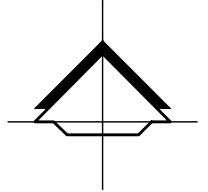

project: <b>UITBREIDING BEDRIJFSPAND</b>		<b>STEENDEREN</b>	
projectlocatie: Hoge Wesselink 8-10 Steenderen	architect: lg projectleider: bkb tekenaar: ams maateenheid: mm schaal: 1:1000 formaat: A3 datum: 08-02-2018 wiz.: A	projectfase: <b>BESTAAND</b>	projectnummer: <b>17079</b>
opdrachtgever: Rometron Hoge Wesselink 8 7221 CJ Steenderen T 0575-451 111		tekeningnummer: <b>BS_001</b>	onderwerp: <b>Situatie</b>
 <b>Hurenkamp</b> Architecten & Adviseurs		bestaan Hurenkamp Architecten & Adviseurs bv Postbus 77 6880 AB Velp Kerkallee 43 6882 AM Velp T 026 361 38 12 email architecten@hurenkamp.nl Website www.hurenkamp.nl	