
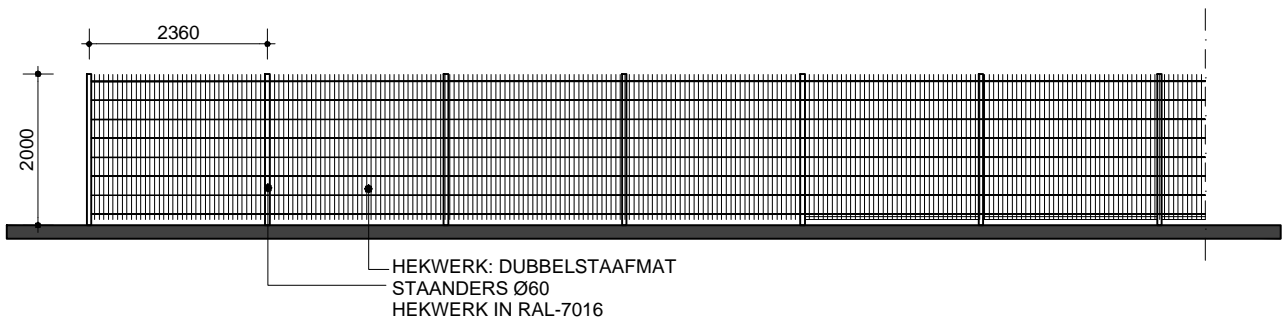



A3\_Y:\Projecten-2017\17079-Rometron\_Bedrijfspand\_Steenderen\Tekeningen\6-Omgevingsvergunning\17079\_OV\_001\_Situatie.dwg <-> Layout: Model <-> Geplot: 08-02-2018\_09:46 h\_schaal: 1:1000.00\_cb: 16-hha-ABT-norm

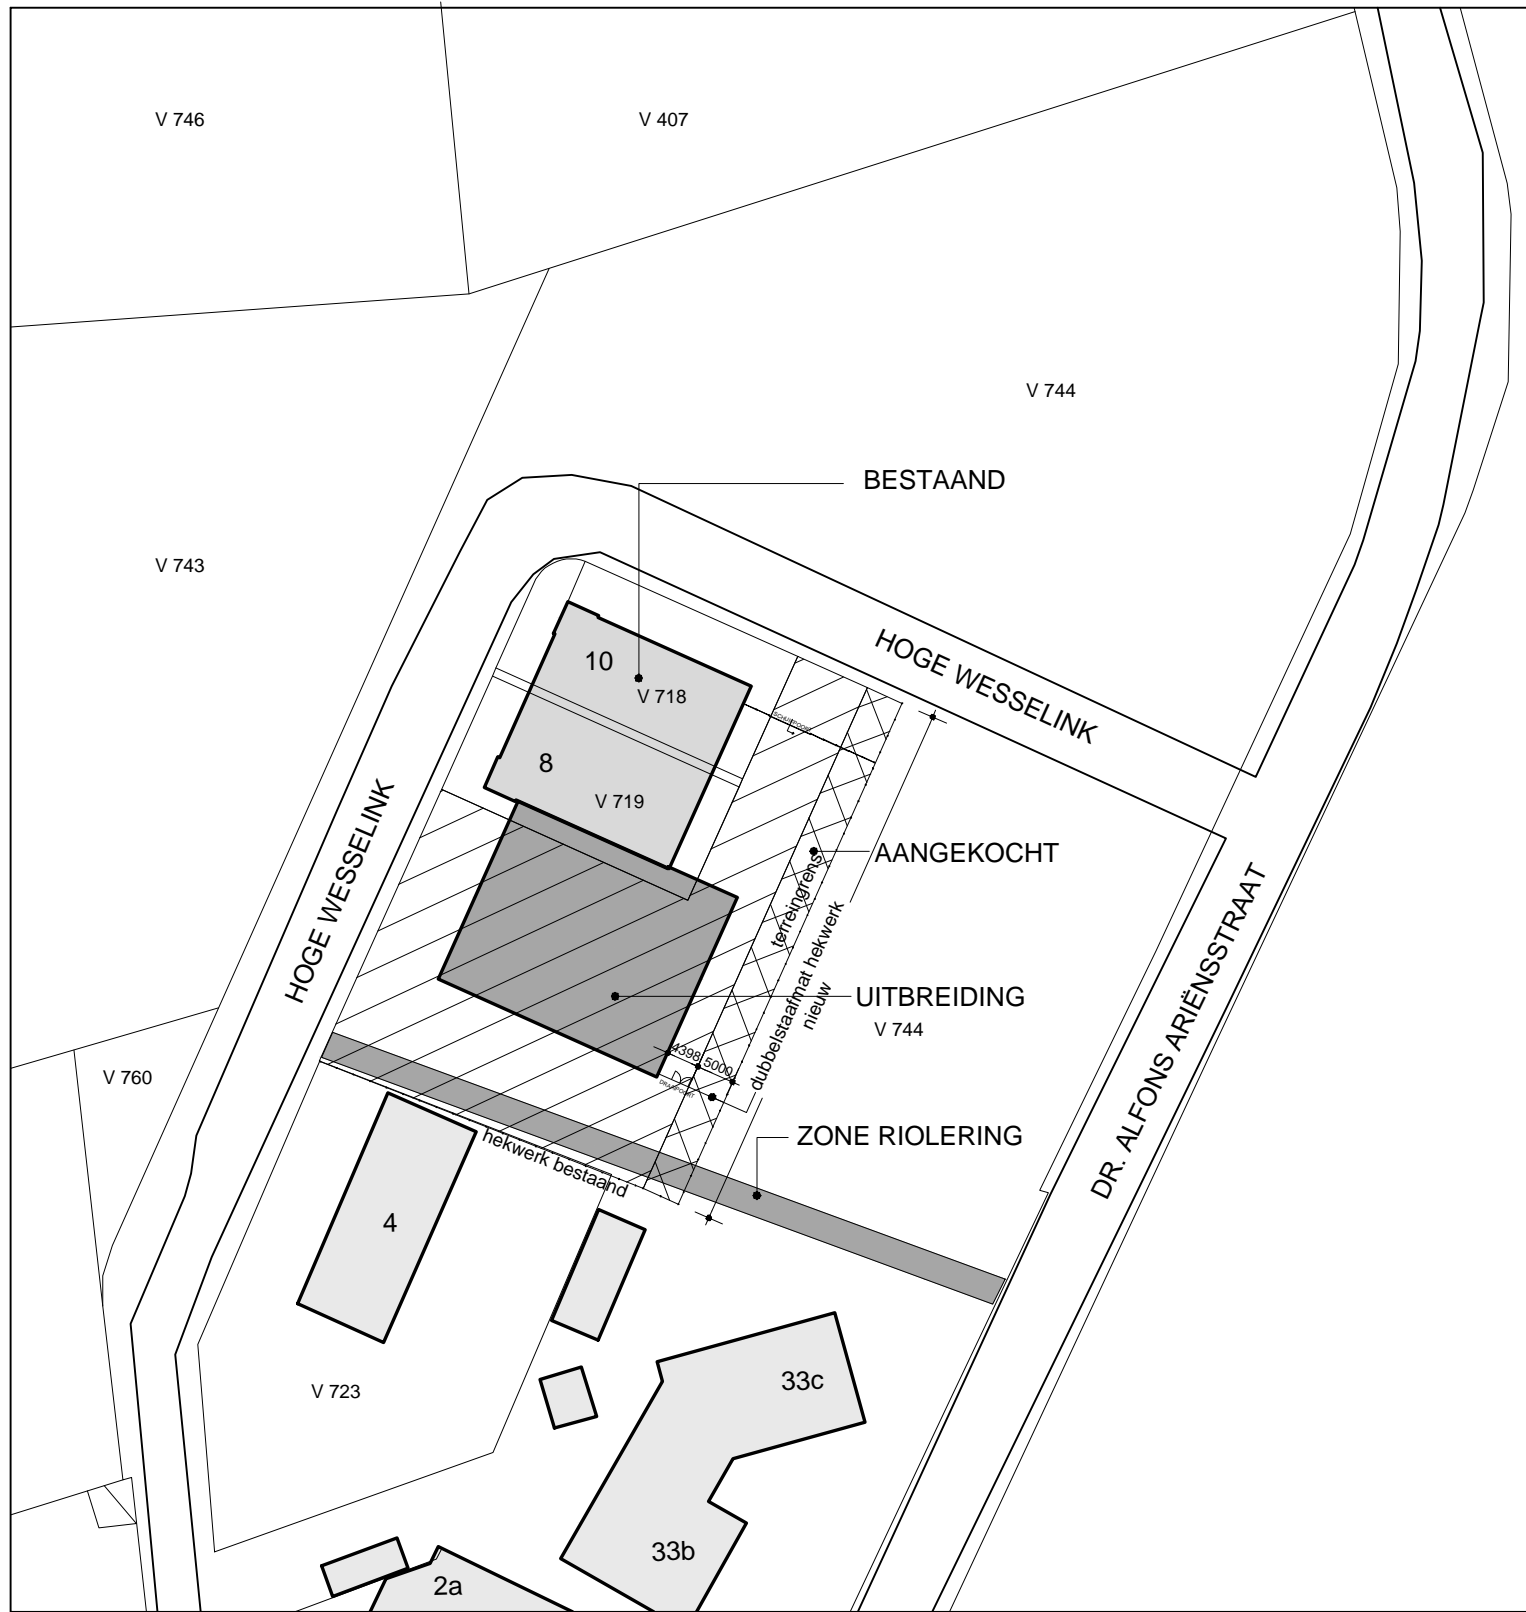

**PRINCIPE NIEUW HEKWERKEN**  
SCHAAL 1:100

**SITUATIE**

SCHAAL: 1:1000  
KAD. BEKEND GEMEENTE BRONCKHORST  
SECTIE: V  
NUMMER: 718 EN 719

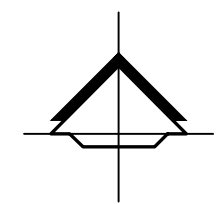

project: <b>NIEUWBOUW - VERBOUW BEDRIJFSPAND STEENDEREN</b>		
projectlocatie: Hoge Wesselink 8-10 Steenderen	architect: lg projectleider: vvv tekenaar: ams maateenheid: mm schaal: 1:1000 formaat: A3 datum: 08-02-2018 wiz.: A	projectfase: <b>OMGEVINGSVERGUNNING</b> tekeningnummer: OV_001 projectnummer: 17079 onderwerp: <b>Situatie</b>  <b>NIEUW</b>
opdrachtgever: Rometron Hoge Wesselink 8 7221 CJ Steenderen T 0575-451 111		



Hurenkamp Architecten & Adviseurs bv  
Postbus 77 6880 AB Velp  
Kerkallee 43 6882 AM Velp  
T 026 361 38 12  
email architecten@hurenkamp.nl  
Website www.hurenkamp.nl