



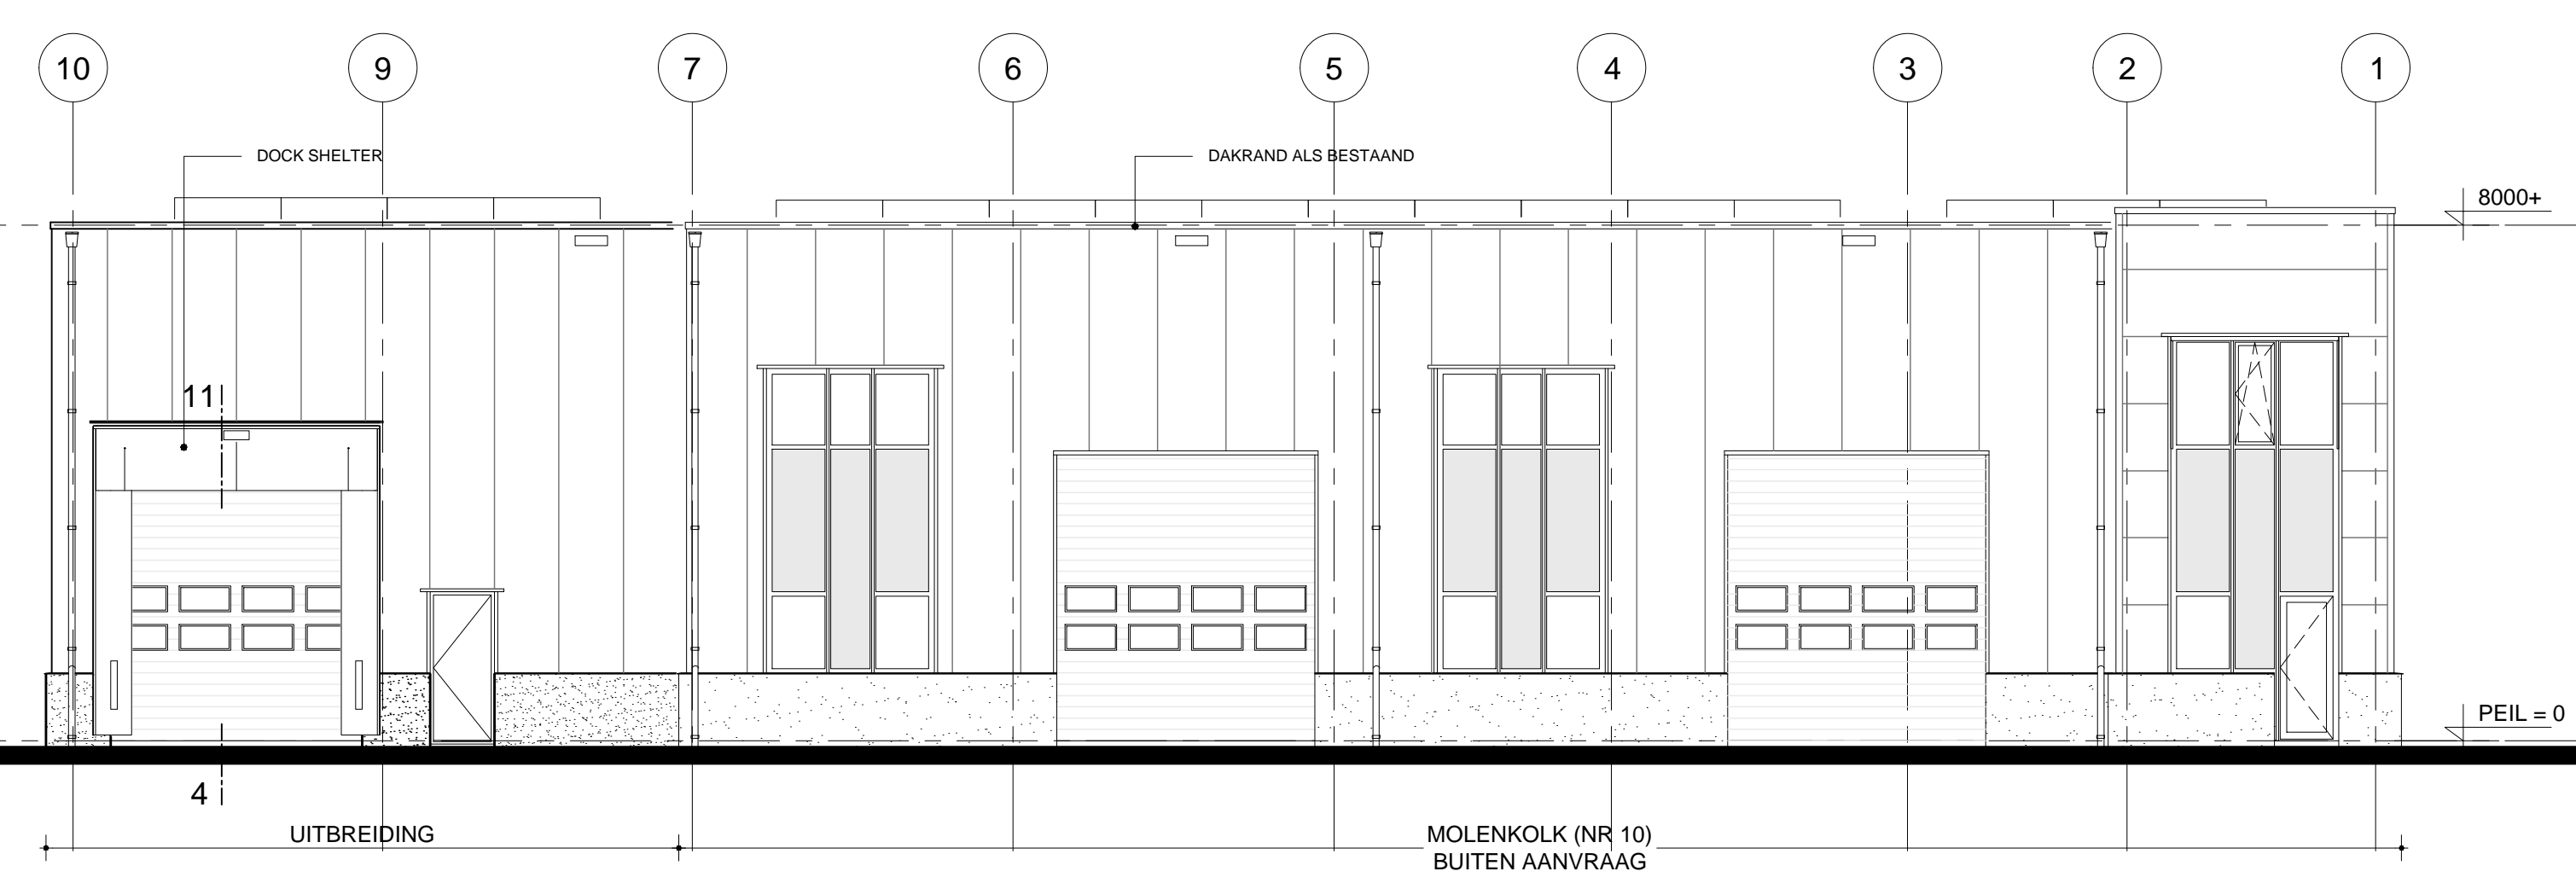


NOORD-WESTGEVEL

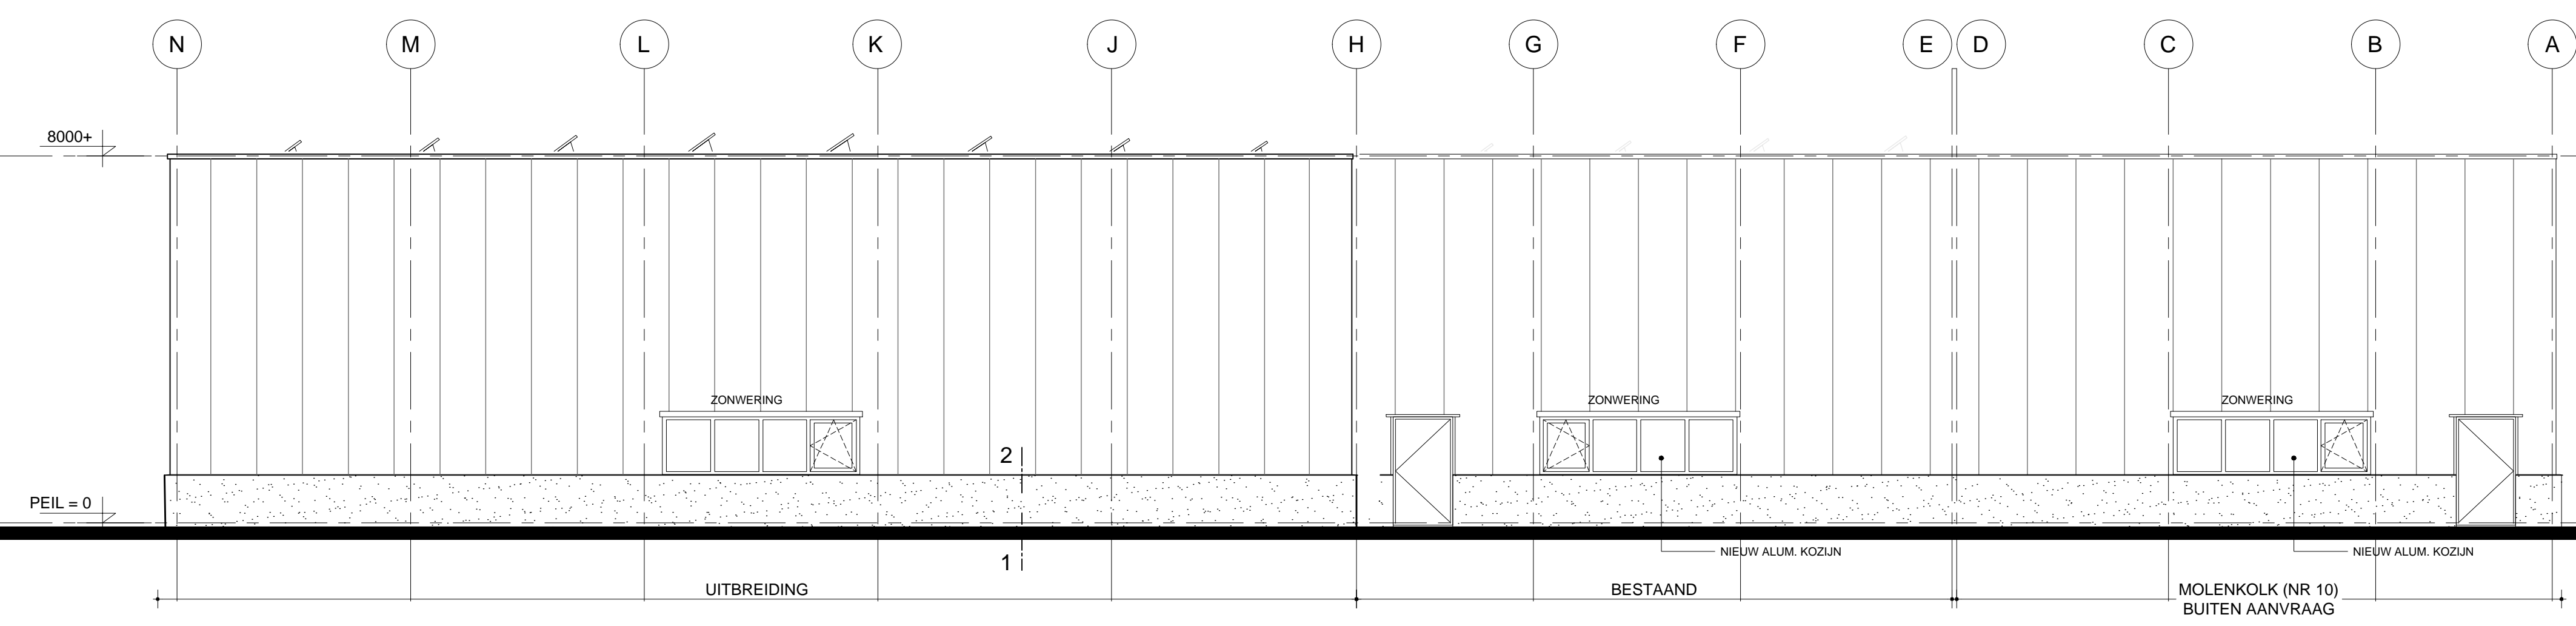

NOORD-OOSTGEVEL



ZUID-OOSTGEVEL

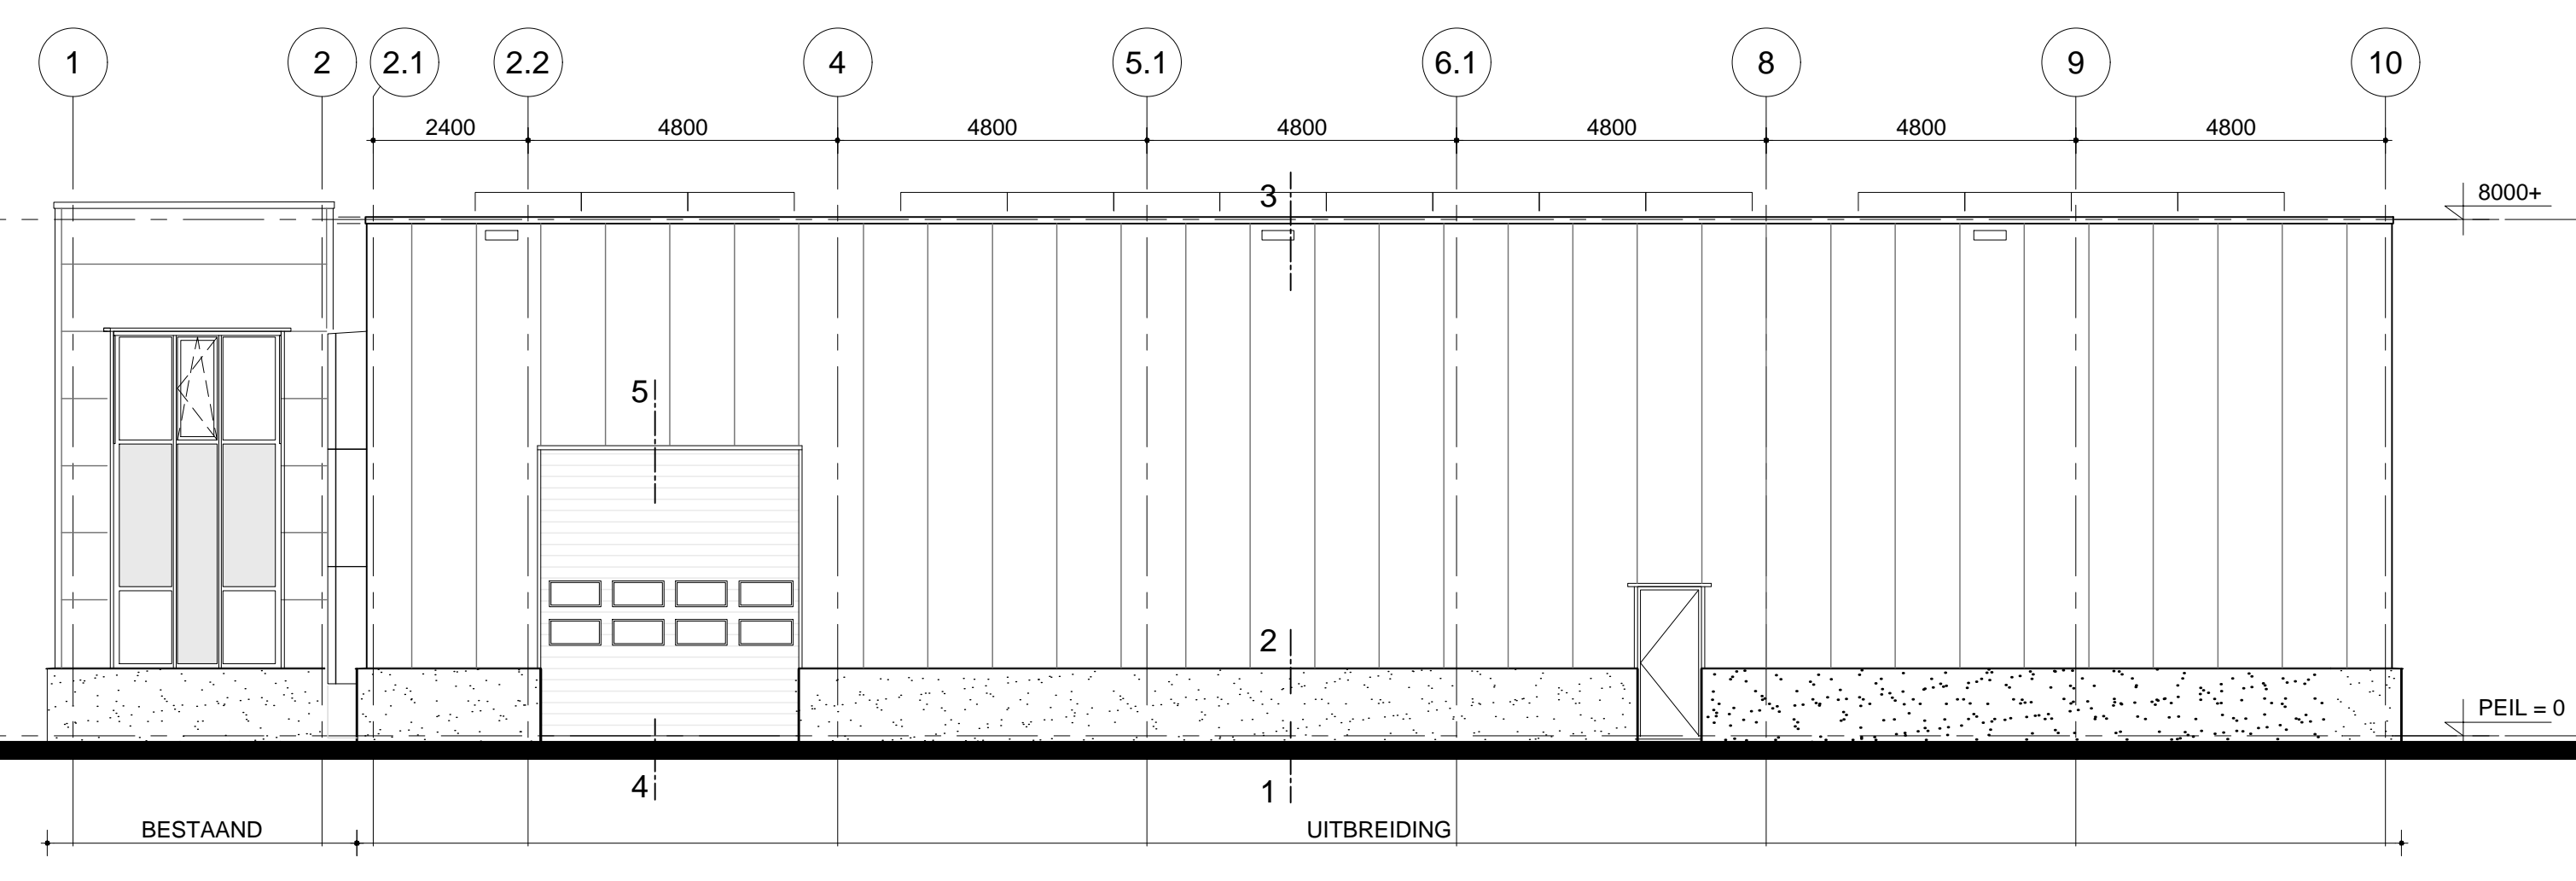

ZUID-WESTGEVEL

RENVOOI Kleuren & materialen
Kleuren en materialen overeenkomstig bestaand.

- RENVOOI Kleuren & materialen**
- Gevels
 - Gevelplint
 - Kozijnen
 - Ramen en deuren
 - Sandwich paneel kozijn
 - Overheaddeur
 - Lekdorpels
 - Afdekcappen
 - Klikprofielen vliesgevel
 - Kozijnkader Steni Colour
 - Dakbedekking
 - vlakke sandwichbeplating
 - prefabbeton sandwich
 - aluminium
 - aluminium
 - aluminium
 - aluminium
 - aluminium
 - aluminium
 - kunststeen
 - APP
 - Antraciet als bestaand
 - grijs
 - RAL 7016, antraciet
 - RAL 7016, antraciet
 - RAL 7016, antraciet
 - RAL 9006, zilvergrijs
 - RAL 7016, antraciet
 - RAL 7016, antraciet
 - RAL 9006, zilvergrijs
 - Steni 8002, halfmat

UITBREIDING BEDRIJFSPAND projectlocatie: Hoge Wesselink 8-10 Steenderen		STEENDEREN projectfase: OMGEVINGSVERGUNNING	
opdrachtgever: Rometron Hoge Wesselink 8 7221 CJ Steenderen T 0575-451 111	architect: lg	tekenaar: ams	projectnummer: OV_200 17079
maatstaf: 1:100	datum: 08-02-2018	tekeningnummer: OV_200	onderwerp: Gevels
NIEUW			
Hurenkamp Architecten & Adviseurs		Hurenkamp Architecten & Adviseurs bv Postbus 77 6880 AB Velp Kerkallee 43 6882 AM Velp T 026 361 38 12 email: architecten@hurenkamp.nl Website: www.hurenkamp.nl	