


A3\_Y:\Projecten-2017\17079-Rometron\_Bedrijfspand\_Steenderen\Tekeningen\6-Omgevingsvergunning\17079\_OV\_400\_Principe details.dwg <-> Layout: Model <-> Geplot: 08-02-2018\_09:37 h\_schaal: 1:5.00\_cb: 16-hha-ABT-norm

Blad. nr.	Omschrijving	Formaat	Schaal	Fase	Status	Datum	A	B	C	D	E
01	Principe detail 01	A3	1:5	Omgevingsvergunning	Definitief	08-02-2018					
02	Principe detail 02	A3	1:5	Omgevingsvergunning	Definitief	08-02-2018					
03	Principe detail 03	A3	1:5	Omgevingsvergunning	Definitief	08-02-2018					
04	Principe detail 04	A3	1:5	Omgevingsvergunning	Definitief	08-02-2018					
05	Principe detail 05	A3	1:5	Omgevingsvergunning	Definitief	08-02-2018					
06	Principe detail 06	A3	1:5	Omgevingsvergunning	Definitief	08-02-2018					
07	Principe detail 07	A3	1:5	Omgevingsvergunning	Definitief	08-02-2018					
08	Principe detail 08	A3	1:5	Omgevingsvergunning	Definitief	08-02-2018					
09	Principe detail 09	A3	1:5	Omgevingsvergunning	Definitief	08-02-2018					
10	Principe detail 10	A3	1:5	Omgevingsvergunning	Definitief	08-02-2018					
11	Principe detail 11	A3	1:5	Omgevingsvergunning	Definitief	08-02-2018					
12	Principe detail 12	A3	1:5	Omgevingsvergunning	Definitief	08-02-2018					
13	Principe detail 13	A3	1:5	Omgevingsvergunning	Definitief	08-02-2018					
14	Principe detail 14	A3	1:5	Omgevingsvergunning	Definitief	08-02-2018					
15	Principe detail 15	A3	1:5	Omgevingsvergunning	Definitief	08-02-2018					

project: <b>UITBREIDING BEDRIJFSPAND</b>		<b>STEENDEREN</b>	
projectlocatie: Hoge Wesselink 8-10 Steenderen	architect: lg projectleider: vvv tekenaar: ams maateenheid: mm schaal: n.v.t. formaat: A3 datum: 08-02-2018 wijz.: A	projectfase: <b>OMGEVINGSVERGUNNING</b>	
opdrachtgever: Rometron Hoge Wesselink 8 7221 CJ Steenderen T 0575-451 111	tekeningnummer: <b>OV_400</b>		projectnummer: <b>17079</b>
onderwerp: <b>principe details</b>			
 <b>Hurenkamp</b> Architecten & Adviseurs		Hurenkamp Architecten & Adviseurs bv Postbus 77                      6880 AB Velp Kerkallee 43                    6882 AM Velp T 026 361 38 12 email                    architecten@hurenkamp.nl Website                    www.hurenkamp.nl	

A3\_Y:\Projecten-2017\17079-Rometron Bedrijfspand Steenderen\Tekeningen\6-Omgevingsvergunning\17079\_OV\_400\_Principe details.dwg <-> Layout: Model <-> Geplot: 08-02-2018\_09:37 h, schaal: 1:5.00, cb: 16-hha-ABT-norm

N

250  
70 110 70

PREFAB GEÏSOLEERDE PLINT  
ALS BESTAAND D=250MM

VLOERRANDEN RONDOM LOSHOUDEN

STAAL VLGS CONSTRUCTEUR  
ONDERKAUWEN MET KRIMPVRIJE MORTEL

POEREN T.P.V. KOLOMMEN VOLGENS OPGAAF  
CONSTRUCTEUR

PREFAB GEÏSOLEERDE PLINT  
ONDERKAUWEN MET KRIMPVRIJE MORTEL

FUNDERING VLGS OPGAAF  
CONSTRUCTEUR

MONOLIET BETONVLOER  
VLGS OPGAAF CONSTRUCTEUR  
VOORZIEN VAN VLOERVERWARMING

PEIL=0

VLOERISOLATIE

PUINKOFFER NIEUW D=350MM

OPGAVE CONSTRUCTEUR

O.K. FUNDERING


project: **UITBREIDING BEDRIJFSPAND** **STEENDEREN**




maateenheid: mm  
schaal: 1:5  
datum: 08-02-2018  
wiz.: A  
B


projectnummer: 17079  
tekeningnummer: OV\_400  
onderwerp: Principedetail 01  
bladnummer: 01


A3\_Y:\Projecten-2017\17079-Romeiron Bedrijfspann Steenderen\Tekeningen\6-Omgevingsvergunning\17079\_OV\_400\_Principe details.dwg <-> Layout: Model <-> Geplot: 08-02-2018\_09:37 h\_schaal: 1:5.00\_cib: 16-hha-ABT-norm

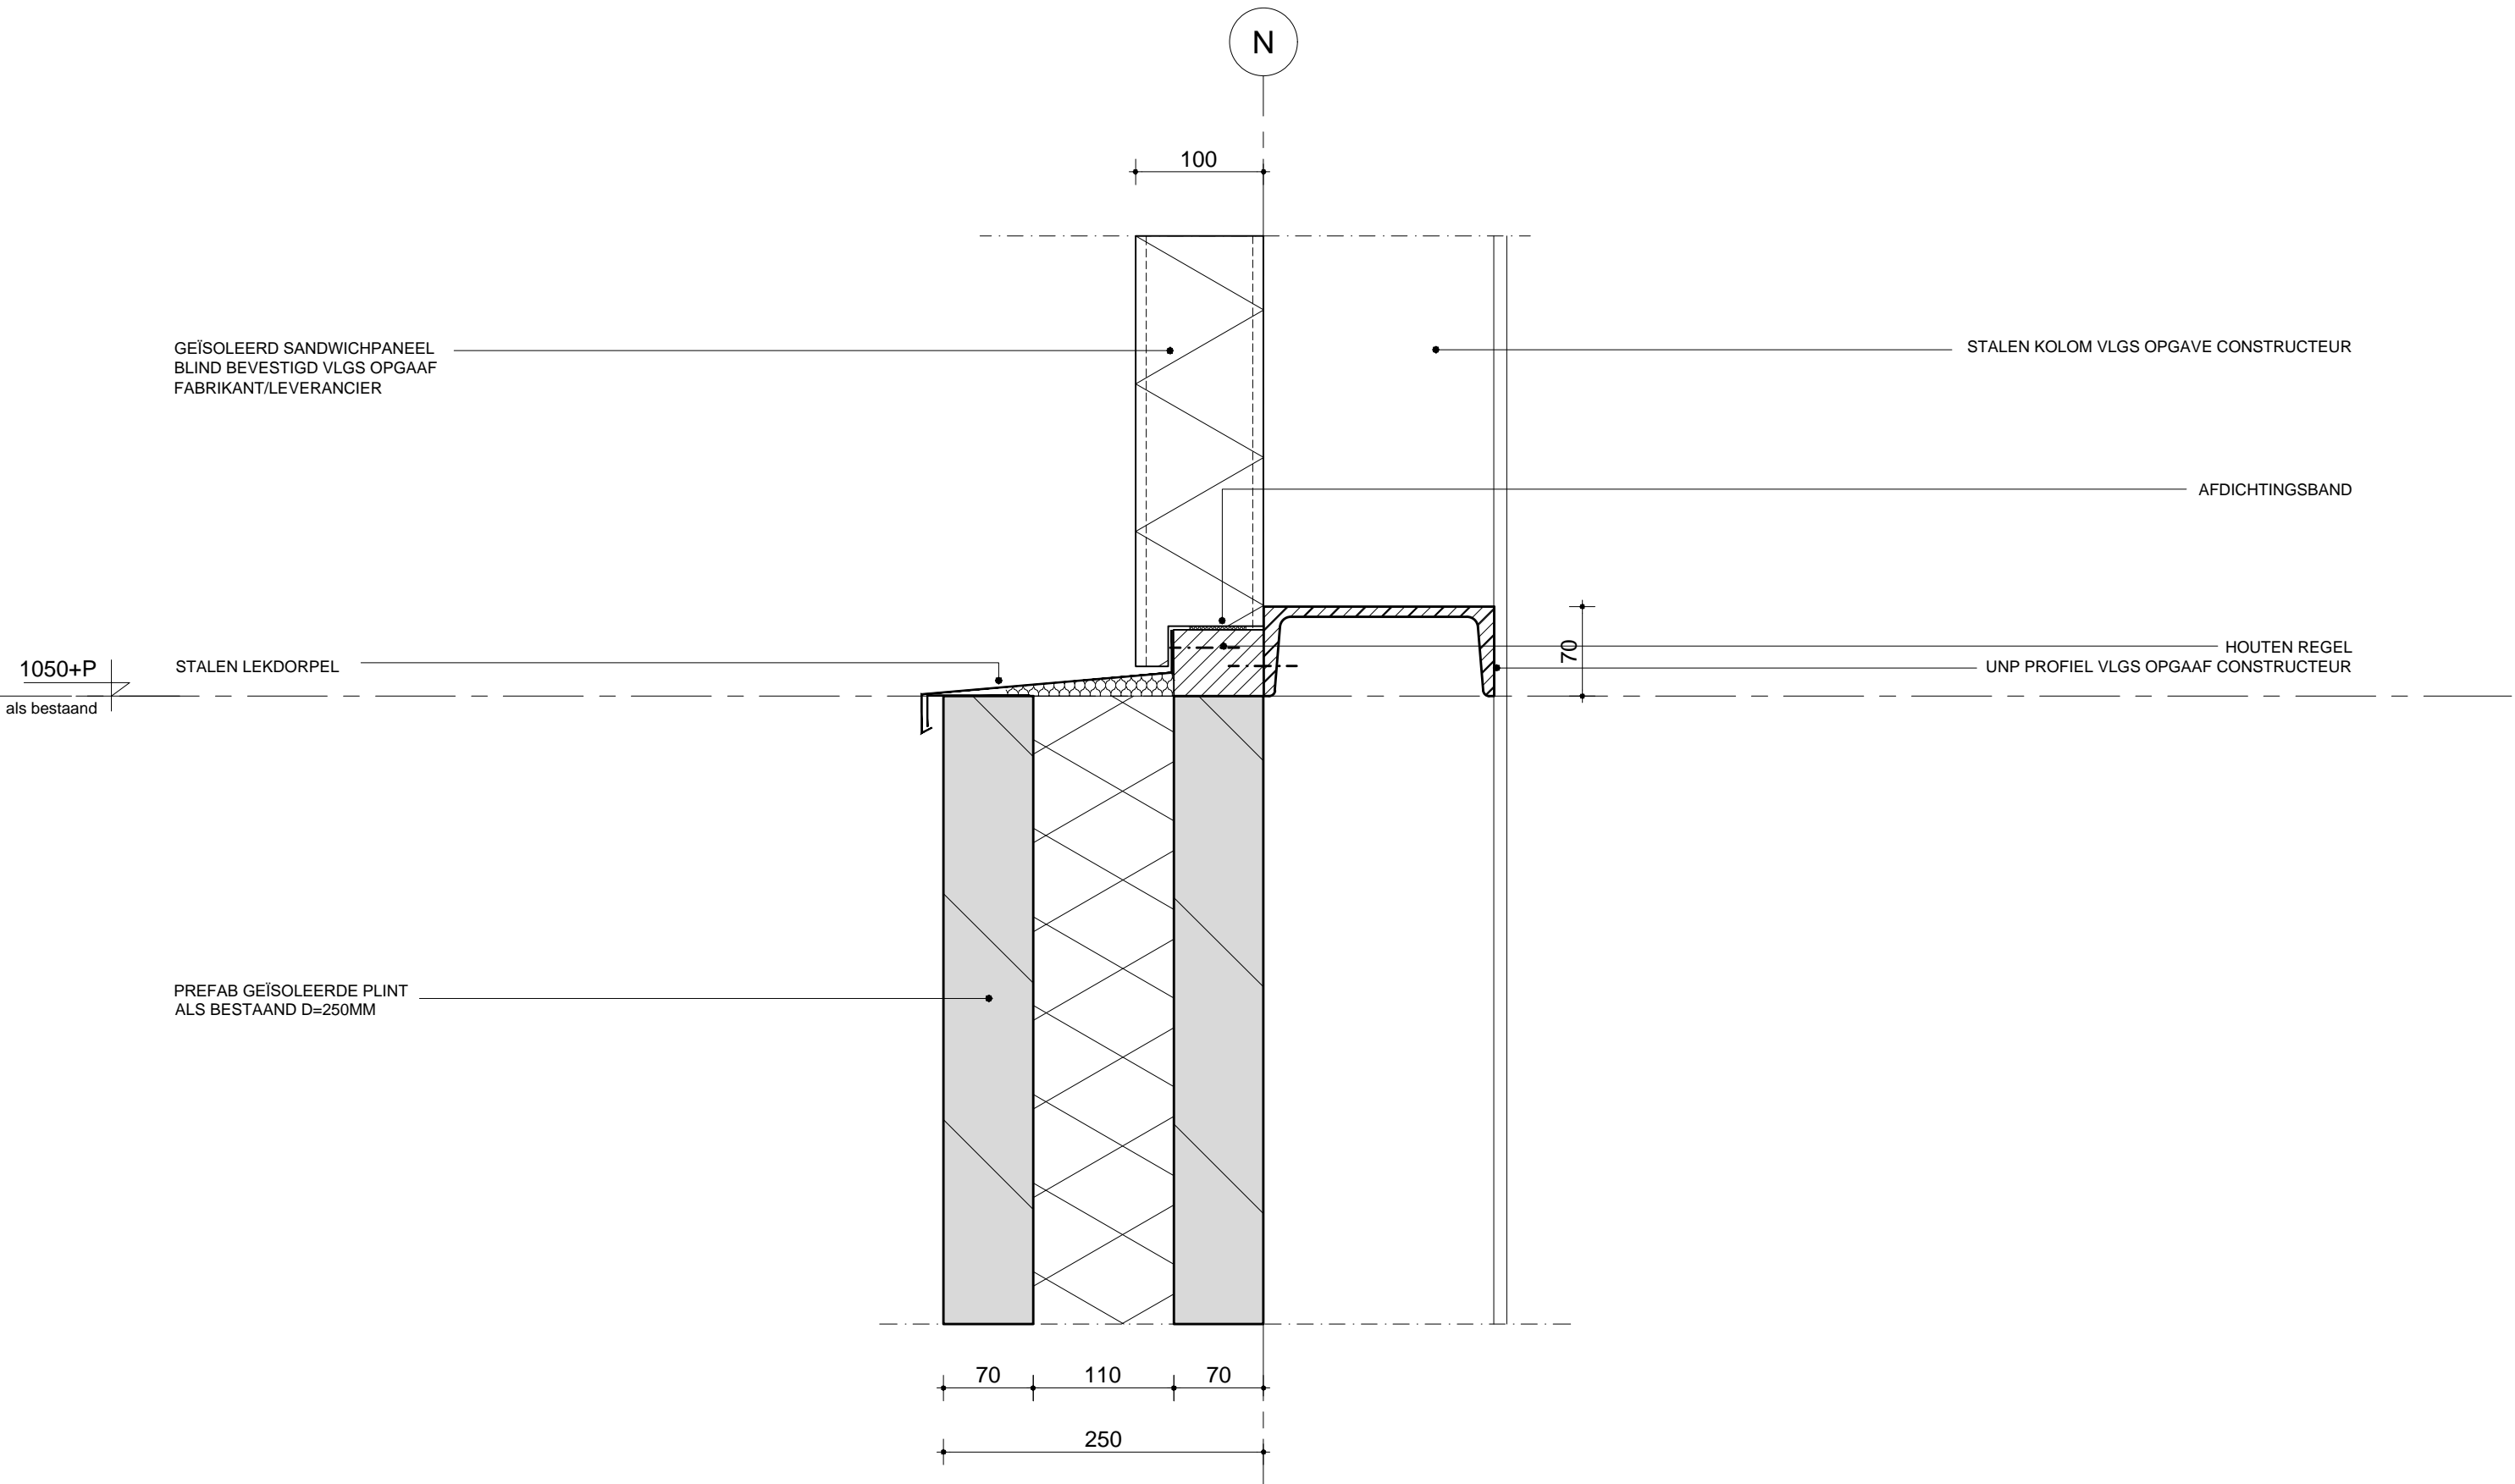


project: <b>UITBREIDING BEDRIJFSPAND</b>		<b>STEENDEREN</b>	
 <b>Hurenkamp</b> Architecten & Adviseurs	maateenheid: mm	projectnummer: 17079	bladnummer: 02
	schaal: 1:5	tekeningnummer: OV_400	
	datum: 08-02-2018	onderwerp: Principedetail 02	
	wijz.: A		
	B		

A3\_Y:\Projecten-2017\17079-Romeiron Bedrijfspann Steenderen\Tekeningen\6-Omgevingsvergunning\17079\_OV\_400\_Principe details.dwg <-> Layout: Model <-> Geplot: 08-02-2018\_09:37 h\_schaal: 1:5.00\_cib: 16-hha-ABT-norm

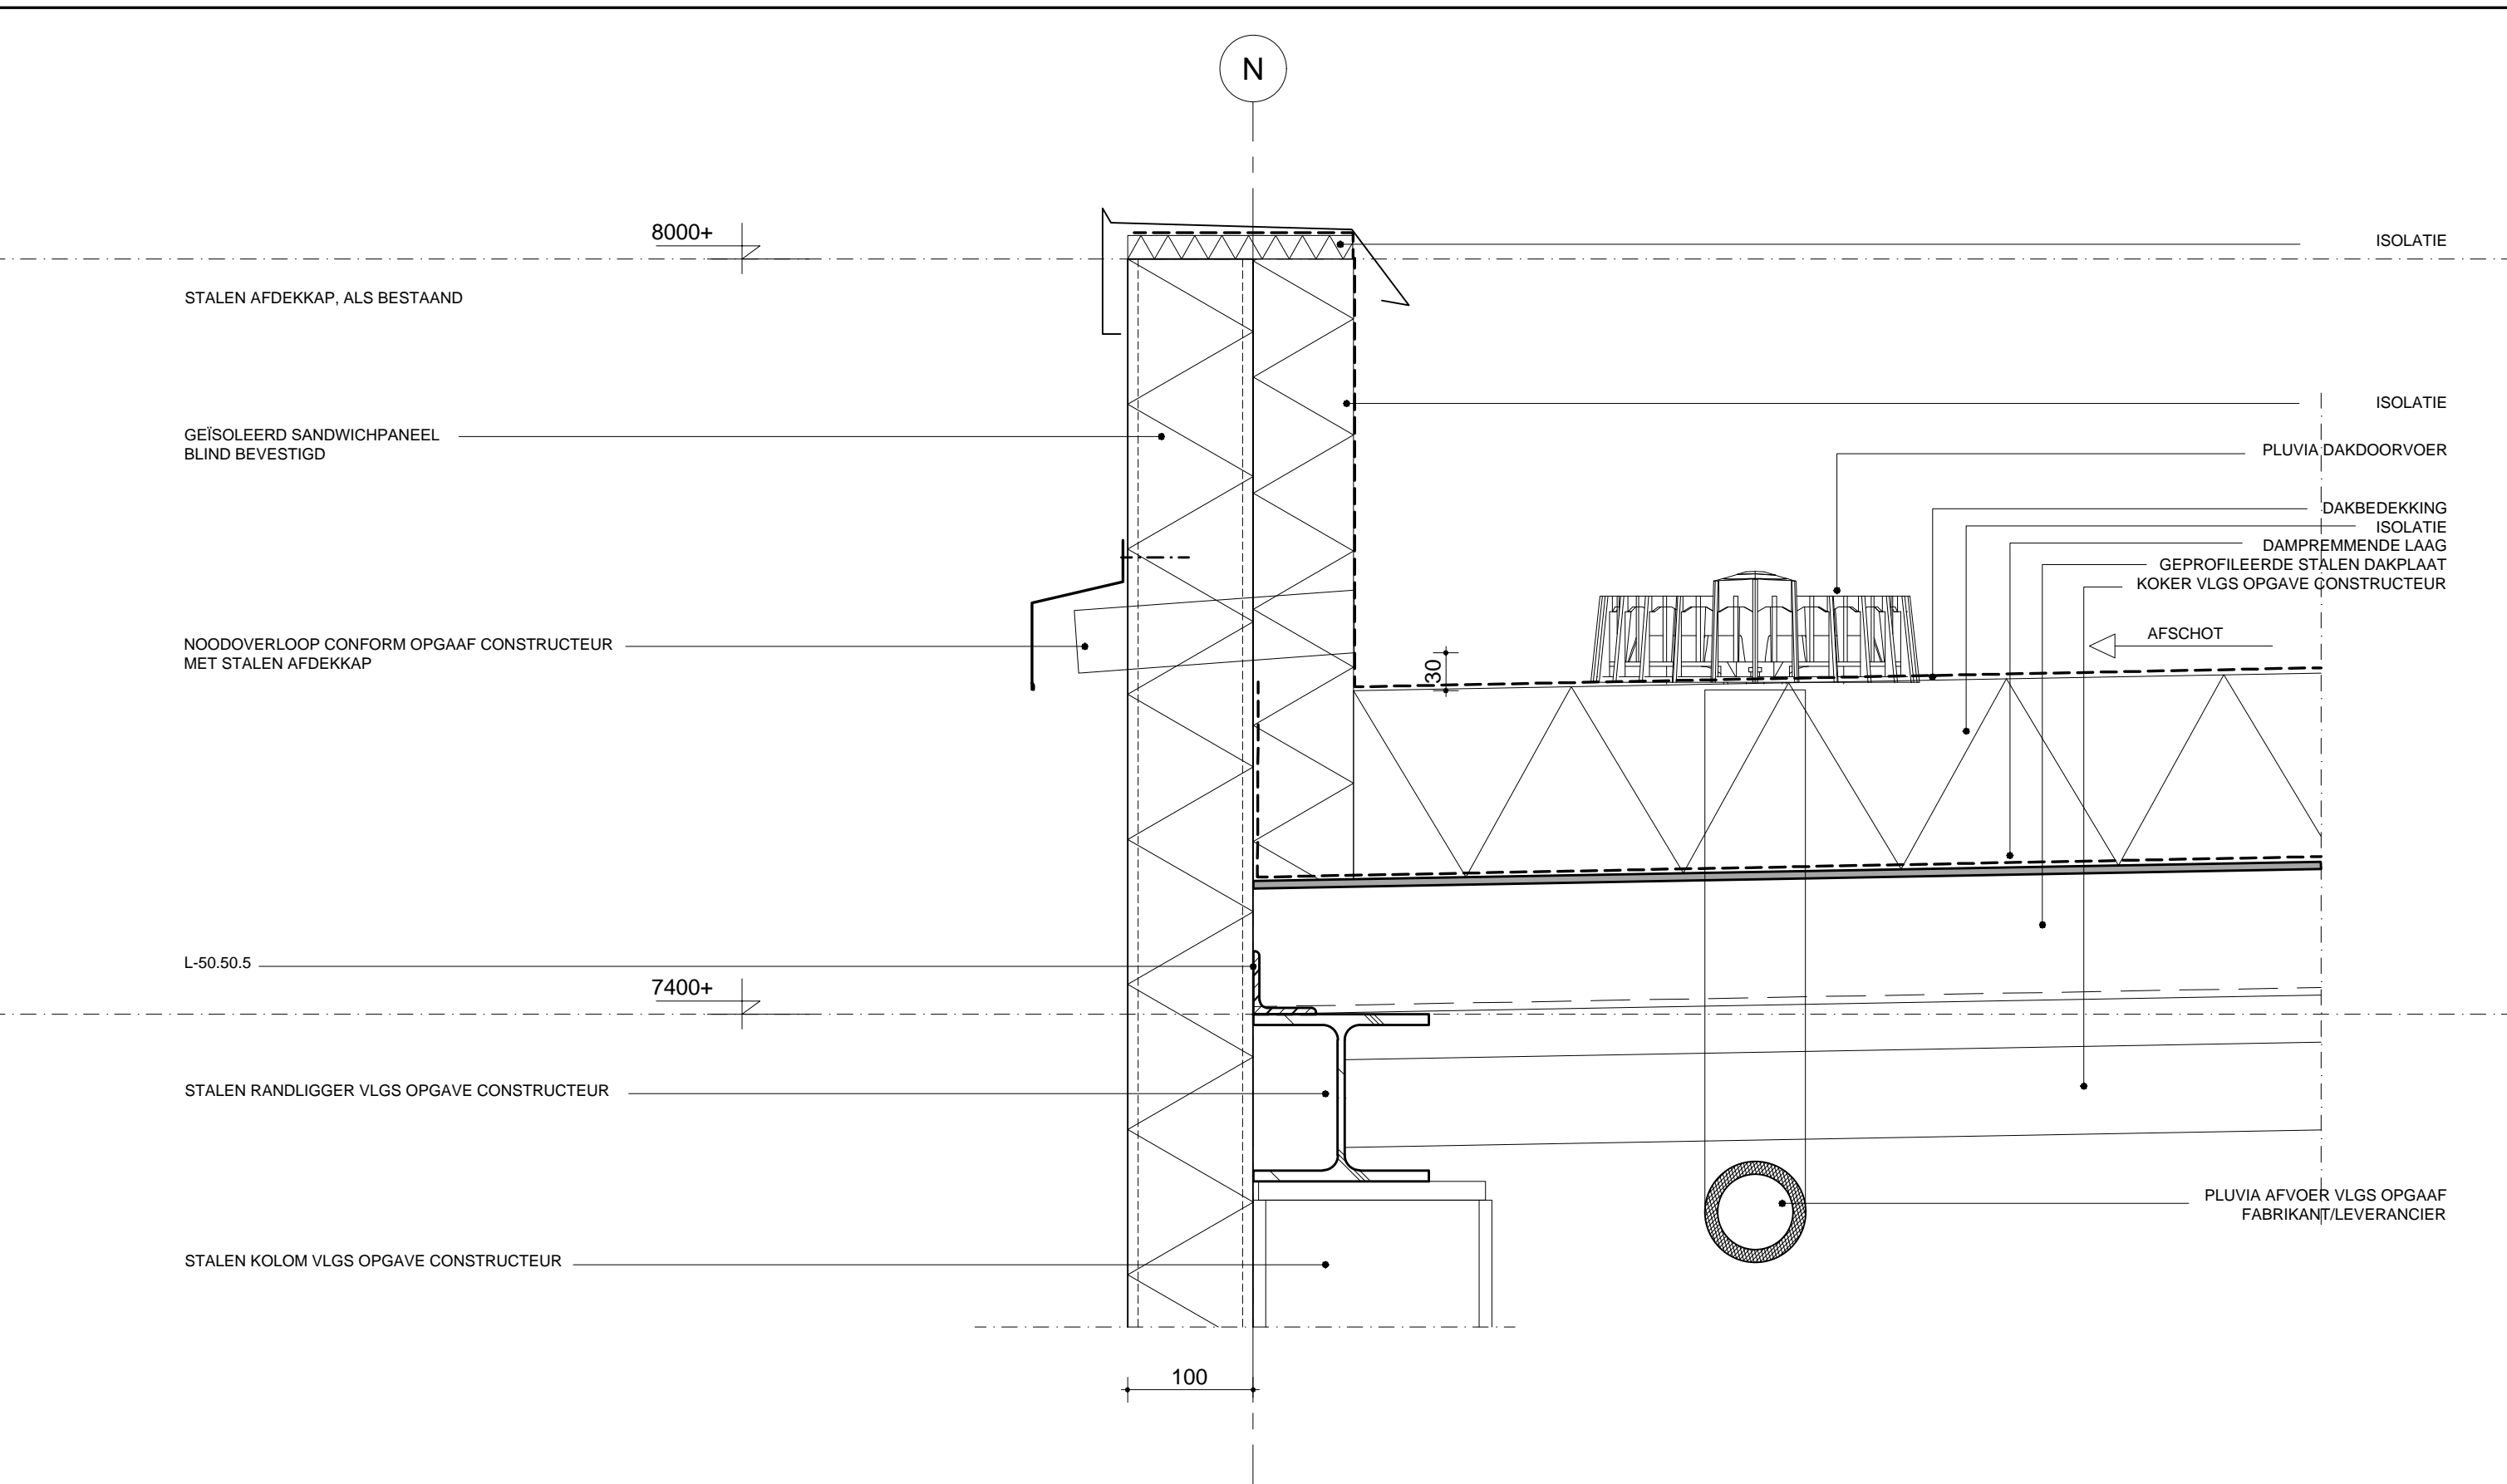

project: <b>UITBREIDING BEDRIJFSPAND</b>		<b>STEENDEREN</b>	
 <b>Hurenkamp</b> Architecten & Adviseurs	maateenheid: mm	projectnummer: 17079	bladnummer: 03
	schaal: 1:5	tekeningnummer: OV_400	
	datum: 08-02-2018	onderwerp: Principedetail 03	
	wijz.: A B		

A3\_Y:\Projecten-2017\17079-Romeiron Bedrijfspann Steenderen\Tekeningen\6-Omgevingsvergunning\17079\_OV\_400\_Principe details.dwg <-> Layout: Model <-> Geplot: 08-02-2018, 09:37 h, schaal: 1:5.00, cb: 16-hha-ABT-norm

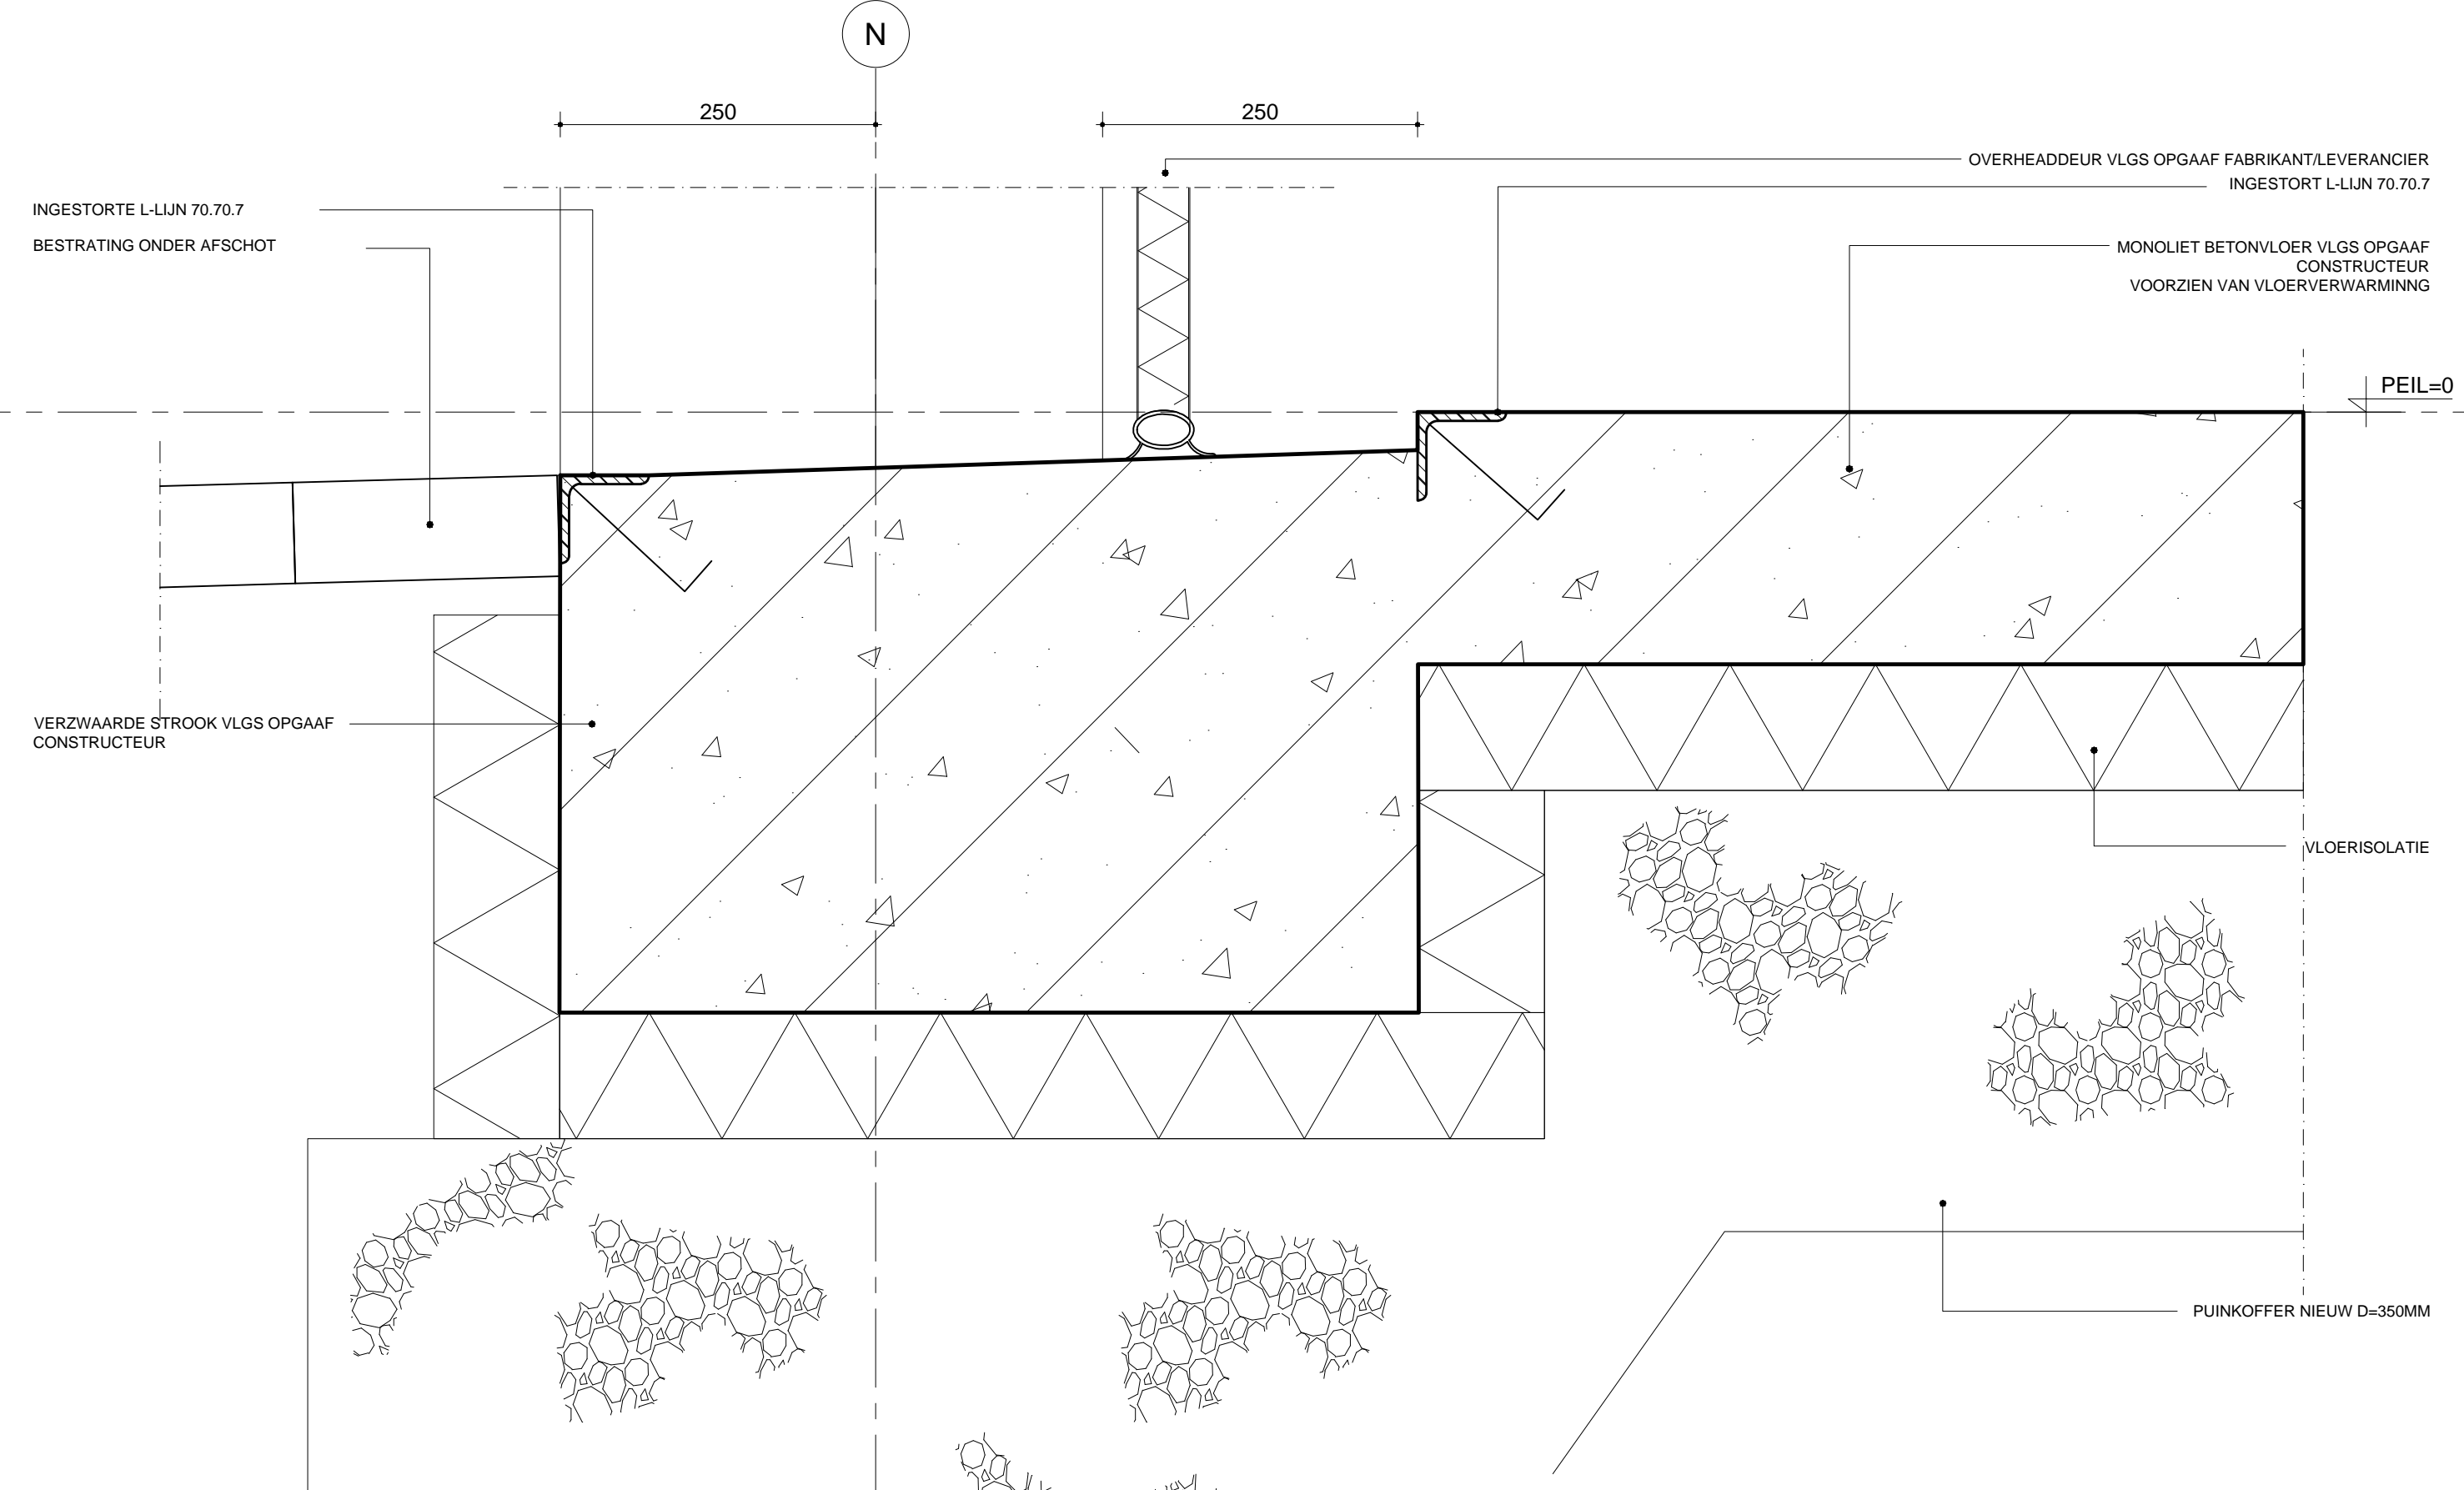

INGESTORTE L-LIJK 70.7.7  
BESTRATING ONDER AFSCHOT

VERZWAARDE STROOK VLGS OPGAAF  
CONSTRUCTEUR


OVERHEADDEUR VLGS OPGAAF FABRIKANT/LEVERANCIER  
INGESTORT L-LIJK 70.7.7

MONOLIET BETONVLOER VLGS OPGAAF  
CONSTRUCTEUR  
VOORZIEN VAN VLOERVERWARMING

PEIL=0

VLOERISOLATIE

PUINKOFFER NIEUW D=350MM

project: <b>UITBREIDING BEDRIJFSPAND</b>		<b>STEENDEREN</b>	
 <b>Hurenkamp</b> Architecten & Adviseurs	maateenheid: mm	projectnummer: 17079	bladnummer: 04
	schaal: 1:5	tekeningnummer: OV_400	
	datum: 08-02-2018	onderwerp: Principedetail 04	
	wijz.: A		
	B		

A3\_Y:\Projecten-2017\17079-Romeiron Bedrijfspannend Steenderen\Tekeningen\6-Omgevingsvergunning\17079\_OV\_400\_Principe details.dwg <-> Layout: Model <-> Geplot: 08-02-2018\_09:37 h\_schaal: 1:5.00\_cib: 16-hha-ABT-norm

N

GEÏSOLEERD SANDWICHPANEEL  
BLIND BEVESTIGD

STALEN UNP VLGS OPGAVE CONSTRUCTEUR

KLOSSEN + ISOLATIE

AFDICHTINGSBAND

STALEN HOEKLIJN

± 4455+

STALEN PLAFONDPLAAT


ISOLATIE HARDE PERSING

STAALCONSTRUCTIE T.B.V. OVERHEADDEUR  
VLGS OPGAAF CONSTRUCTEUR


GELEIDE RAIL OVERHEADDEUR


OVERHEADDEUR

100

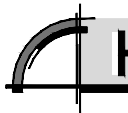
project: <b>UITBREIDING BEDRIJFSPAND</b>		<b>STEENDEREN</b>	
 <b>Hurenkamp</b> Architecten & Adviseurs	maateenheid: mm	projectnummer: 17079	bladnummer: 05
	schaal: 1:5	tekeningnummer: OV_400	
	datum: 08-02-2018	onderwerp: Principedetail 05	
	wijz.: A B		


A3\_Y:\Projecten-2017\17079-Rometron Bedrijfspand Steenderen\Tekeningen\6-Omgevingsvergunning\17079\_OV\_400\_Principe details.dwg <-> Layout: Model <-> Geplot: 08-02-2018, 09:37 h, schaal: 1:5.00, cb: 16-hha-ABT-norm

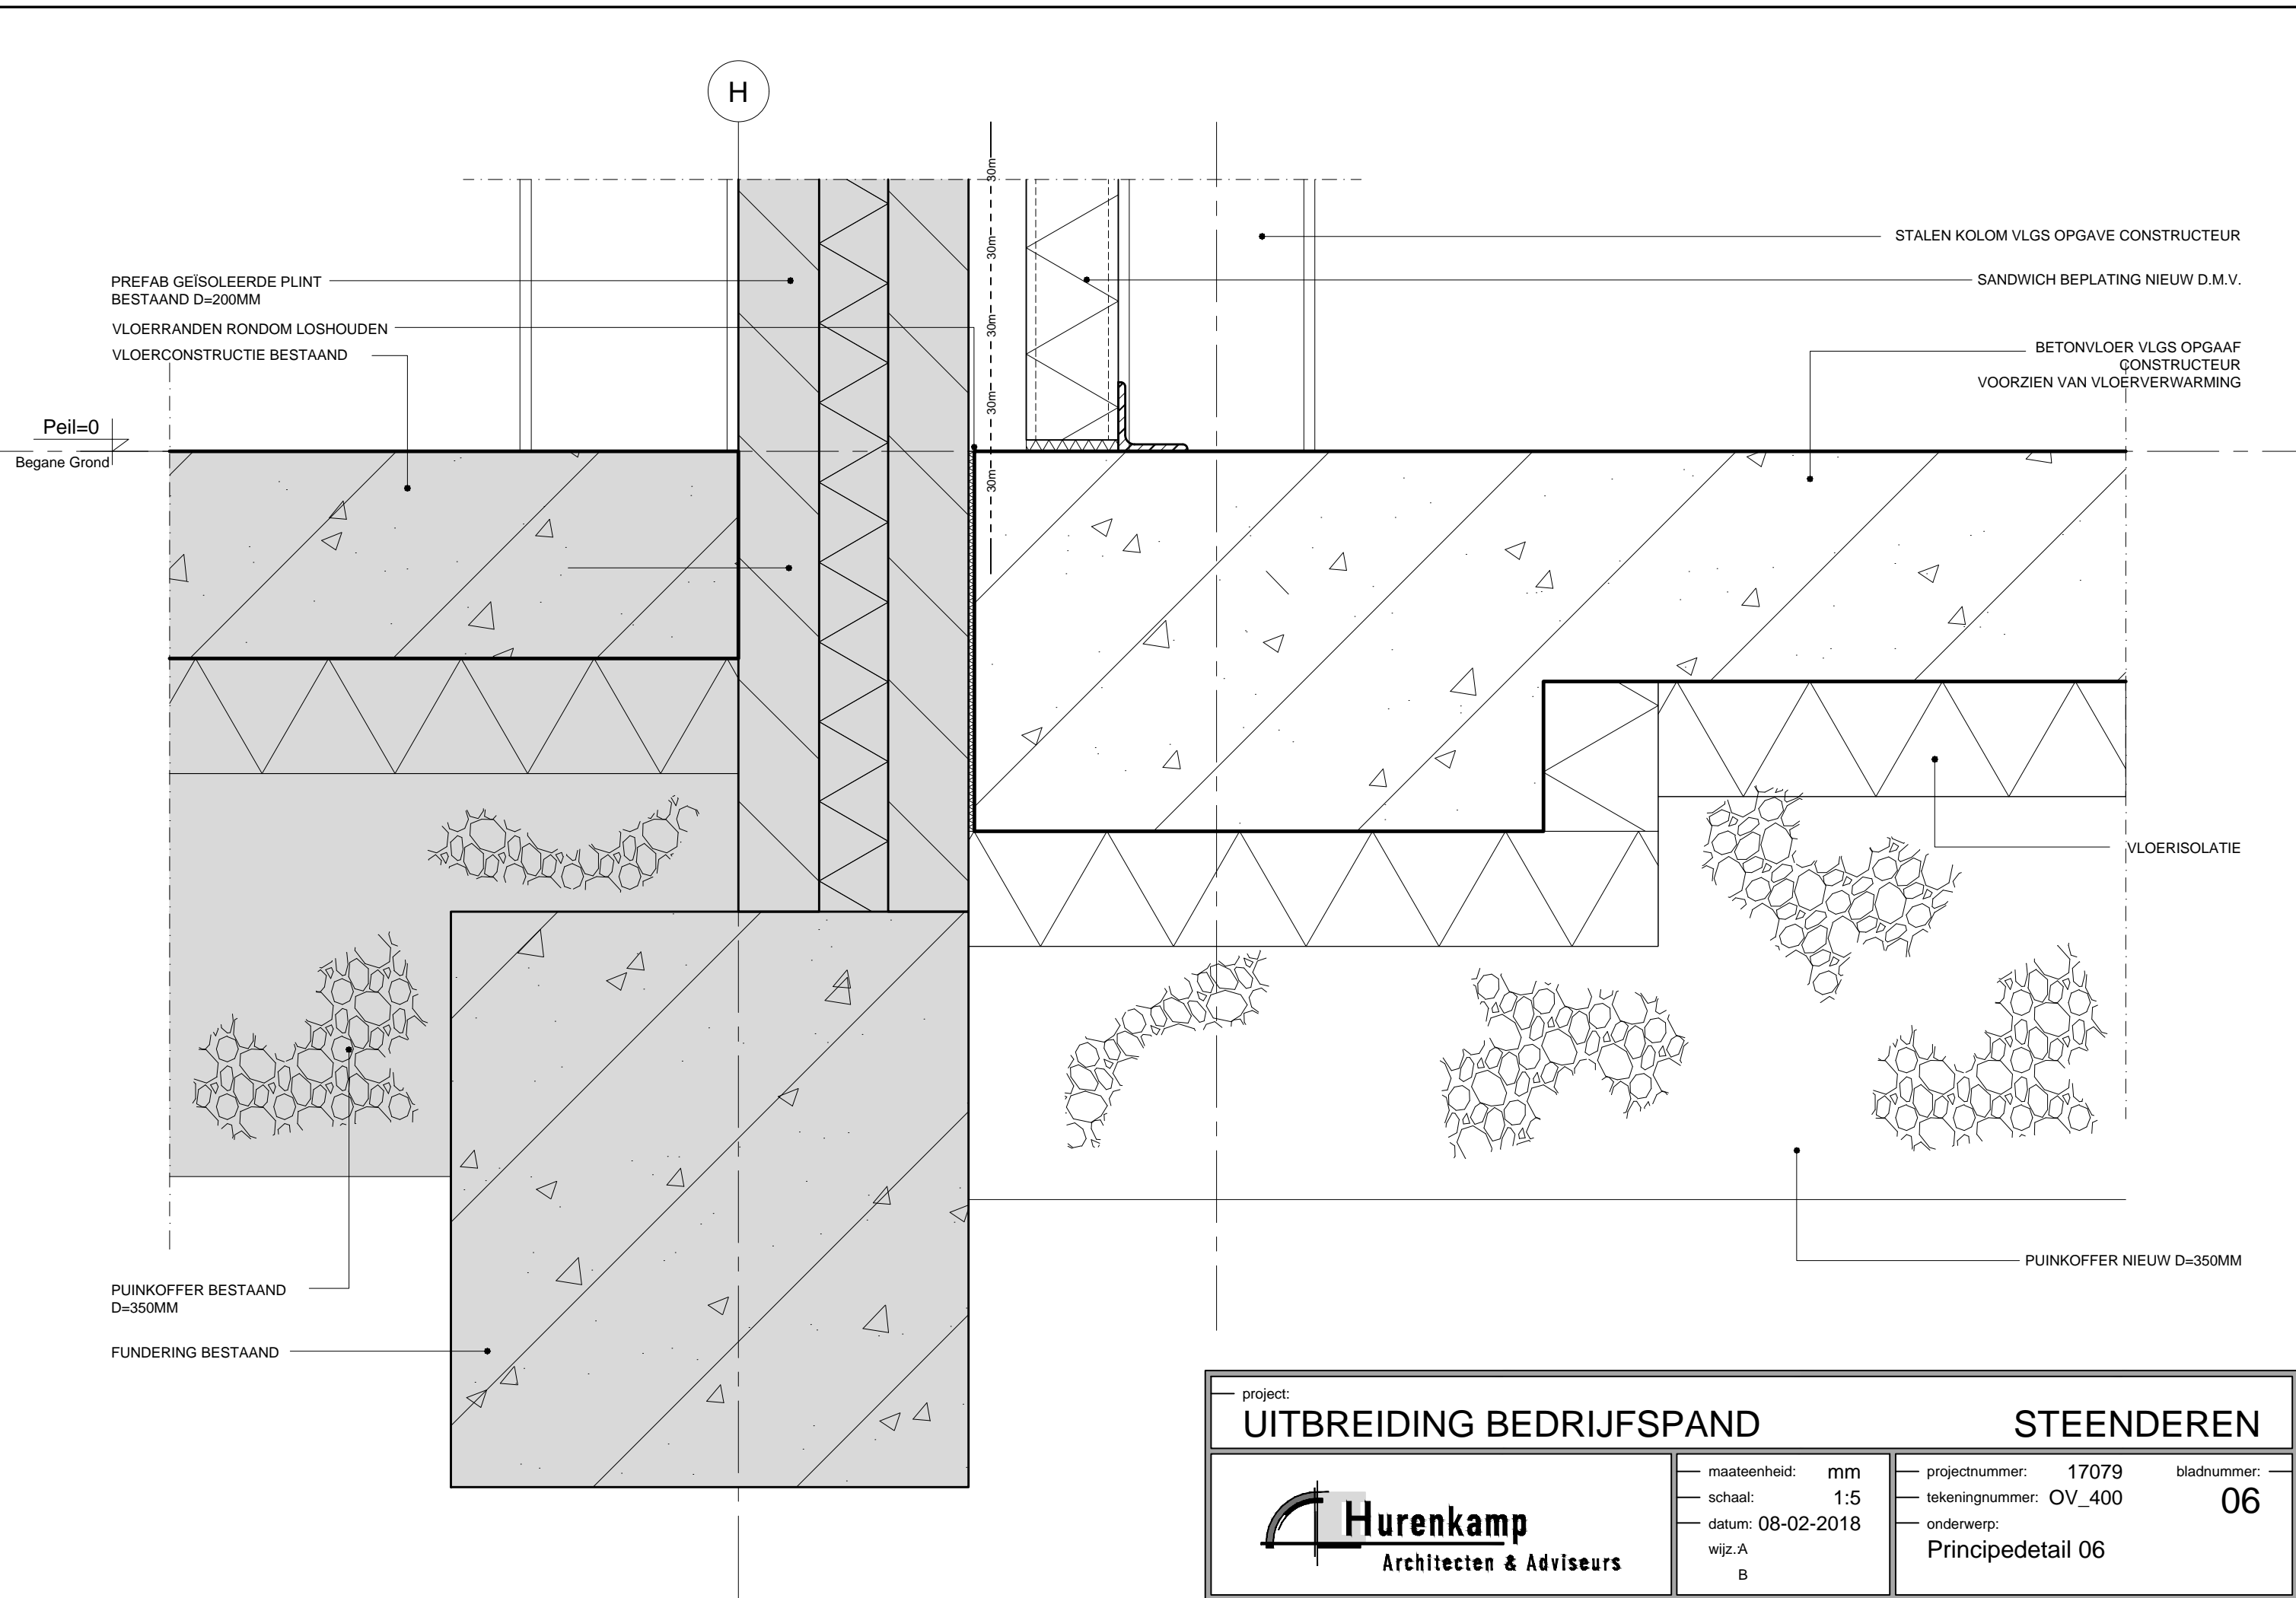

project: <b>UITBREIDING BEDRIJFSPAND</b>		<b>STEENDEREN</b>	
 <b>Hurenkamp</b> Architecten & Adviseurs	maateenheid: mm	projectnummer: 17079	bladnummer: 06
	schaal: 1:5	tekeningnummer: OV_400	
	datum: 08-02-2018	onderwerp: Principedetail 06	
	wijz.: A		
	B		

A3\_Y:\Projecten-2017\17079-Romeiron Bedrijfspann Steenderen\Tekeningen\6-Omgevingsvergunning\17079\_OV\_400\_Principe details.dwg <-> Layout: Model <-> Geplot: 08-02-2018\_09:37 h, schaal: 1:5.00 ,cb. 16-hha-ABT-norm

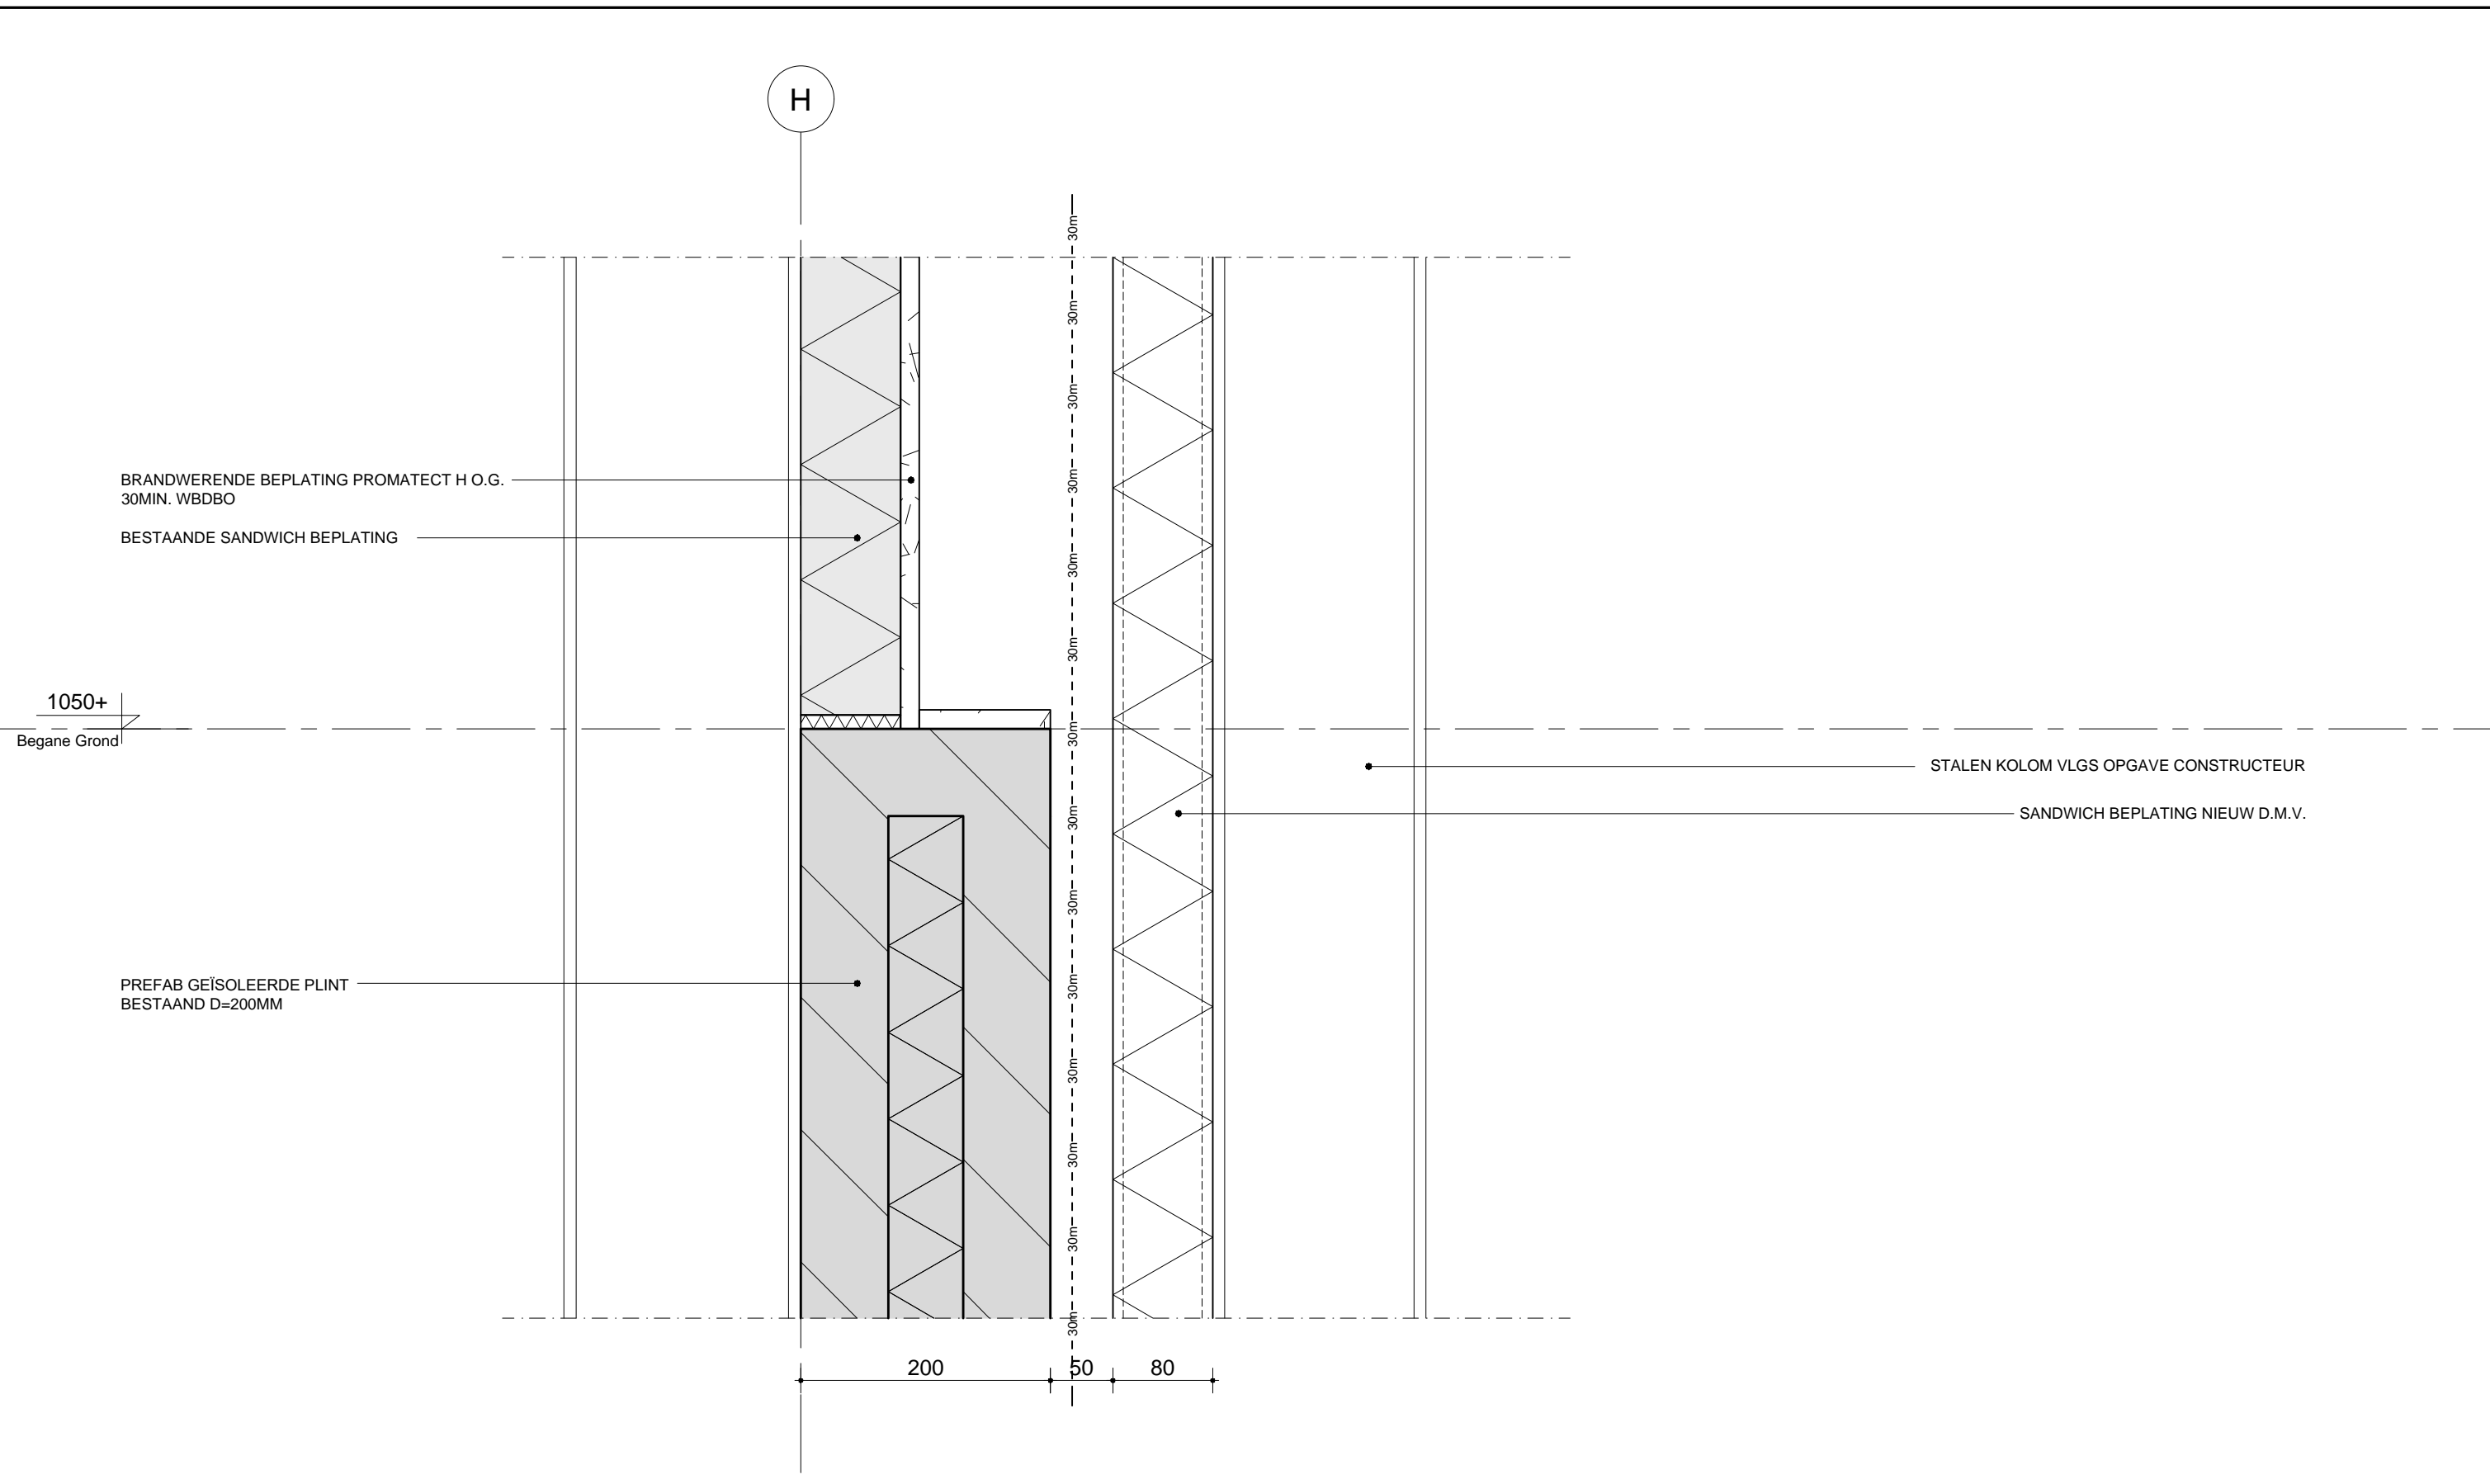



project: <b>UITBREIDING BEDRIJFSPAND</b>		<b>STEENDEREN</b>	
 <b>Hurenkamp</b> Architecten & Adviseurs	maateenheid: mm	projectnummer: 17079	bladnummer: 07
	schaal: 1:5	tekeningnummer: OV_400	
	datum: 08-02-2018	onderwerp: Principedetail 07	
	wijz.: A B		



A3\_Y:\Projecten-2017\17079-Romeiron Bedrijfspannend Steenderen\Tekeningen\6-Omgevingsvergunning\17079\_OV\_400\_Principe details.dwg <-> Layout: Model <-> Geplot: 08-02-2018, 09:37 h, schaal: 1:5.00, cb. 16-hha-ABT-norm


2.1

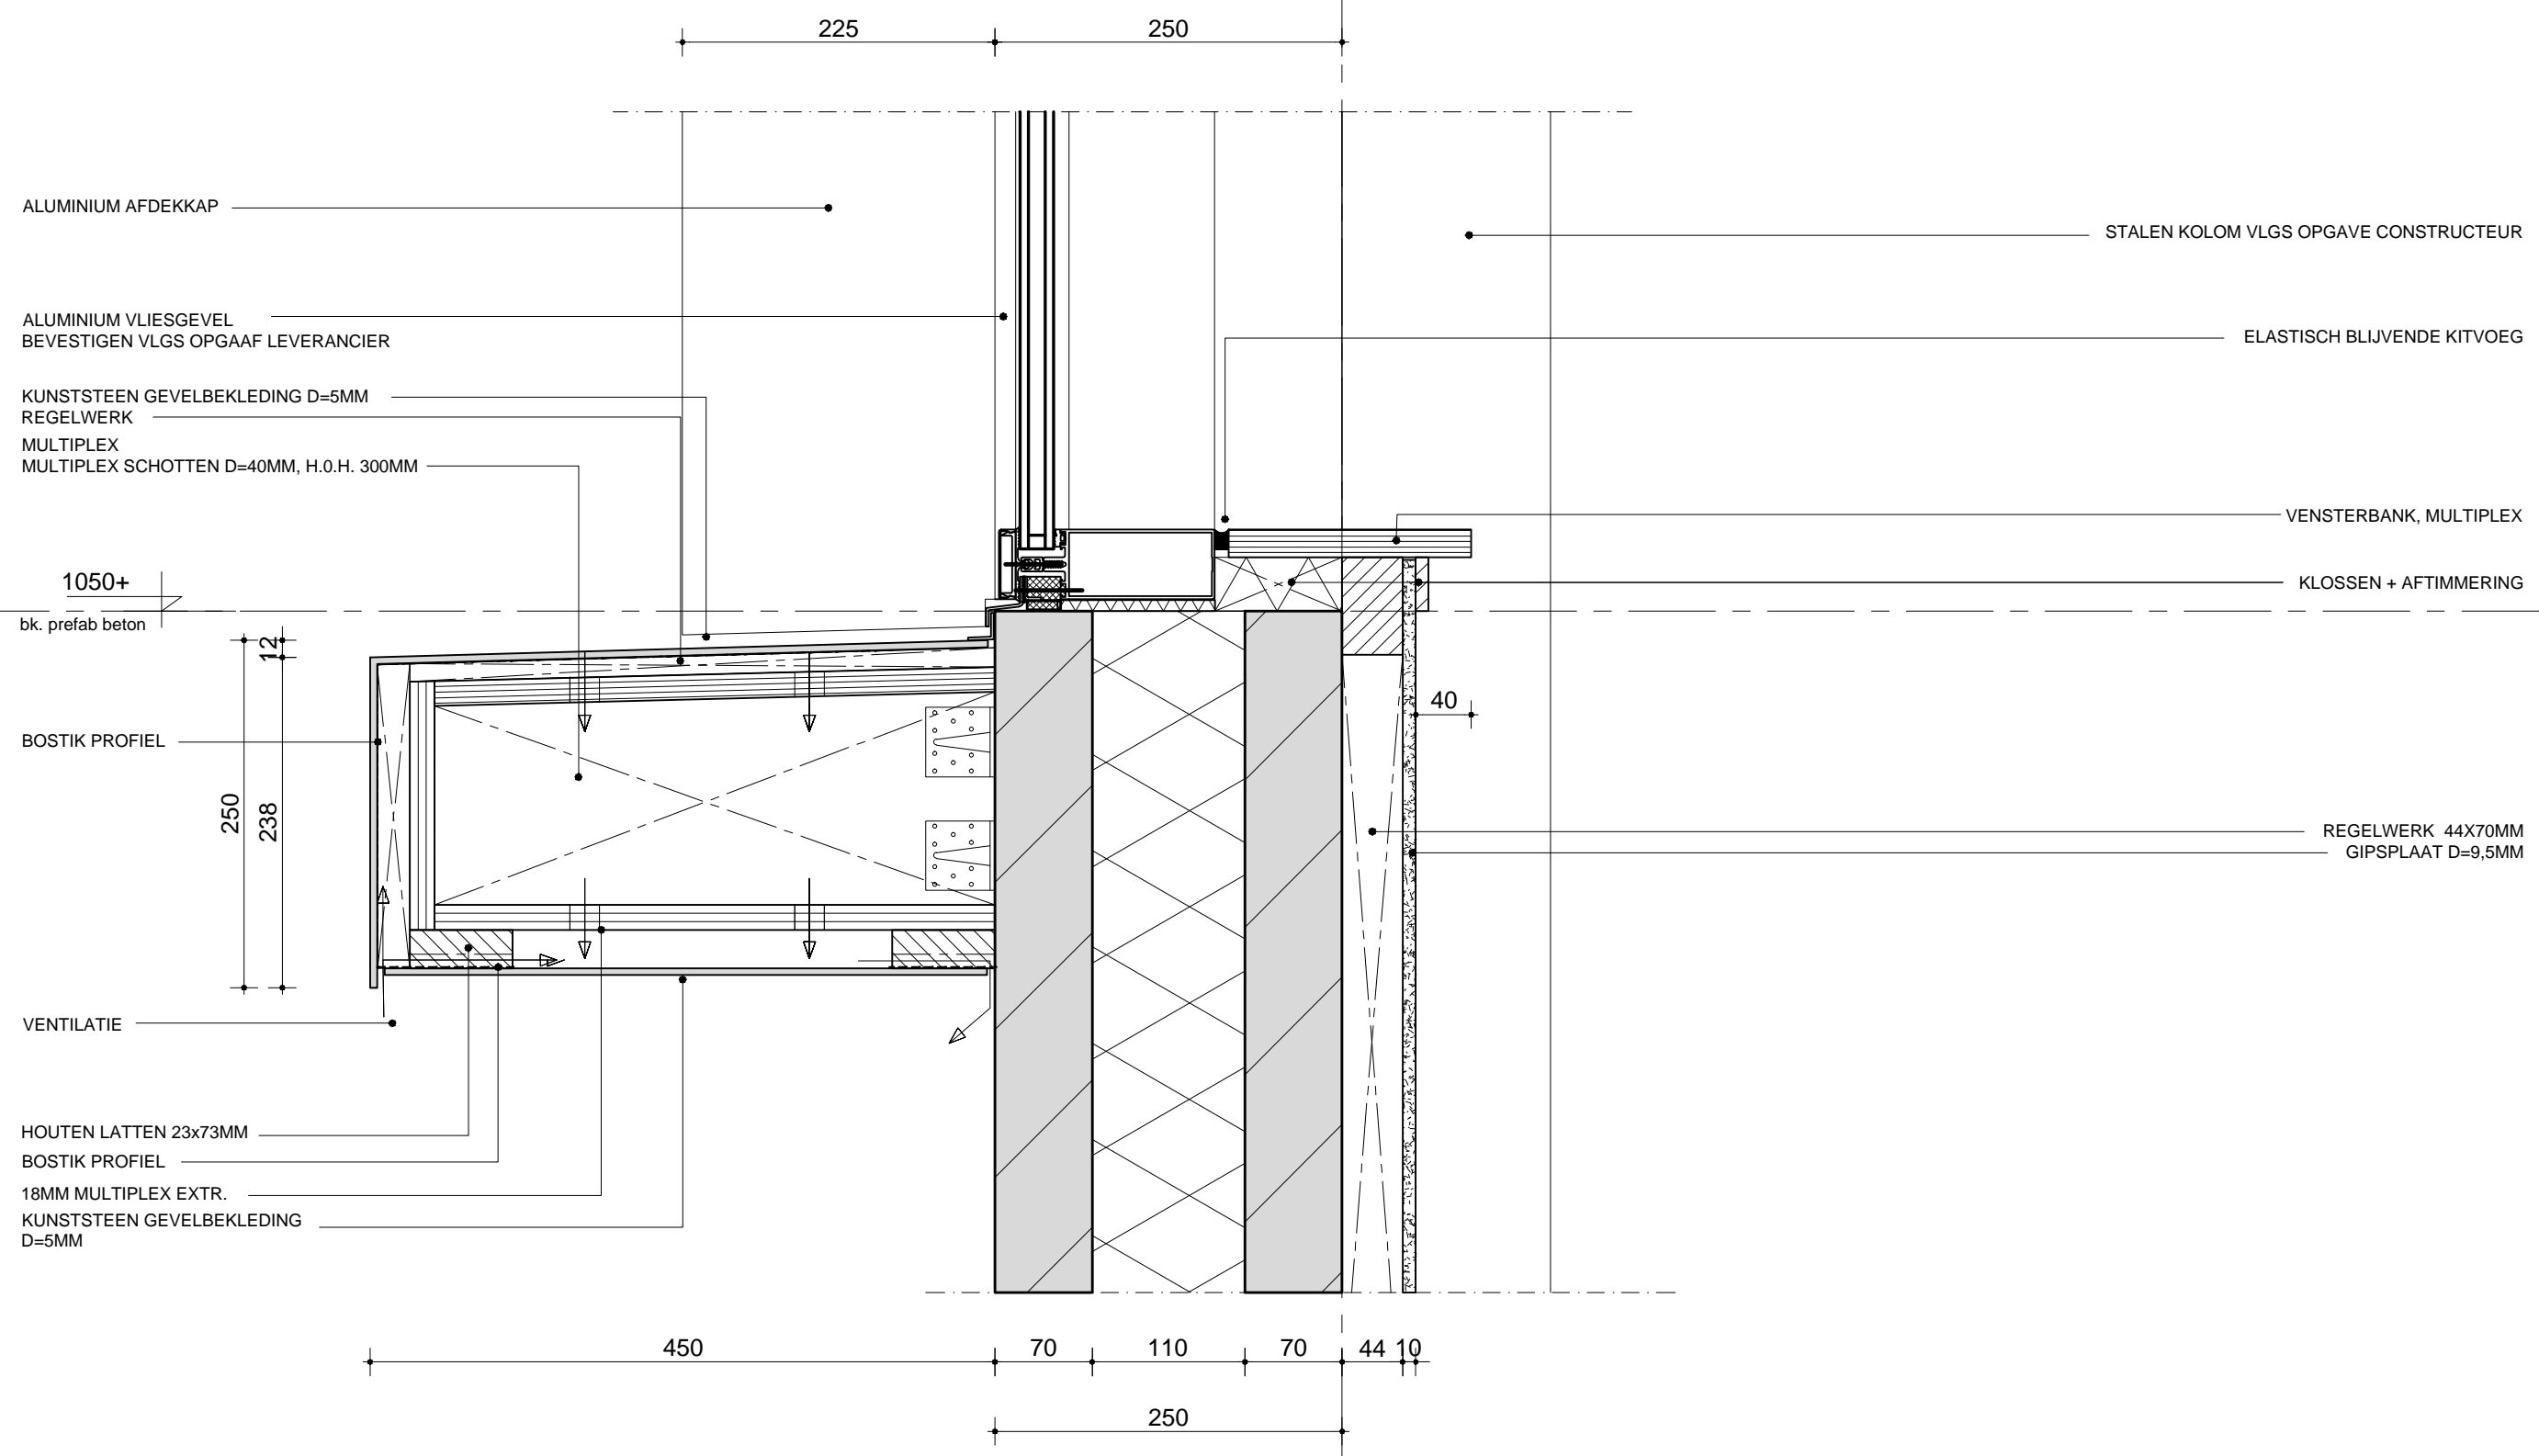


project: <b>UITBREIDING BEDRIJFSPAND</b>		<b>STEENDEREN</b>	
 <b>Hurenkamp</b> Architecten & Adviseurs	maateenheid: mm	projectnummer: 17079	bladnummer: 08
	schaal: 1:5	tekeningnummer: OV_400	
	datum: 08-02-2018	onderwerp: Principedetail 08	
	wijz.: A		
	B		

A3\_Y:\Projecten-2017\17079-Romeiron Bedrijfspann Steenderen\Tekeningen\6-Omgevingsvergunning\17079\_OV\_400\_Principe details.dwg <-> Layout: Model <-> Geplot: 08-02-2018\_09:37 h\_schaal: 1:5.00\_cib: 16-hha-ABT-norm


2.1

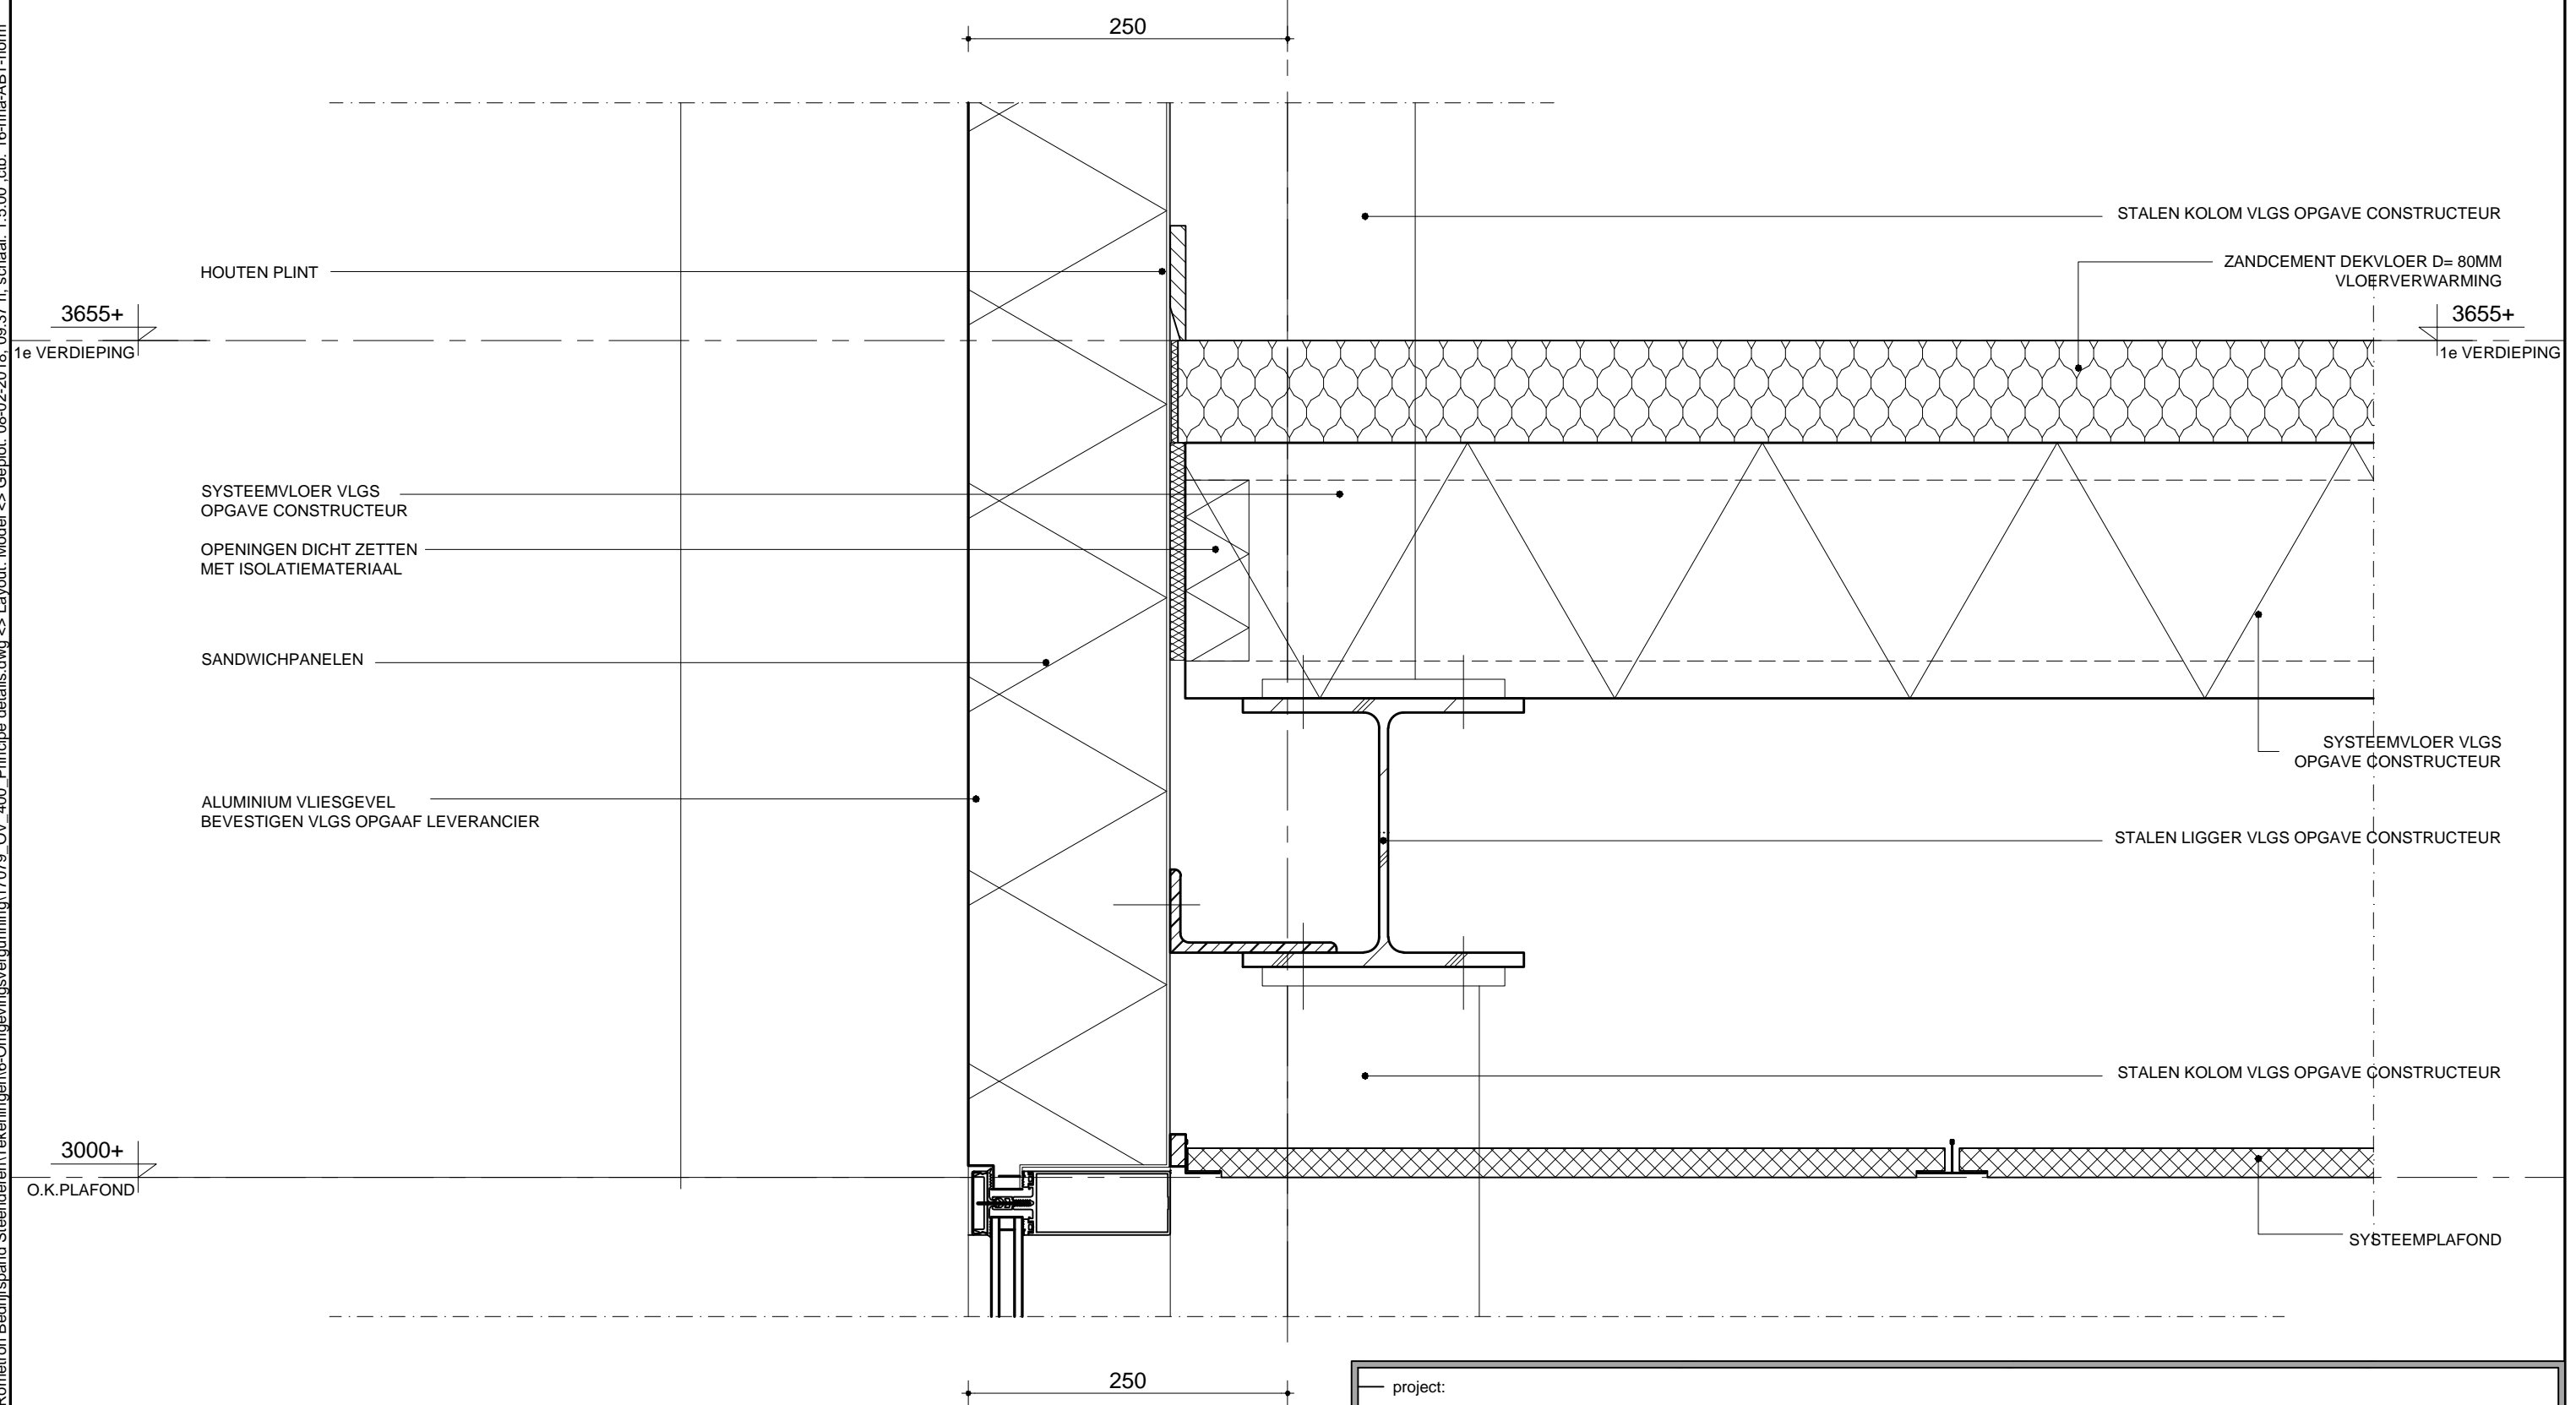


project: <b>UITBREIDING BEDRIJFSPAND</b>		<b>STEENDEREN</b>	
 <b>Hurenkamp</b> Architecten & Adviseurs	maateenheid: mm	projectnummer: 17079	bladnummer: 09
	schaal: 1:5	tekeningnummer: OV_400	
	datum: 08-02-2018	onderwerp: Principedetail 09	
	wijz.: A B		


A3\_Y:\Projecten-2017\17079-Romeiron Bedrijfspann Steenderen\Tekeningen\6-Omgevingsvergunning\17079\_OV\_400\_Principe details.dwg <-> Layout: Model <-> Geplot: 08-02-2018\_09:37 h\_schaal: 1:5.00\_cb.16-hha-ABT-norm


2.1

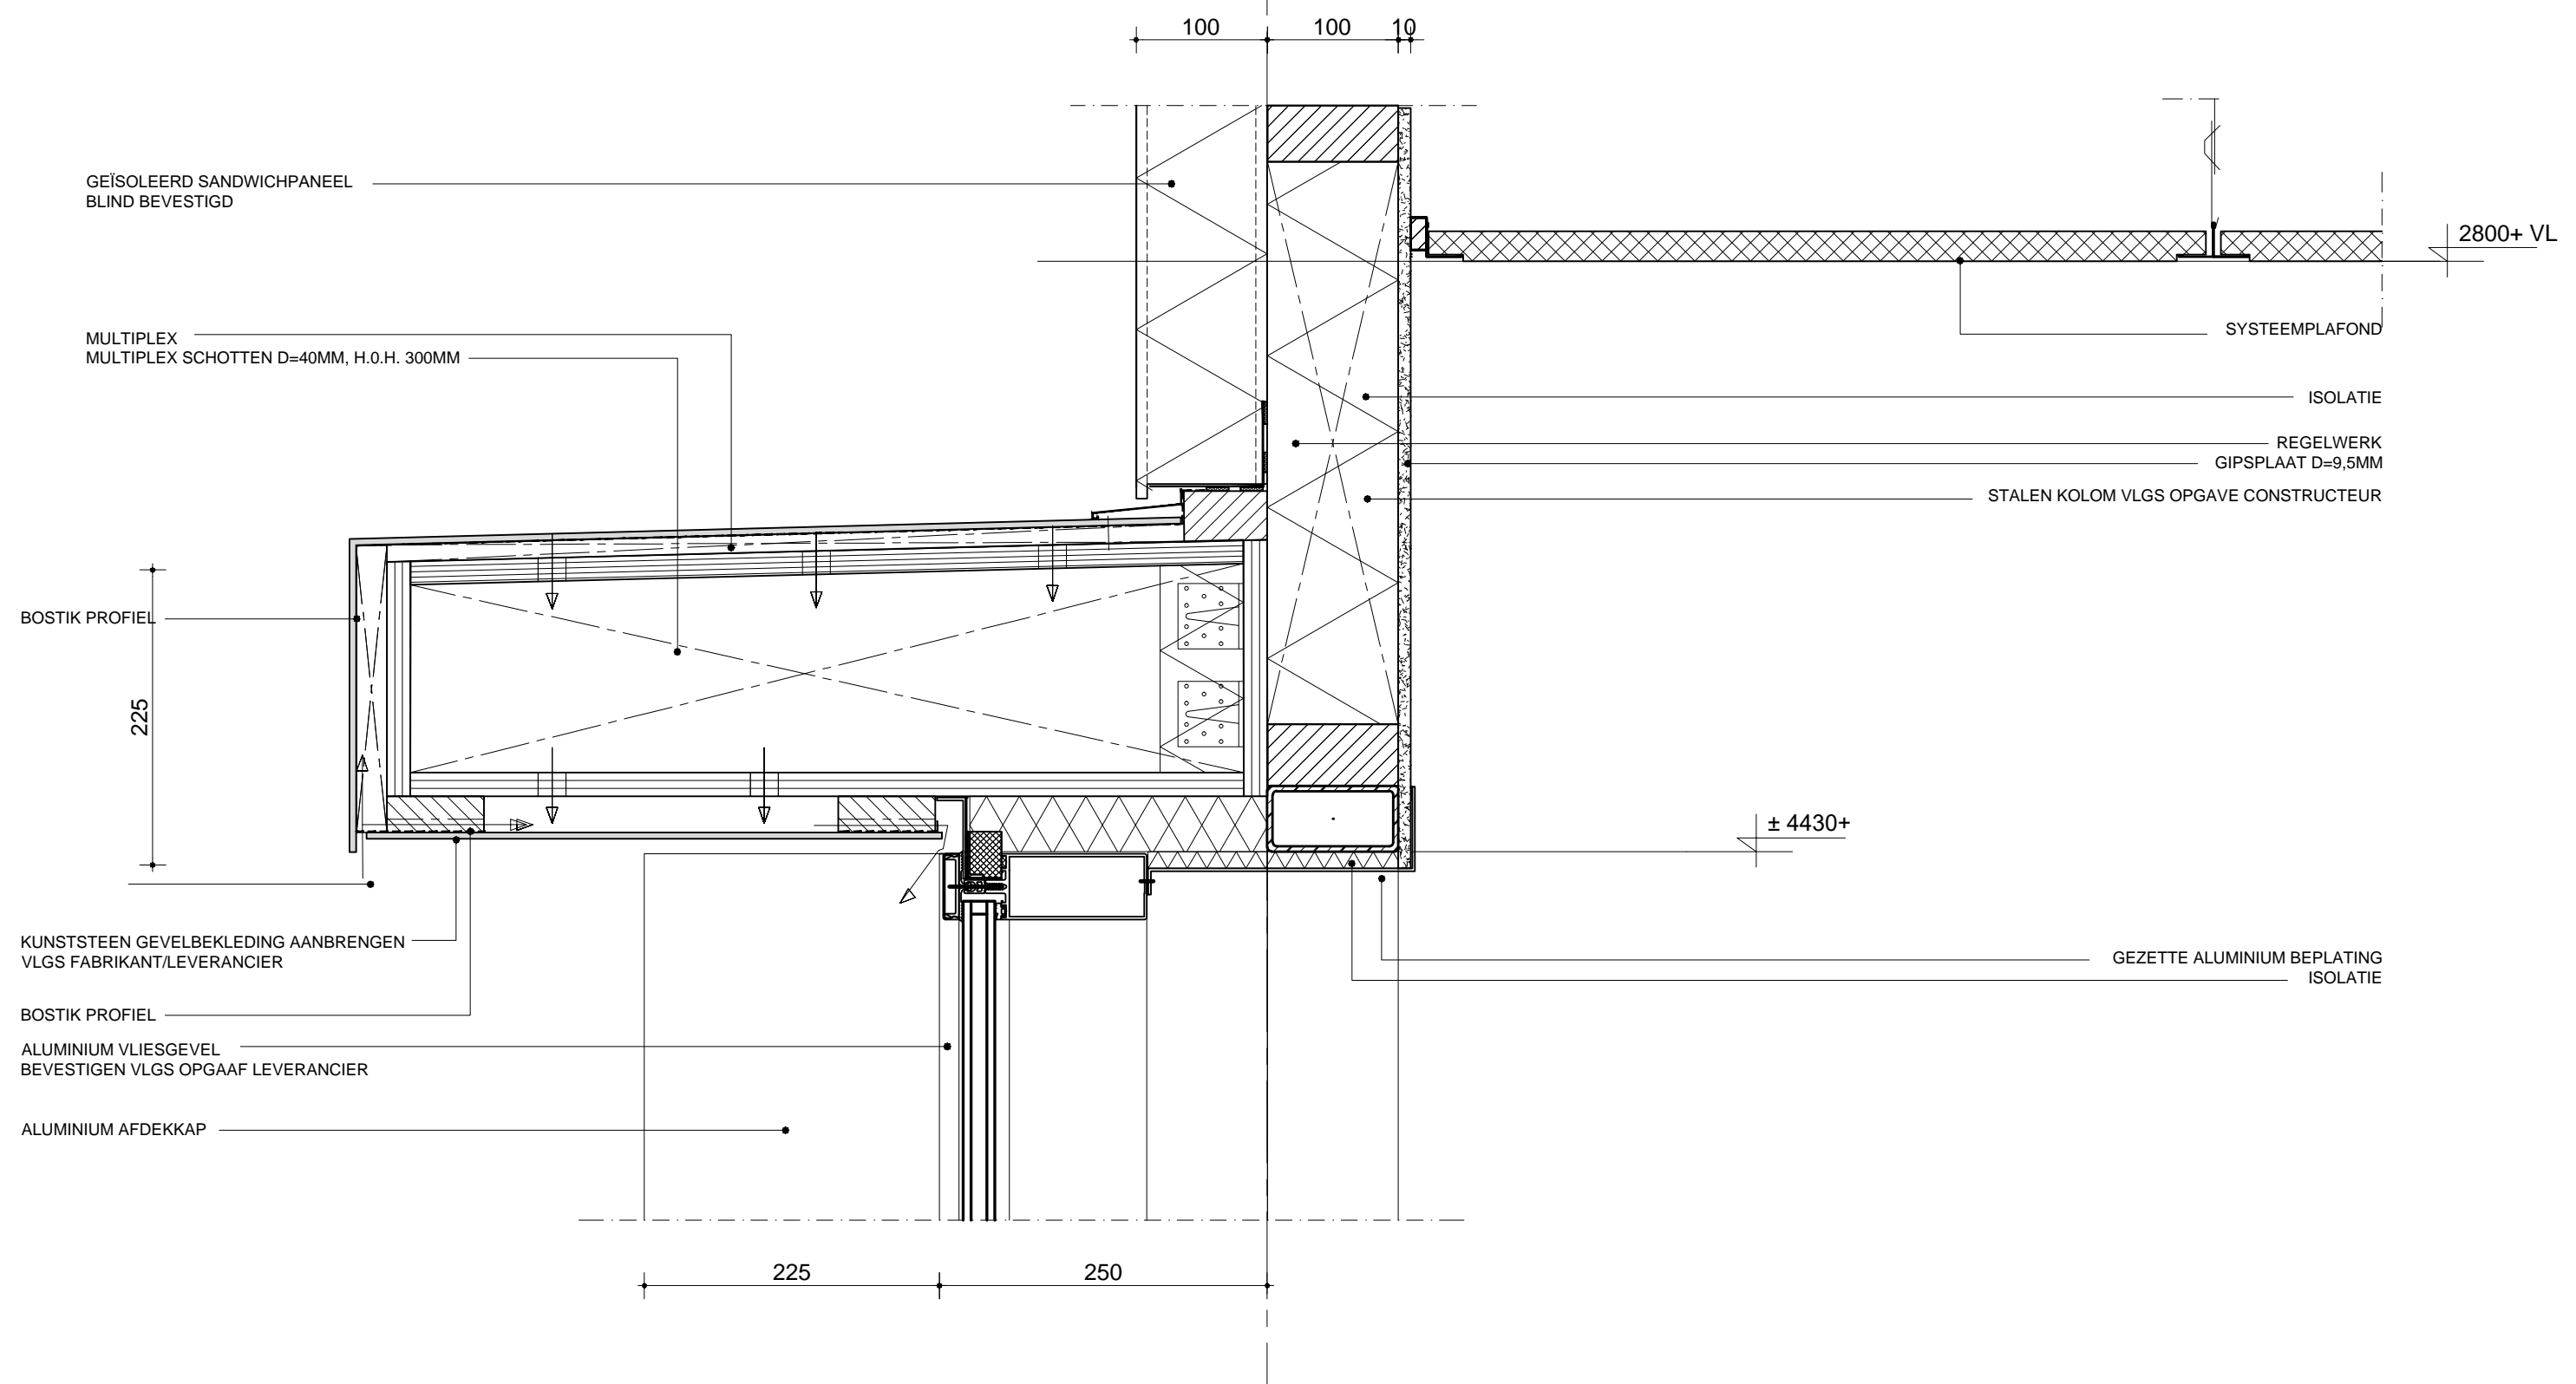


project: <b>UITBREIDING BEDRIJFSPAND</b>		<b>STEENDEREN</b>	
 <b>Hurenkamp</b> Architecten & Adviseurs	maateenheid: mm	projectnummer: 17079	bladnummer: 10
	schaal: 1:5	tekeningnummer: OV_400	
	datum: 08-02-2018	onderwerp: Principedetail 10	
	wijz.: A B		


A3\_Y:\Projecten-2017\17079-Romeiron Bedrijfspann Steenderen\Tekeningen\6-Omgevingsvergunning\17079\_OV\_400\_Principe details.dwg <-> Layout: Model <-> Geplot: 08-02-2018\_09:37 h\_schaal: 1:5.00\_cib: 16-hha-ABT-norm

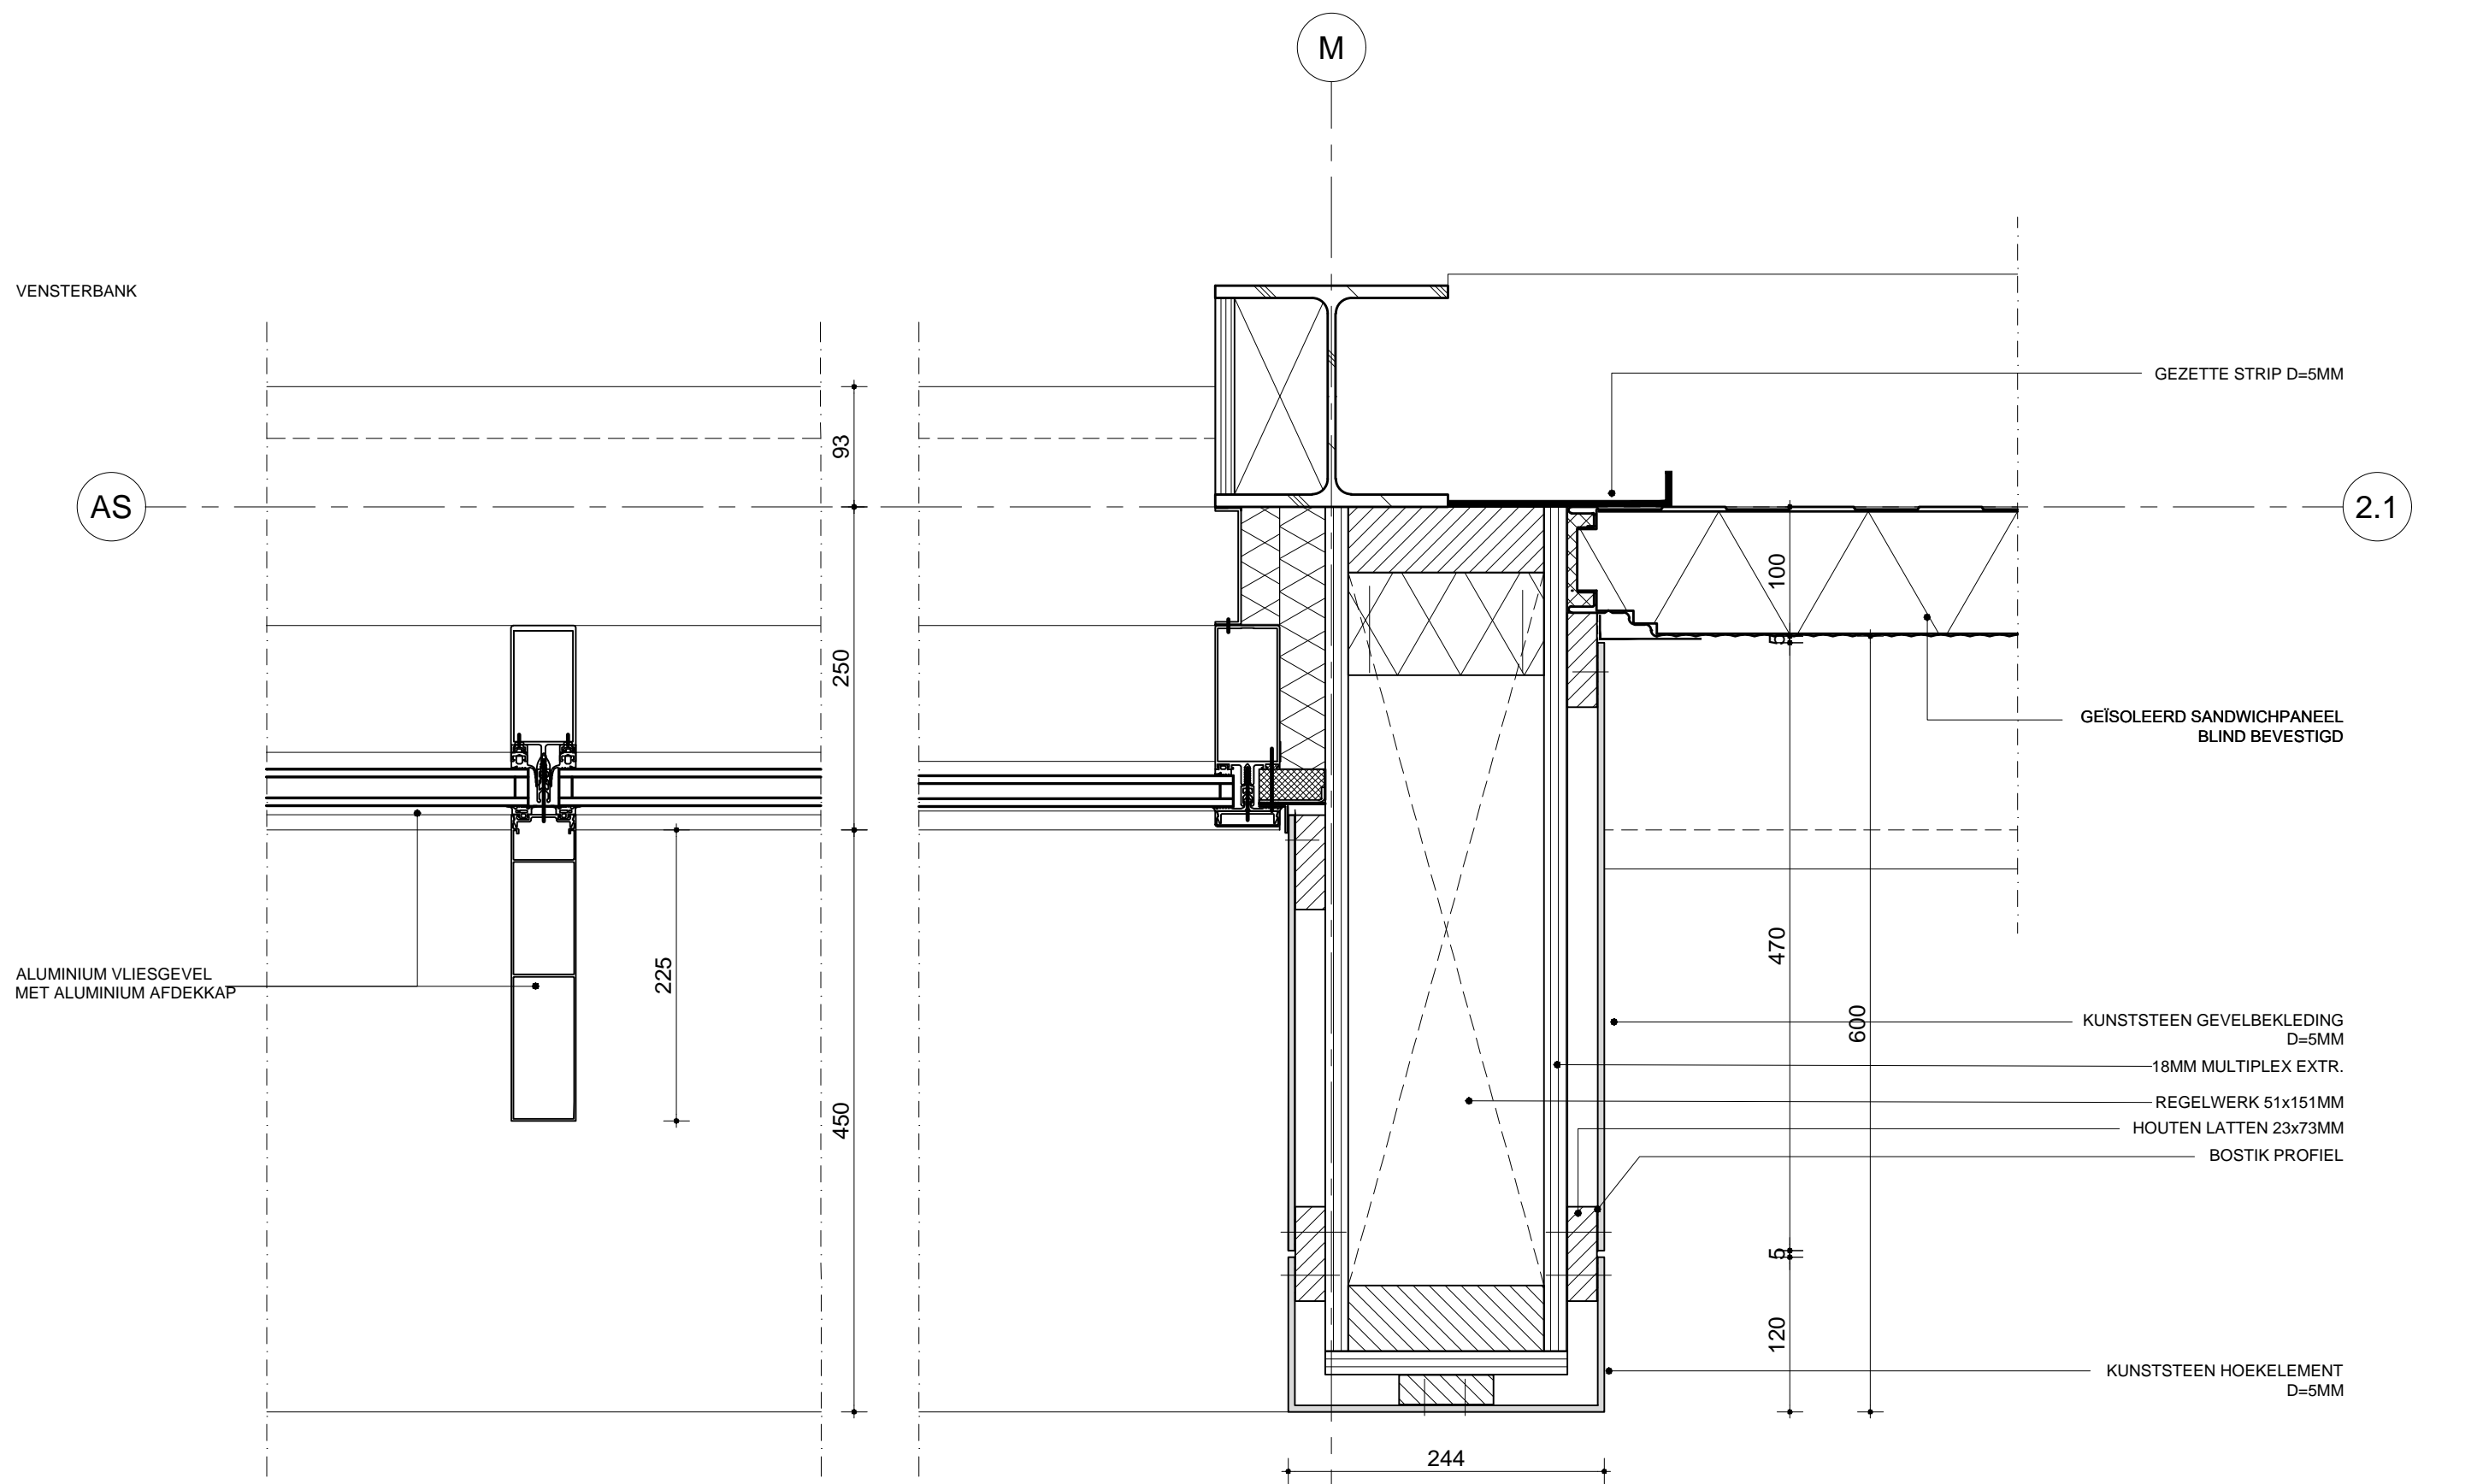

project: <b>UITBREIDING BEDRIJFSPAND</b>		<b>STEENDEREN</b>	
 <b>Hurenkamp</b> Architecten & Adviseurs	maateenheid: mm	projectnummer: 17079	bladnummer:
	schaal: 1:5	tekeningnummer: OV_400	<b>11</b>
	datum: 08-02-2018	onderwerp:	
	wijz.: A B	<b>Principedetail 11</b>	

A3\_Y:\Projecten-2017\17079-Romeiron Bedrijfspann Steenderen\Tekeningen\6-Omgevingsvergunning\17079\_OV\_400\_Principe details.dwg <-> Layout: Model <-> Geplot: 08-02-2018\_09:37 h\_schaal: 1:5.00\_cb. 16-hha-ABT-norm

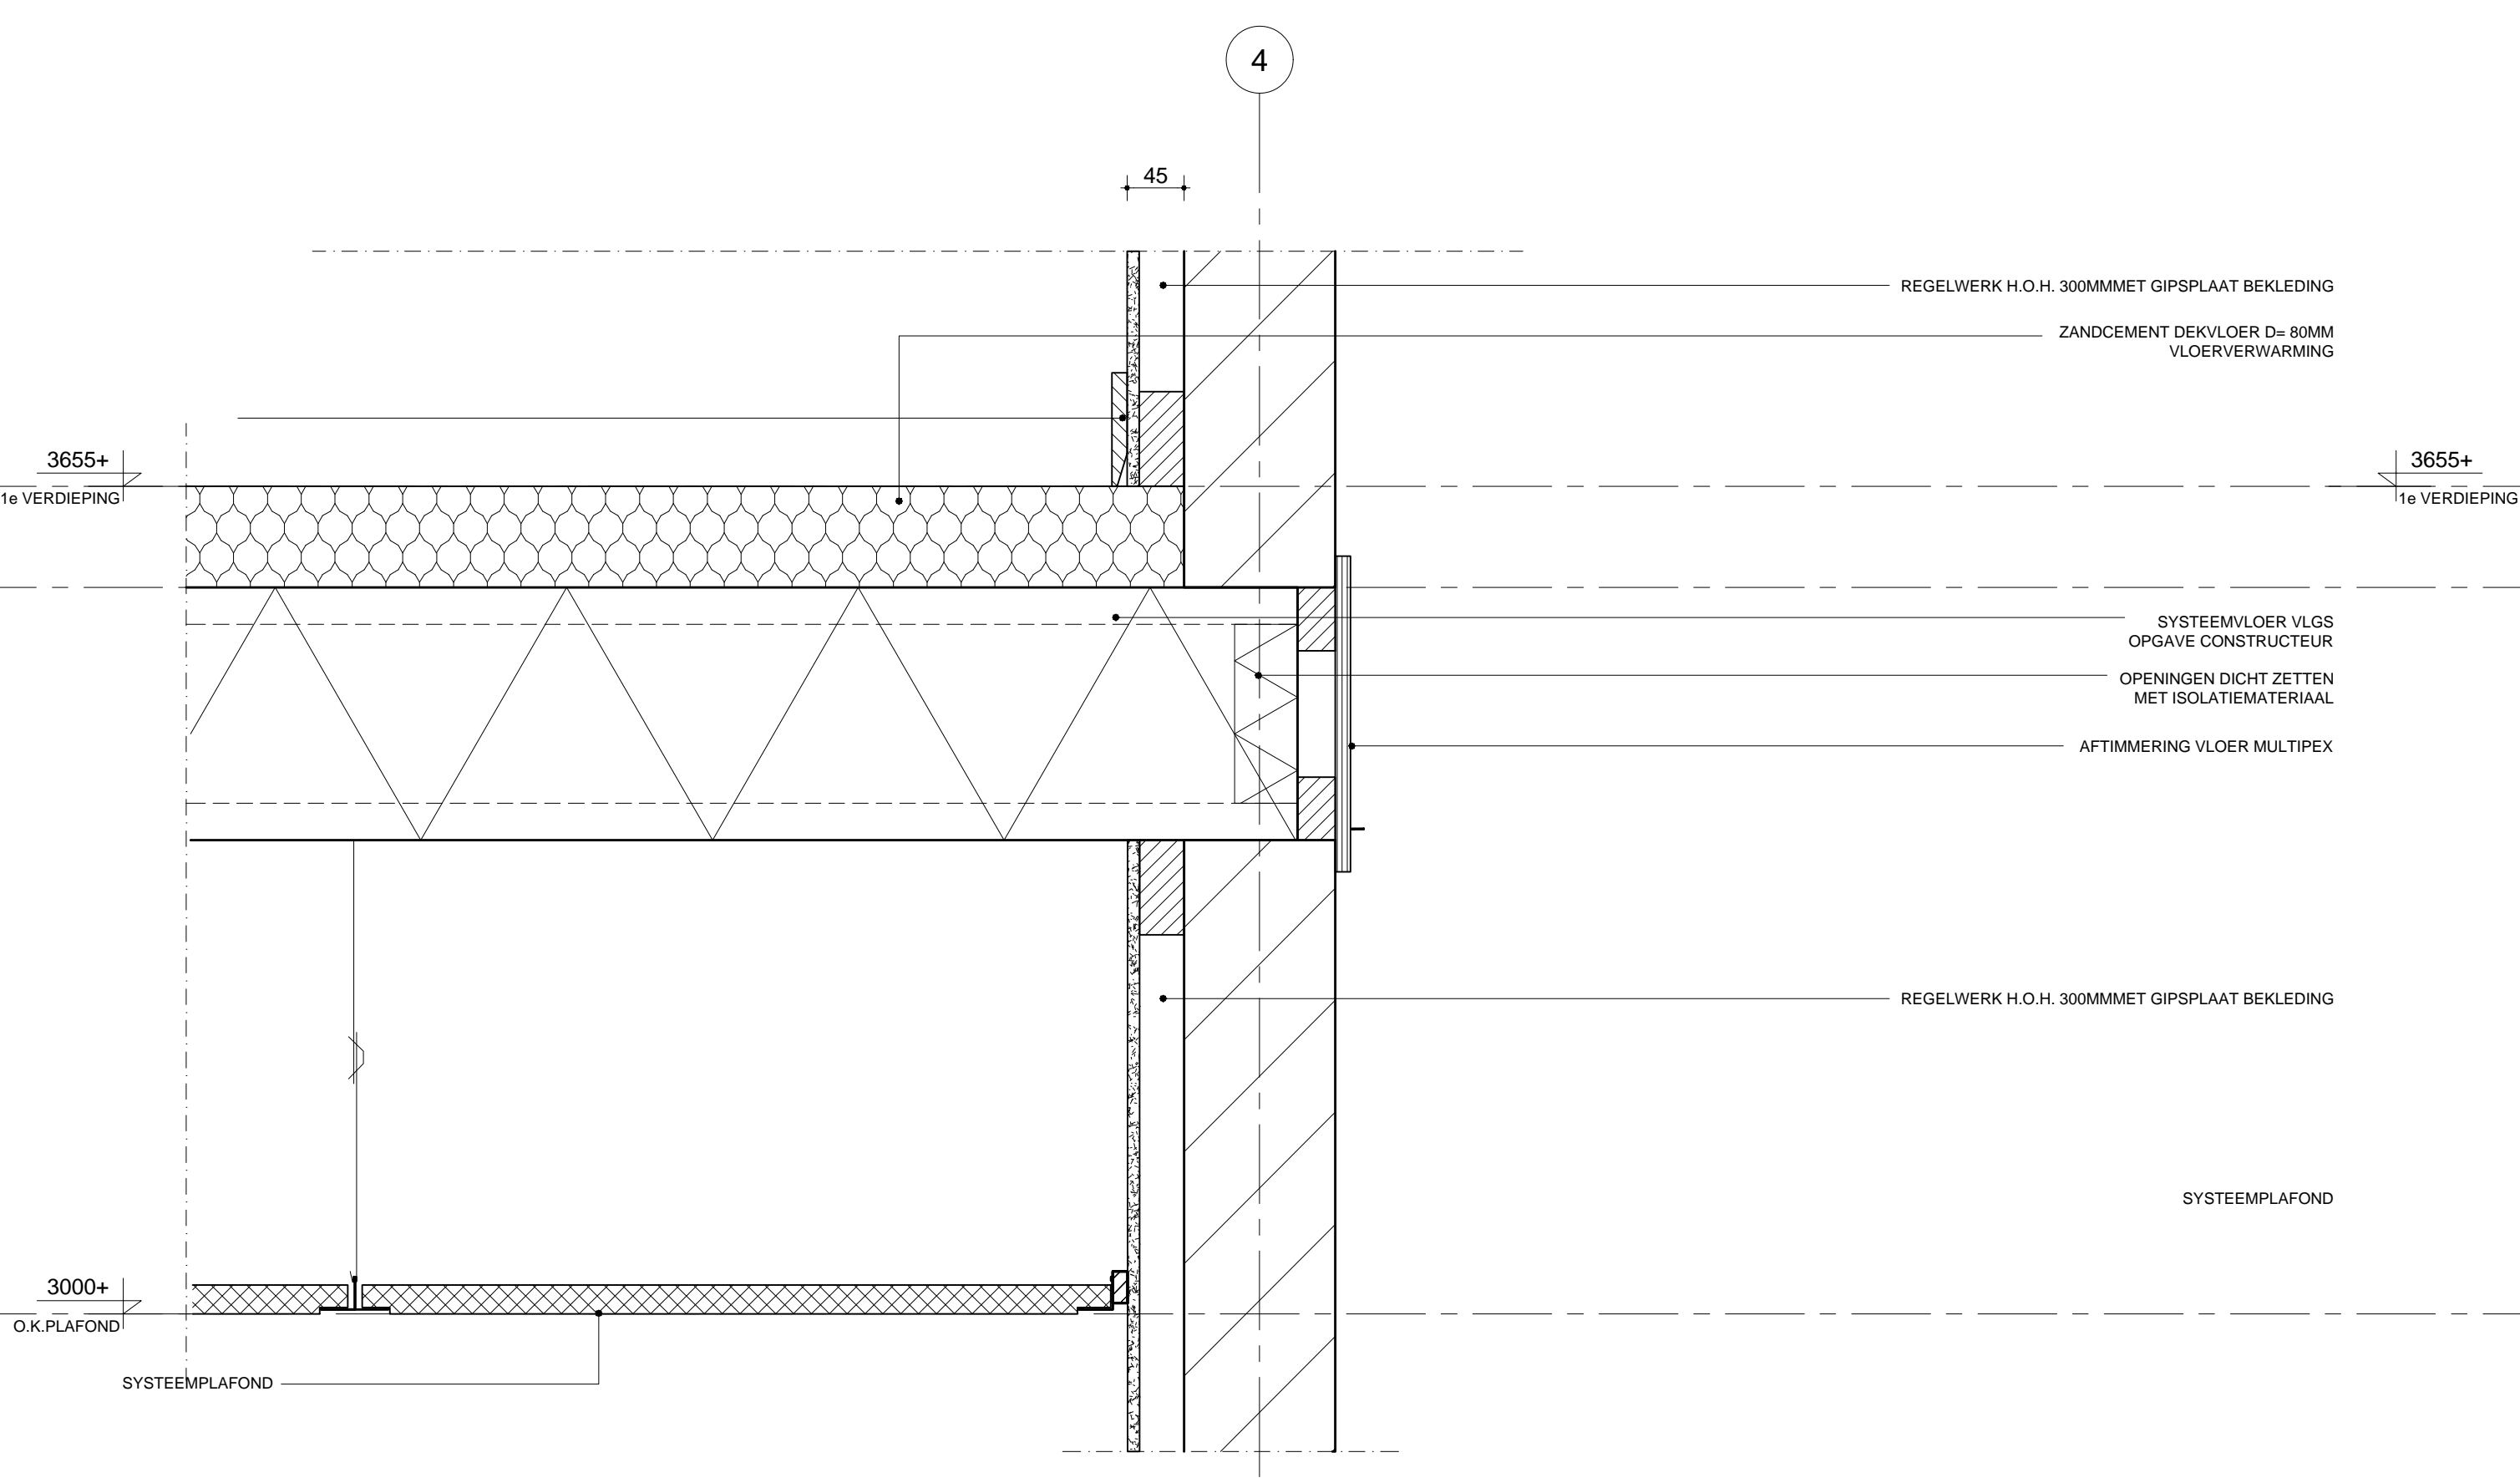

project: <b>UITBREIDING BEDRIJFSPAND</b>		<b>STEENDEREN</b>	
 <b>Hurenkamp</b> Architecten & Adviseurs	maateenheid: mm	projectnummer: 17079	bladnummer: 12
	schaal: 1:5	tekeningnummer: OV_400	
	datum: 08-02-2018	onderwerp: Principedetail 12	
	wijz.: A		
	B		

A3\_Y:\Projecten-2017\17079-Romeiron Bedrijfspann Steenderen\Tekeningen\6-Omgevingsvergunning\17079\_OV\_400\_Principe details.dwg <-> Layout: Model <-> Geplot: 08-02-2018\_09:37 h\_schaal: 1:5.00\_cb. 16-hha-ABT-norm

2.1

ALUMINIUM VLIESGEVEL  
BEVESTIGEN VLGS OPGAAF LEVERANCIER

HARDSTENEN ONDERDORPEL

BESTRATING

DPC FOLIE

VLOERRANDEN RONDOM LOSHOUDEN

PREFAB GEÏSOLEERDE PLINT  
ONDERKAUWEN MET KRIMPVRIJE MORTEL

FUNDERING VLGS OPGAAF  
CONSTRUCTEUR

ELASTISCH BLIJVENDE KITVOEG

BETONVLOER VLGS OPGAAF  
CONSTRUCTEUR  
VOORZIEN VAN VLOERVERWARMING

PEIL=0

VLOERISOLATIE

PUINKOFFER NIEUW D=350MM

OPGAVE CONSTRUCTEUR

O.K. FUNDERING

project:

UITBREIDING BEDRIJFSPAND

STEENDEREN

 **Hurenkamp**  
Architecten & Adviseurs

maateenheid: mm  
schaal: 1:5  
datum: 08-02-2018  
wiz.: A  
B

projectnummer: 17079  
tekeningnummer: OV\_400  
onderwerp: Principedetail 13  
bladnummer: 13

A3\_Y:\Projecten-2017\17079-Romeiron Bedrijfspannend Steenderen\Tekeningen\6-Omgevingsvergunning\17079\_OV\_400\_Principe details.dwg <-> Layout: Model <-> Geplot: 08-02-2018\_09:37 h\_schaal: 1:5.00\_cb. 16-hha-ABT-norm

GEÏSOLEERD SANDWICHPANEEL  
BLIND BEVESTIGD

± 4940+  
b.k. UNP

DOCKSHELTER, AANBRENGEN VLGS  
OPGAAF FABRIKANT/LEVEREANCIER

± 4530+  
b.k. UNP

STALEN PLAFONDPLAAT

ISOLATIE HARDE PERSING

H


200 110

STAALCONSTRUCTIE VLGS OPGAAF  
CONSTRUCTEUR


GELEIDE RAIL OVERHEADDEUR

OVERHEADDEUR

100

project: <b>UITBREIDING BEDRIJFSPAND</b>		<b>STEENDEREN</b>	
 <b>Hurenkamp</b> Architecten & Adviseurs	maateenheid: mm	projectnummer: 17079	bladnummer: 14
	schaal: 1:5	tekeningnummer: OV_400	
	datum: 08-02-2018	onderwerp: Principedetail 14	
	wijz.: A B		

A3\_Y:\Projecten-2017\17079-Rometron Bedrijfspannend Steenderen\Tekeningen\6-Omgevingsvergunning\17079\_OV\_400\_Principe details.dwg <-> Layout: Model <-> Geplot: 08-02-2018\_09:37 h\_schaal: 1:5.00\_cib: 16-hha-ABT-norm

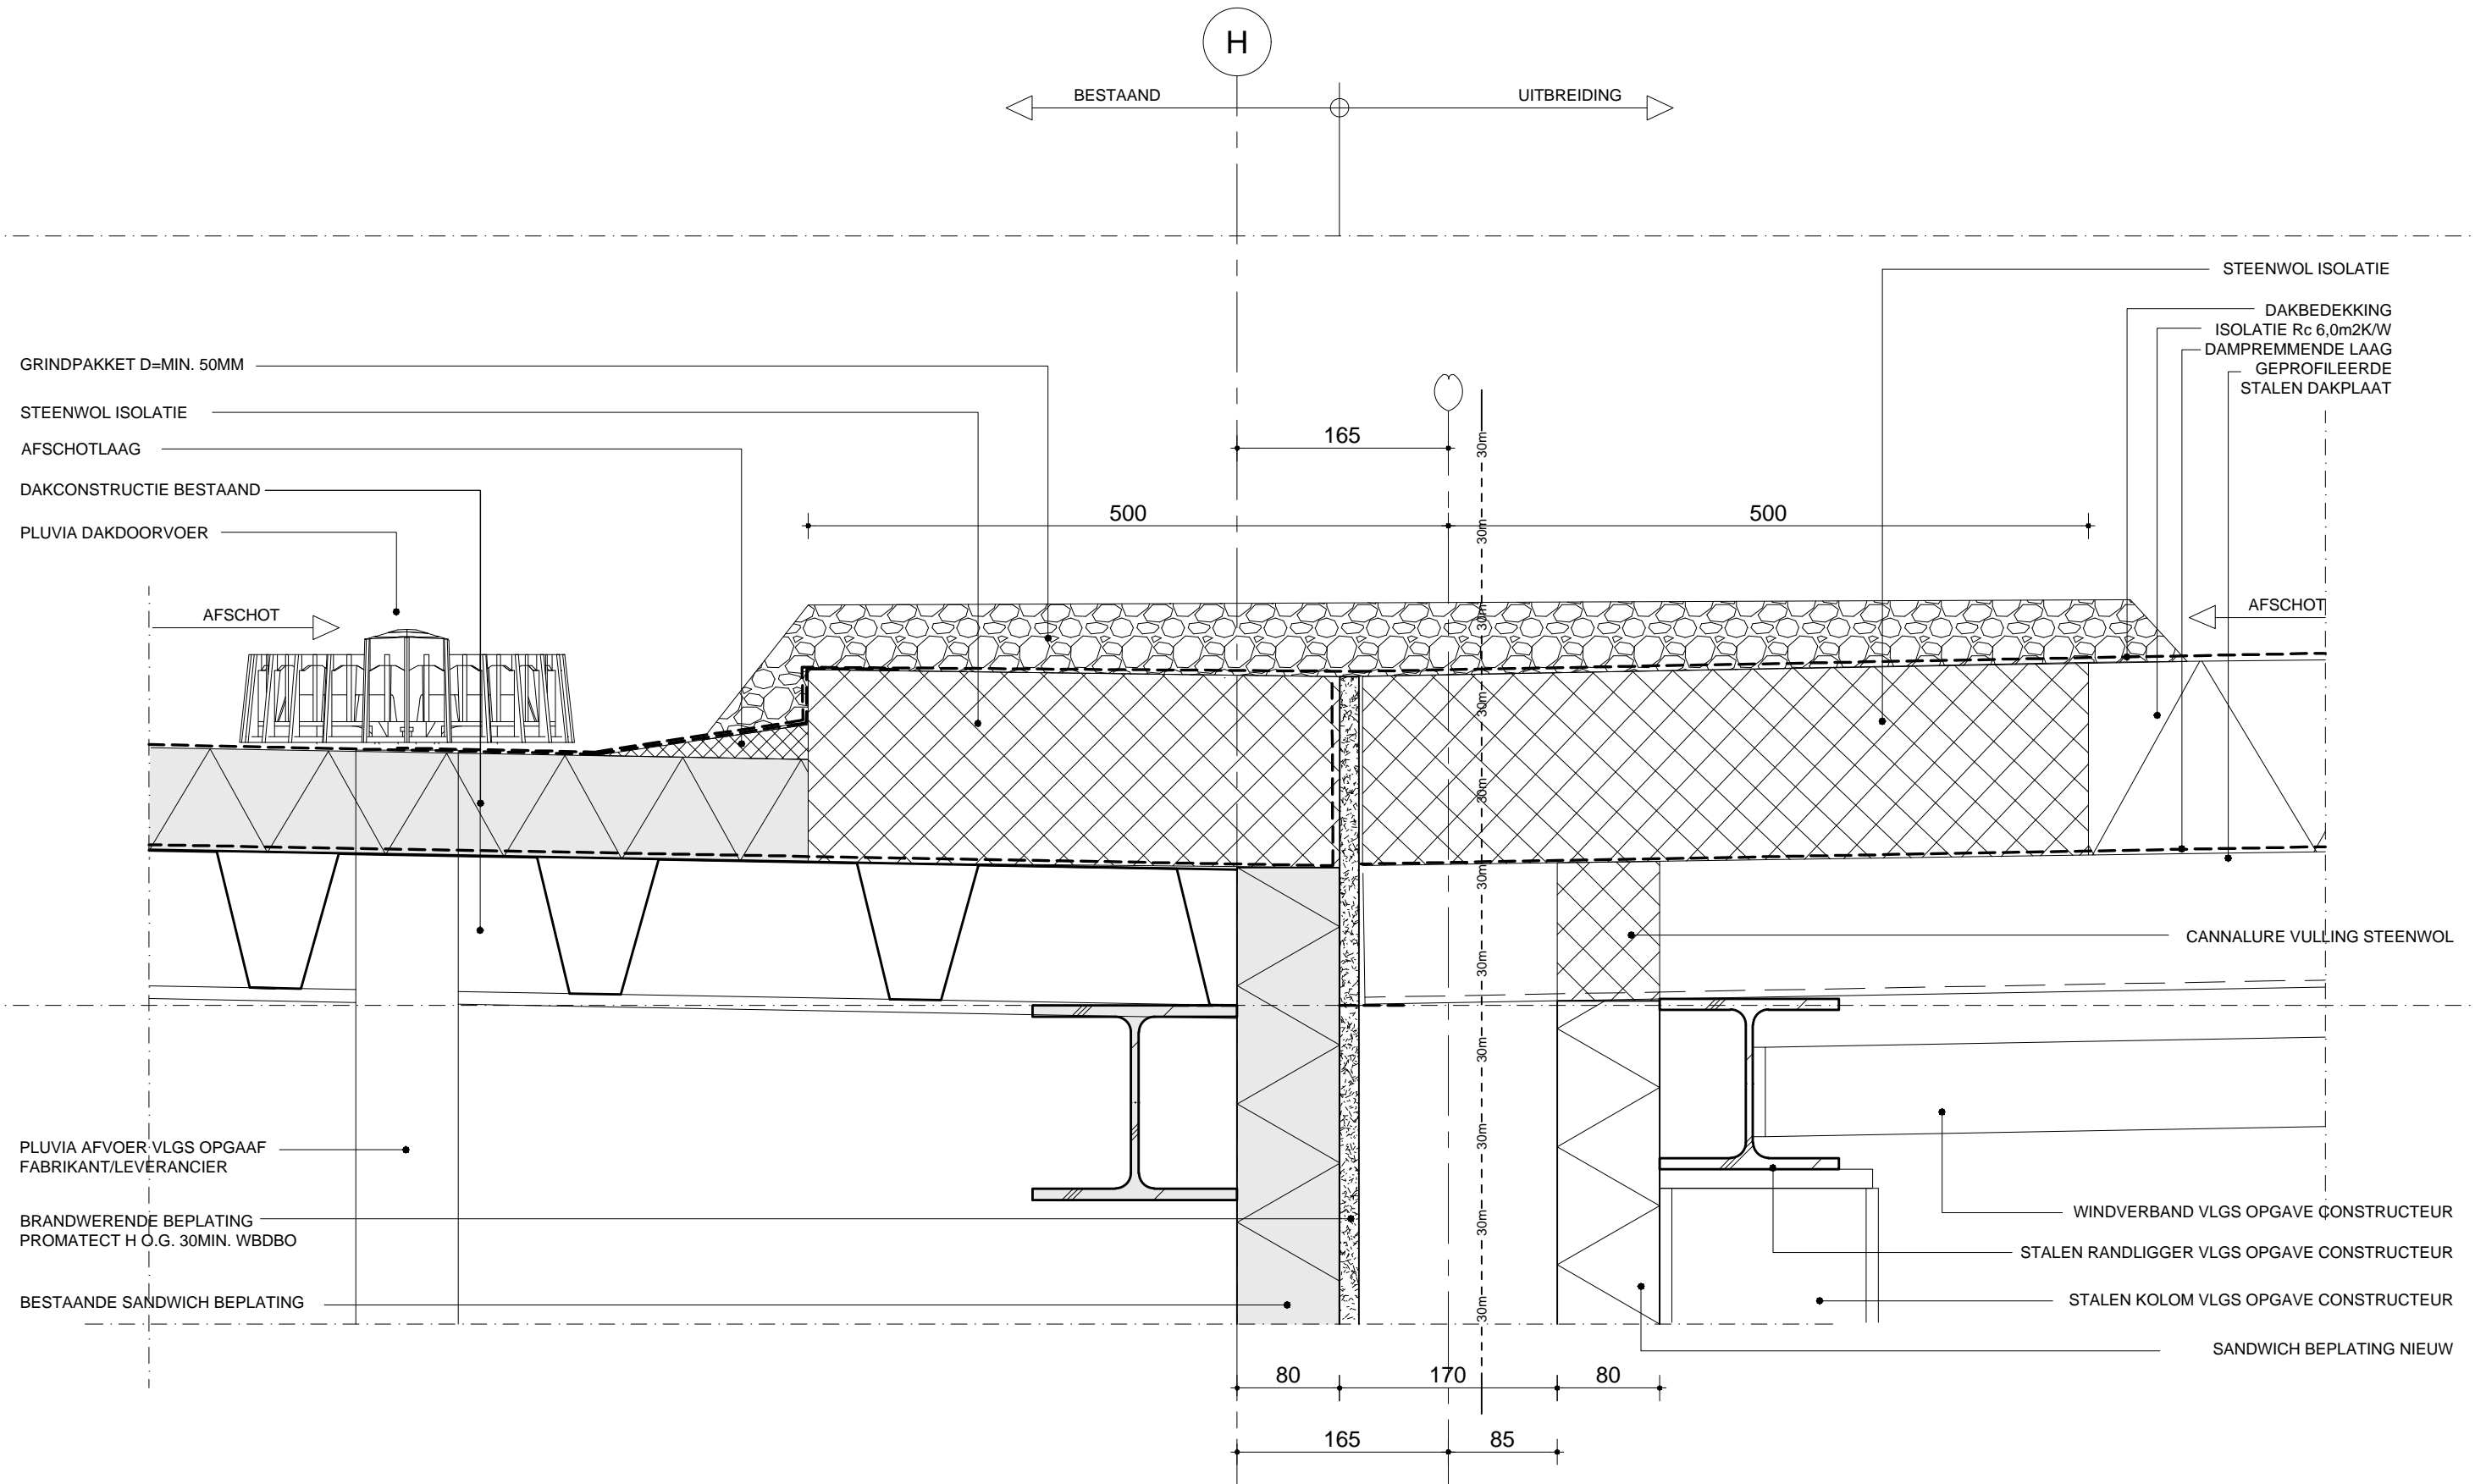

project: <b>UITBREIDING BEDRIJFSPAND</b>		<b>STEENDEREN</b>	
 <b>Hurenkamp</b> Architecten & Adviseurs	maateenheid: mm	projectnummer: 17079	bladnummer: 15
	schaal: 1:5	tekeningnummer: OV_400	
	datum: 08-02-2018	onderwerp: Principedetail 15	
	wijz.: A B		