



schaal: 1:500

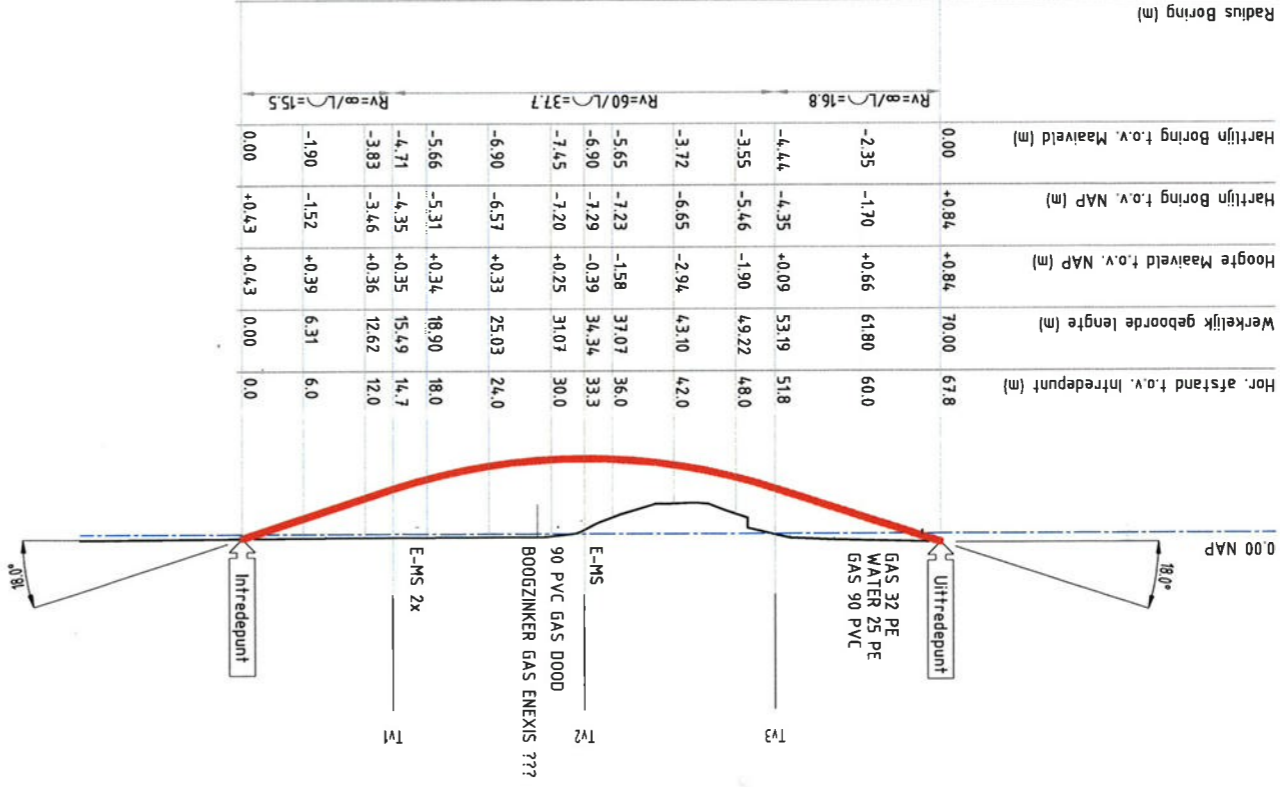

schaal: 1:500

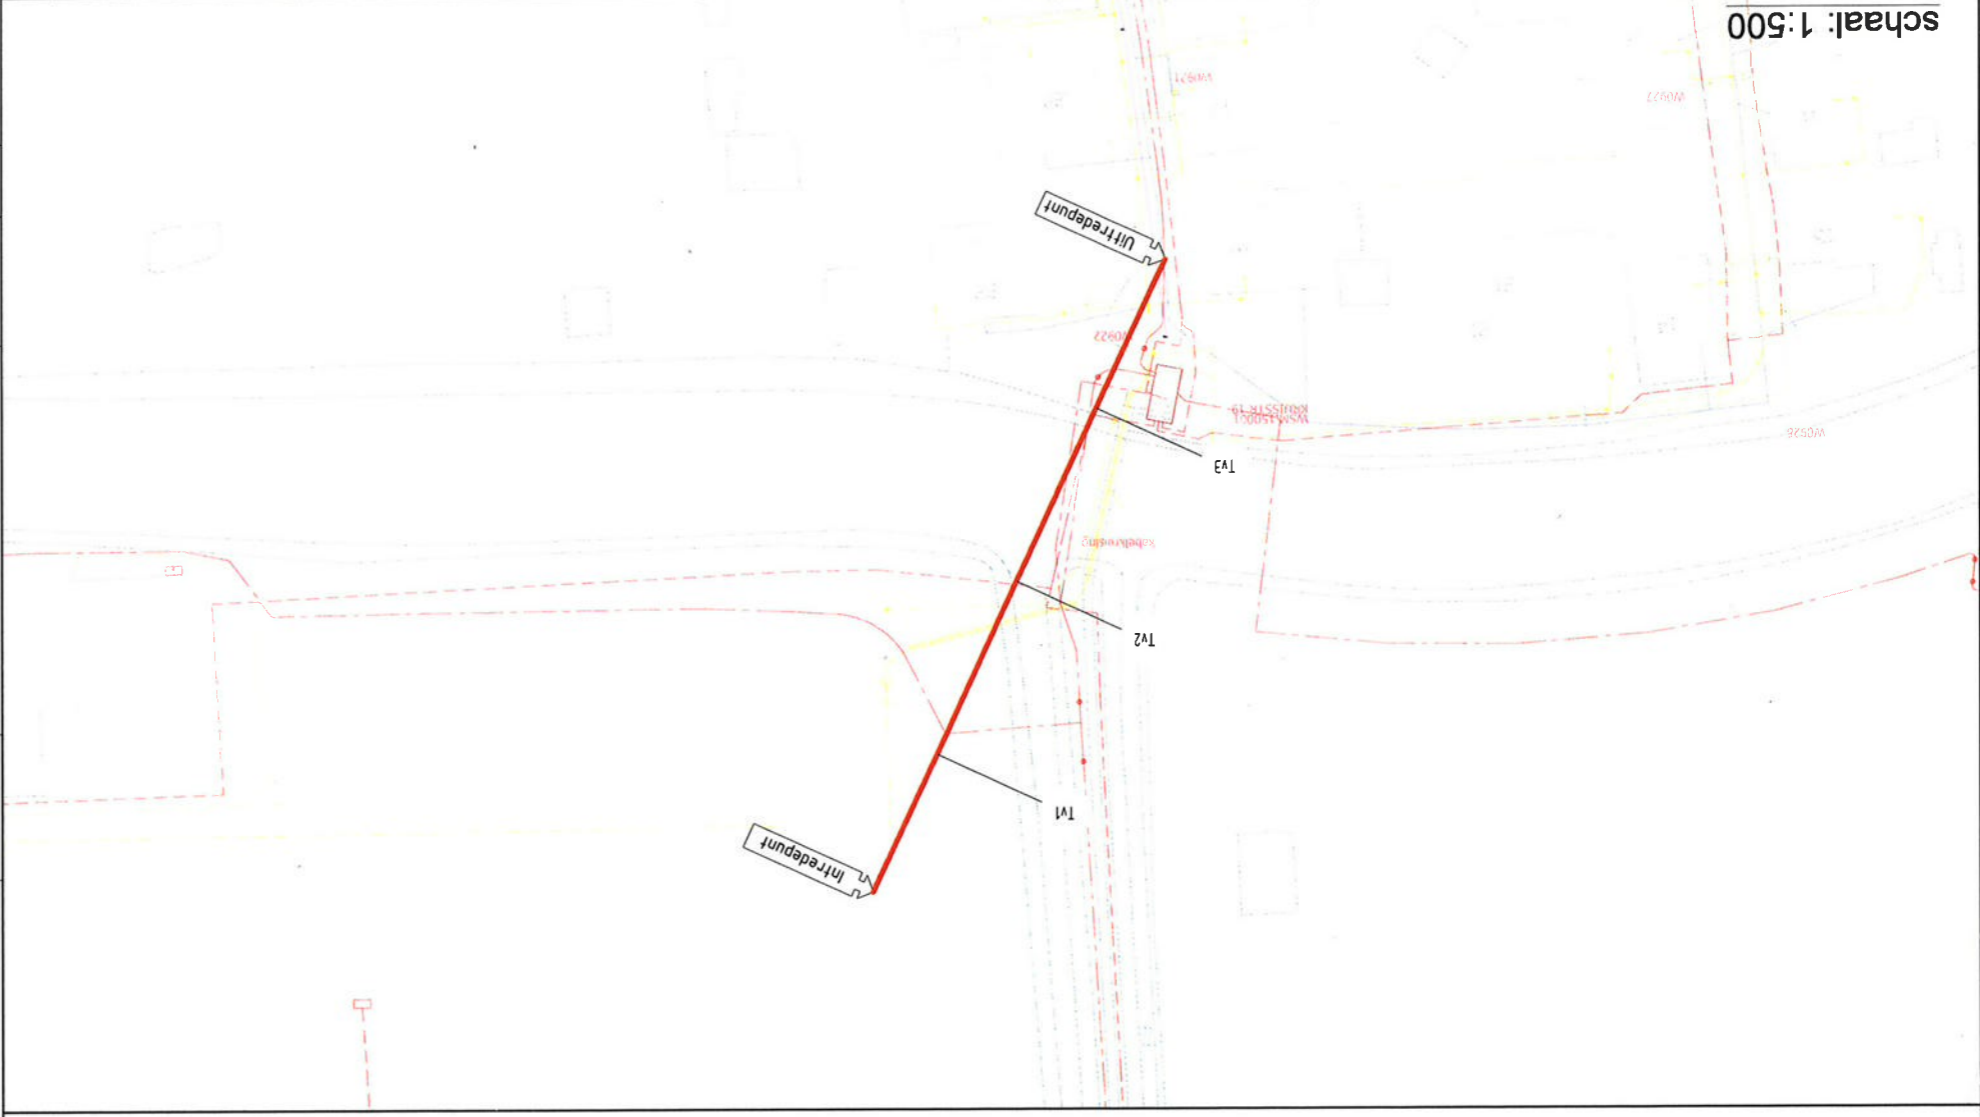

- Legenda KLIC:
- Gasleiding lage druk
  - Gasleiding hoge druk
  - Gasunie
  - Data/Telcom
  - Laagspanning/Openbare verlichting
  - Middenspanning
  - Hoogspanning
  - Waterleiding
  - Riteling vrijval
  - Riteling onder druk
  - Overig

- Legenda HDD:
- Boorlijn
  - Uitlegkatrook boortreng
  - S-NR Sonderingen
  - B-NR Boringen

Tabel Tangentpunten Boring 18J011

Z (NAP)	Y	X	Inrede	TV1	TV2	TV3	Uitrede
0.43			2299198	598215.67	229985.81	598185.45	229970.29
			2299198	598202.28	229978.05	598185.45	598154.09

- De digitale ondergrond is ontvangen van opdrachtgever (000030125117.dwg) en is op basis van RfD-teleat.  
 - Geprojecteerde kabels en leidingen zijn afkomstig uit KLIC/Oriëntatie makiingen) 180018972.1.  
 - Ligging van de kabels en leidingen zijn indicatief weergegeven en kunnen mogelijk incompleet zijn. Aan deze gegevens kunnen geen rechten worden ontleend. De grondreder is ten alle tijden verantwoordelijk voor eventuele schade aan kabels en leidingen.

OPDRACHTGEVER  
 PROJECTNUMMER  
 000030125117

VERGUNNINGHOUDER  
 ENEXIS

TEKENAAR  
 K. Wiersma  
 PROJECTLEIDER  
 H.W. Otter  
 TEKENINGNUMMER  
 18J011-Ohw-B-1-versie 0  
 1 in 1

VERKLEER  
 De Giek 21  
 8206 AS DRACHTEN  
 tel. 0612-682900  
 fax 0612-623639

GECONTROLEERD  
 H.W. Otter  
 14-3-2018

PROJECTOMSCHRIJVING  
 Baflo - Kruisstraat 22  
 Ontwerp gestuurde boring 160 PE100 SDR11  
 t.b.v. E-MS

REV. NR	OMSCHRIJVING	DATUM
0	Ontwerp	14-3-18



Waterschap Noorderzijlvest  
 Datum: 10 april 2018  
 Teknr: z/18/014652