


 = ONTGRAVEN ASBESTVERONTREINIGING
 = ONTGRAVEN ZINK VERONTREINIGING

Uittreksel Kadastrale Kaart

Uw referentie: HH50180141

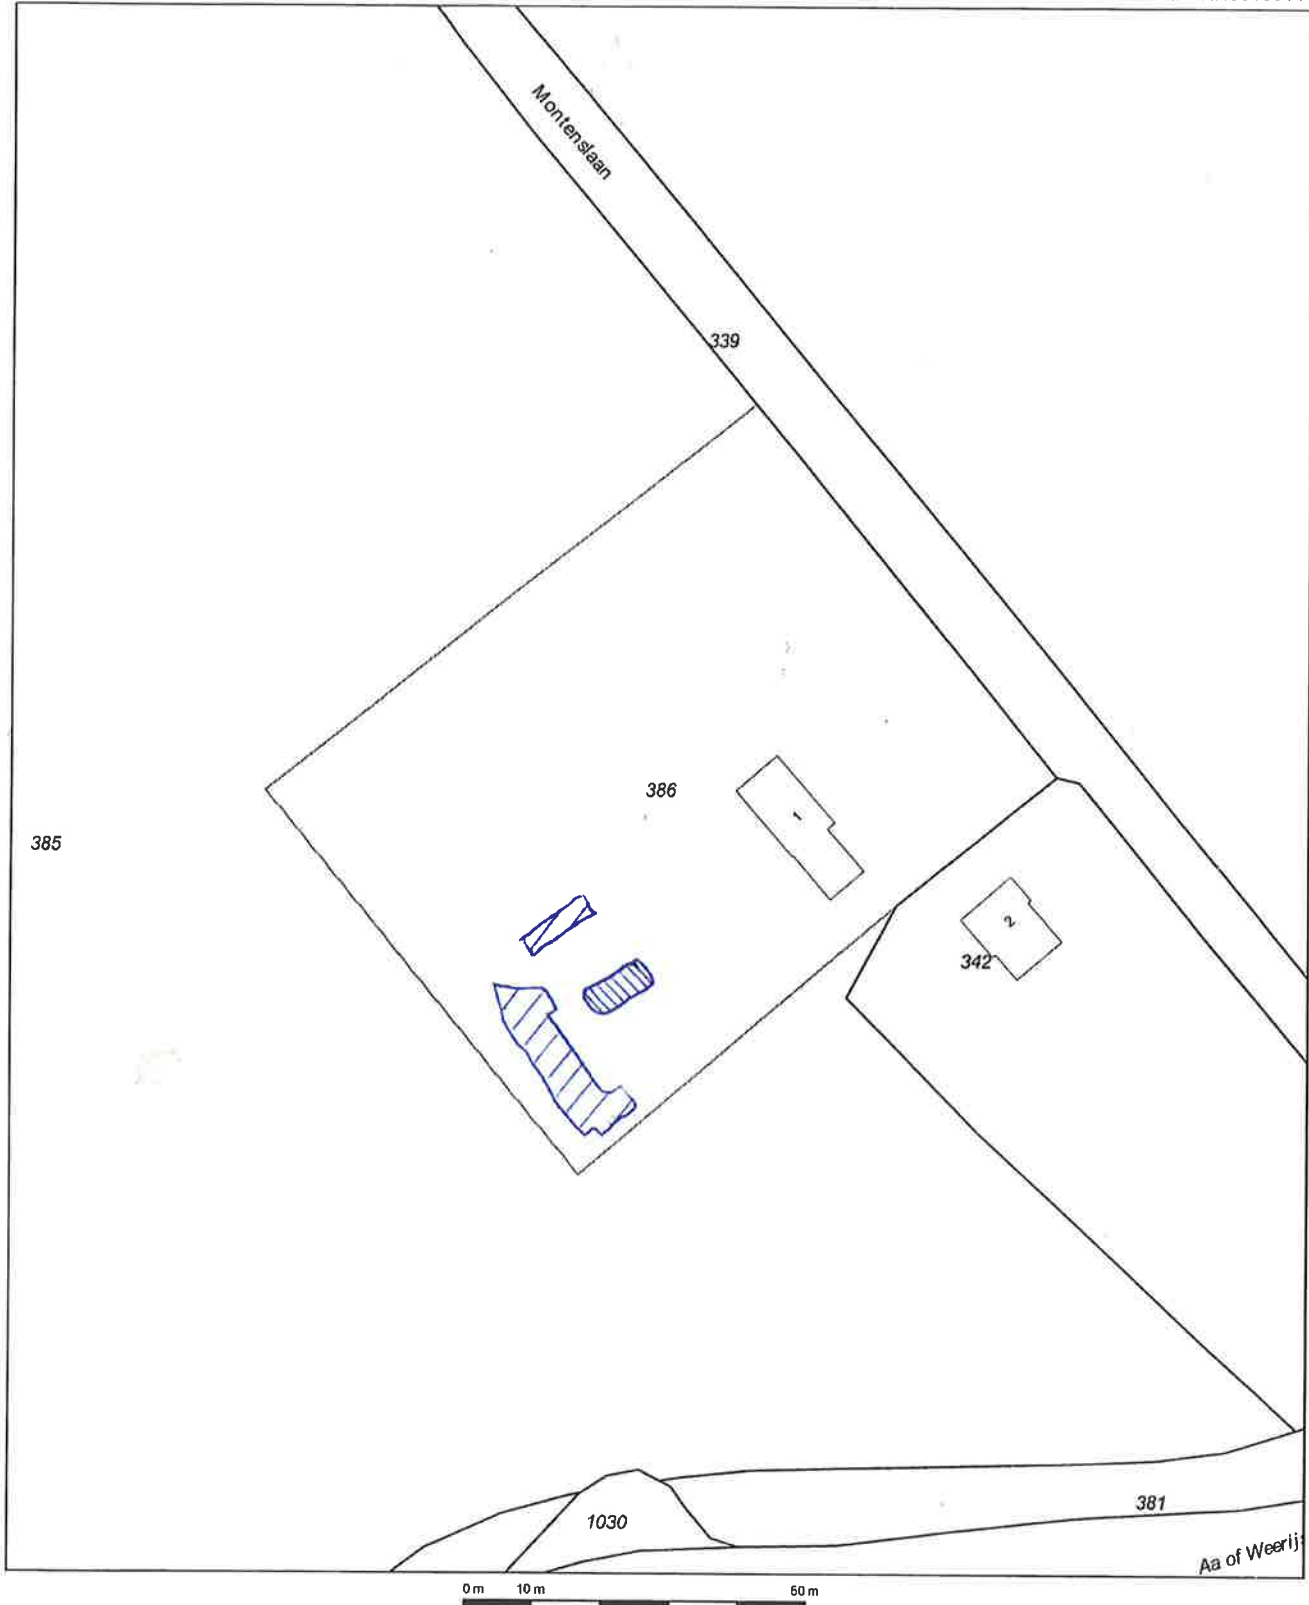

12345	Deze kaart is noordgericht	Schaal 1:1000	
25	Perceelnummer	Kadastrale gemeente	PRINCENHAGE
	Huisnummer	Sectie	T
	Vastgestelde kadastrale grens	Perceel	386
	Voorlopige kadastrale grens		
	Administratieve kadastrale grens		
	Bebouwing		
	Overige topografie		
Voor een eensluidend uittreksel, Apeldoorn, 2 maart 2018		Aan dit uittreksel kunnen geen betrouwbare maten worden ontleend.	
De bewaarder van het kadaster en de openbare registers		De Dienst voor het kadaster en de openbare registers behoudt zich de intellectuele eigendomsrechten voor, waaronder het auteursrecht en het databankenrecht.	