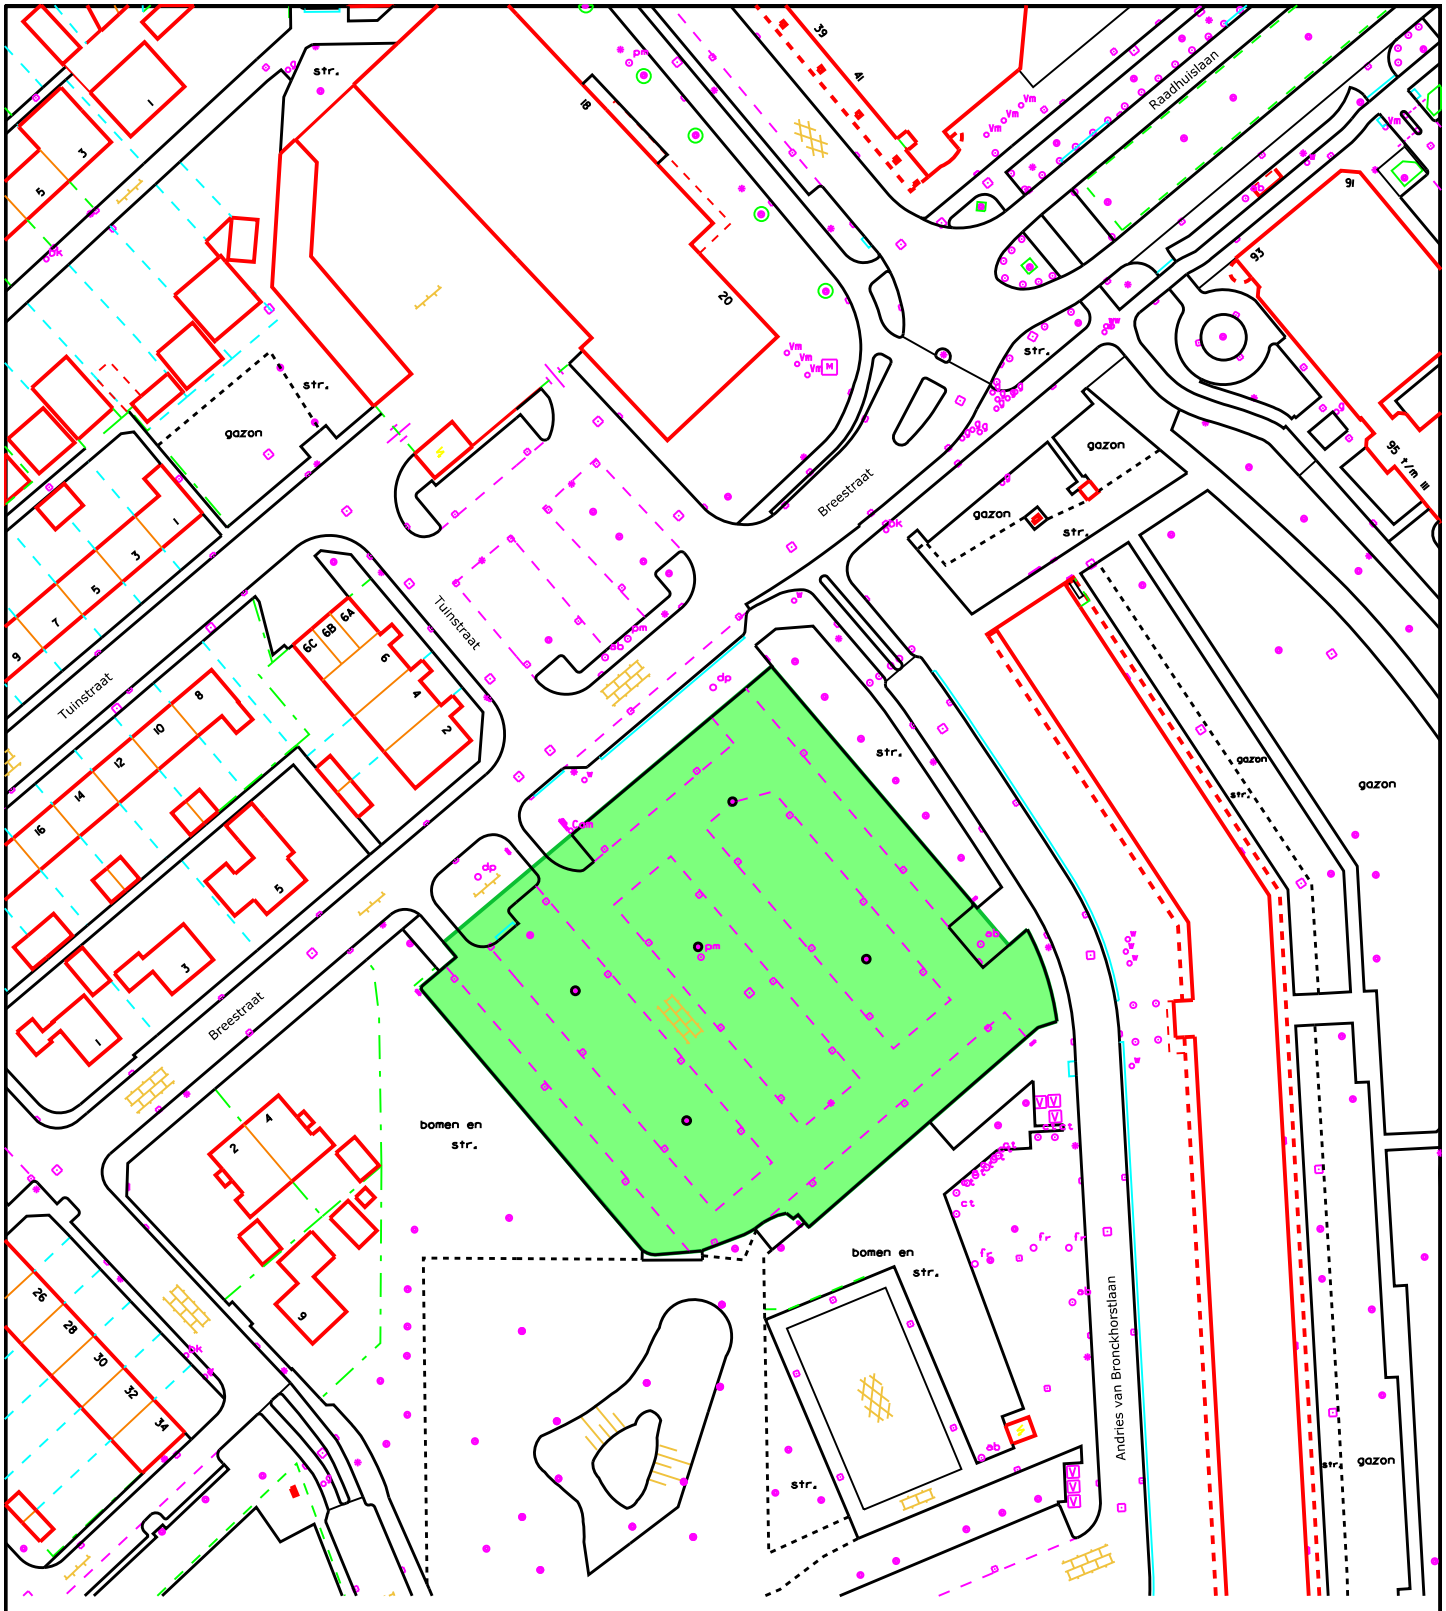


GEMEENTE
NISSEWAARD

Concept	:	Controle 3 projectteam	:
Voorlopig	: Jan Rouw 24-01-2018	Ambtelijk Definitief	:
Controle 1 vakgroep	:	Vervallen	:
Controle 2 afdeling	:	Akkoord B&W	:

KAARTPRODUCTIE
Themakaarten Stedenbouw

Plattegrond evenementenlocaties
Locatie Breestraat

Cluster	: Leefomgeving
Afdeling	: Projectleiding
Team	: Stedelijke Ontwikkeling
Tekenaar	: Jan Rouw
Schaal	: 1:1.000
Formaat	: A4
Besteknr.	:
Projectnr.	: 406204
Versie	:
Tek. nr.	: 01-60-1363-C

Postadres Postbus 25, 3200 AA Spijkenisse **Bezoekadres** Raadhuislaan 106, 3201 EL Spijkenisse
Telefoon 14 0181 **E-mail** gemeente@nissewaard.nl **www** nissewaard.nl

GEMEENTE
NISSEWAARD


Concept	:	Controle 3 projectteam	:
Voorlopig	:	Ambtelijk Definitief	:
Controle 1 vakgroep	:	Vervallen	:
Controle 2 afdeling	:	Akkoord B&W	:

KAARTPRODUCTIE
Themakaarten Stedenbouw

Plattegrond evenementenlocaties
Locatie de Uitwaayer

Cluster	: Leefomgeving
Afdeling	: Projectleiding
Team	: Stedelijke Ontwikkeling
Tekenaar	: Jan Rouw
Schaal	: 1:5.000
Formaat	: A3
Besteknr.	:
Projectnr.	: 406204
Versie	:
Tek. nr.	: 01-60-1363-G

Postadres Postbus 25, 3200 AA Spijkenisse **Bezoekadres** Raadhuislaan 106, 3201 EL Spijkenisse
Telefoon 14 0181 **E-mail** gemeente@nissewaard.nl **www** nissewaard.nl

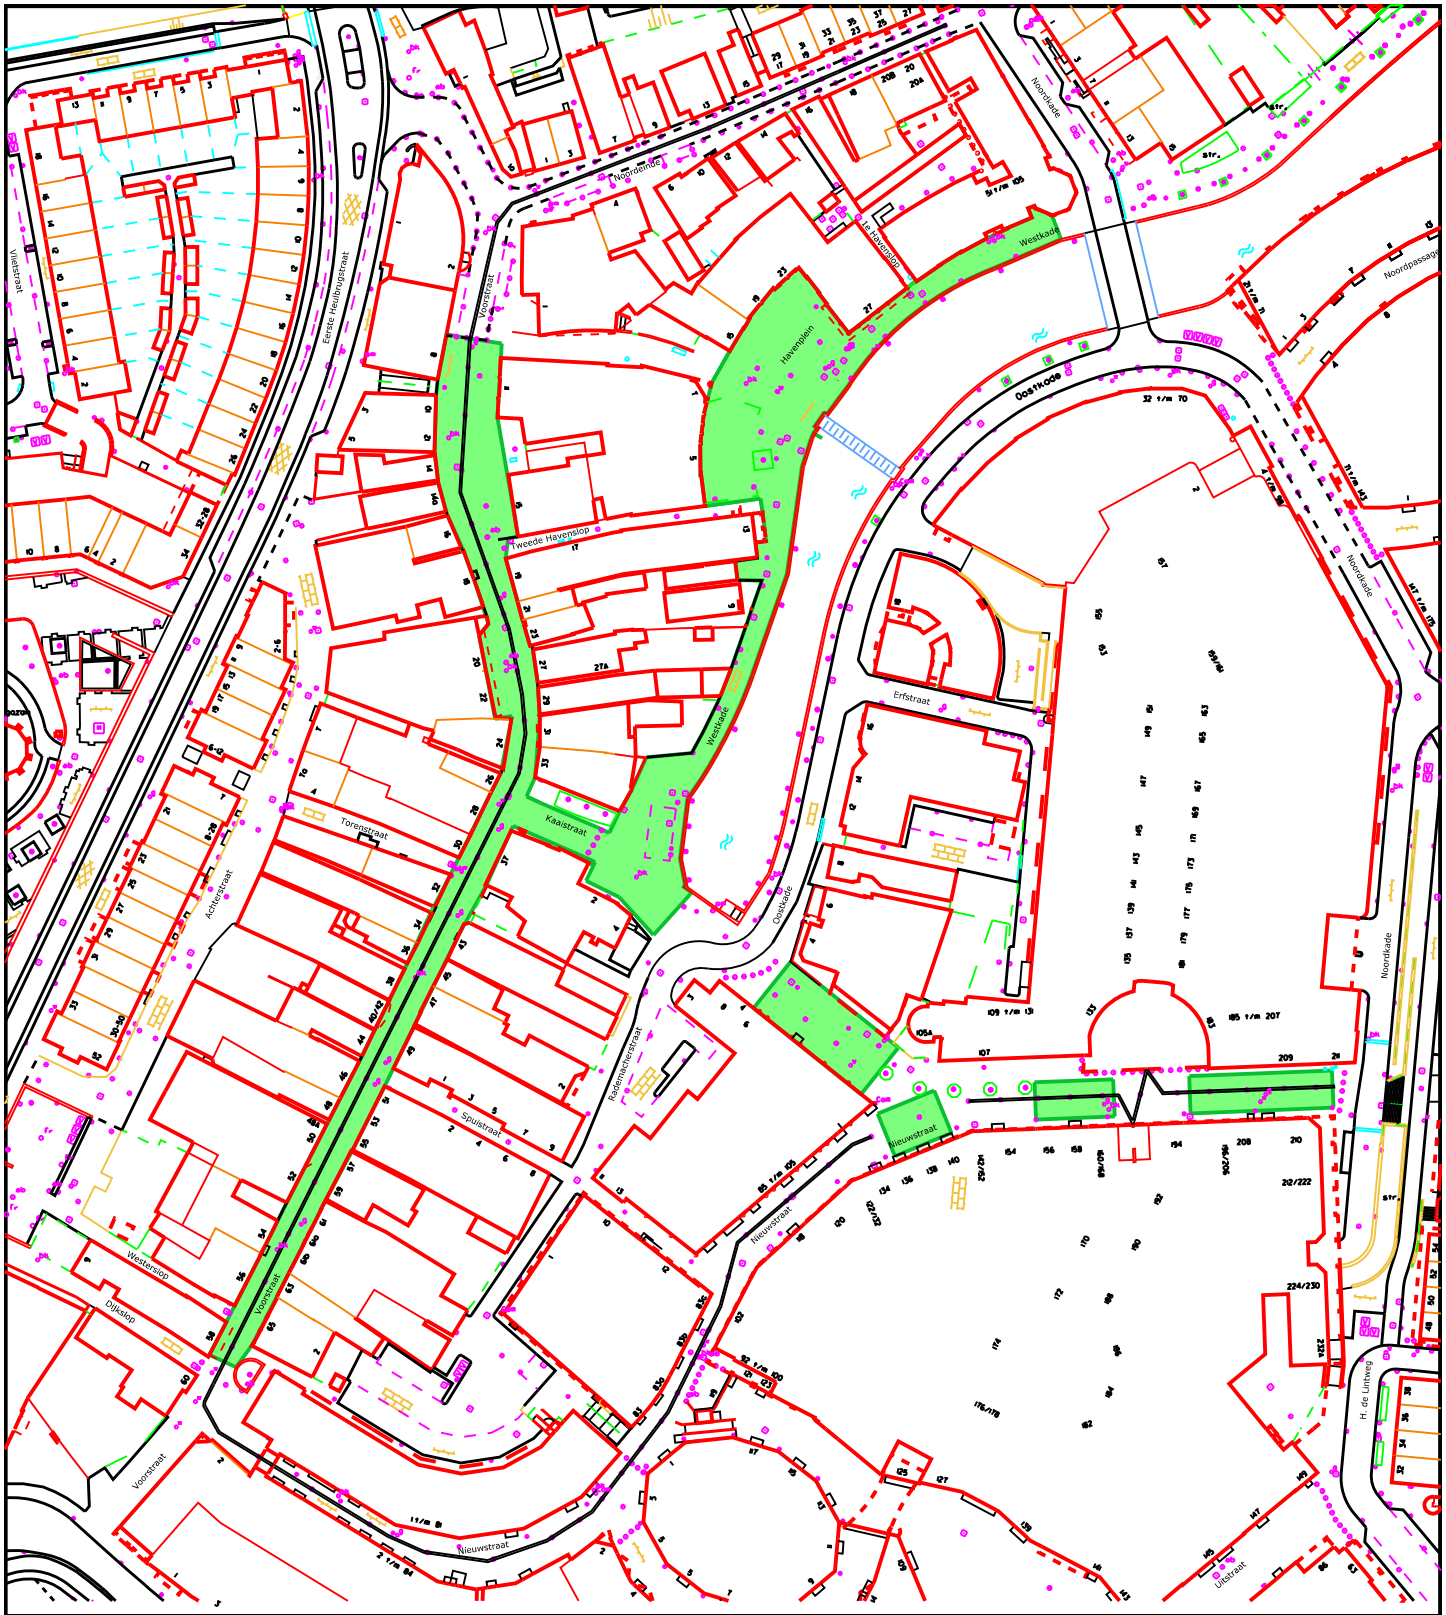


GEMEENTE NISSEWAARD	Concept	:	Controle 3 projectteam :
	Voorlopig	: Jan Rouw 24-01-2018	Ambtelijk Definitief :
	Controle 1 vakgroep	:	Vervallen :
	Controle 2 afdeling	:	Akkoord B&W :

KAARTPRODUCTIE
Themakaarten Stedenbouw

Plattegrond evenementenlocaties
Locatie Havenplein en aangrenzende winkelstraten

Cluster	: Leefomgeving
Afdeling	: Projectleiding
Team	: Stedelijke Ontwikkeling
Tekenaar	: Jan Rouw
Schaal	: 1:1.500
Formaat	: A4
Besteknr.	:
Projectnr.	: 406204
Versie	:
Tek. nr.	: 01-60-1363-F

Postadres Postbus 25, 3200 AA Spijkenisse **Bezoekadres** Raadhuislaan 106, 3201 EL Spijkenisse
Telefoon 14 0181 **E-mail** gemeente@nissewaard.nl **www** nissewaard.nl

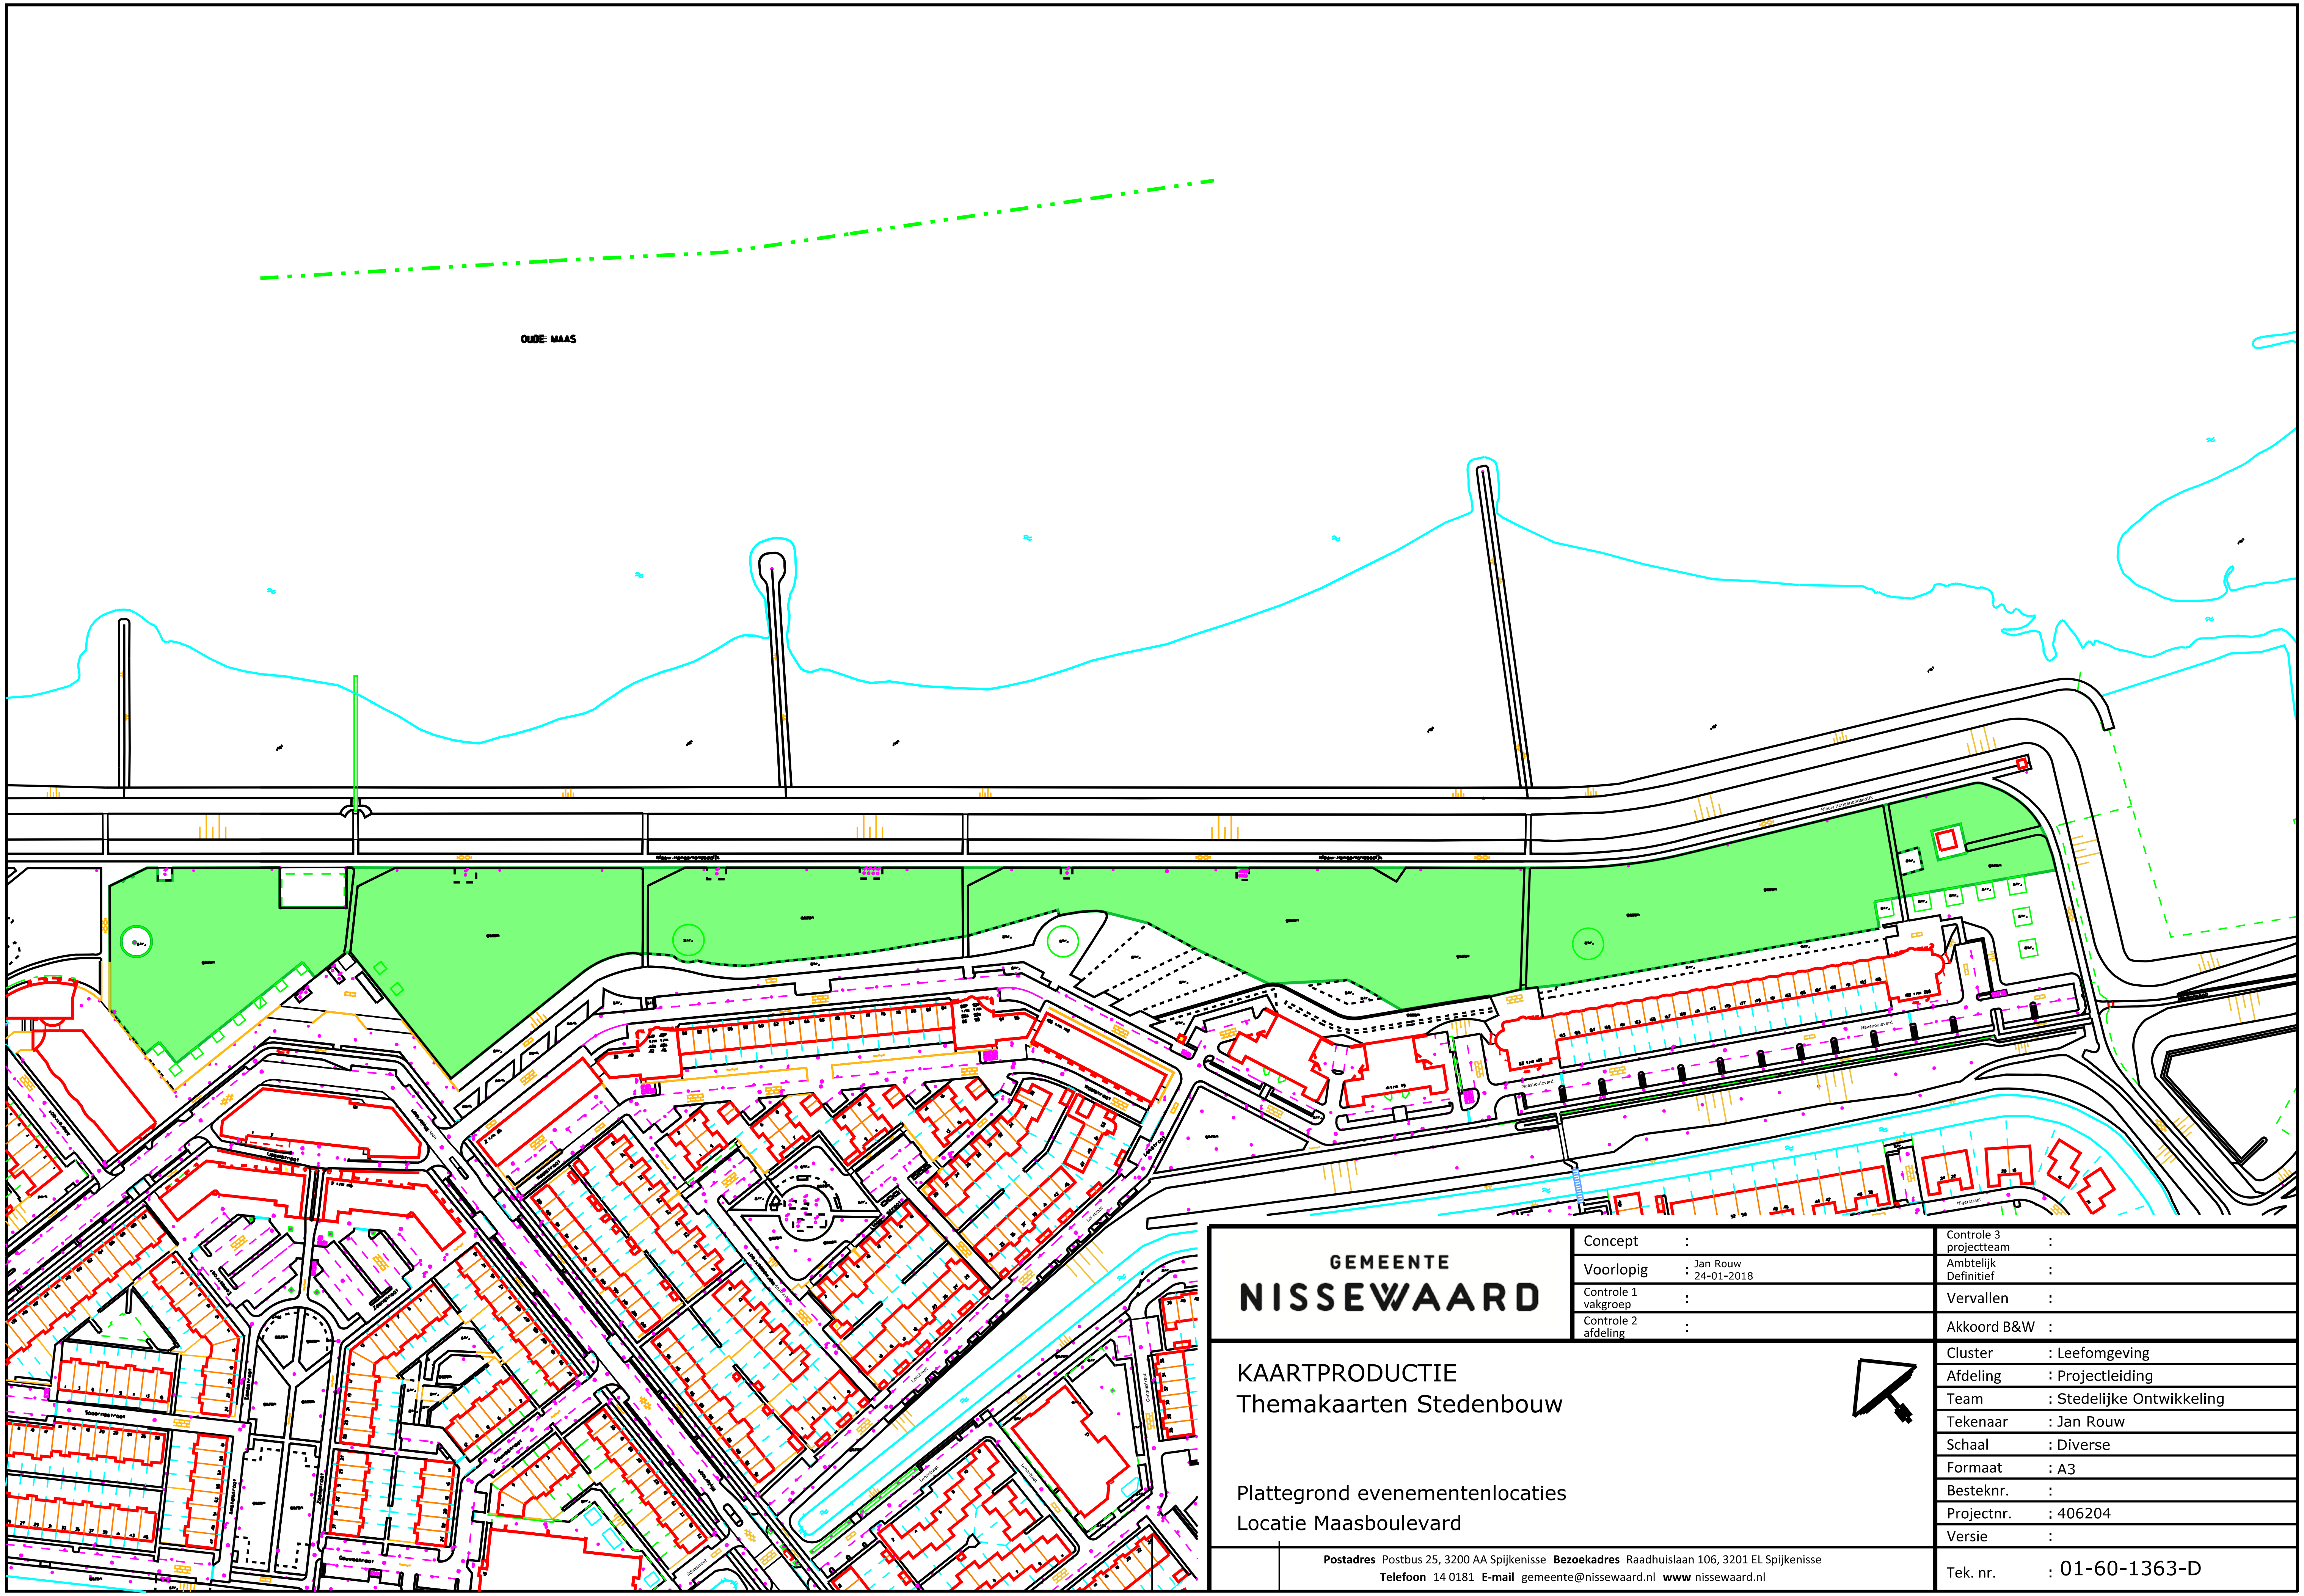

GEMEENTE NISSEWAARD


Concept	:	Controle 3 projectteam	:
Voorlopig	: Jan Rouw 24-01-2018	Ambtelijk Definitief	:
Controle 1 vakgroep	:	Vervallen	:
Controle 2 afdeling	:	Akkoord B&W	:

KAARTPRODUCTIE
Themakaarten Stedenbouw

Plattegrond evenementenlocaties
Locatie Maasboulevard

Cluster	: Leefomgeving
Afdeling	: Projectleiding
Team	: Stedelijke Ontwikkeling
Tekenaar	: Jan Rouw
Schaal	: Diverse
Formaat	: A3
Besteknr.	:
Projectnr.	: 406204
Versie	:
Tek. nr.	: 01-60-1363-D

Postadres Postbus 25, 3200 AA Spijkenisse **Bezoekadres** Raadhuislaan 106, 3201 EL Spijkenisse
Telefoon 14 0181 **E-mail** gemeente@nissewaard.nl **www** nissewaard.nl

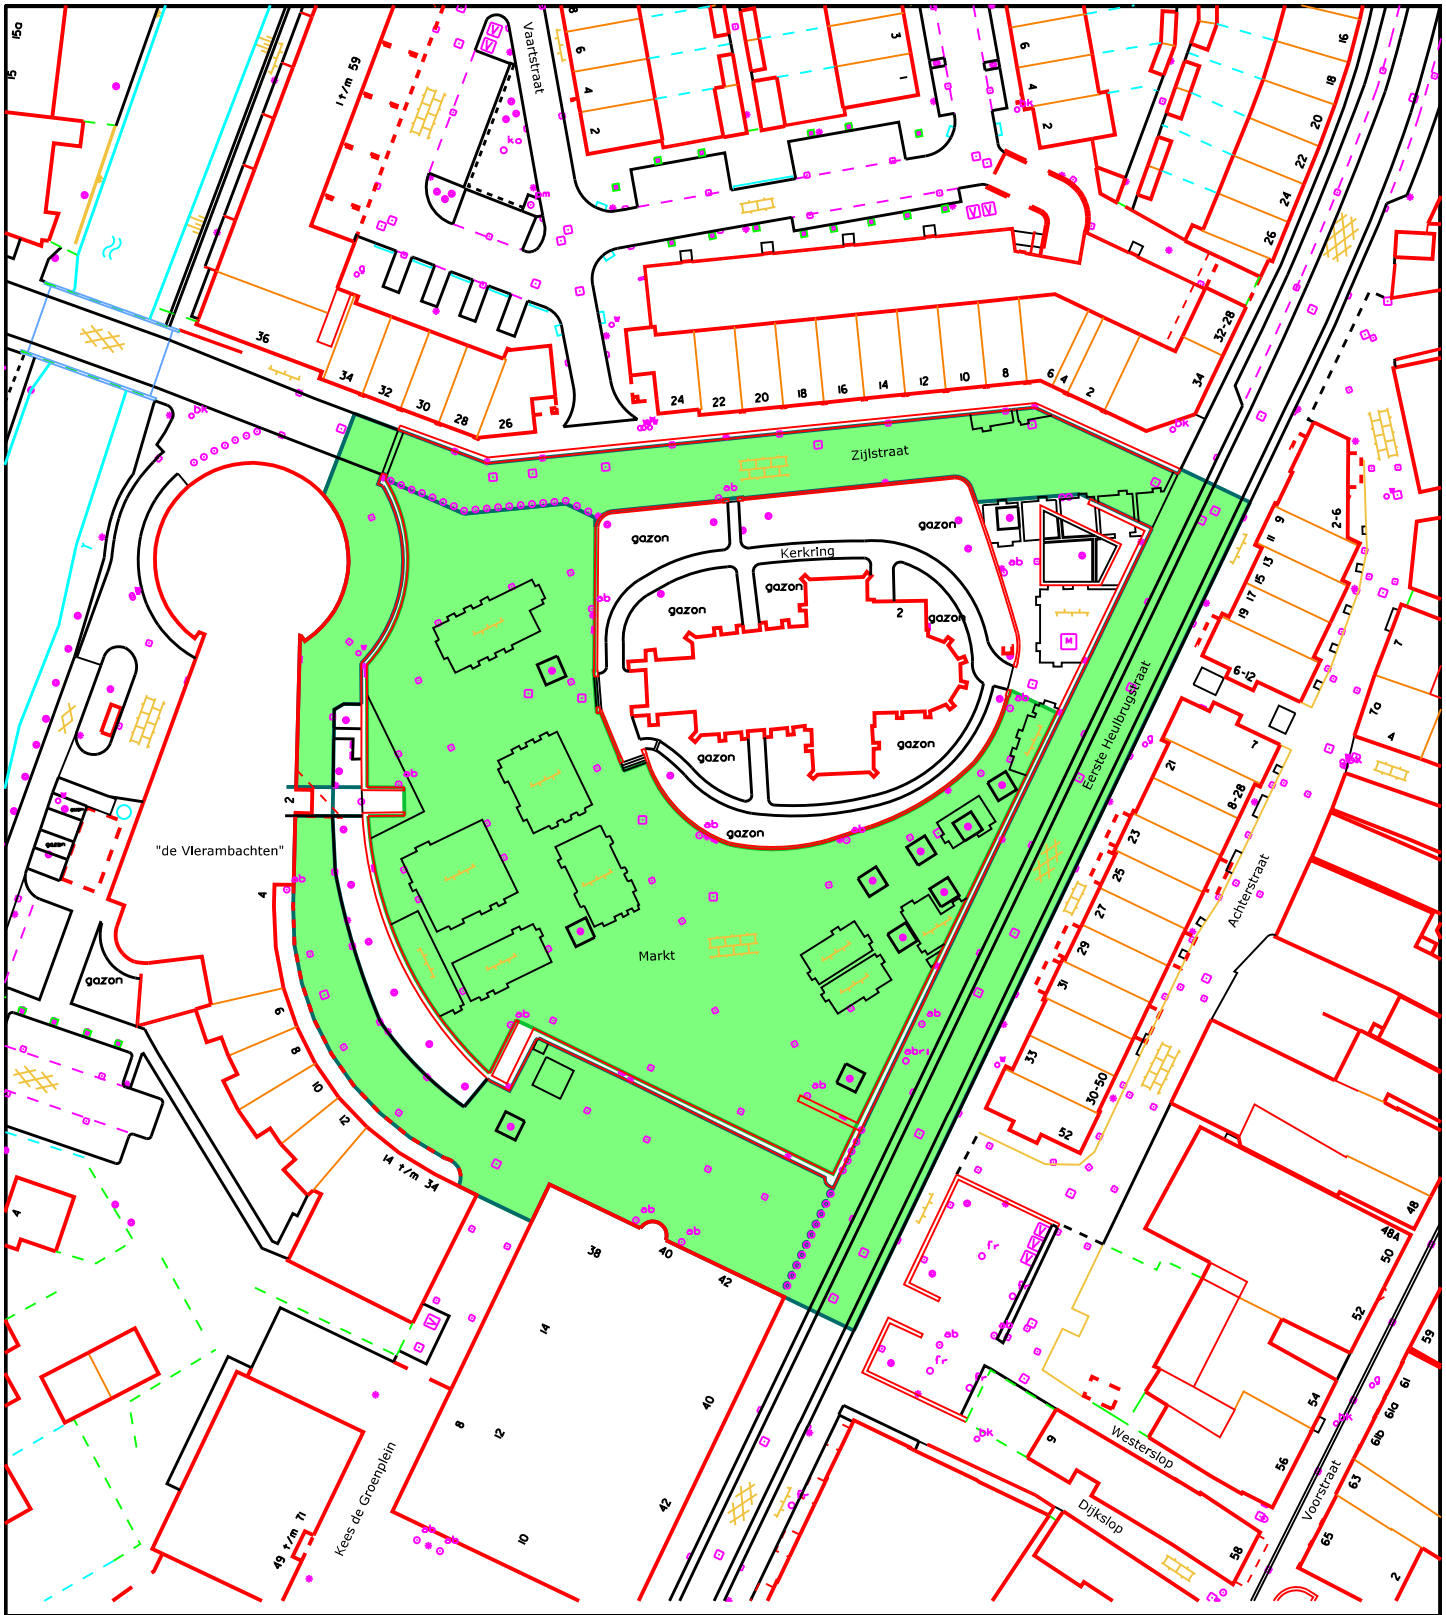

GEMEENTE NISSEWAARD


Concept	:	Controle 3 projectteam	:
Voorlopig	: Jan Rouw 24-01-2018	Ambtelijk Definitief	:
Controle 1 vakgroep	:	Vervallen	:
Controle 2 afdeling	:	Akkoord B&W	:

KAARTPRODUCTIE
Themakaarten Stedenbouw

Plattegrond evenementenlocaties
Locatie Markt

Cluster	: Leefomgeving
Afdeling	: Projectleiding
Team	: Stedelijke Ontwikkeling
Tekenaar	: Jan Rouw
Schaal	: 1:1.000
Formaat	: A4
Besteknr.	:
Projectnr.	: 406204
Versie	:
Tek. nr.	: 01-60-1363-B

Postadres Postbus 25, 3200 AA Spijkenisse **Bezoekadres** Raadhuislaan 106, 3201 EL Spijkenisse
Telefoon 14 0181 **E-mail** gemeente@nissewaard.nl **www** nissewaard.nl

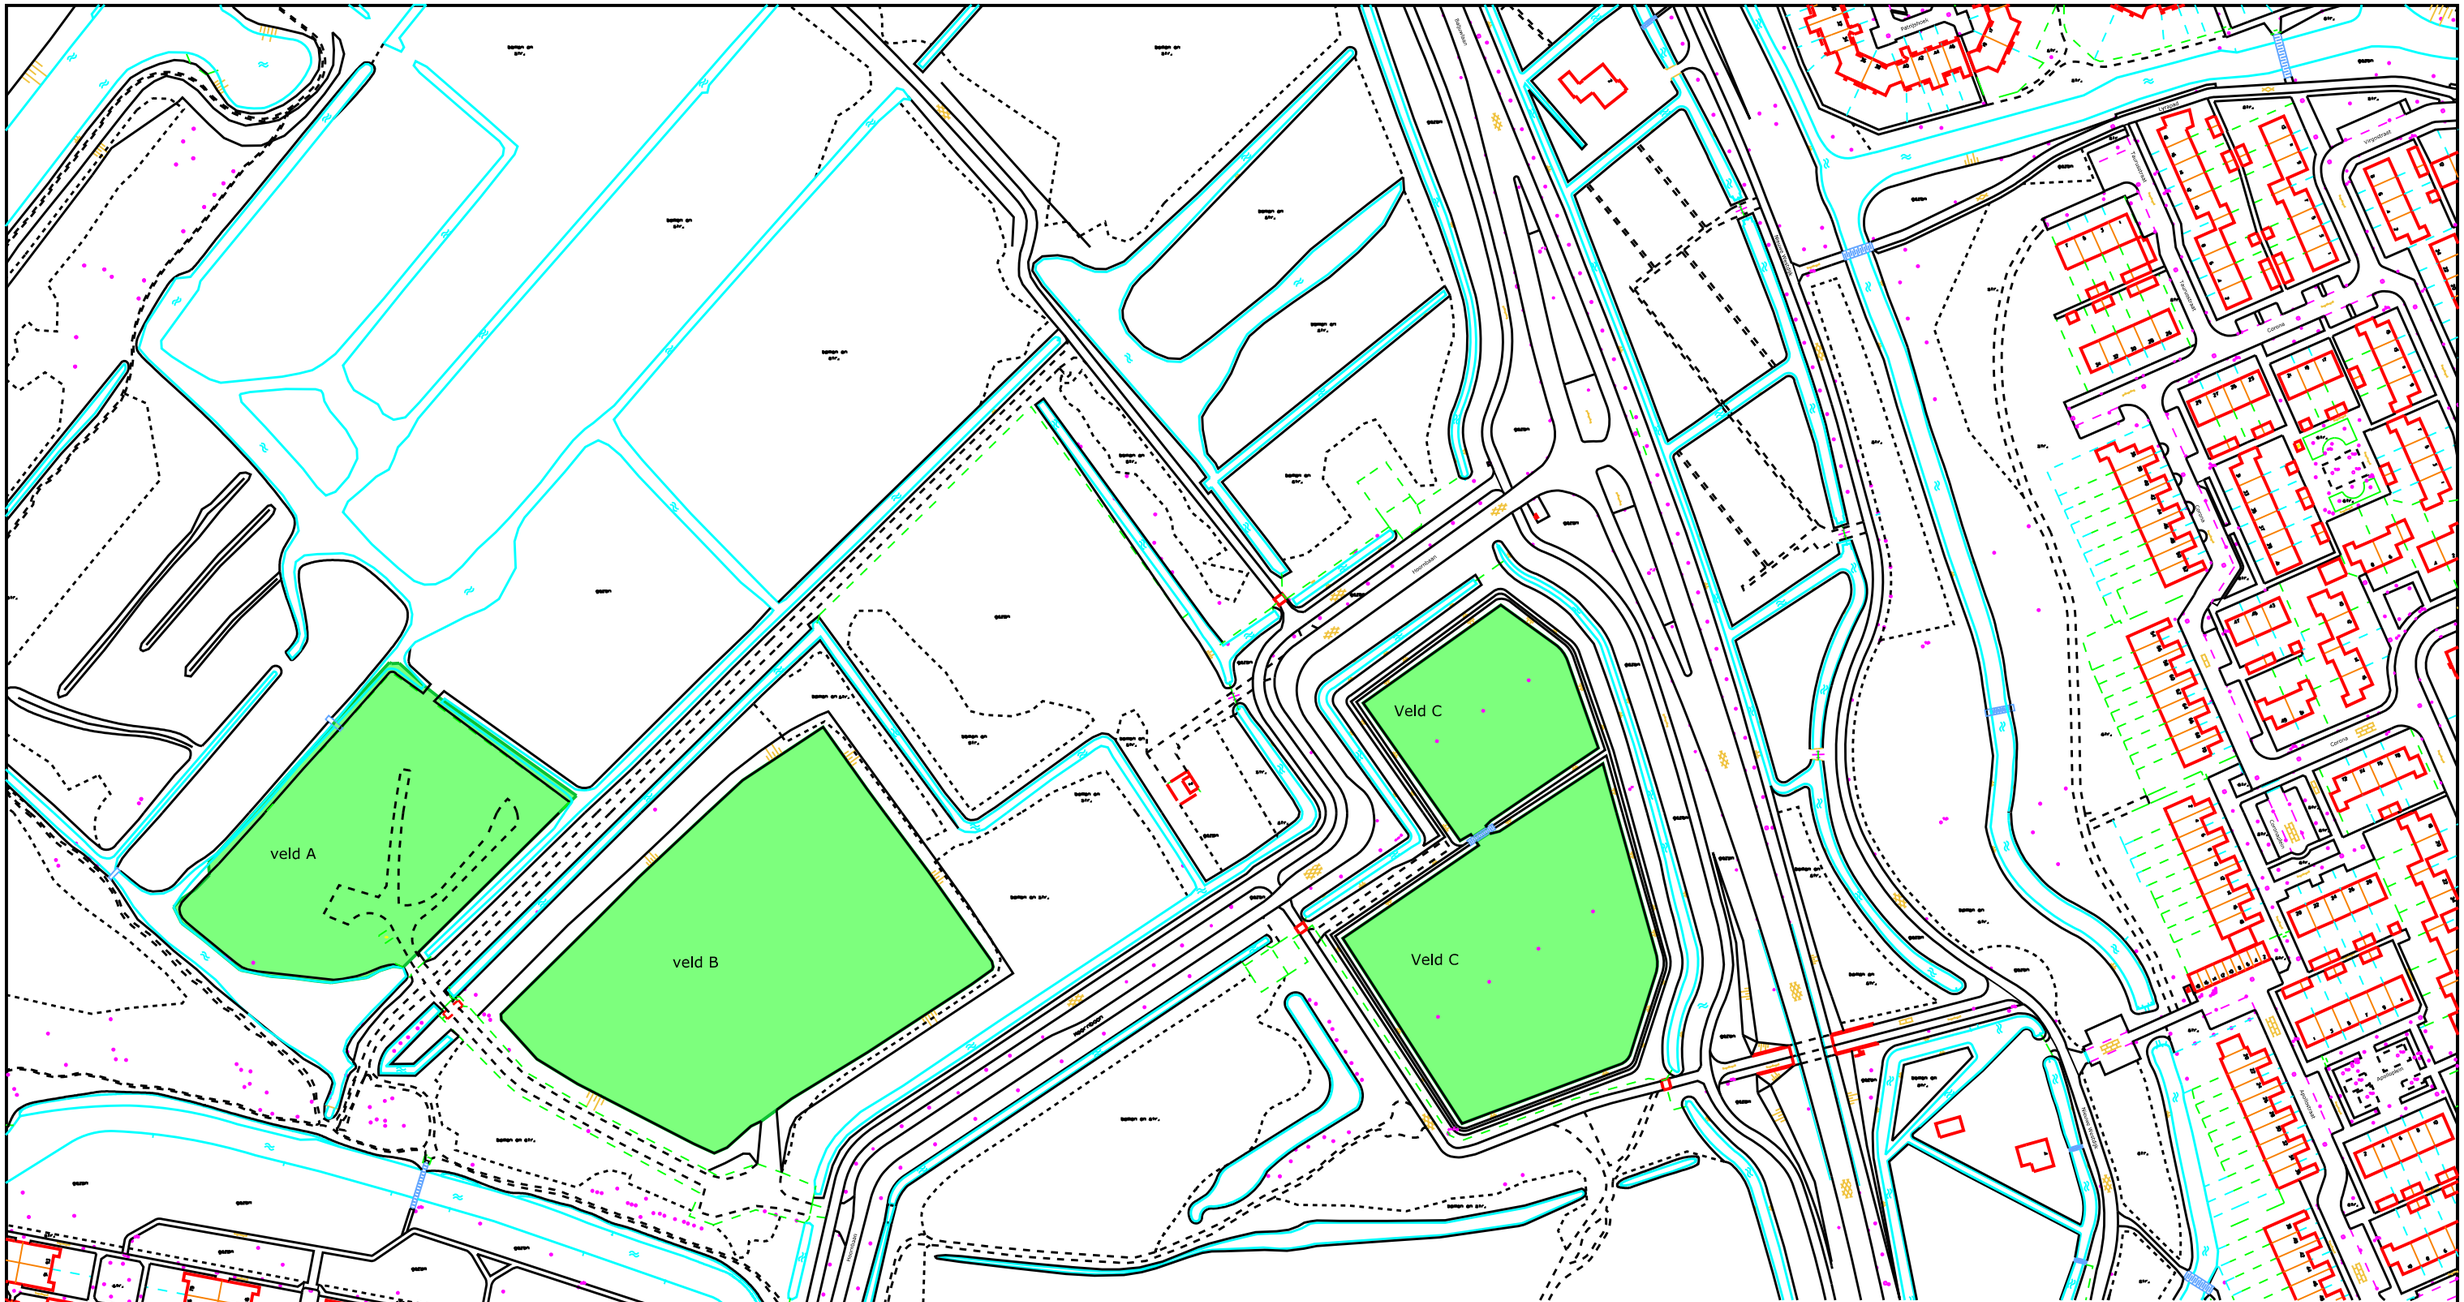

GEMEENTE
NISSEWAARD


Concept	:	
Voorlopig	: Jan Rouw 24-01-2018	
Controle 1 vakgroep	:	
Controle 2 afdeling	:	
Controle 3 projectteam	:	
Ambtelijk Definitief	:	
Vervallen	:	
Akkoord B&W	:	

KAARTPRODUCTIE
Themakaarten Stedenbouw

Plattegrond evenementenlocaties
Locatie Park Vogelenzang

Cluster	: Leefomgeving
Afdeling	: Projectleiding
Team	: Stedelijke Ontwikkeling
Tekenaar	: Jan Rouw
Schaal	: 1:2.000
Formaat	: A3
Besteknr.	:
Projectnr.	: 406204
Versie	:
Tek. nr.	: 01-60-1363-E

Postadres Postbus 25, 3200 AA Spijkenisse **Bezoekadres** Raadhuislaan 106, 3201 EL Spijkenisse
Telefoon 14 0181 **E-mail** gemeente@nissewaard.nl **www** nissewaard.nl

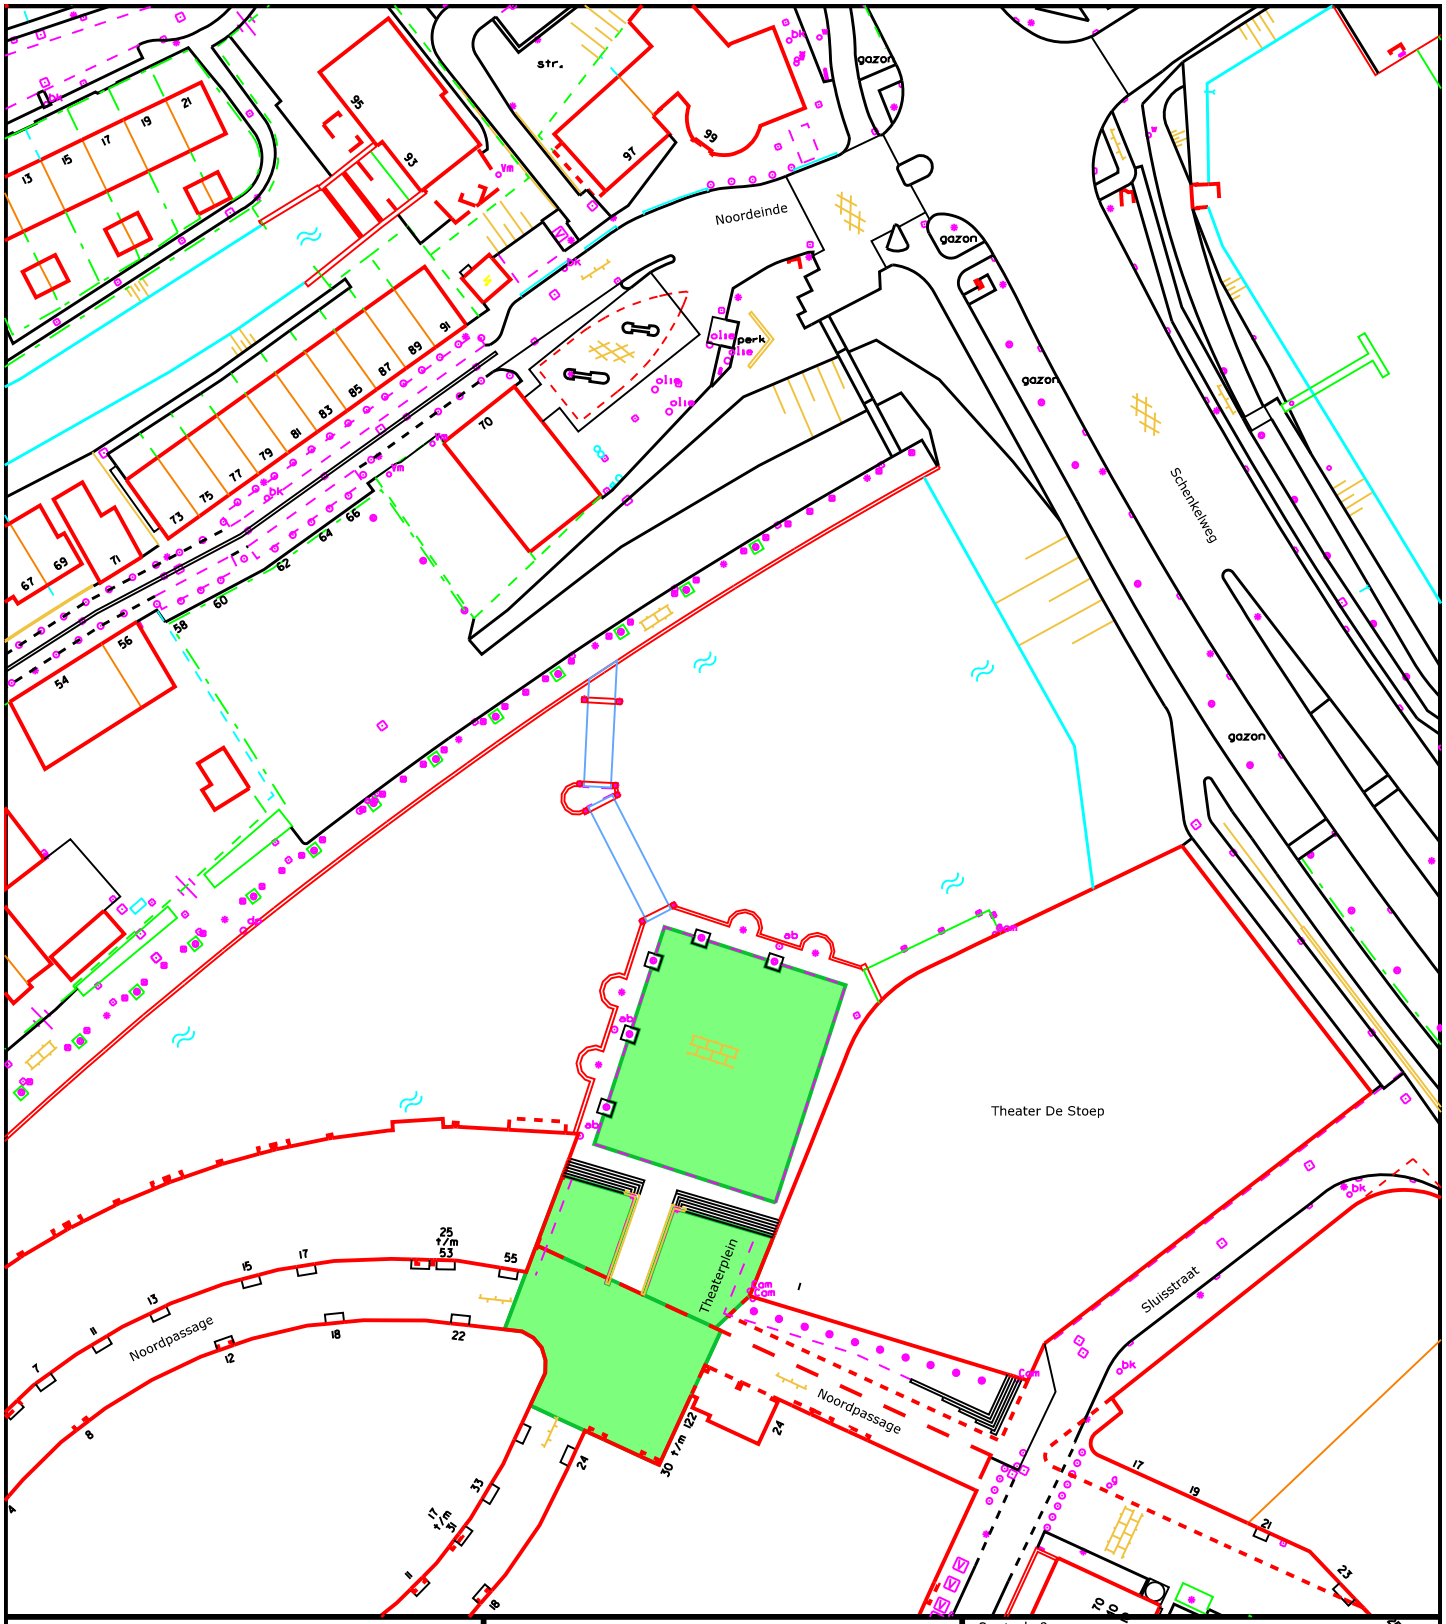

GEMEENTE NISSEWAARD


Concept	:	Controle 3 projectteam	:
Voorlopig	: Jan Rouw 24-01-2018	Ambtelijk Definitief	:
Controle 1 vakgroep	:	Vervallen	:
Controle 2 afdeling	:	Akkoord B&W	:

KAARTPRODUCTIE
Themakaarten Stedenbouw

Plattegrond evenementenlocaties
Locatie Theaterplein

Cluster	: Leefomgeving
Afdeling	: Projectleiding
Team	: Stedelijke Ontwikkeling
Tekenaar	: Jan Rouw
Schaal	: 1:1.000
Formaat	: A4
Besteknr.	:
Projectnr.	: 406204
Versie	:
Tek. nr.	: 01-60-1363

Postadres Postbus 25, 3200 AA Spijkenisse **Bezoekadres** Raadhuislaan 106, 3201 EL Spijkenisse
Telefoon 14 0181 **E-mail** gemeente@nissewaard.nl **www** nissewaard.nl

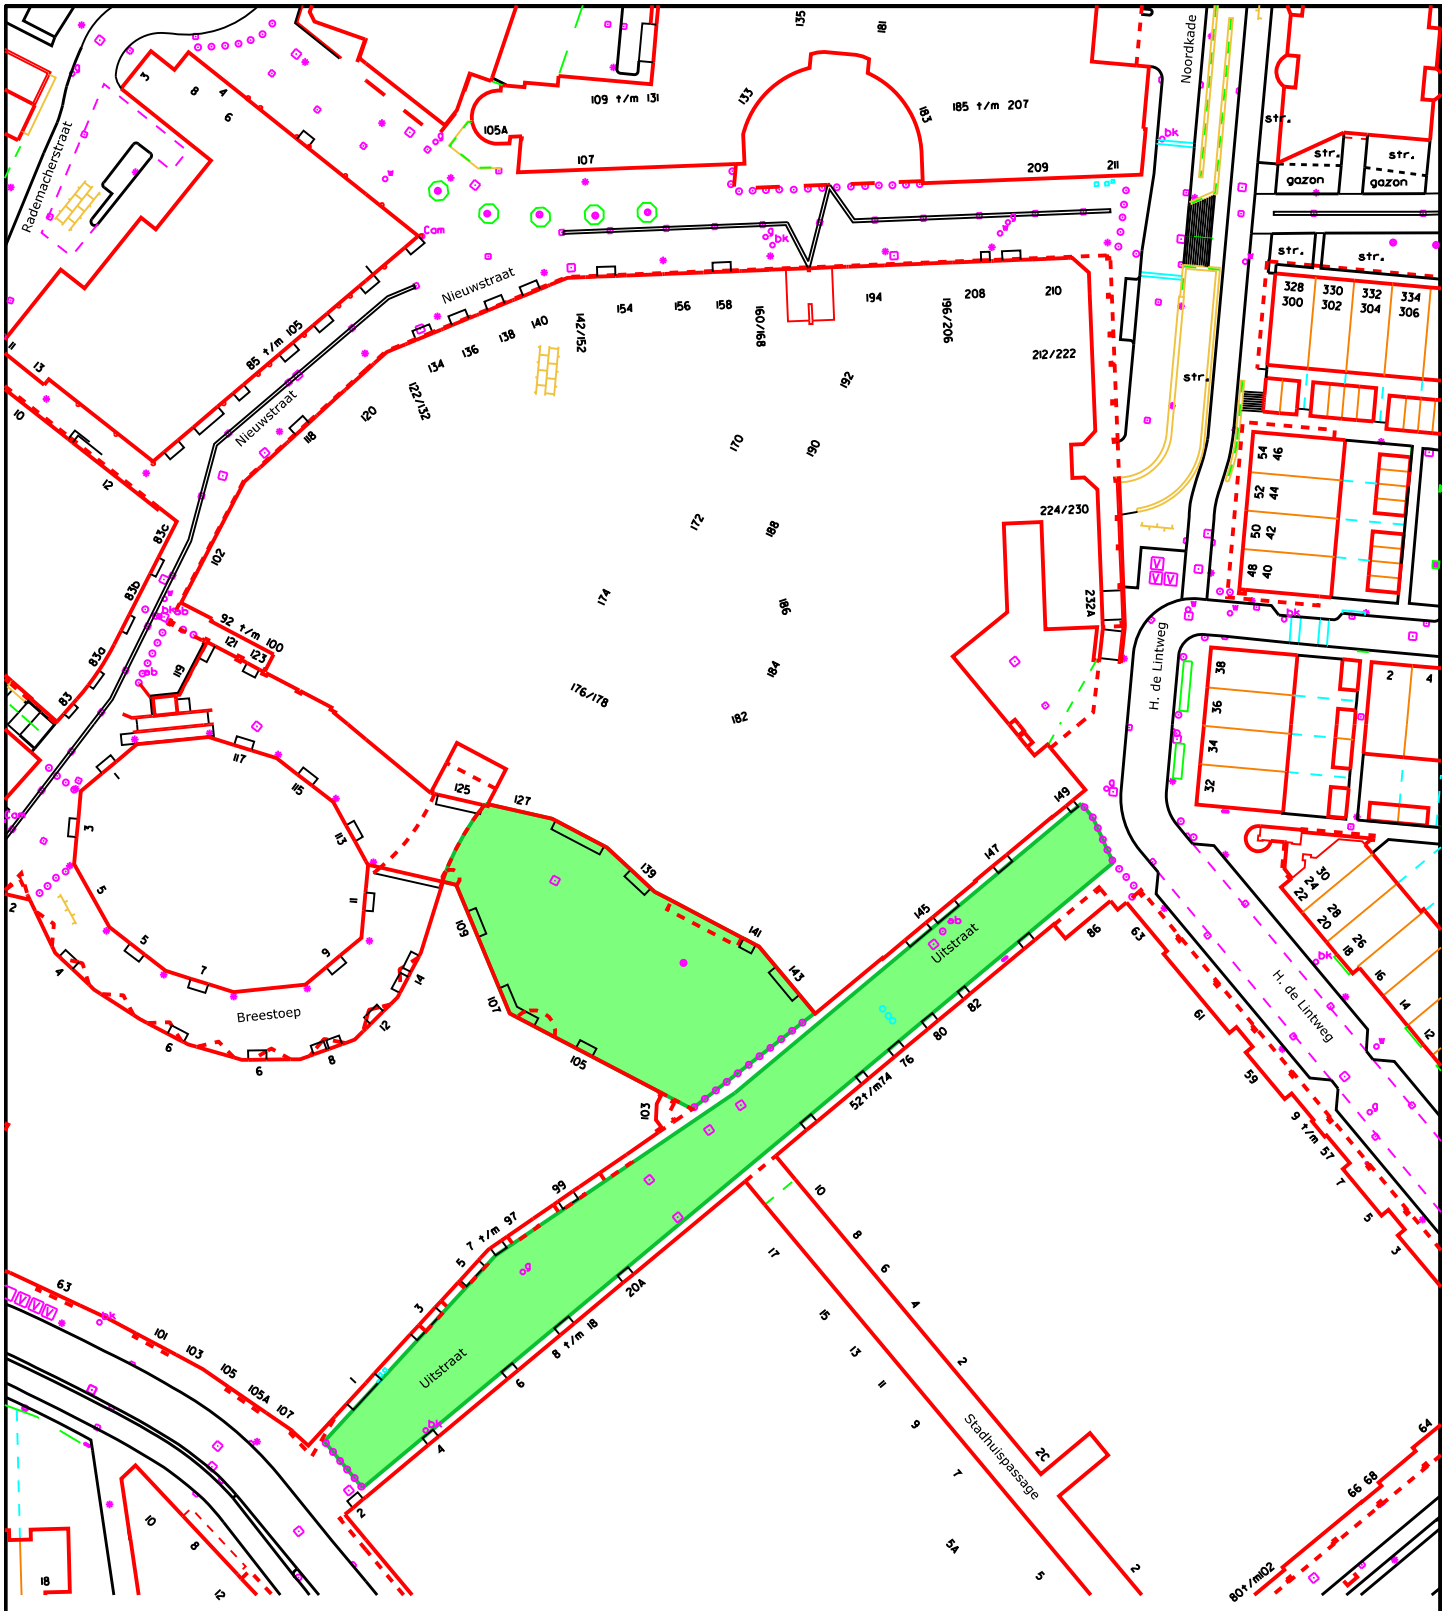

GEMEENTE NISSEWAARD

Concept	:	Controle 3 projectteam	:
Voorlopig	: Jan Rouw 24-01-2018	Ambtelijk Definitief	:
Controle 1 vakgroep	:	Vervallen	:
Controle 2 afdeling	:	Akkoord B&W	:

KAARTPRODUCTIE
Themakaarten Stedenbouw

Plattegrond evenementenlocaties
Locatie Uitstraat-Uitplein

Cluster	: Leefomgeving
Afdeling	: Projectleiding
Team	: Stedelijke Ontwikkeling
Tekenaar	: Jan Rouw
Schaal	: 1:1.000
Formaat	: A4
Besteknr.	:
Projectnr.	: 406204
Versie	:
Tek. nr.	: 01-60-1363-A

Postadres Postbus 25, 3200 AA Spijkenisse **Bezoekadres** Raadhuislaan 106, 3201 EL Spijkenisse
Telefoon 14 0181 **E-mail** gemeente@nissewaard.nl **www** nissewaard.nl