




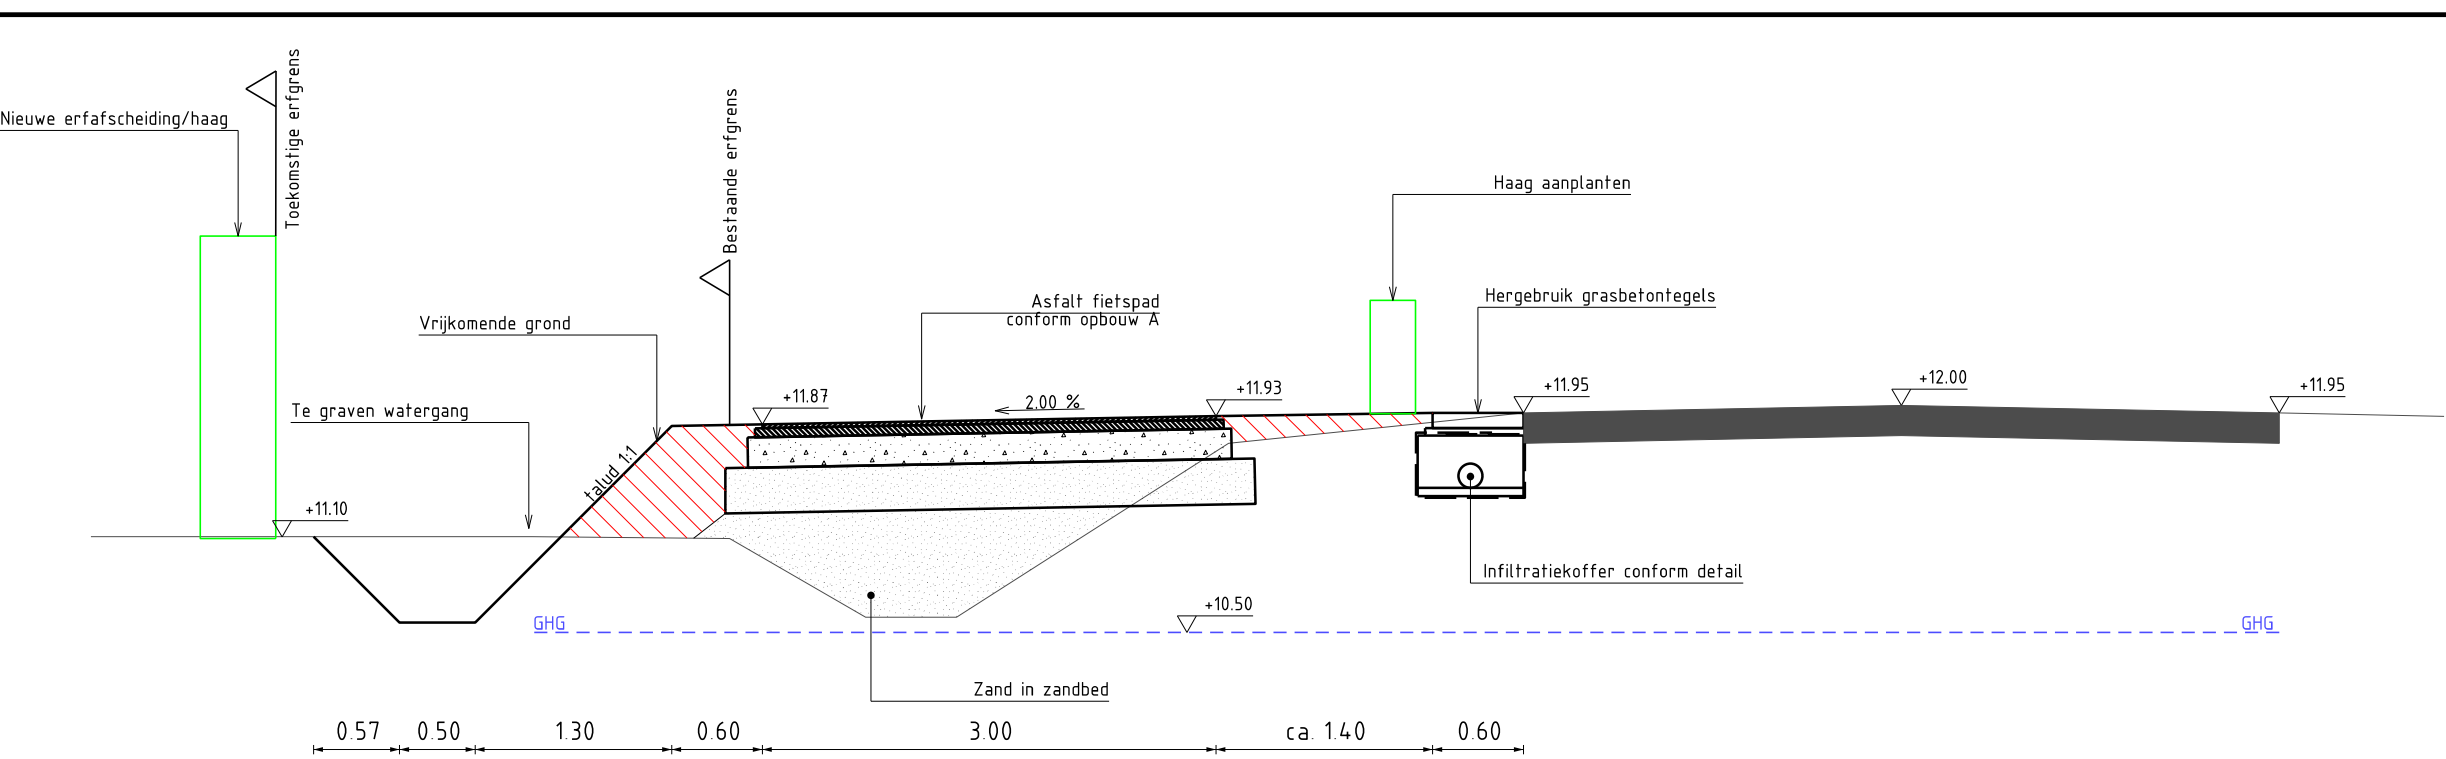


Doorsnede 1-1
Schaal 1:50

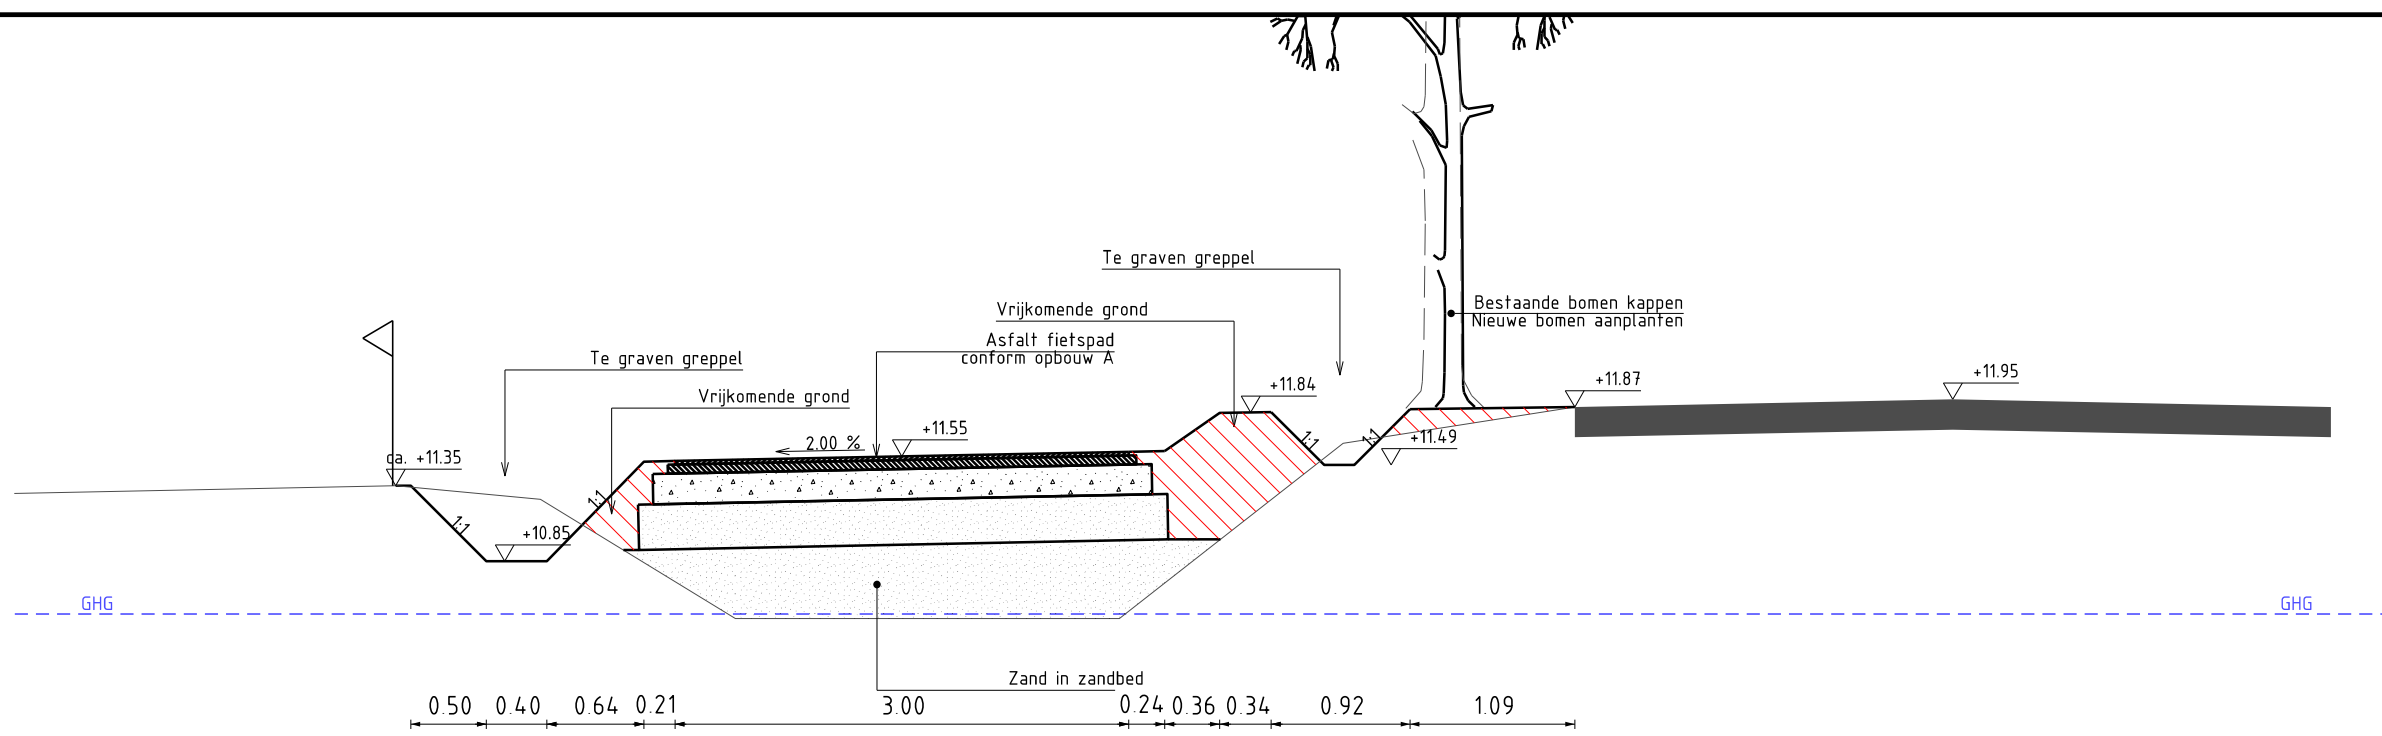


Doorsnede 2-2
Schaal 1:50

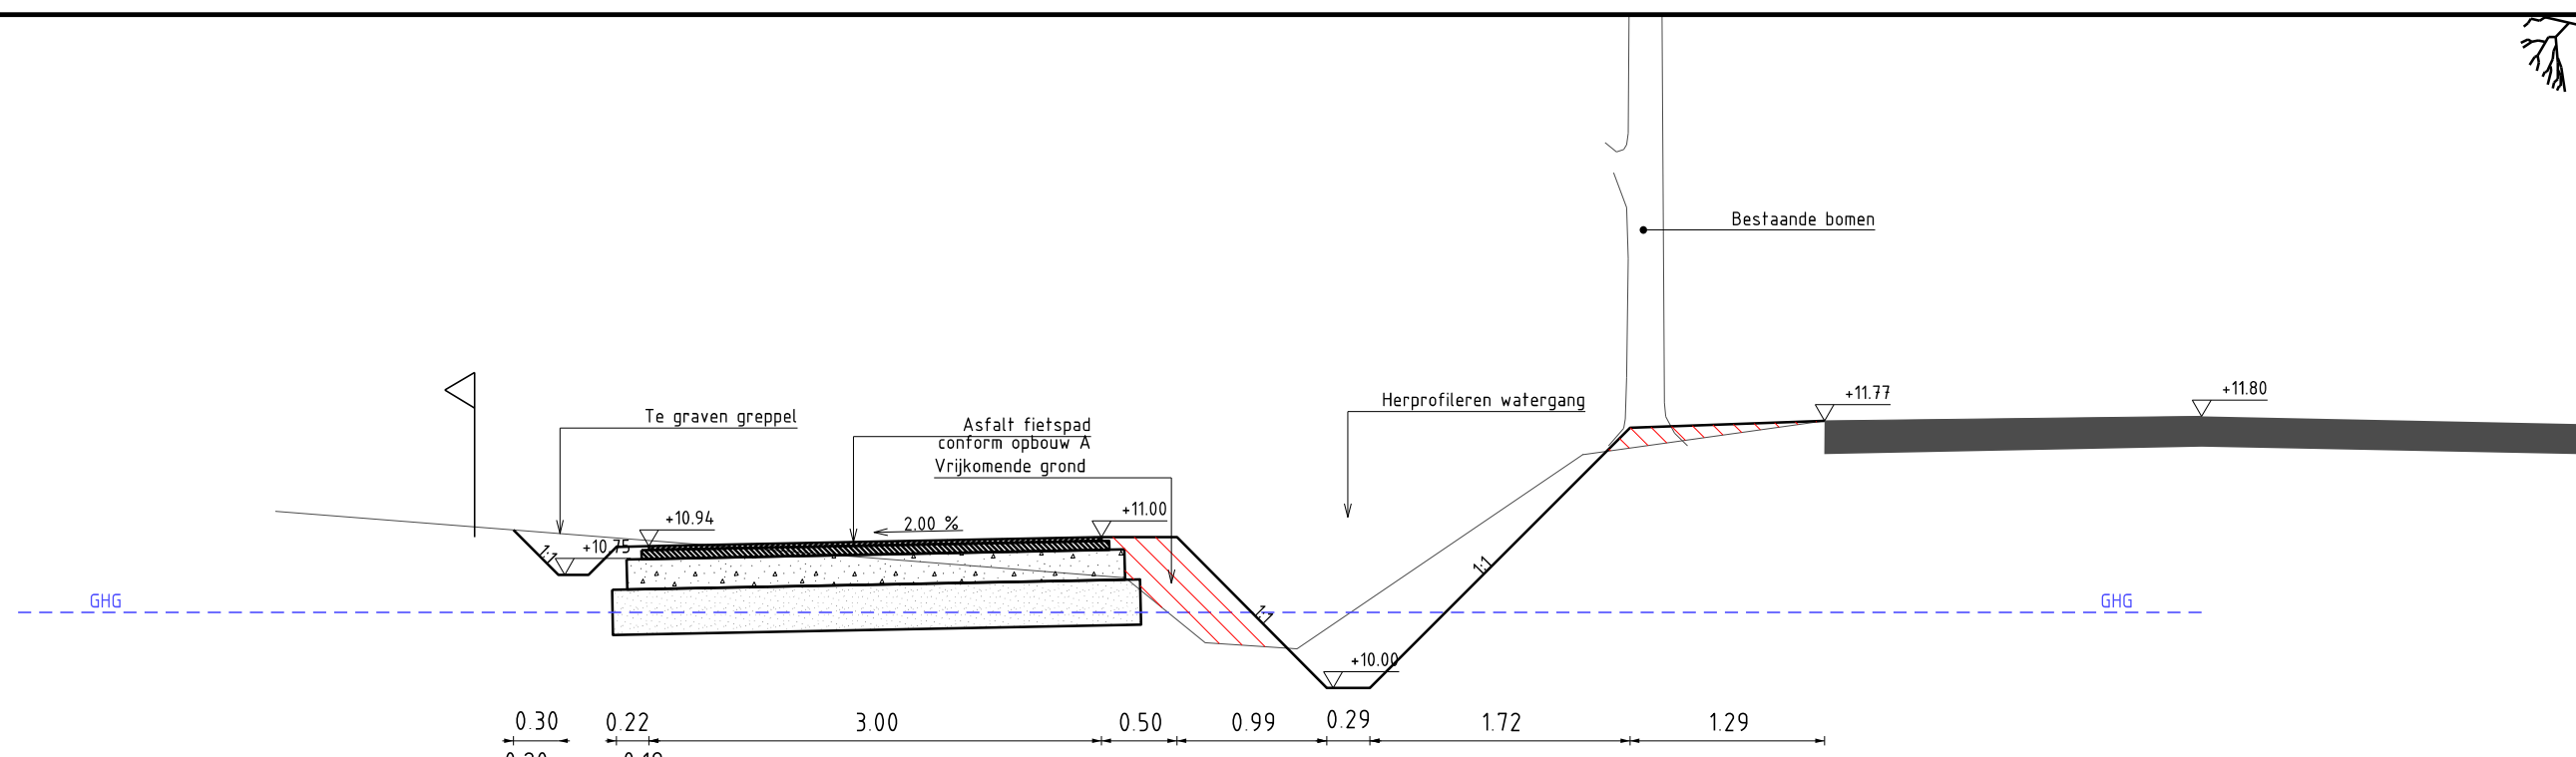


Doorsnede 3-3
Schaal 1:50

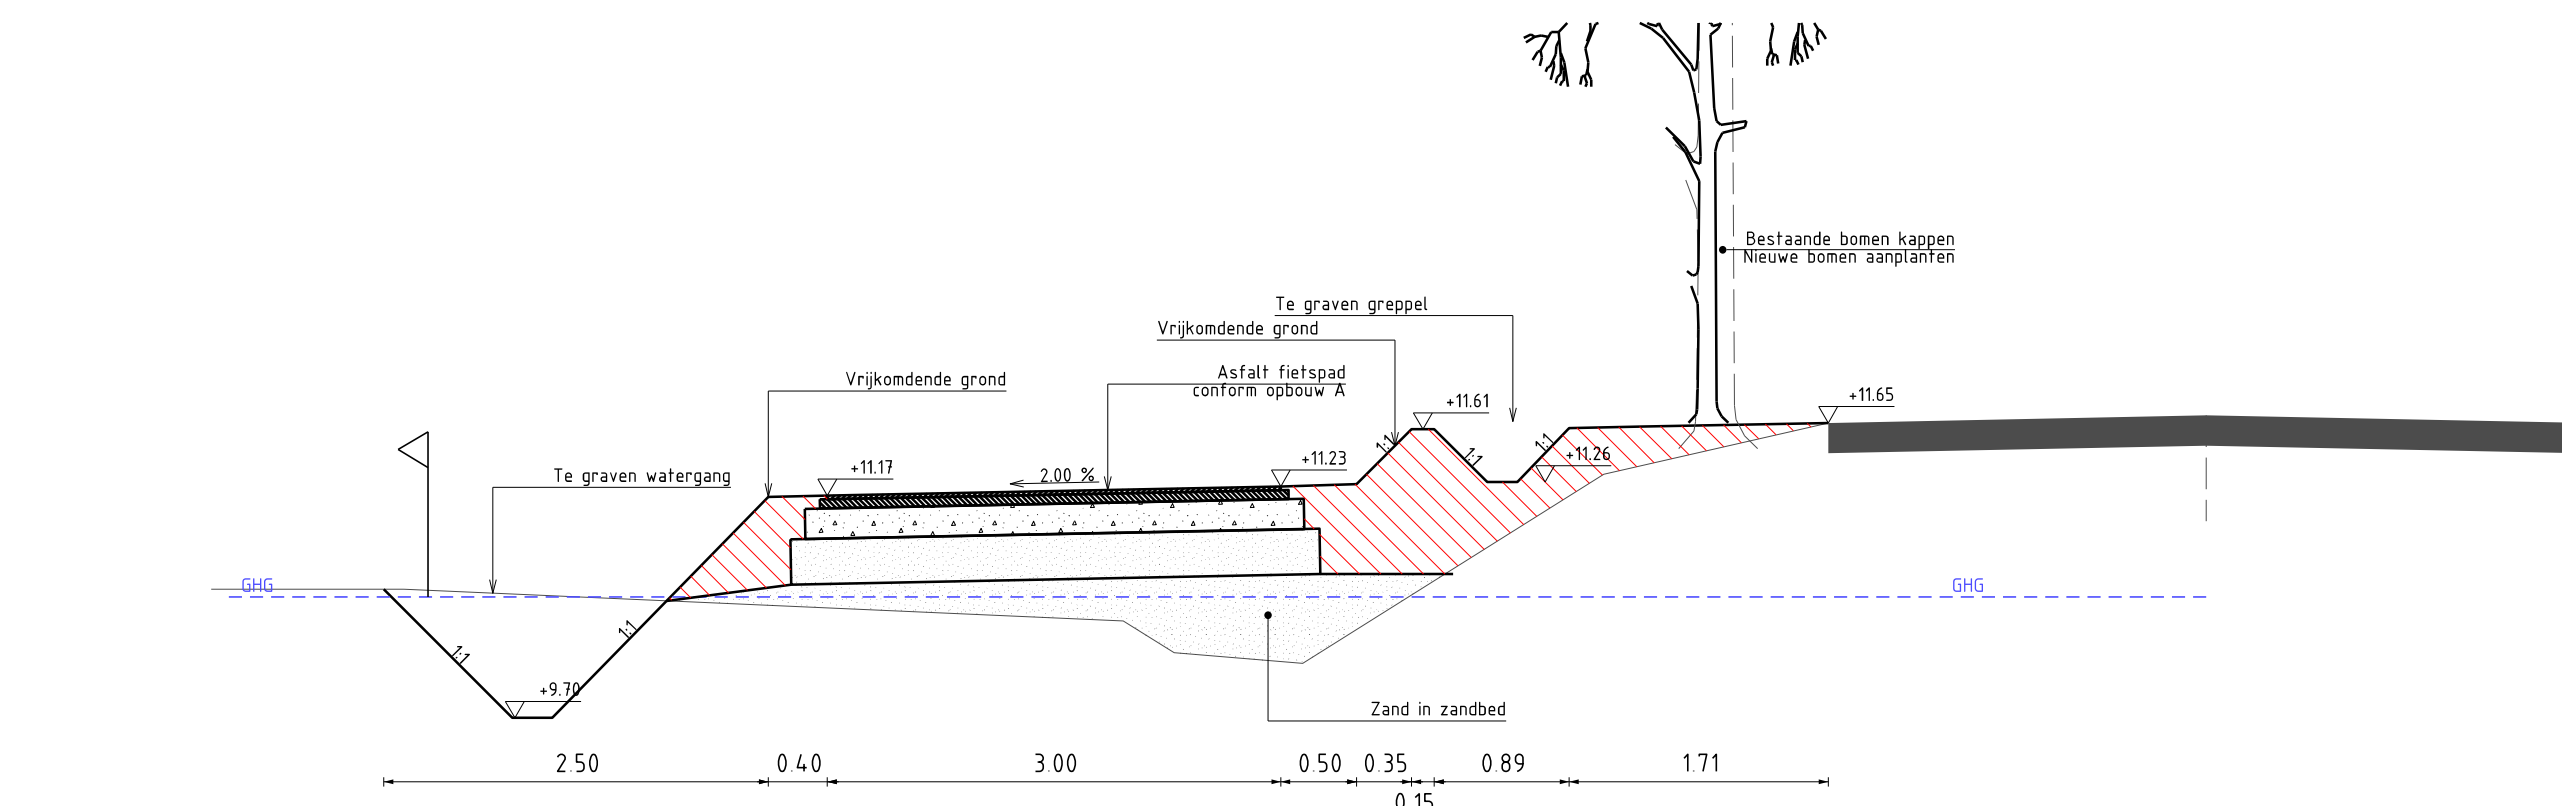


Doorsnede 4-4
Schaal 1:50

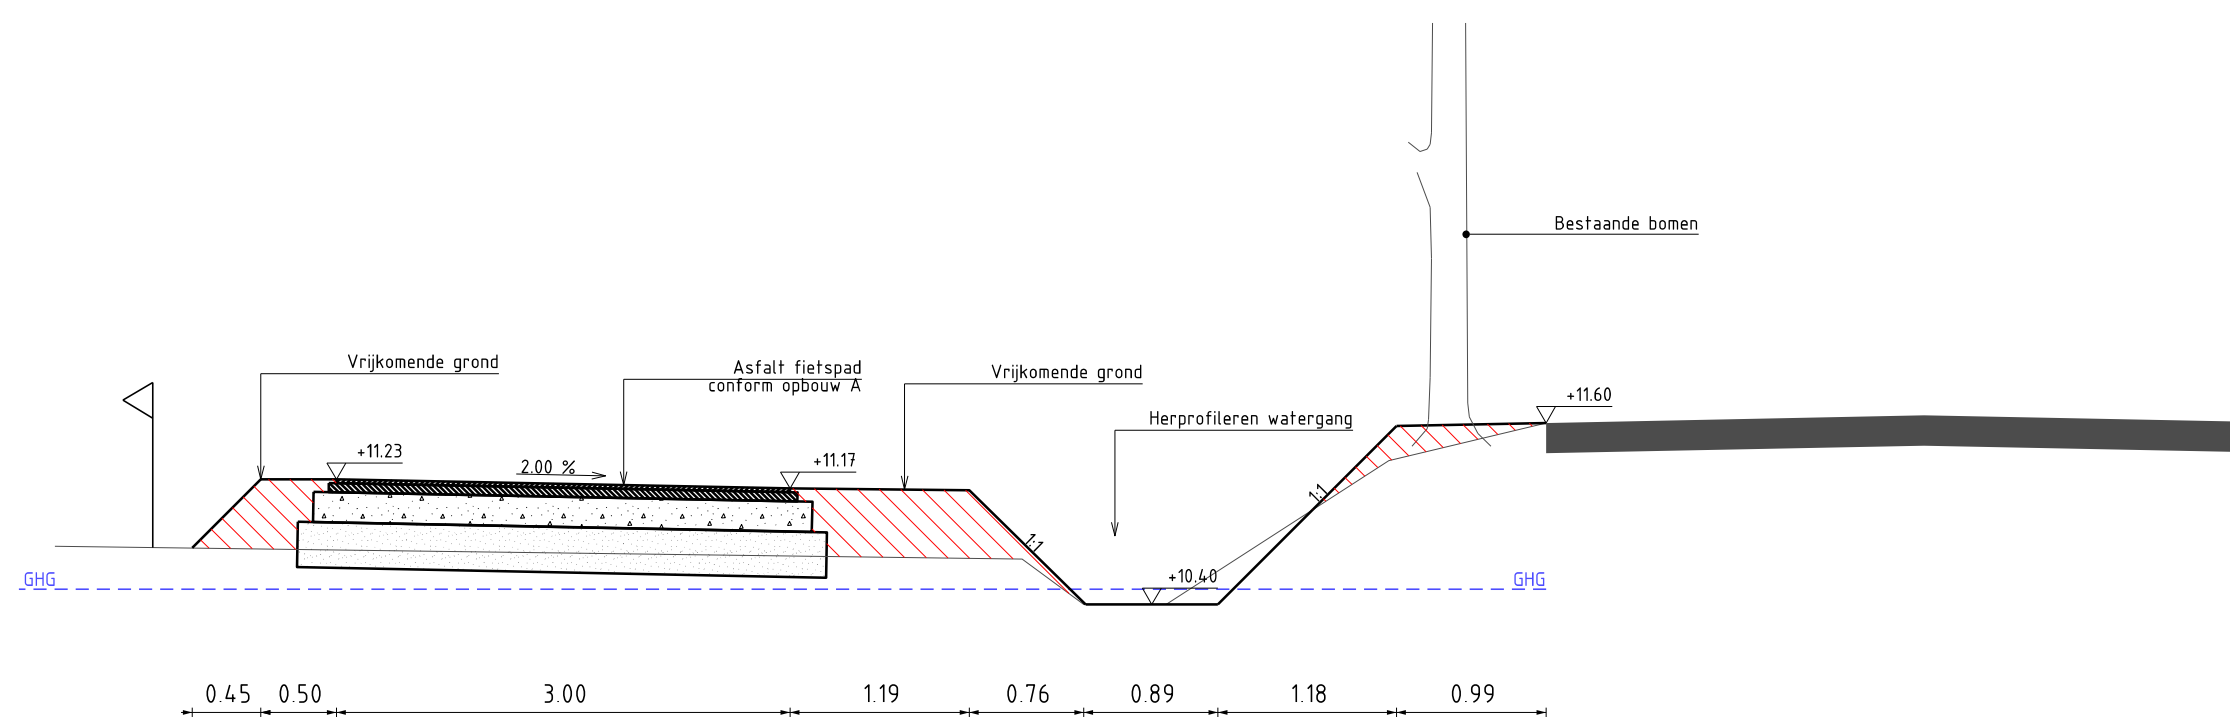


Doorsnede 5-5
Schaal 1:50

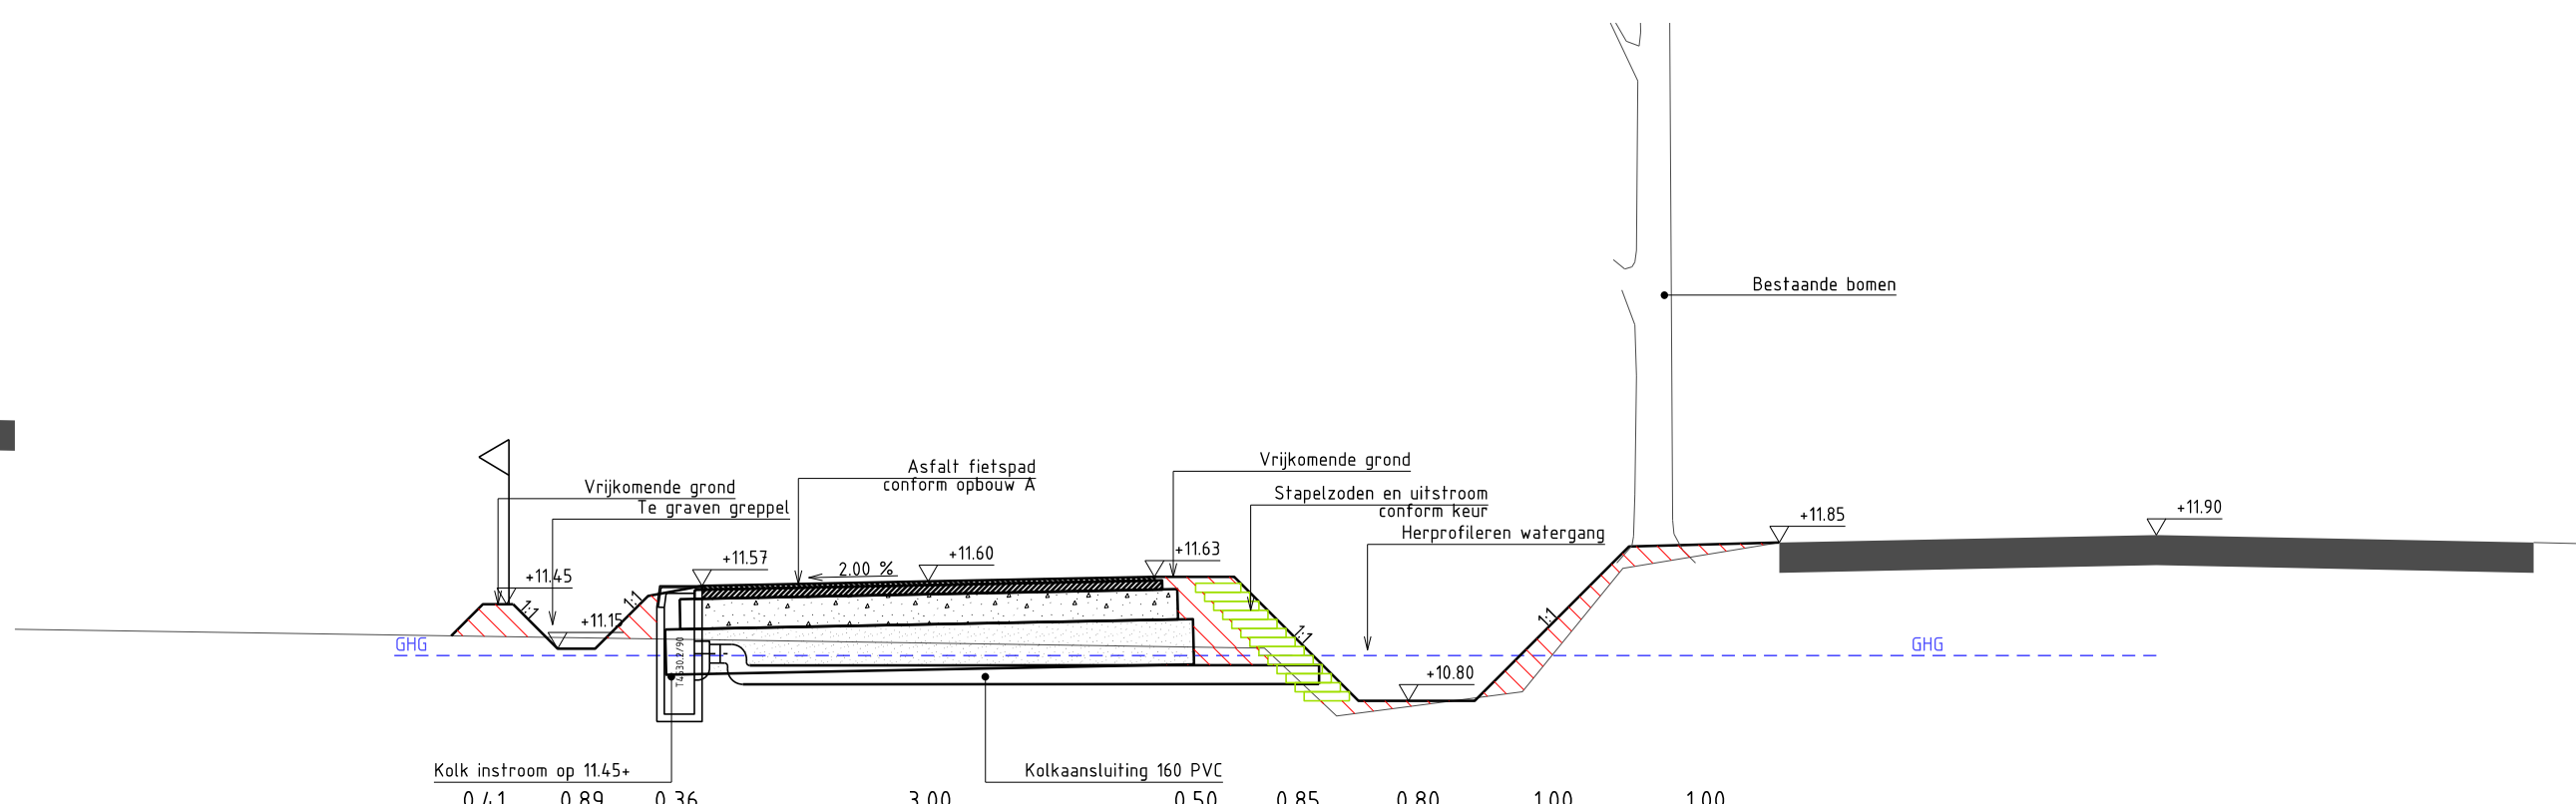


Doorsnede 6-6
Schaal 1:50

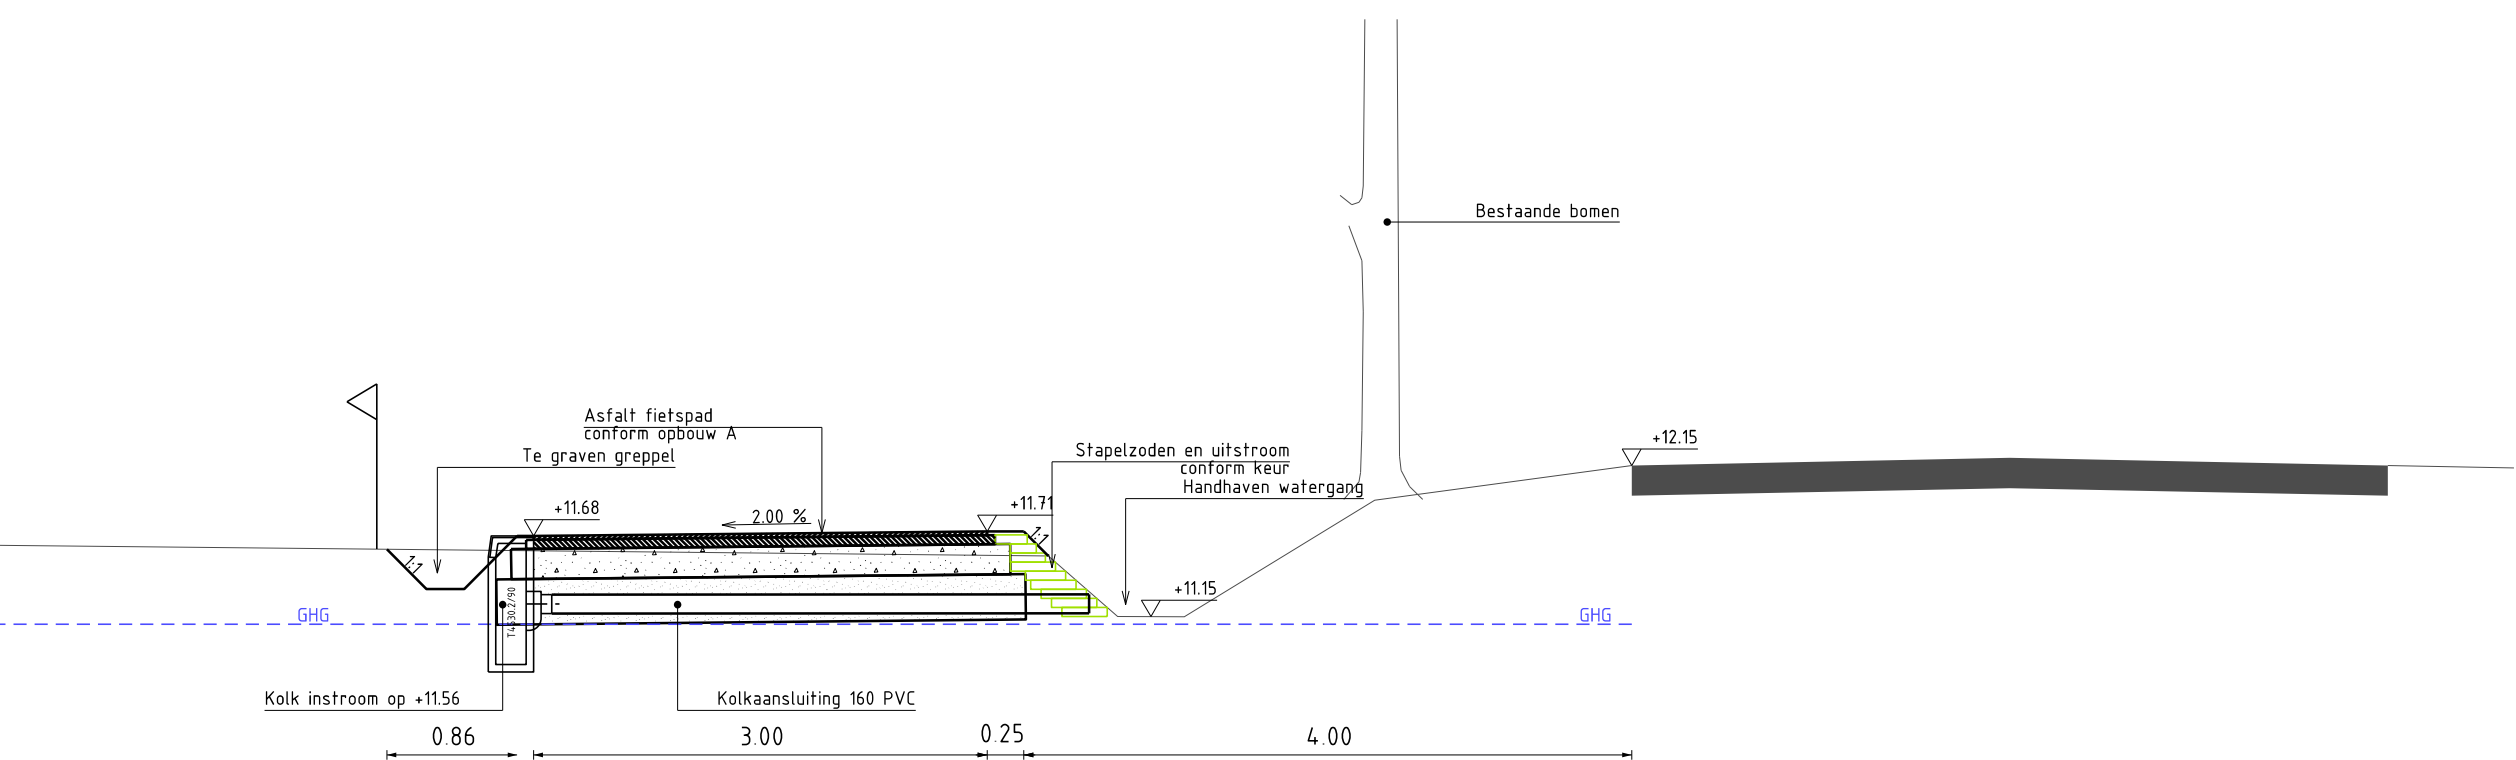


Doorsnede 7-7
Schaal 1:50

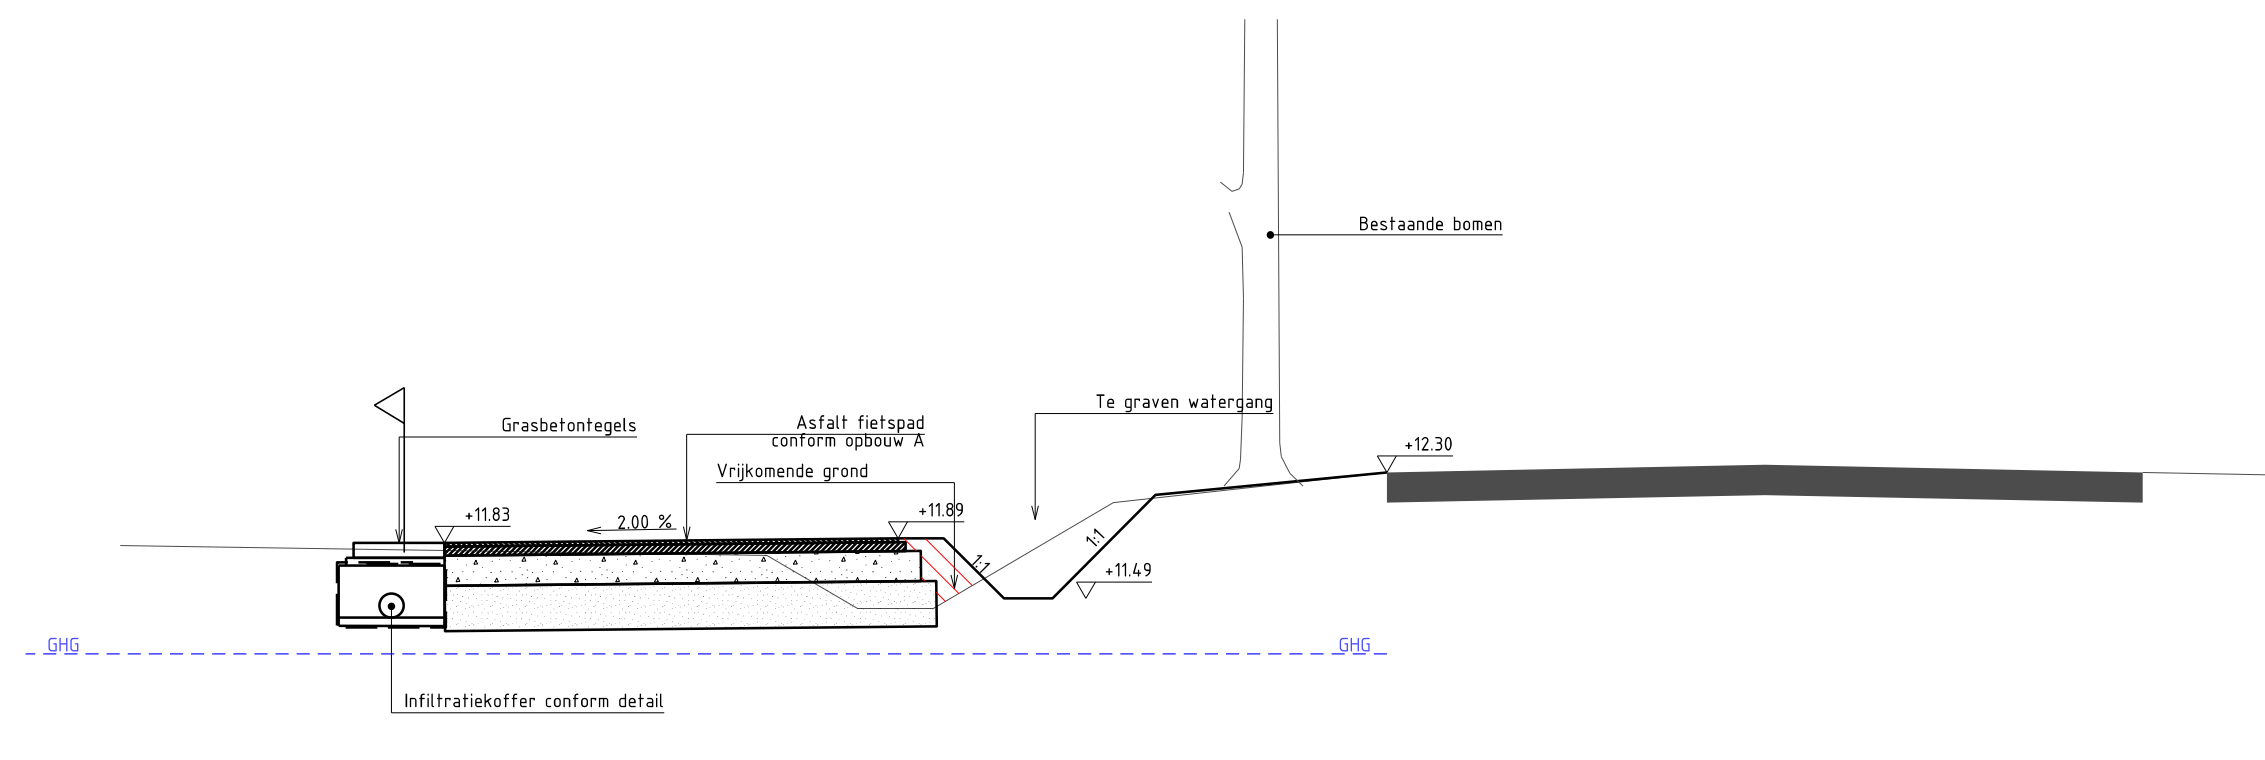


Doorsnede 8-8
Schaal 1:50

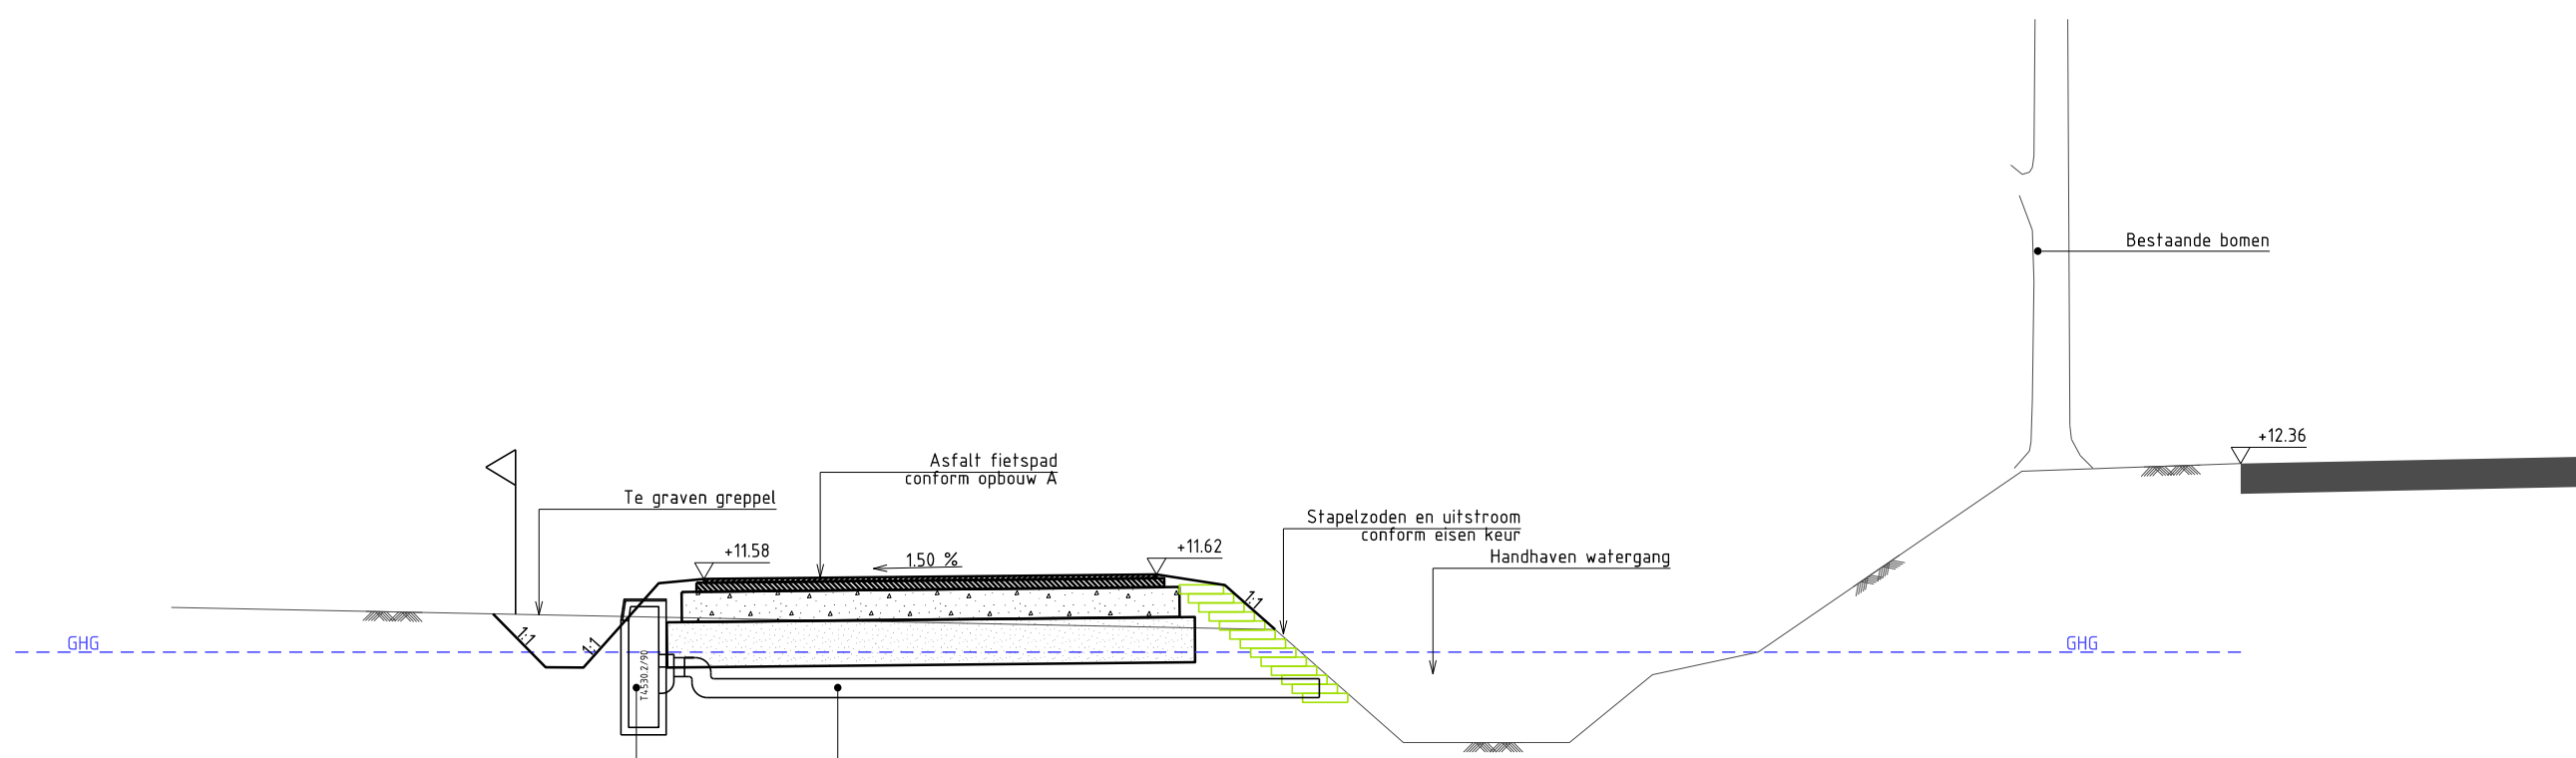


Doorsnede 9-9
Schaal 1:50

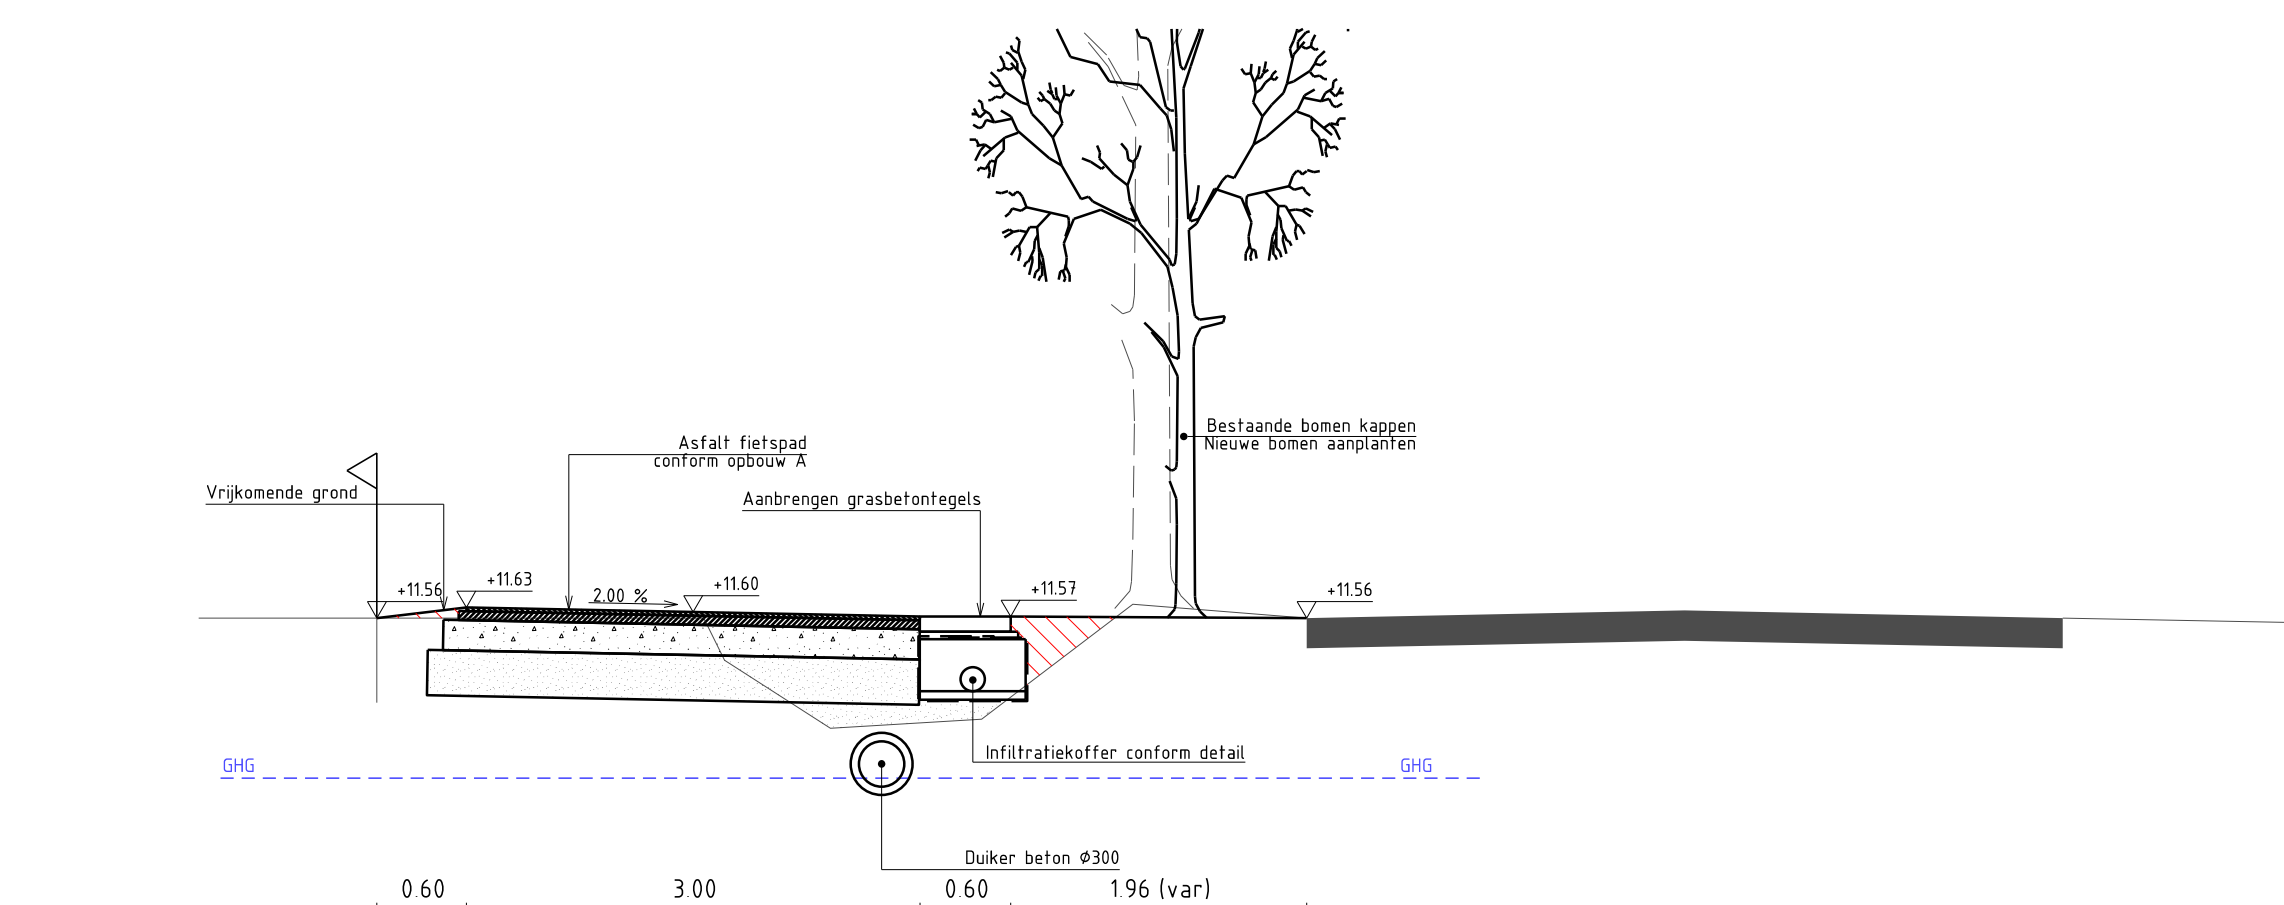

Doorsnede huisnr 5
Schaal 1:50

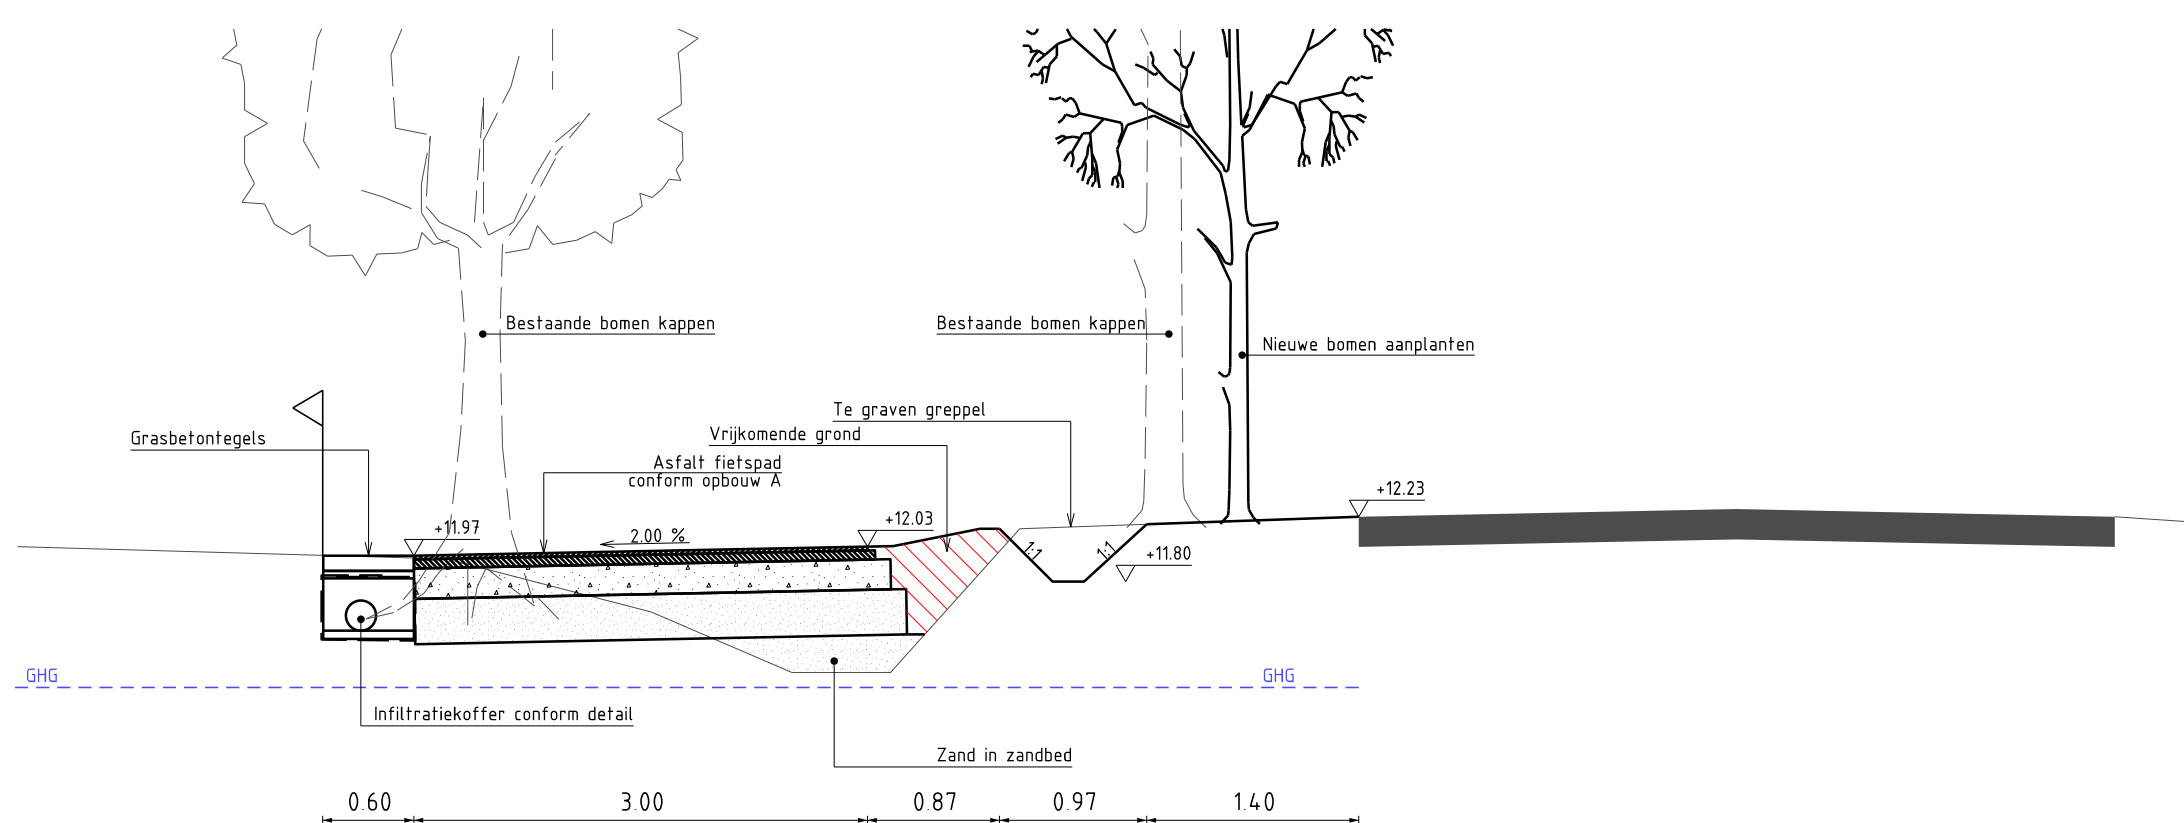

Doorsnede huisnr 7
Schaal 1:50

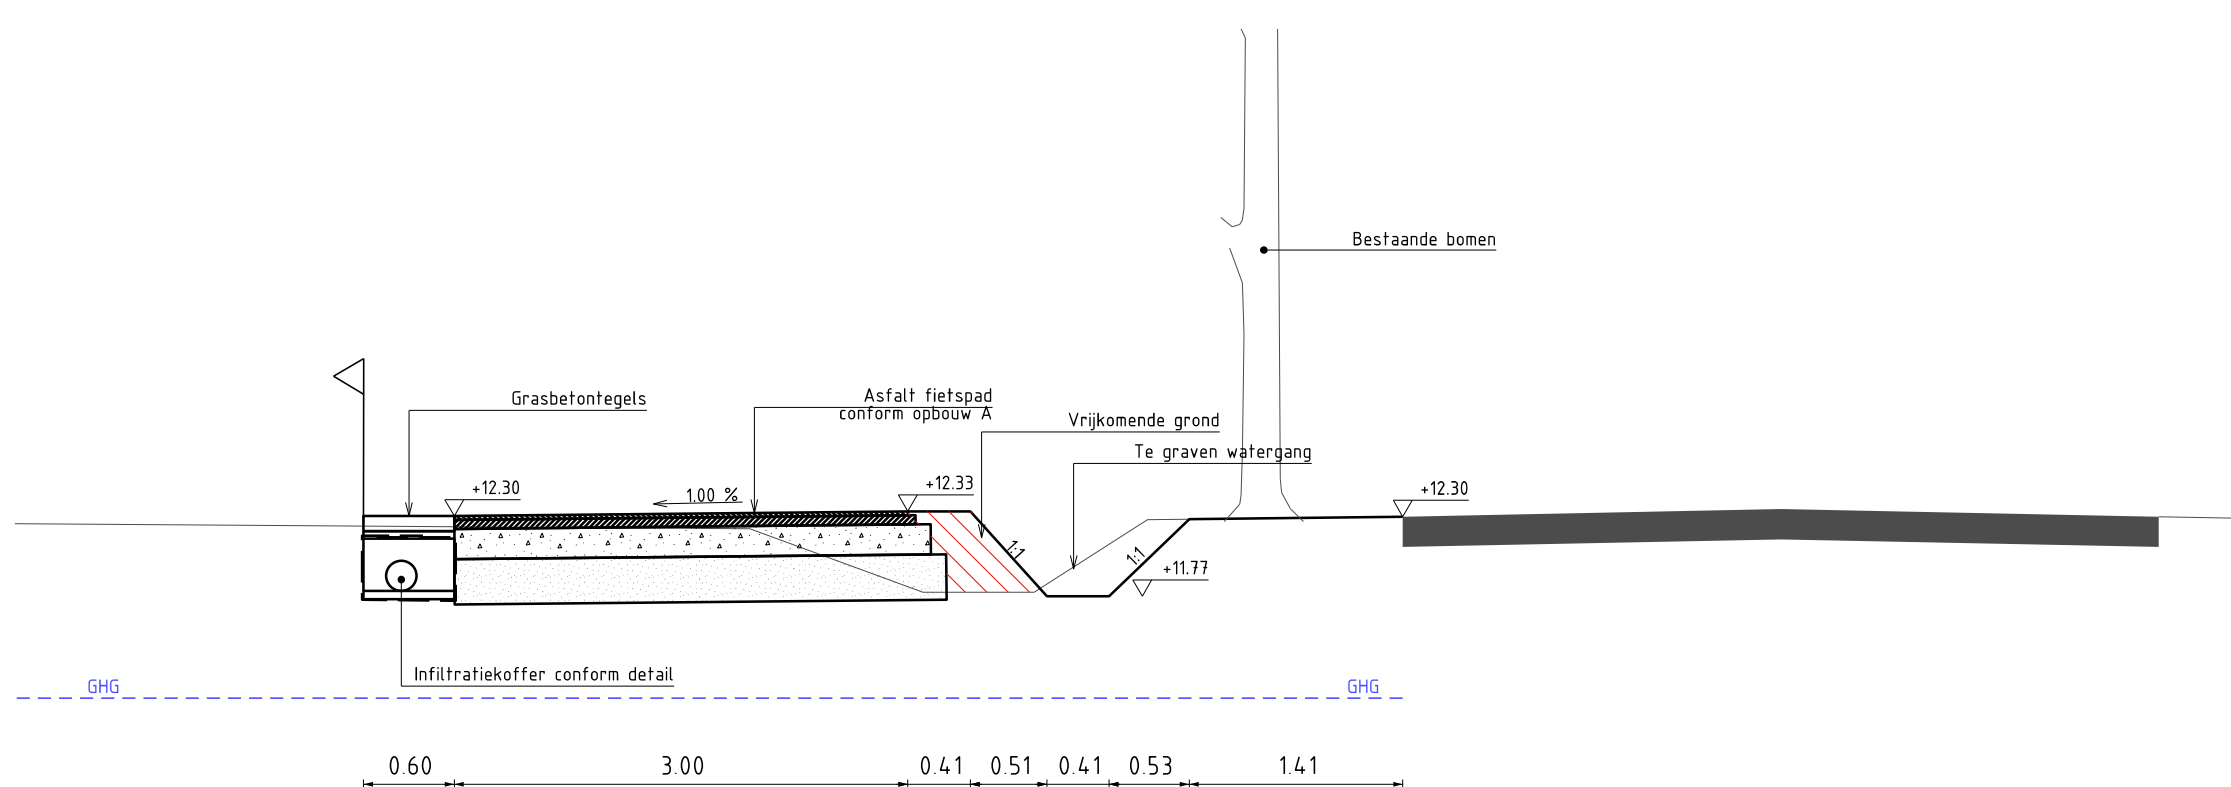

Doorsnede huisnr 9
Schaal 1:50

Overzicht tekeningen:

Nummer	Datum	Door
170631	02-11-2017	MD
170632	18-12-2017	MD
170633	...	...
170634	...	...

Revisie:

Nummer	Datum	Door
0	02-11-2017	MD
1	18-12-2017	MD
2	...	...
3	...	...



Akertech Adviseurs BV
Handelweg 5
Postbus 89
5870 AB Oudehul
Telefoon 013-5229900
www.akertech.nl

Project: **Fietspad Heizenschedijk**
Onderdeel: **Dwarsprofielen**
Opdrachtgever: **Gemeente Oisterwijk**

Formaat: A1+	Projectnummer: 2016026	Tekeningnummer: 170632	Revisie: 1
Schaal: 1:50	Bestek: -		
Opsteller: M. van Dalen	Status: CONCEPT		