



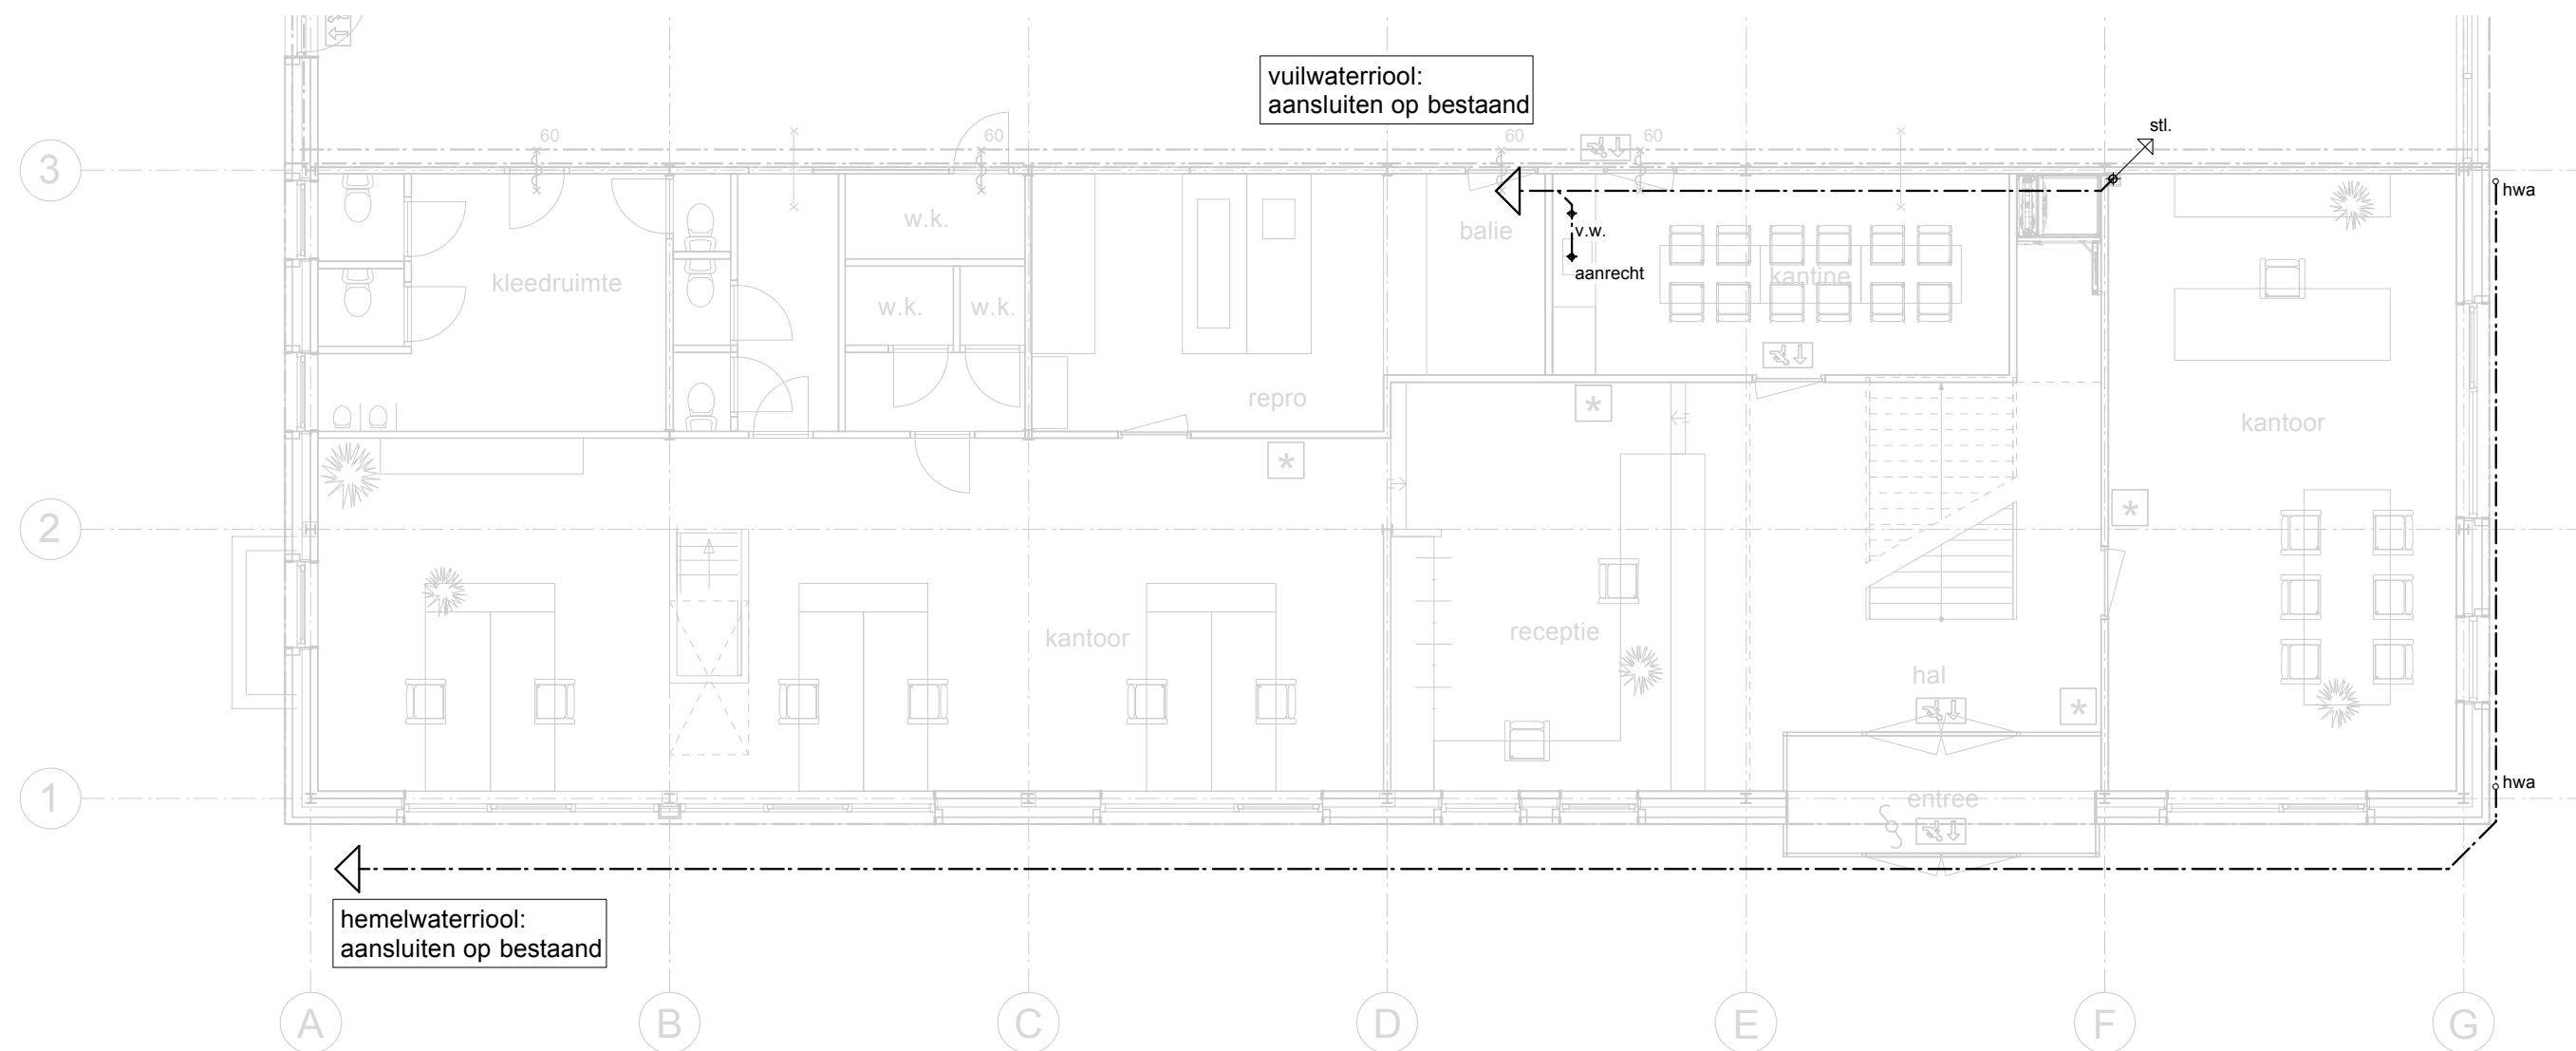

begane grond

diameters grond- en verzamelleidingen volgens berekeningen installateur, e.e.a. volgens NEN 3215 en NPR 3216

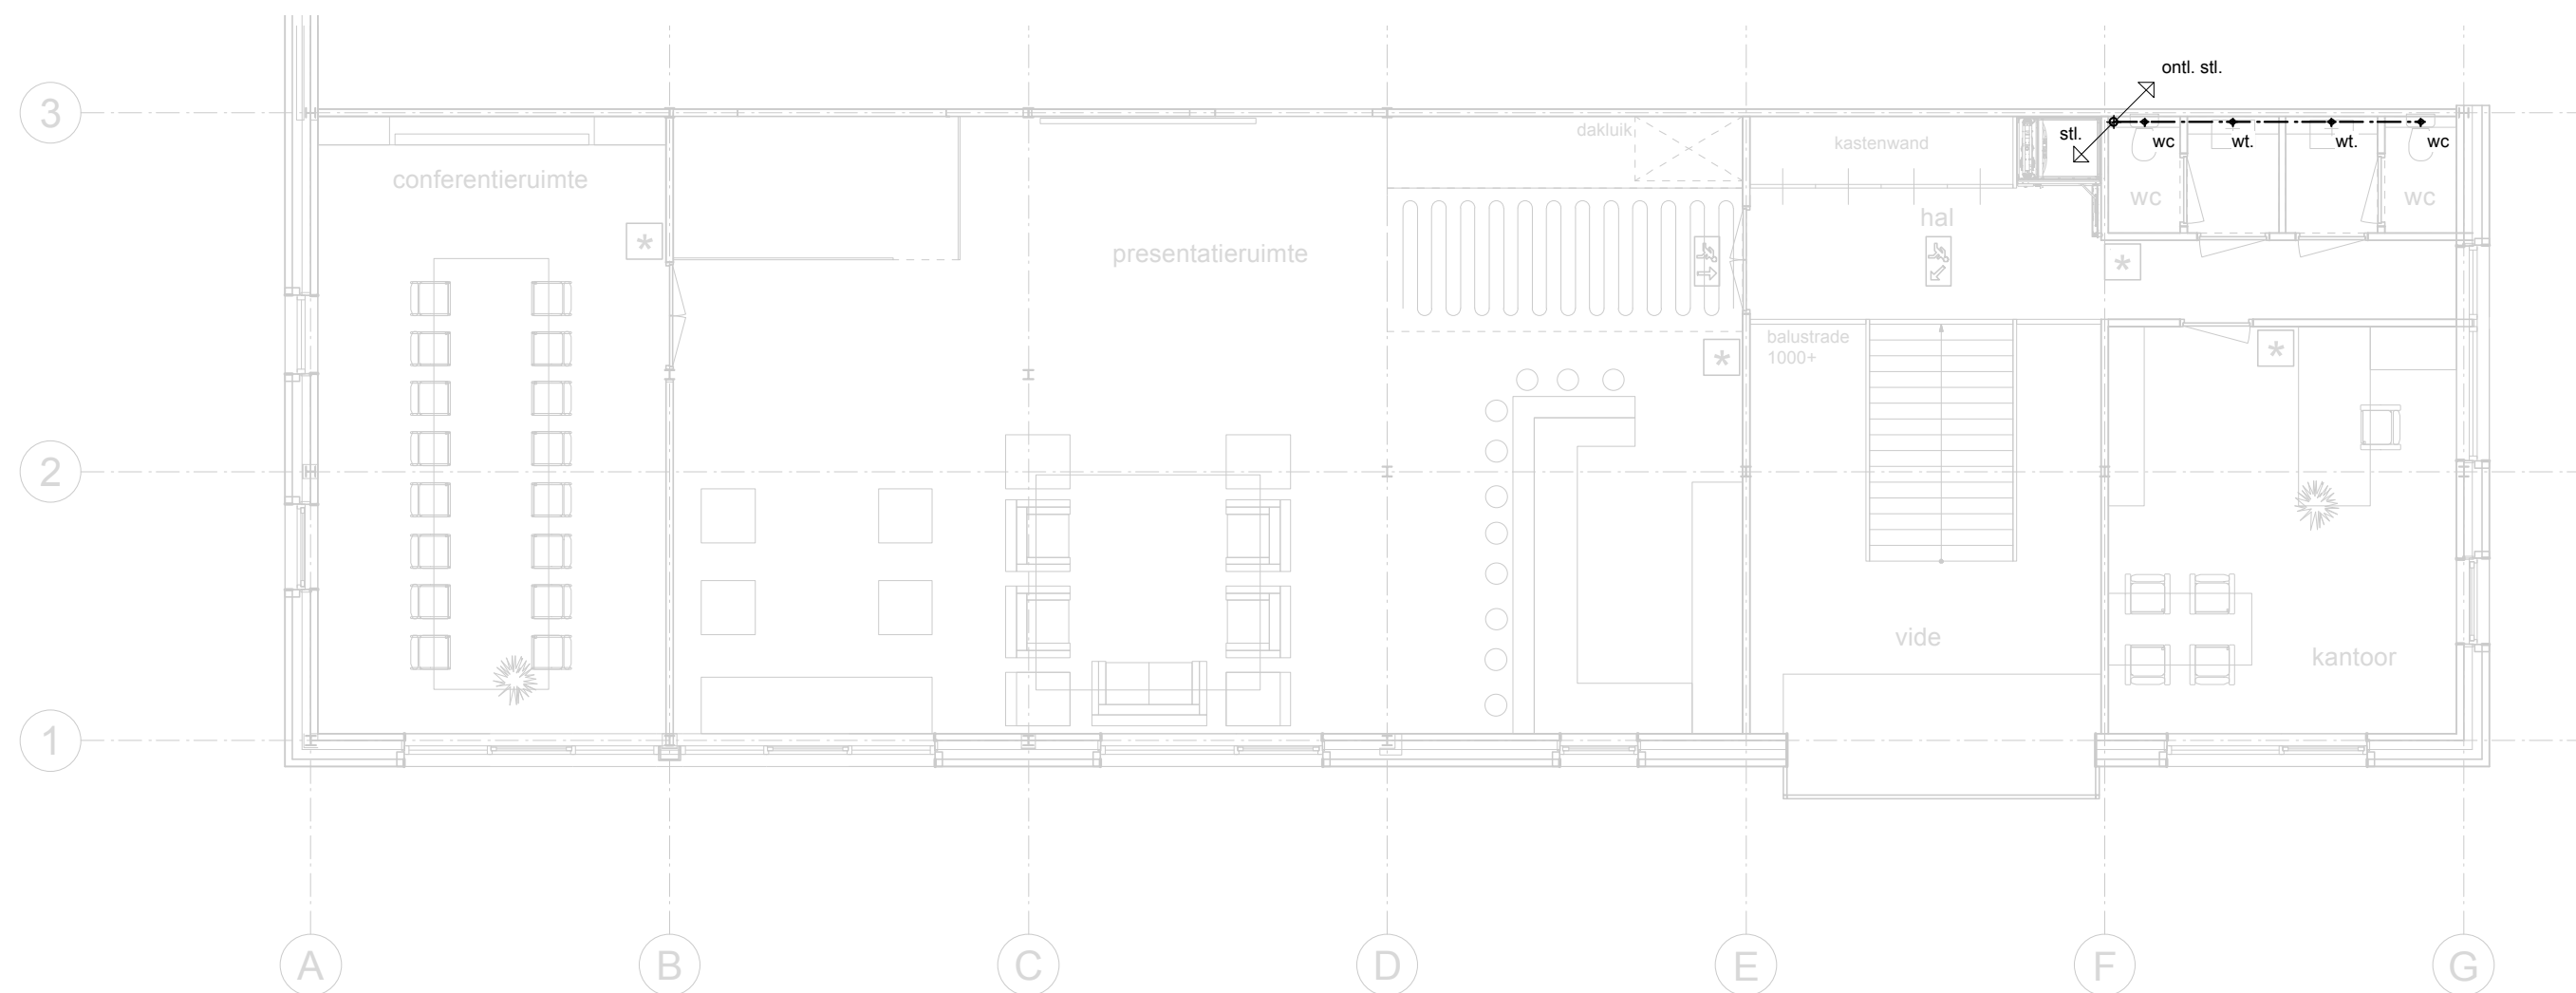

verdieping

renvooi

hwa. hemelwaterafvoer ø80
os. ontstoppingsstuk
stl. standleiding

wt. wastafel ø 50
a. aanrecht ø 50
wc watercloset ø 110
v.w. vaatwasser ø 75

riolering

Betreft : Uitbreiding - verbouw kantoor
aan de Nijverheidsweg 3 te Vorden.
Opdrachtgever : **RIHO Climate Systems**
Nijverheidsweg 3
7251 JV Vorden
0575 555 999

bestektekening

Schaal : 1: 100
Get. : t.n.
Datum : 07-03-2018

Gew. :
Gew. :
Gew. :
Gew. :
Gew. :
Gew. :

Leeftang
LEEFLANG ARCHITECTUUR

Raadhuisstraat 1a 7251 AA Vorden
Tel. 0575-552737
Fax. 0575-551724
E-mail Architectenburo@LeeftangArchitectuur.nl