


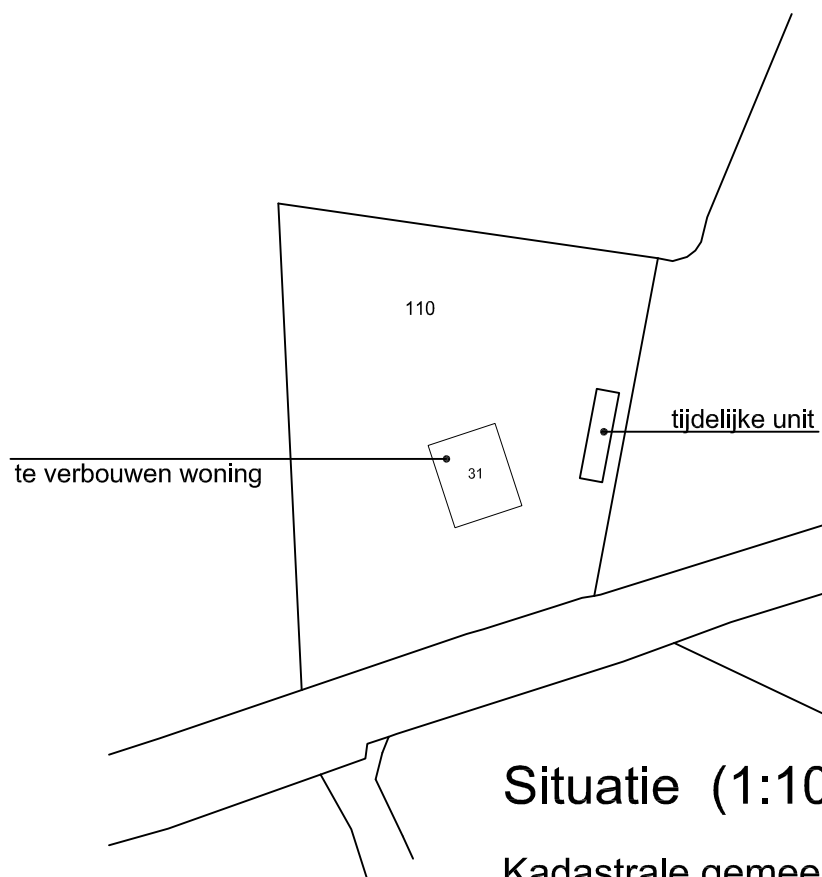

Situatie (1:1000)

Kadastrale gemeente

HENGELO (GLD)

Sectie

P

Perceel

110

onderwerp: Plaatsen tijdelijke unit aan de Varsselseweg 31 te Hengelo

onderdeel: Aanvraag Omgevingsvergunning

aanvrager: dhr. D.A. Olthof en mevr. M. te Stroet
7255 NN Hengelo (gld) 06-83241388/06-12061800

schaal: 1:1000

get.: 21-03-18 ej

gew.: