
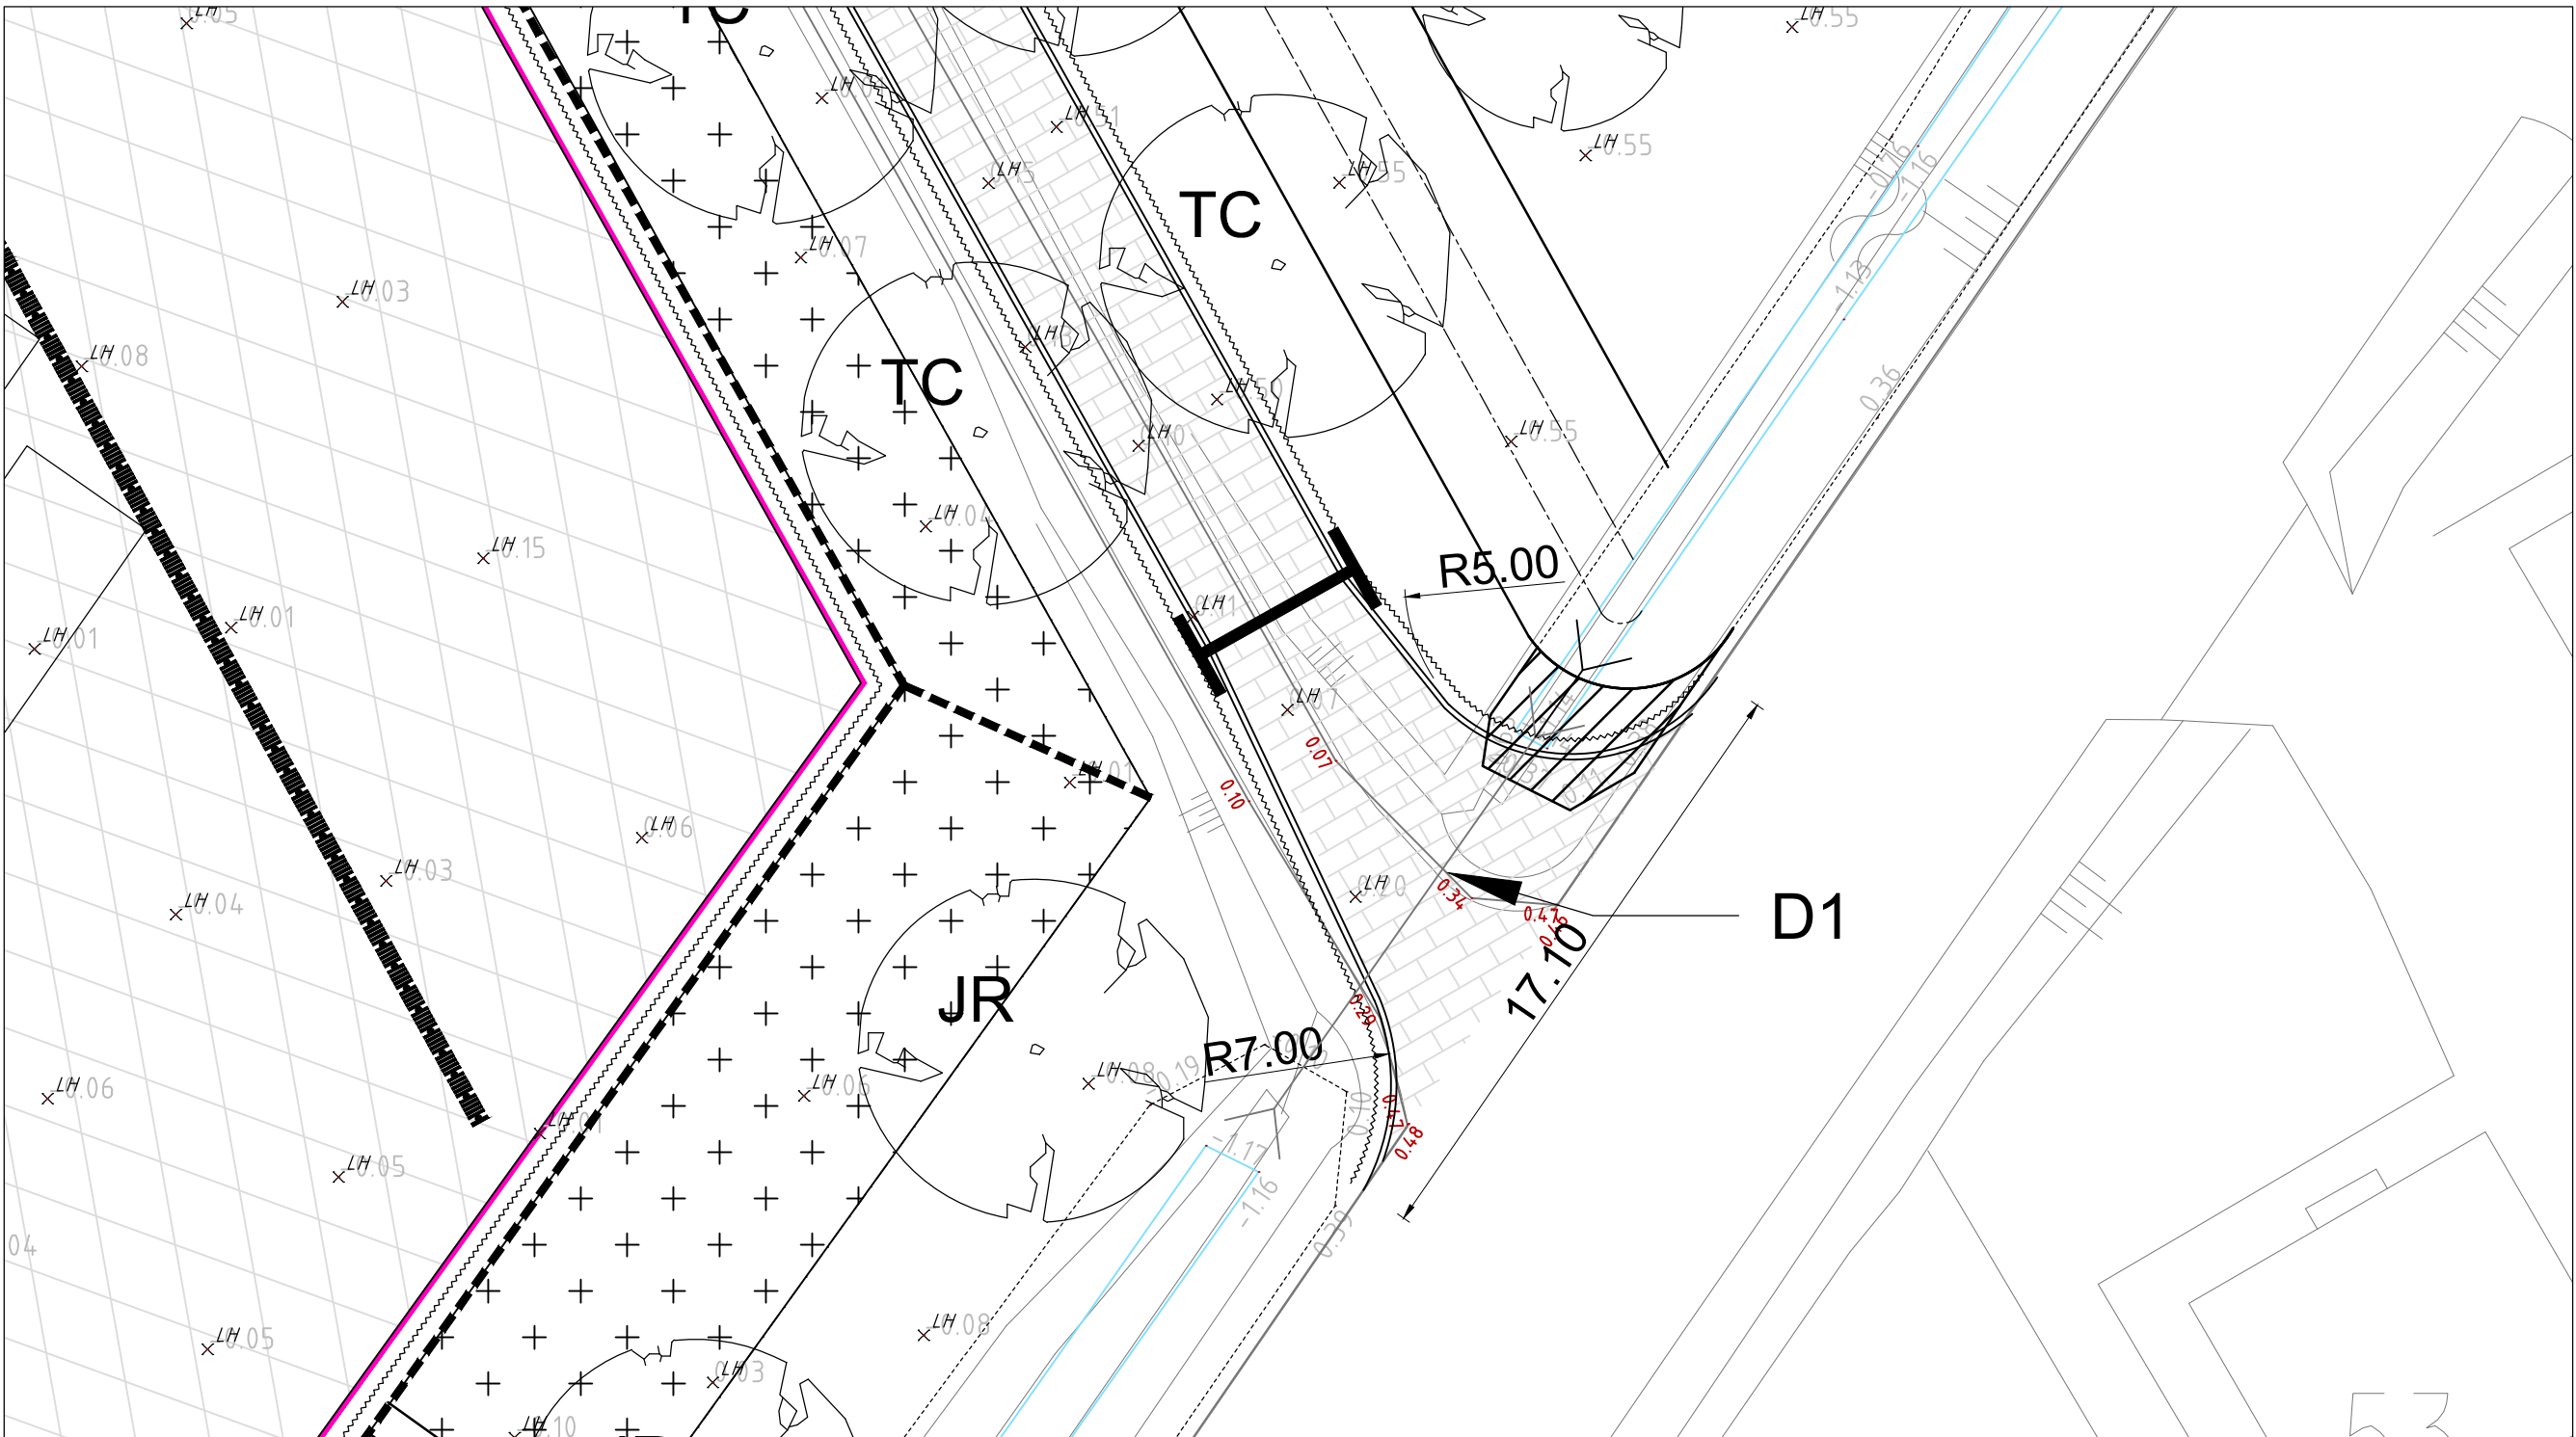
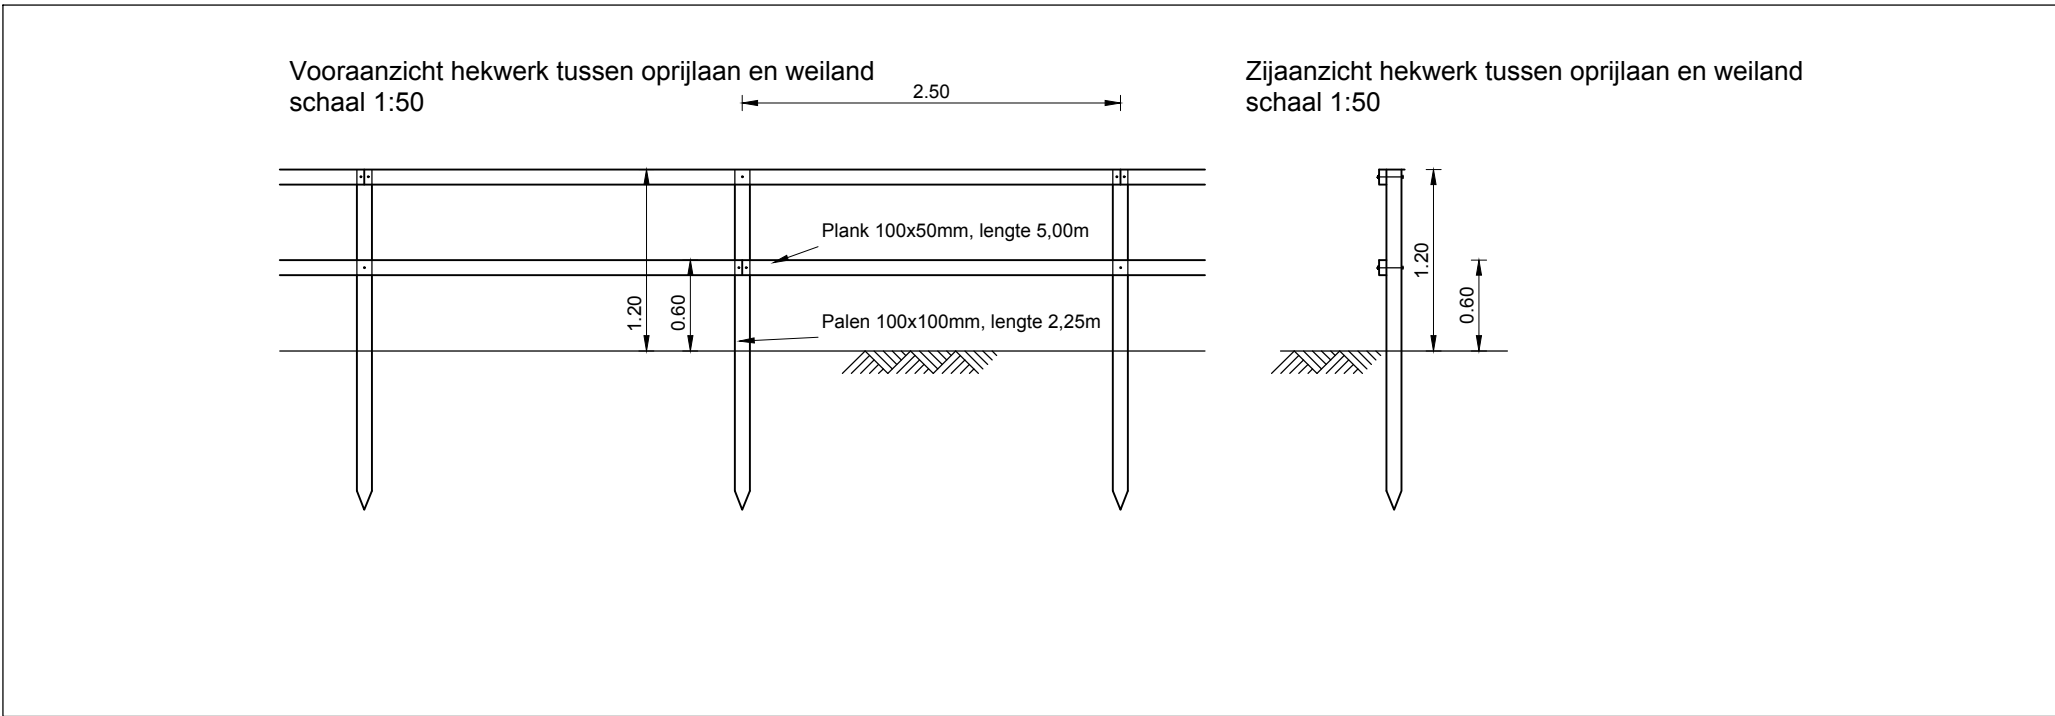
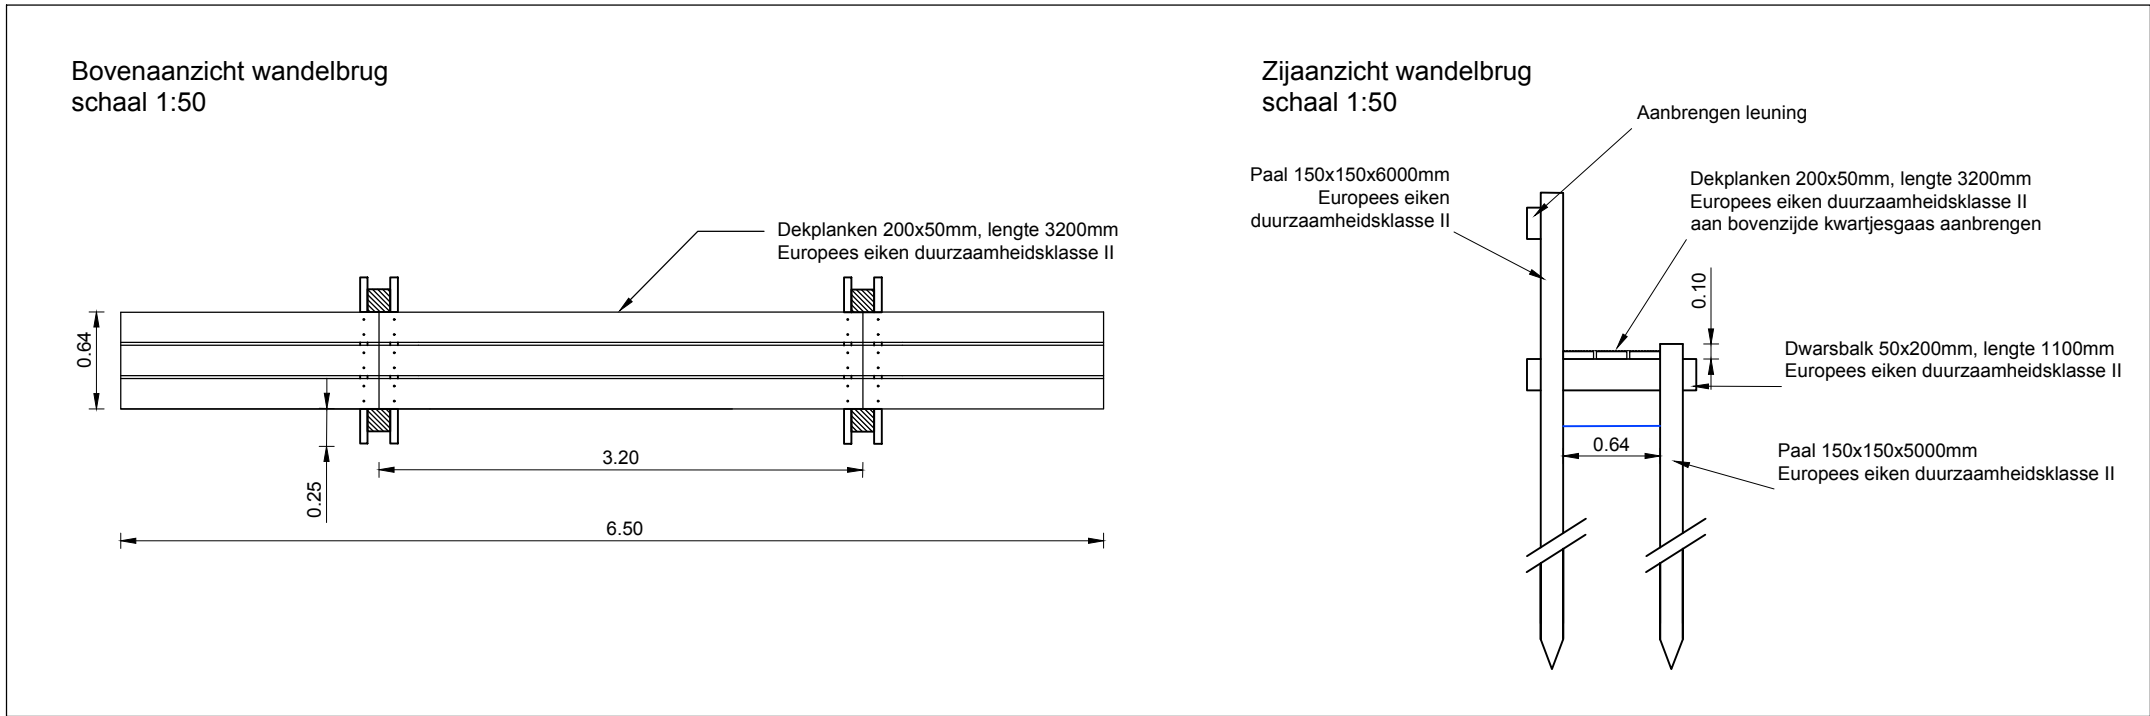
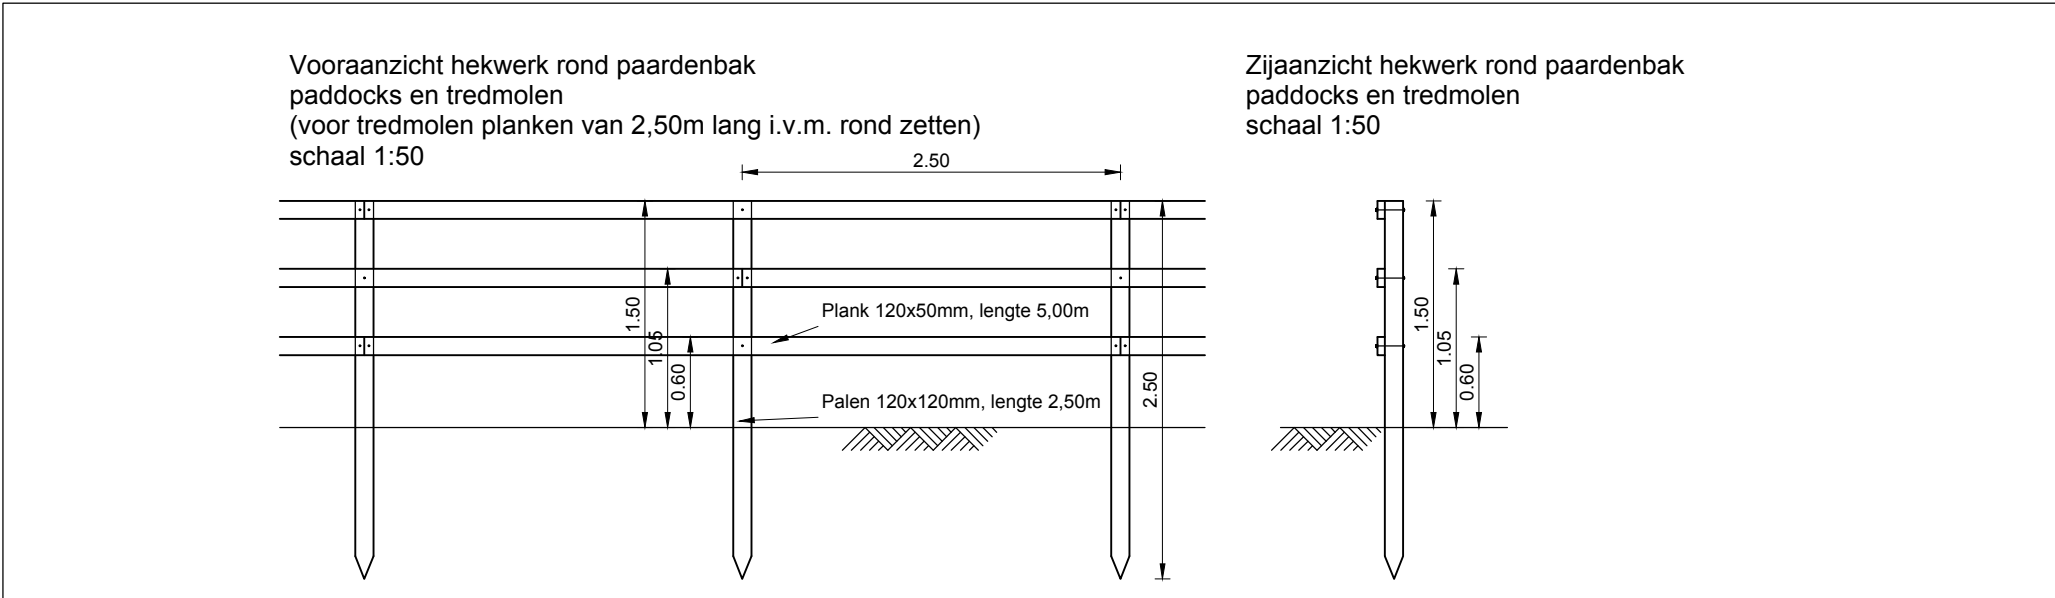
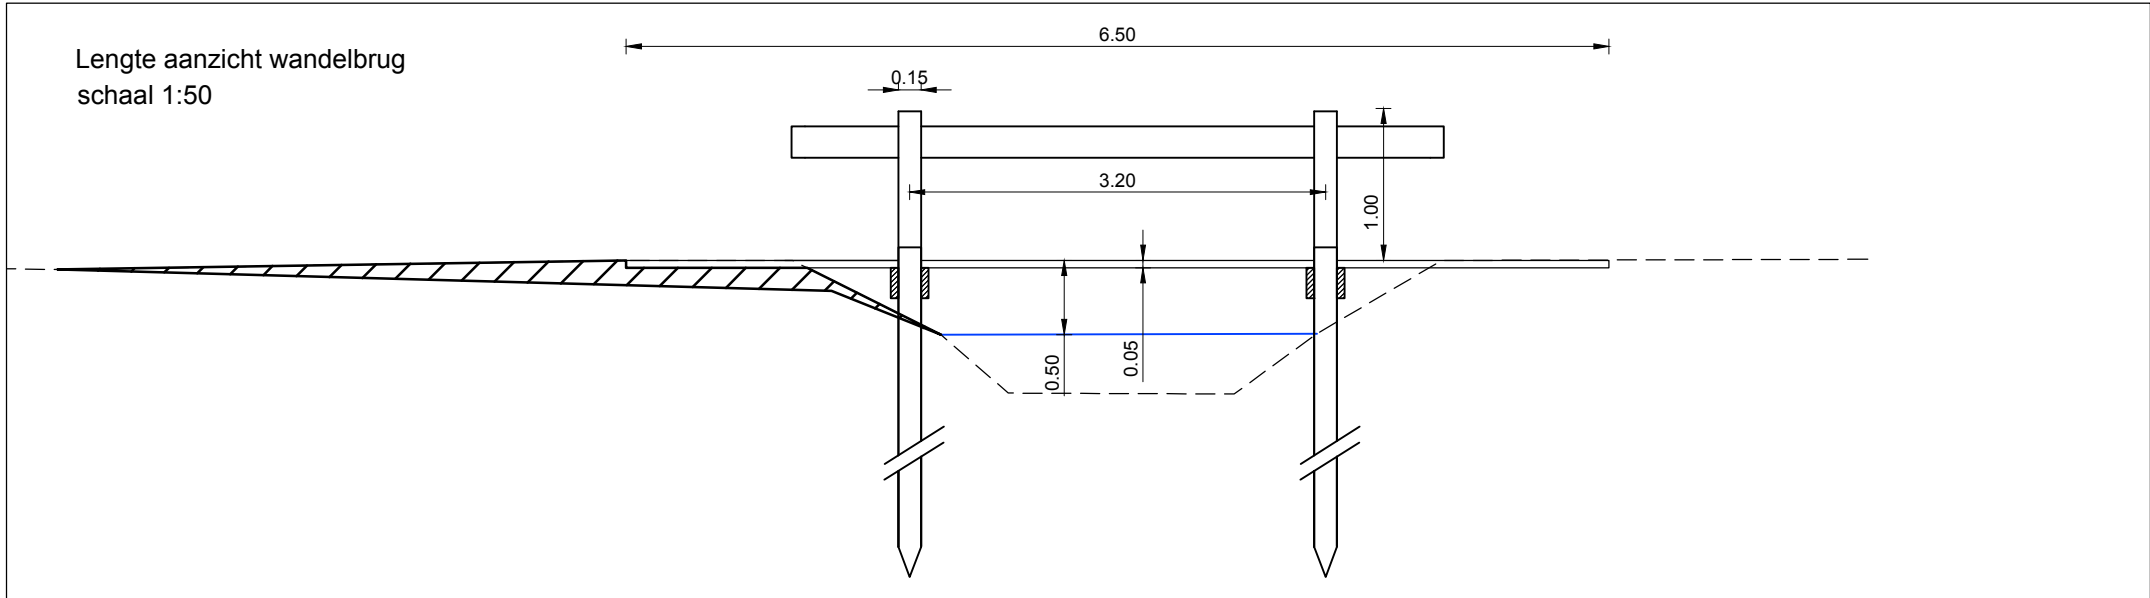
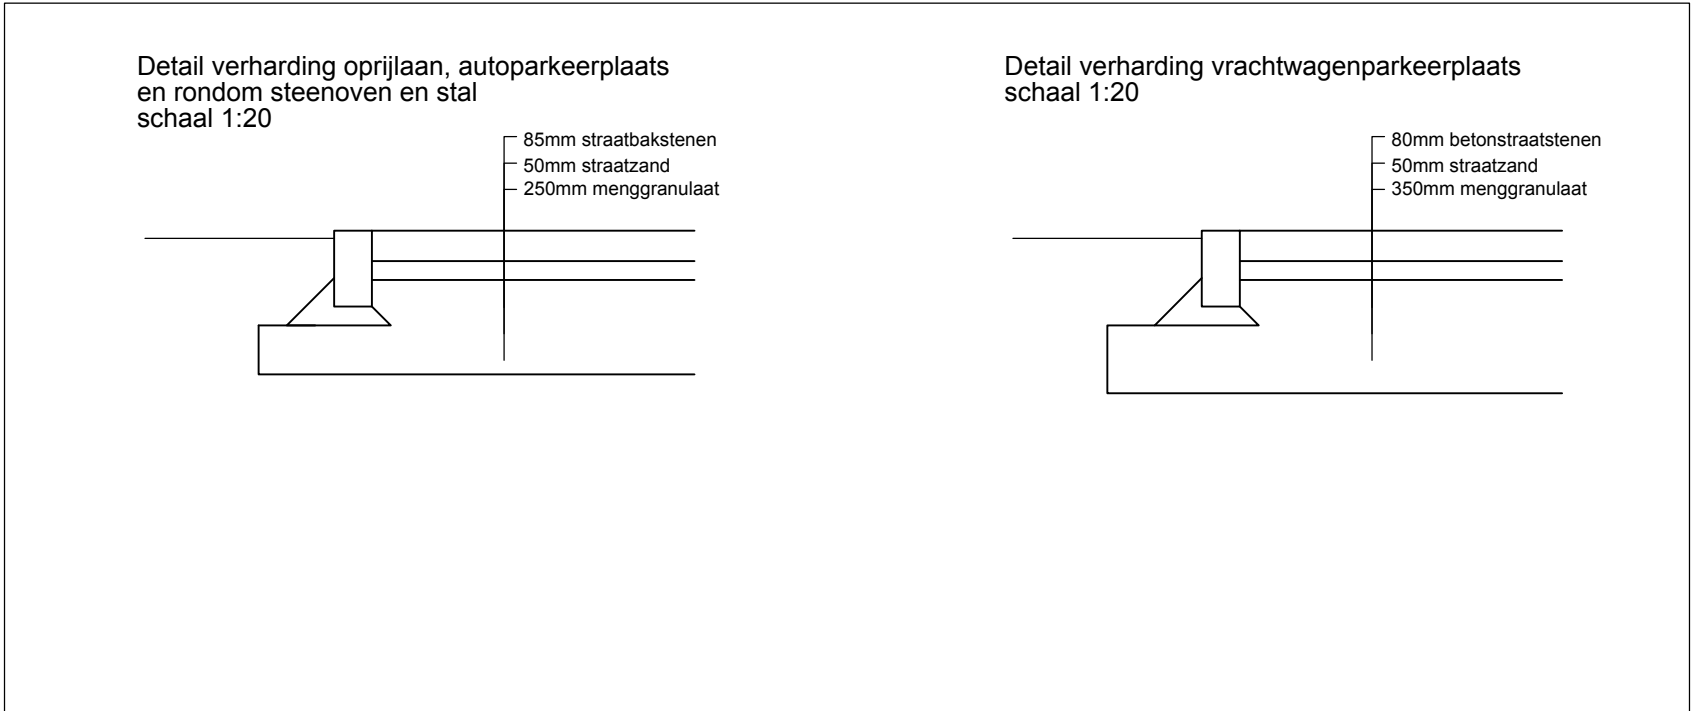


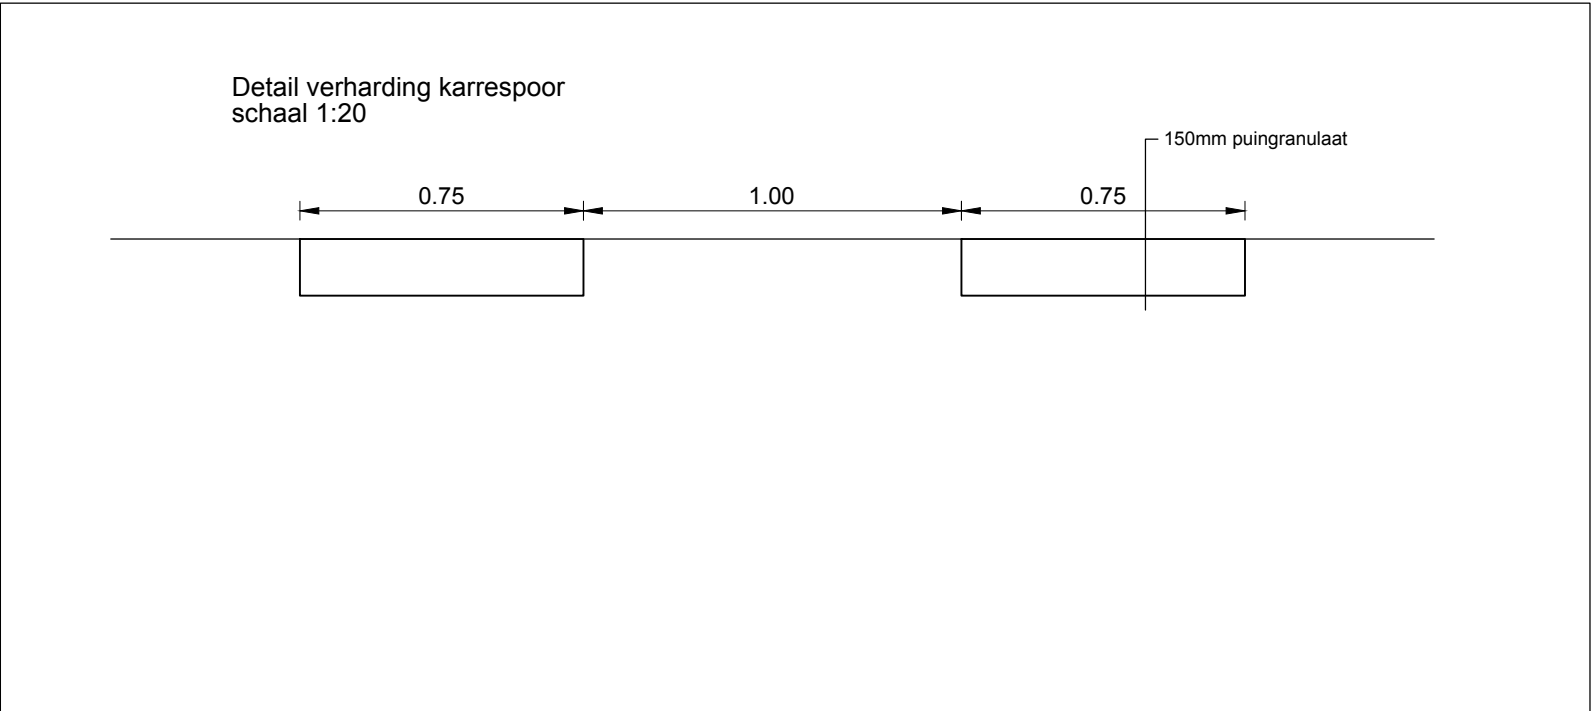

Bovenaanzicht aan te passen in- en uitrit
schaal 1:200

Maatvoering in meters
Hoogtemaatvoering in meters t.o.v. NAP

Project: Herinrichting IJsseloord		 BWZ INGENIEURS	
Onderdeel: Details Definitief ontwerp	Projectnummer: 013-17-BWZ		
	Besteknummer:		
	Tekenaar: E. van Mameren		
Opdrachtgever:   BESTRATINGSMATERIALEN B.V.	Projectleider: H. van Zanten		
	Akkoord tekenaar		Goedgekeurd project.
	Datum: 05-03-2018		
	Schaal: 1:100		
	Formaat: A2		
Fase:		Tekeningsnummer:	
Status: concept		401	Wijz: