Profiel 1
Schaal 1:100

grond verwerken
grond ontgraven

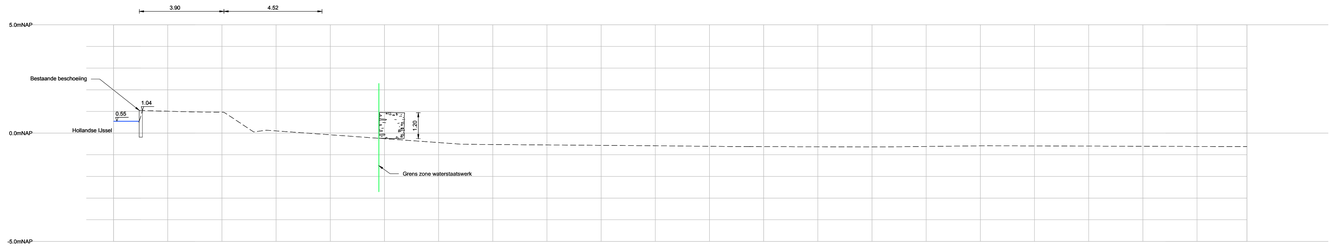

Profiel 2
Schaal 1:100

grond verwerken
grond ontgraven

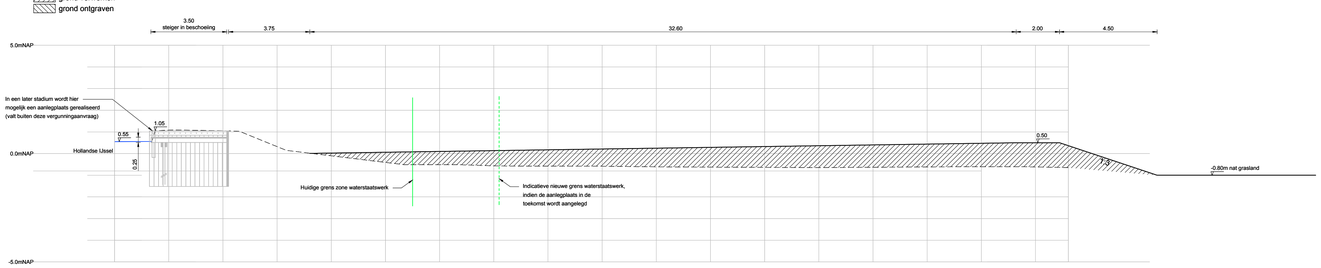

Profiel 3
Schaal 1:100

grond verwerken
grond ontgraven
grond paddock

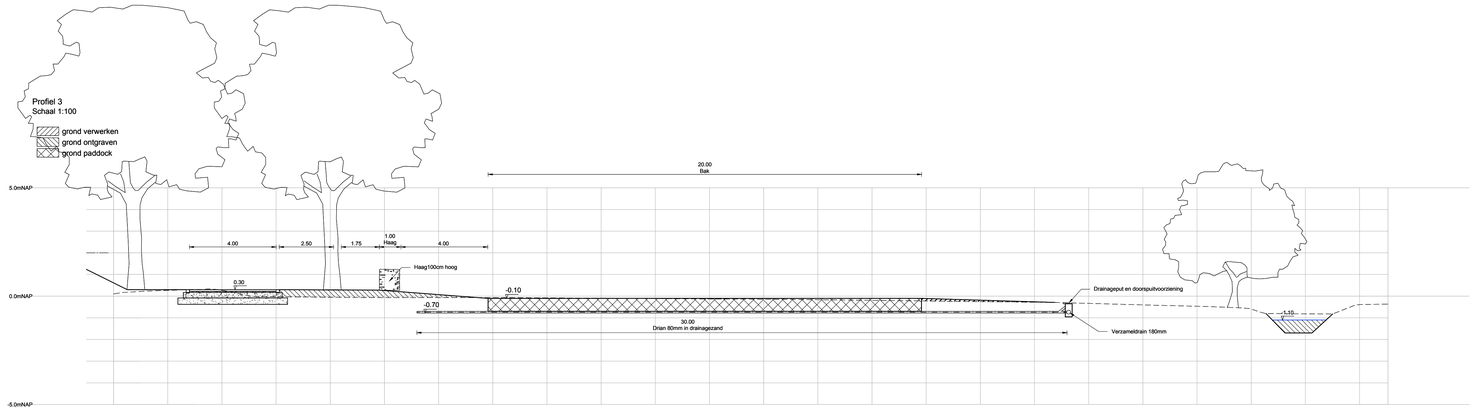

Profiel 4
Schaal 1:100

grond verwerken
grond ontgraven

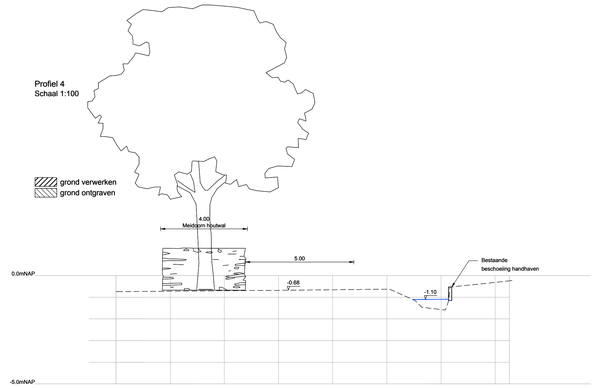

Profiel 8
Schaal 1:100

grond verwerken
grond ontgraven

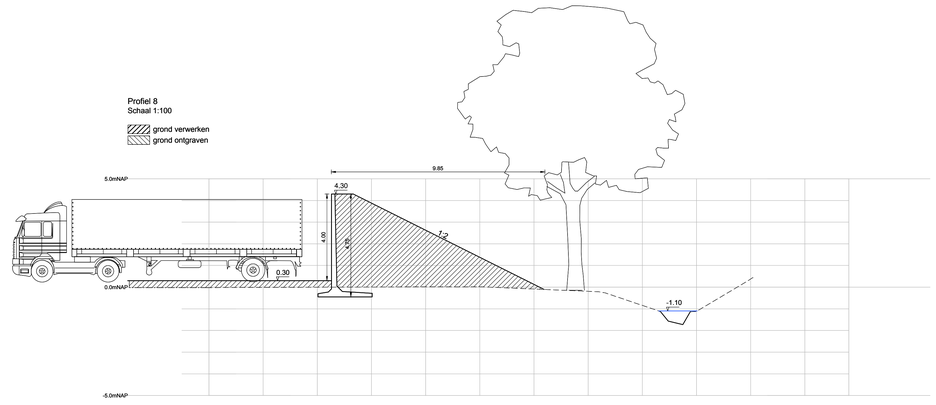

Profiel 5
Schaal 1:100

grond verwerken
grond ontgraven

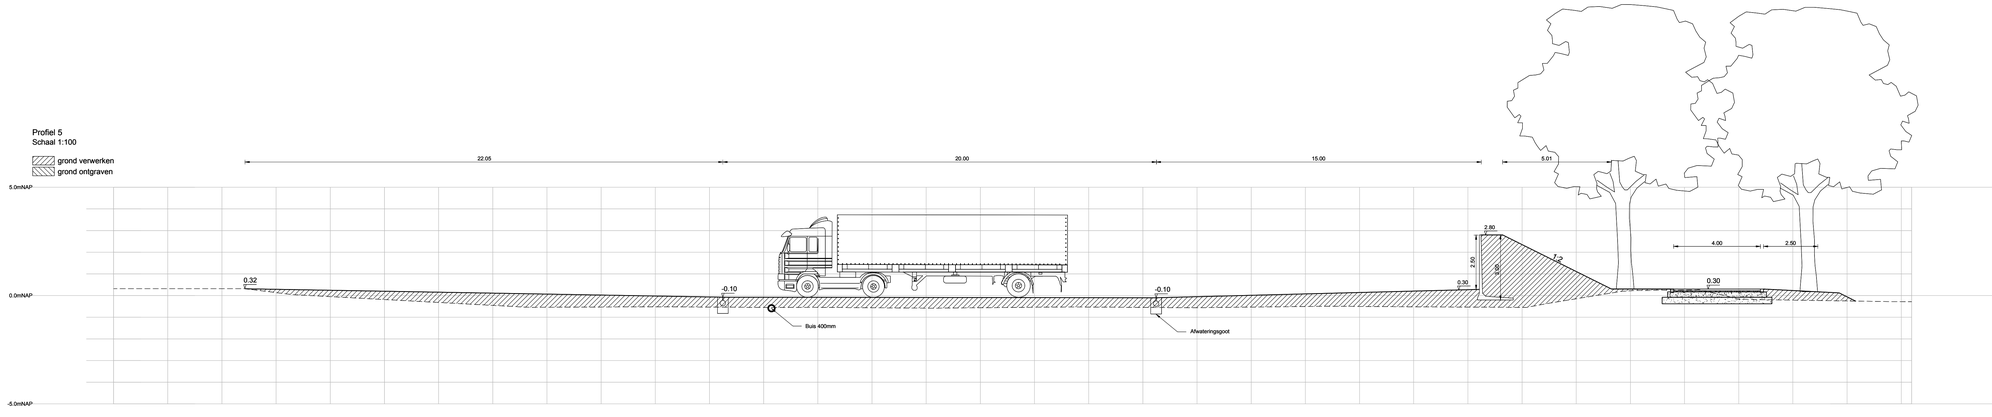

Bij te realiseren oppervlaktewater zorg dragen dat op de bodem een kleilaag
van voldoende dikte aanwezig is op de bodem
Maatvoering in meters
Hoogtemaatvoering in meters t.o.v. NAP

Project: Herinrichting IJsseloord		BWZ INGENIEURS	
Onderdeel: Principe profielen Definitief ontwerp		Projectnummer: 013-17-BWZ	
		Bestelnummer:	
		Tekenaar: E. van Mameren	
		Projectleider: H. van Zanten	
Opdrachtgever: jansnel / TEBI BESTRATINGSMATERIALEN B.V.	Datum: 13-3-2018	Akkoord tekenaar	Goedgekeurd projectl.
	Schaal: 1:100		
	Formaat: A0		
	Fase:	Tekeningnummer: 201	Wijz:
	Status: concept		