



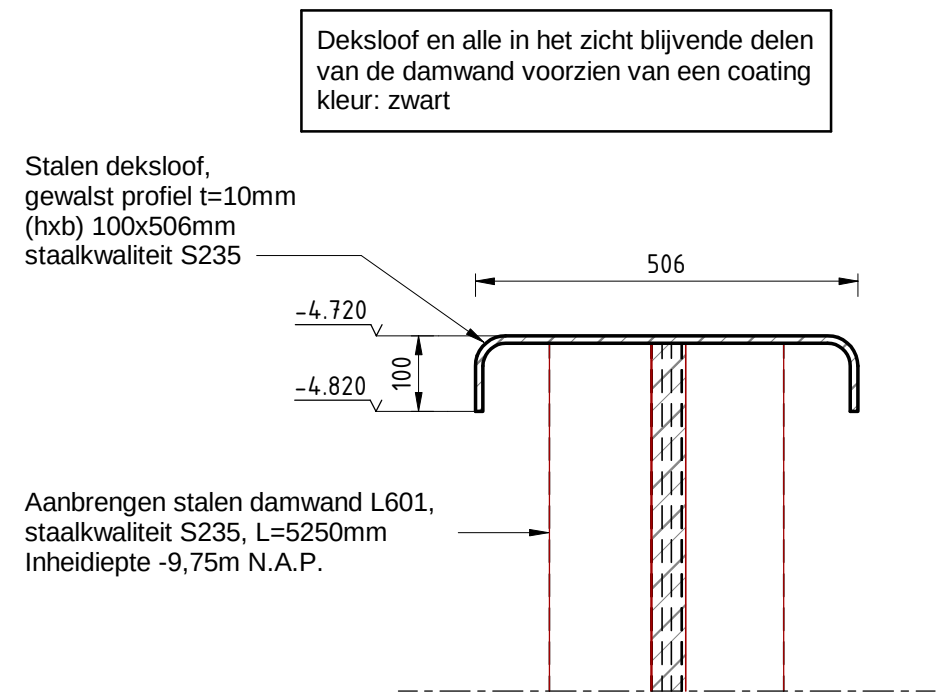


Detail 01 - Stalen deksloof

schaal 1 : 10

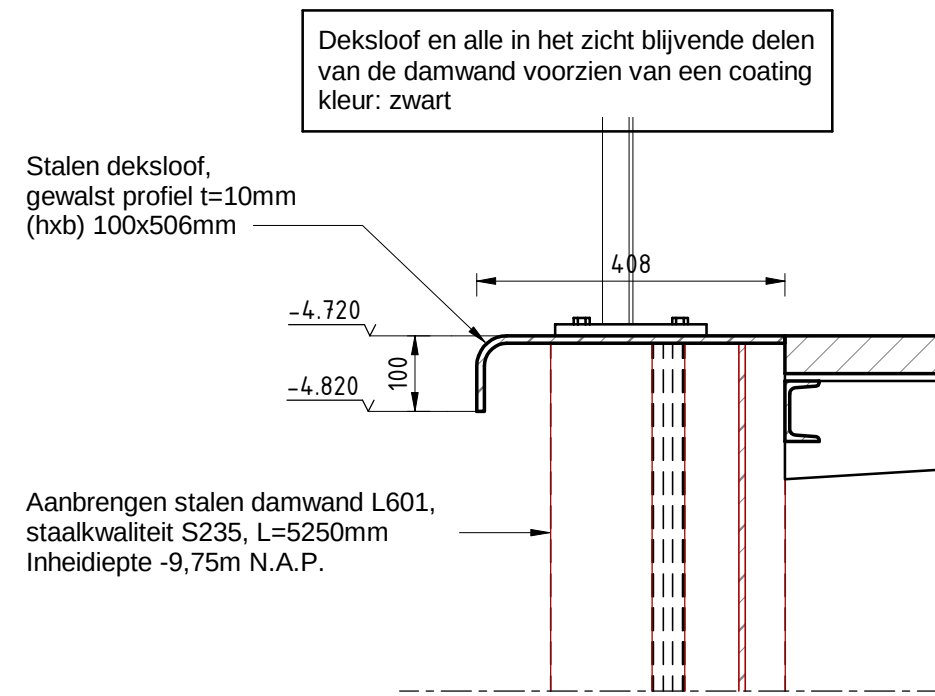


Detail 02 - Stalen deksloof t.p.v. bordes

schaal 1 : 10

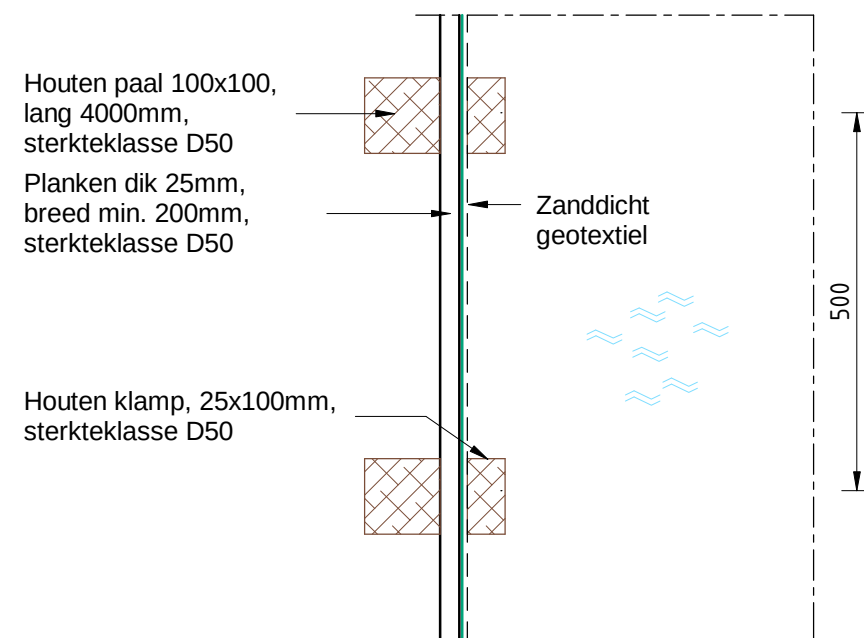


Detail 03 - Stortebed (bovenaanzicht)

schaal 1 : 10

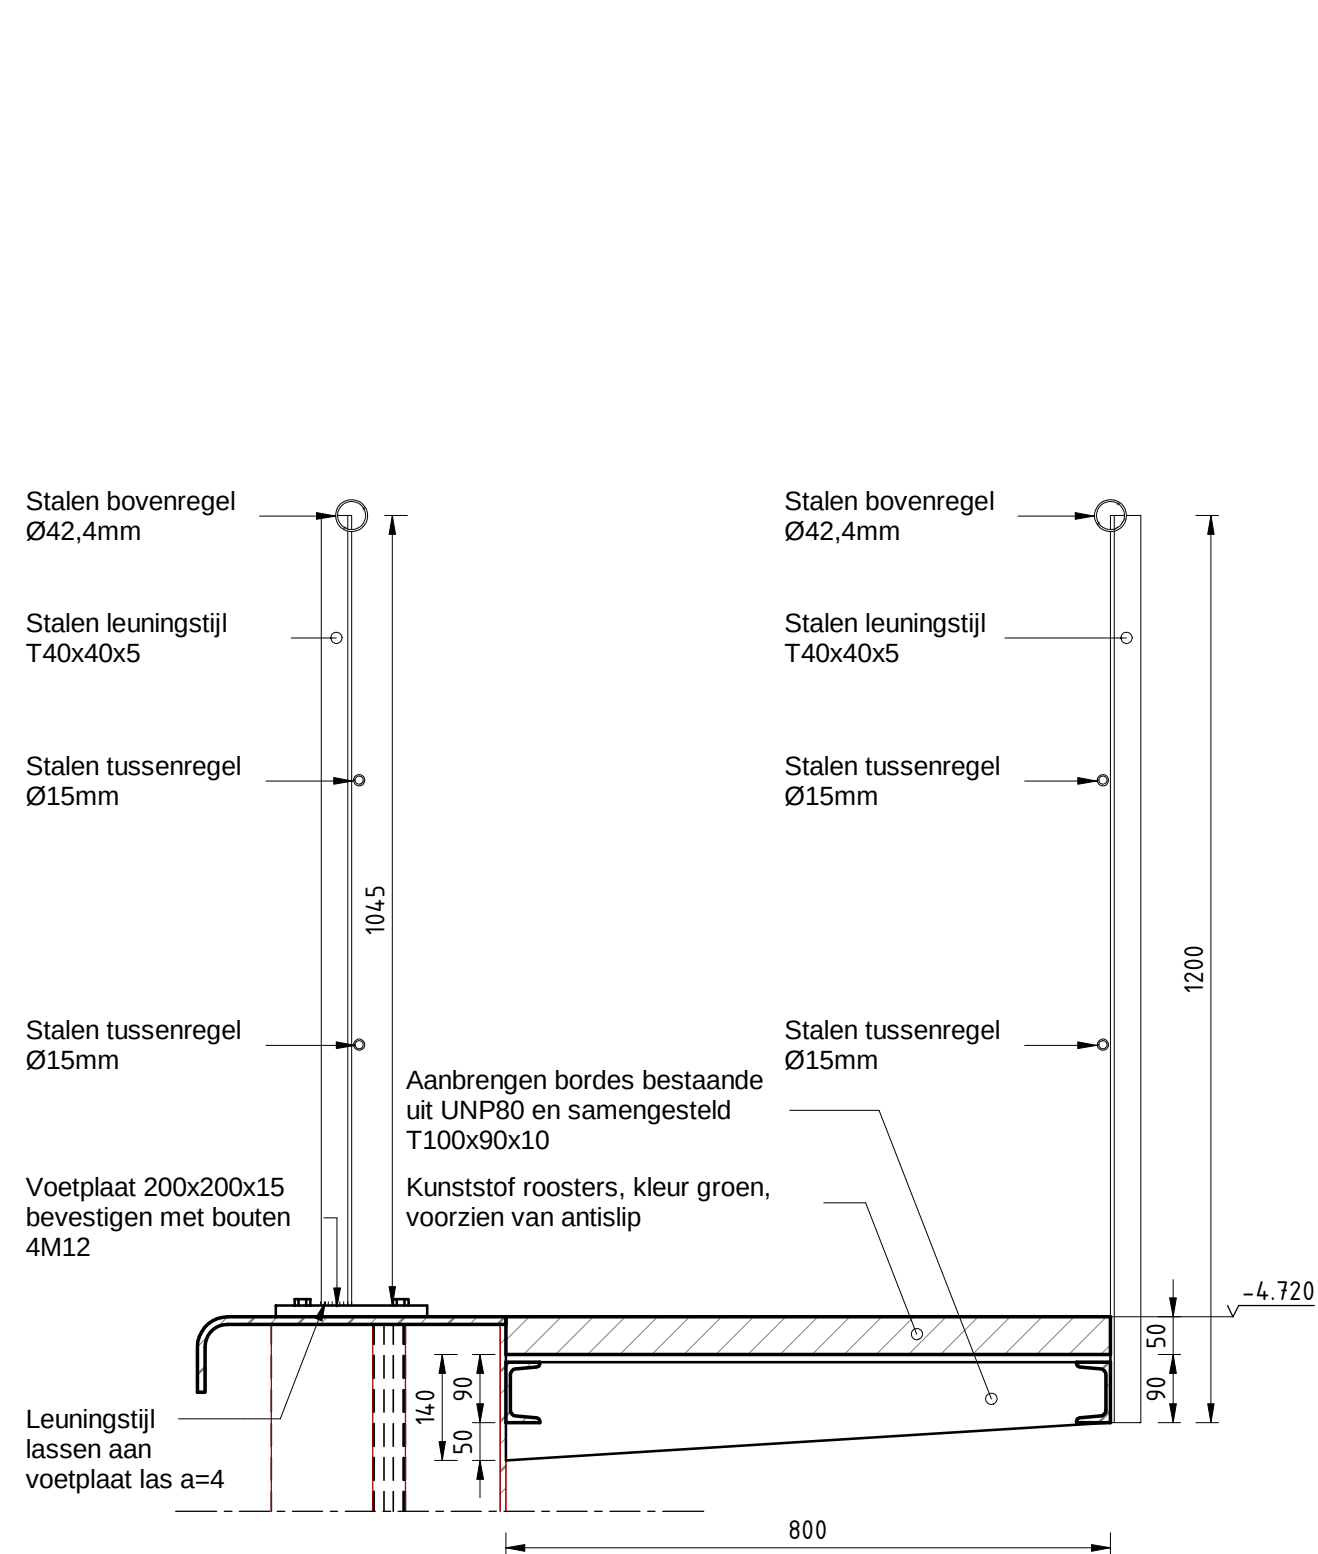


Detail 04 - Bordes en leuningwerk

schaal 1 : 10

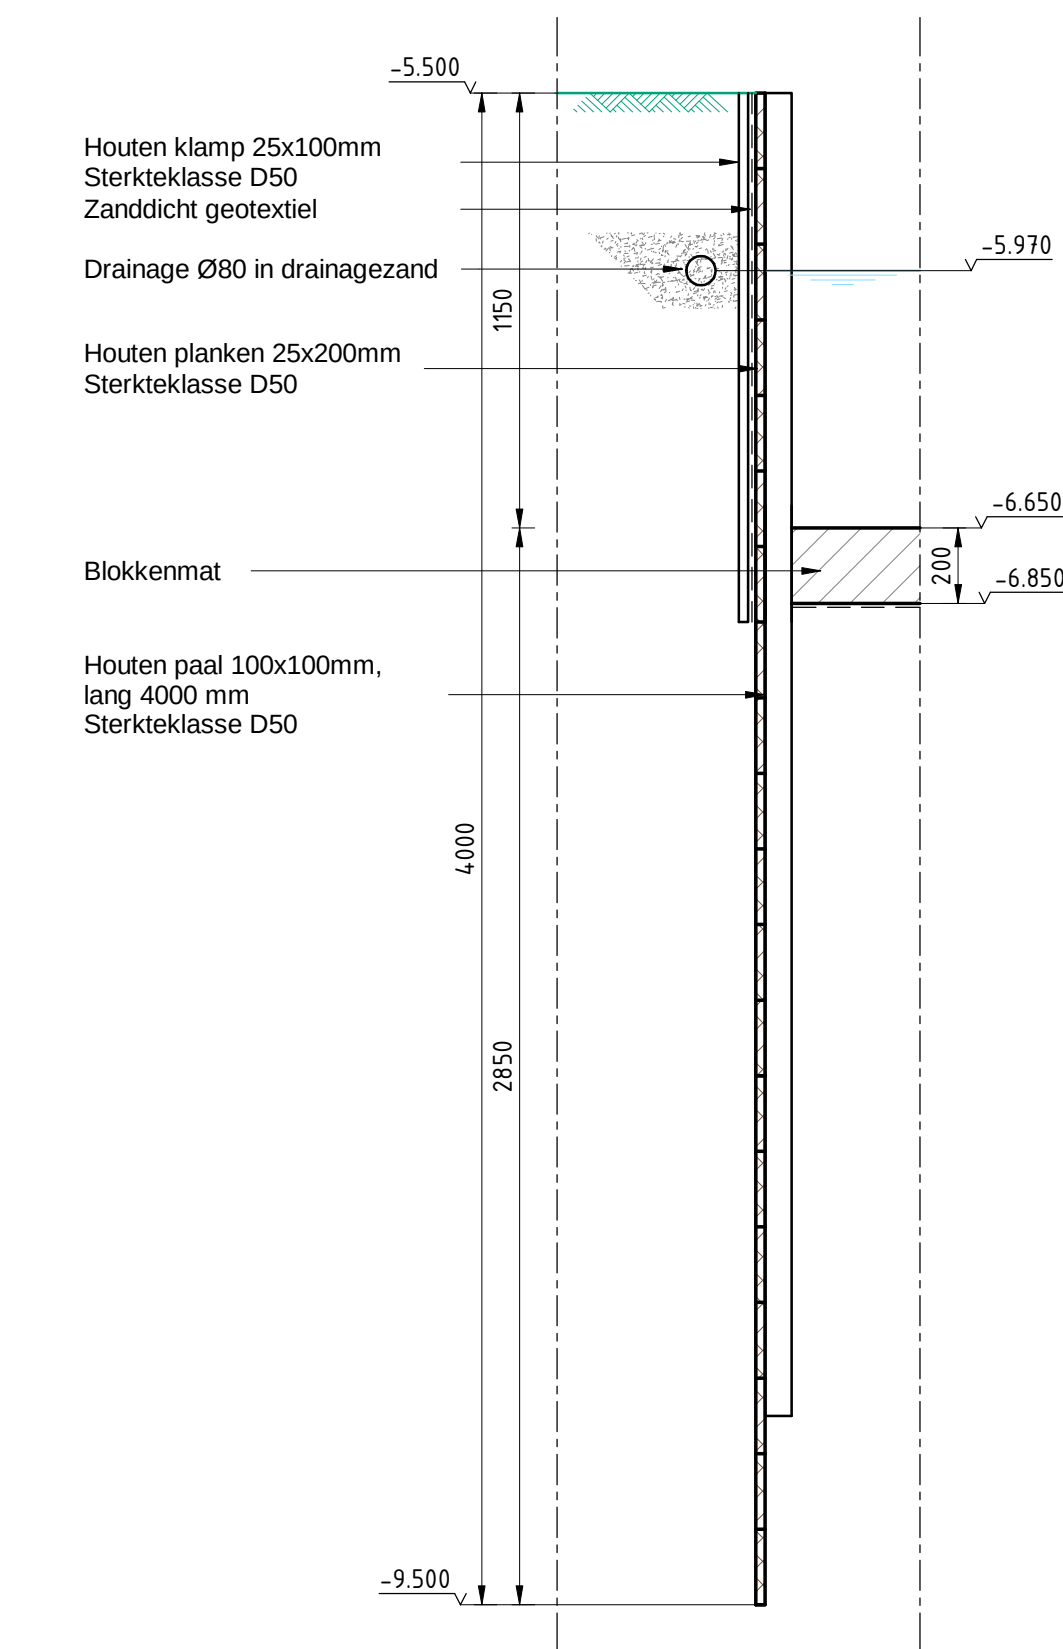


Detail 05 - Beschoeiing

schaal 1 : 20

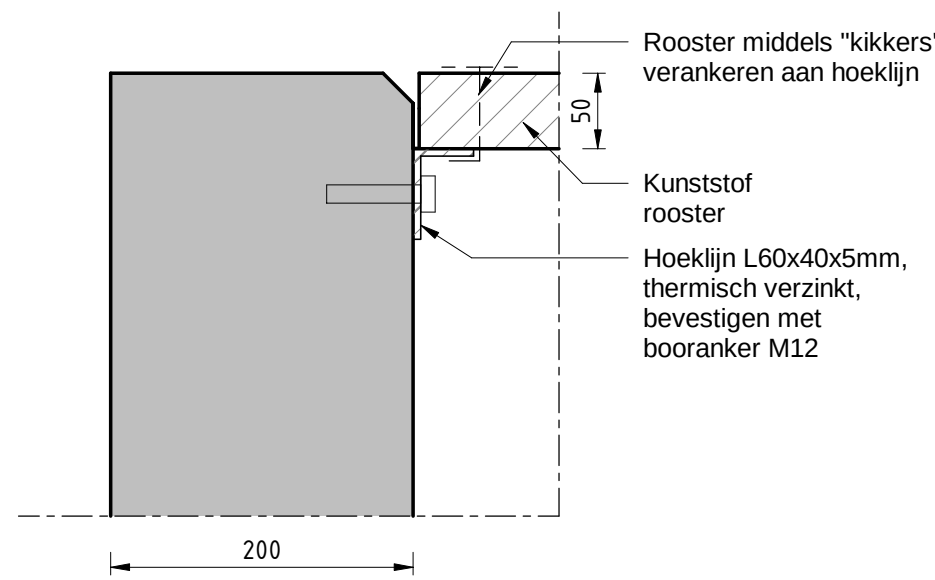


Detail 06 - Oplegging rooster

schaal 1 : 5

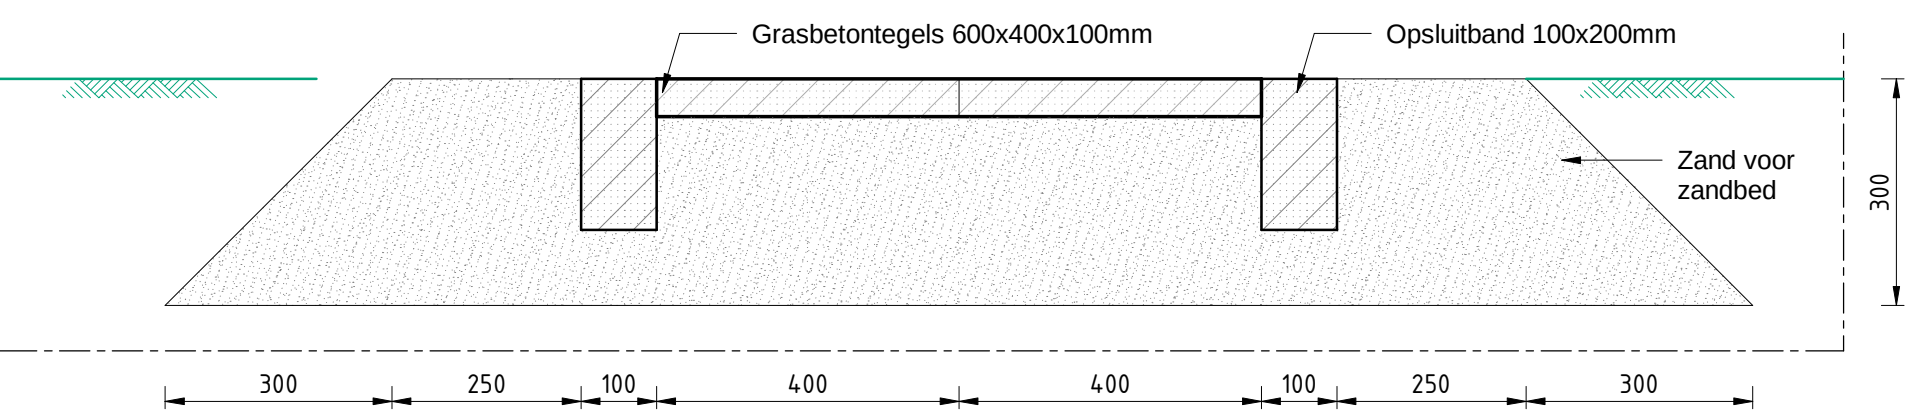


Detail 07 - Voetpad

schaal 1 : 10

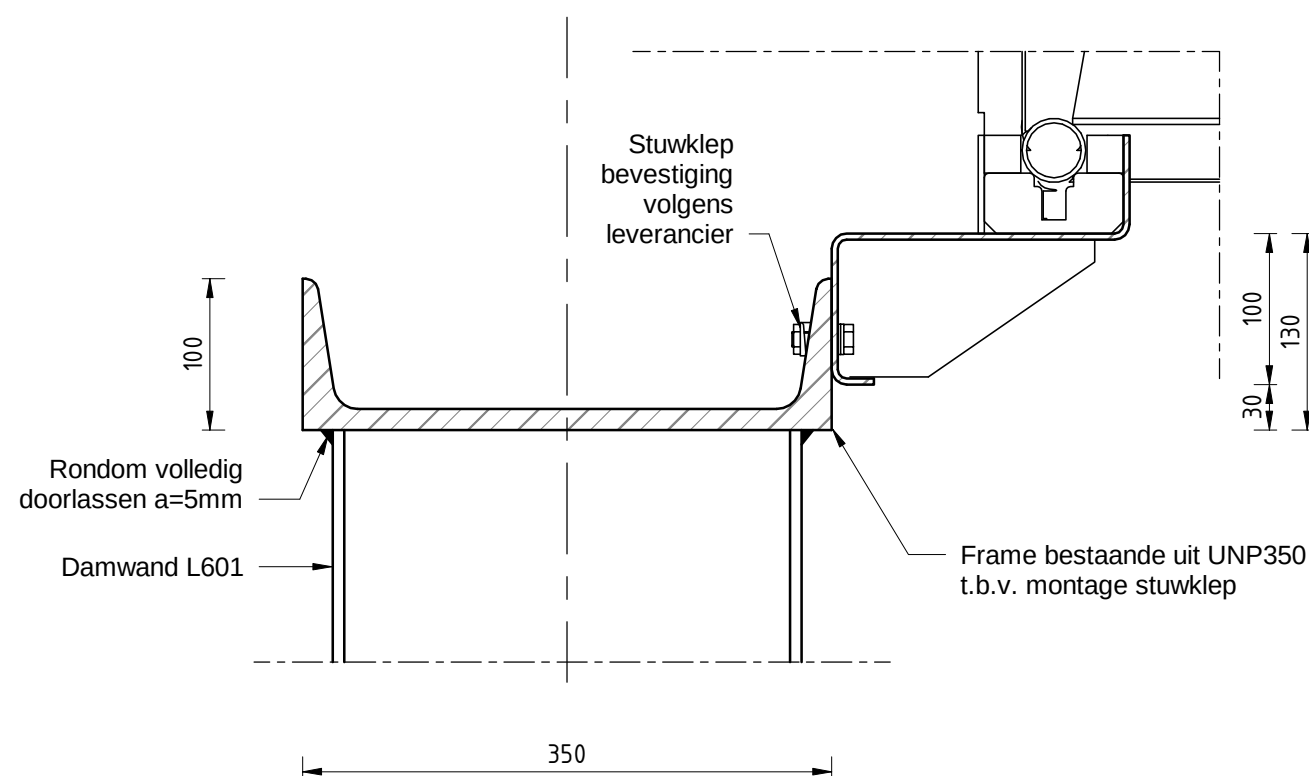

Principedetail 08 - Aansluiting stuwklep

schaal 1 : 5

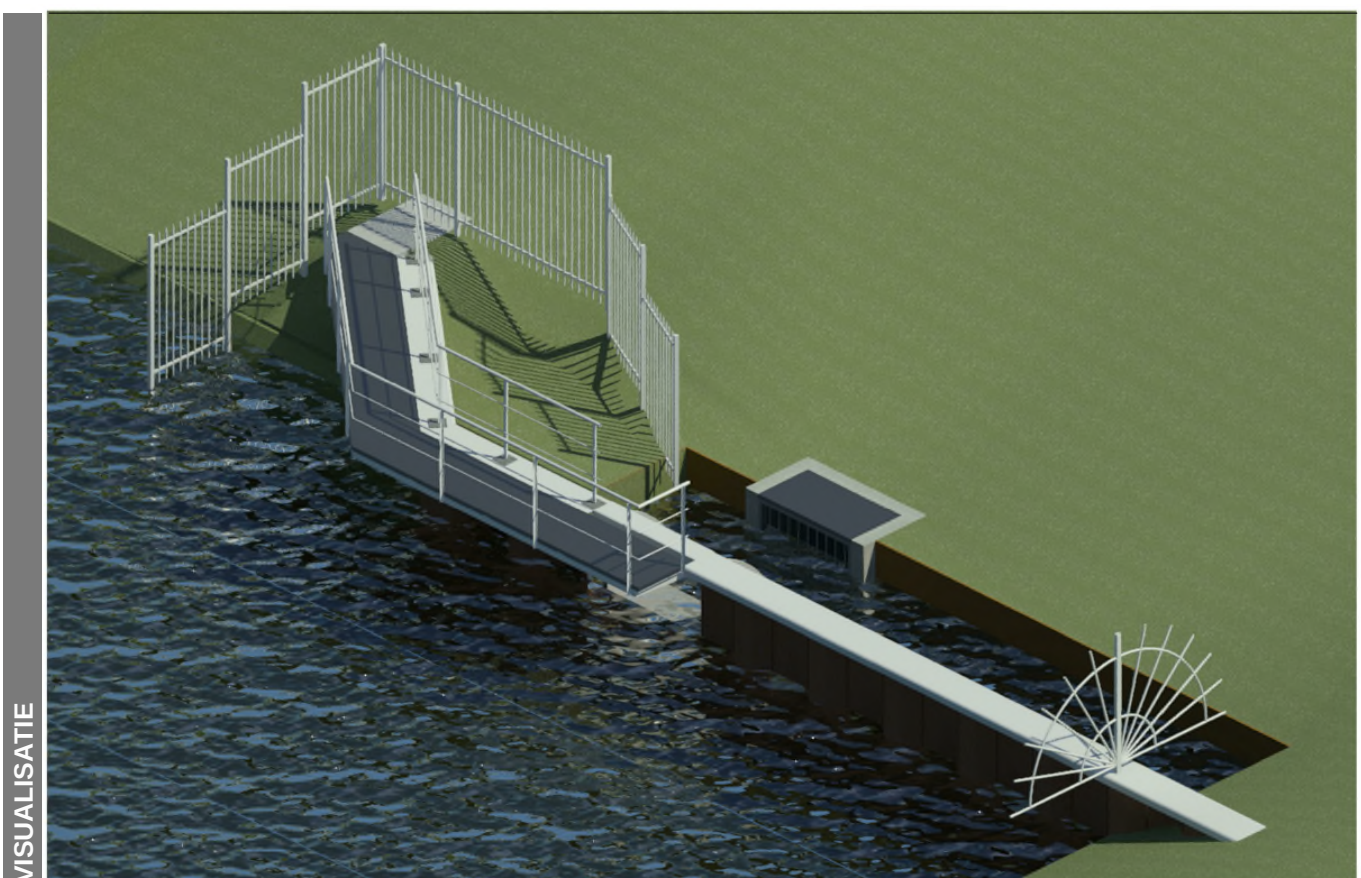

VISUALISATIE	Asfalt	Prefab beton
	Hout	Funderingszand
LEGENDA	Gewapend beton	Kunststof
	Staal	

- ALGEMEEN
- Maatvoering in millimeters, tenzij anders vermeld;
 - Leidingdiameters in millimeters, tenzij anders vermeld;
 - Hoogtemaatvoering in millimeters t.o.v. NAP, tenzij anders vermeld;
 - Coördinaten in meter, tenzij anders vermeld;
 - Toepassen vellingkant 15x15mm

REVISIE	Wijz.				
	Datum	Get.	R.N.	E.R.	Eerste vrijgave bestektekening
0.1	07-03-2018				Aard der wijziging

Hoogheemraadschap van Rijnland
Postbus 156, 2300 AD Leiden
T. 071 - 306 30 63
E. info@rijnland.net
W. www.rijnland.net

NEPOCON
ingenieurs & adviseurs
Moozweg 21
7556 PG Hengelo
T. 074 763 04 90
E. info@nepocon.nl
W. www.nepocon.nl

Project **Stuw Graan voor Visch**

Onderdeel **Details stuw Graan voor Visch Besteksonwerp**

Opdrachtgever **Hoogheemraadschap van Rijnland**

Projectleider **F. Tijhuis** Status **Concept** Project nummer **171260**

Tekenaar **R. Nollen** Datum **07-03-2018** Tekening nummer **BE-203**

Formaat **A1** Schaal **zie tekening**