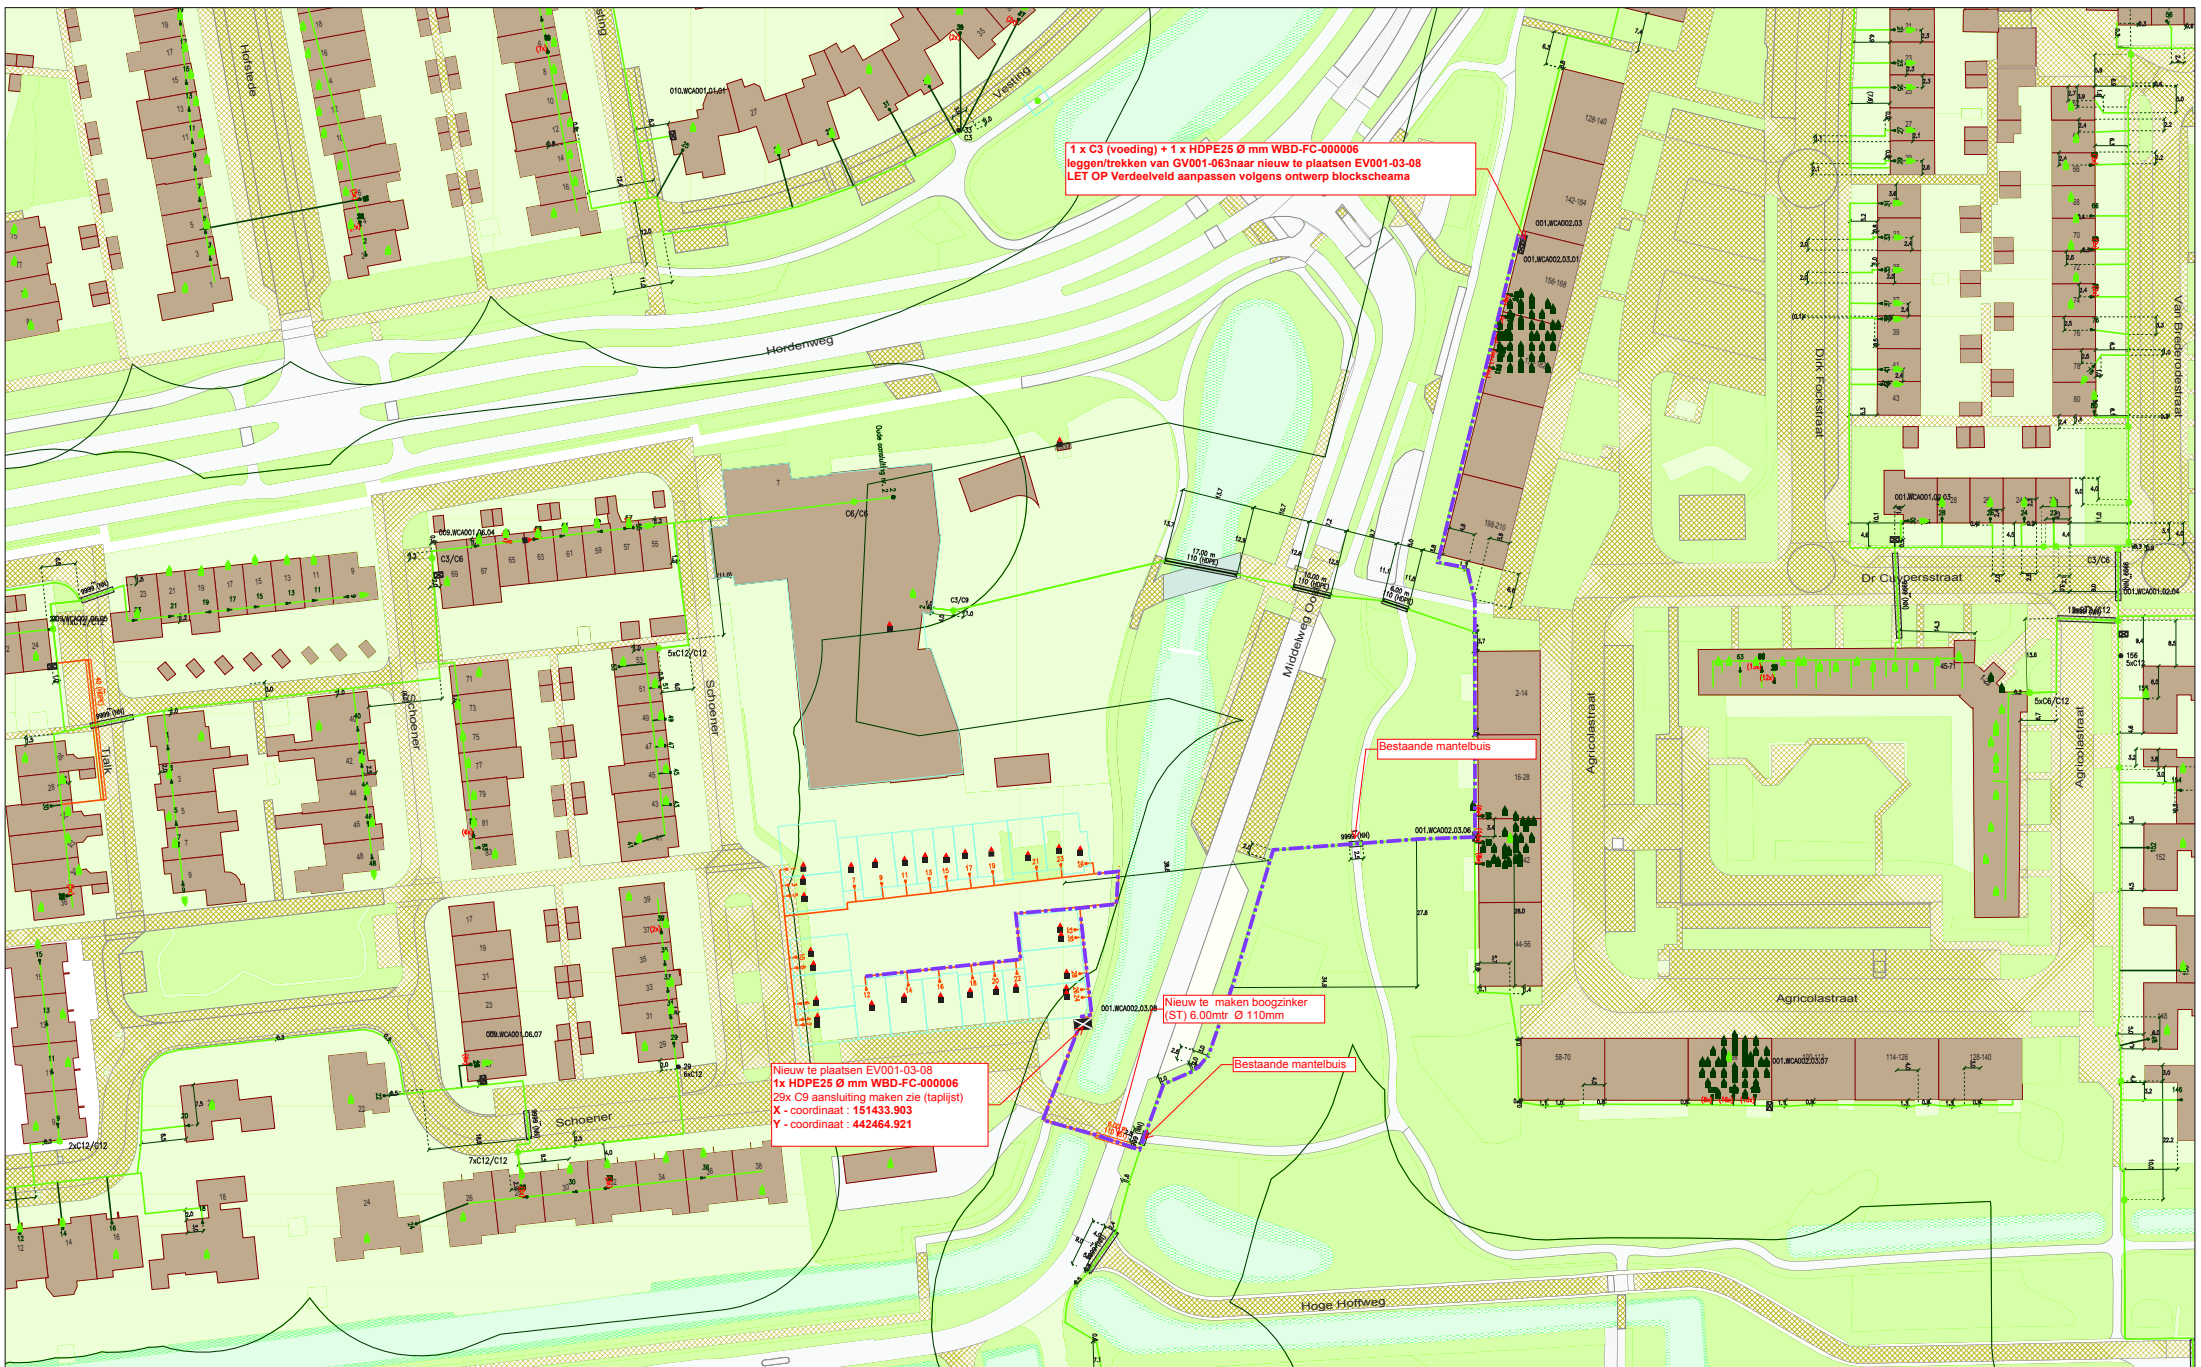


Legenda	
	Behuizing / Huisje(gepland)
	Behuizing / Huisje(in bedrijf)
	Geul(definieel_jigging_bekend)
	Geul(definieel_jigging_onbekend)
	Geul(gepland)
	Mantelbuis(geplaatst)
	Mantelbuis(gepland)
	CAI (Gls)
	CAI Aansluitdoos(gepland)
	CAI Aansluitdoos(in bedrijf)
	CAI HaspelRoi
	CAI Mof
	CAI Mol(in bedrijf)

Title: Hof van Wijk Middelweg Schoener

Numer 151232-442399

WUK BIJ DUURSTEDE

Schaal: 1:500

ACE: CATV

WUK BIJ DUURSTEDE

User: habin

Plottdatum: 28/03/2018

Size: A1

N