


VAK 4:

- (LOKAAL 80MM AC22BIND TL-IB IN BAKFREESVAK EN FREESVAK)
- 35MM SMA-11B IN RIJBAAN
- 35MM AC11 SURF DL-C (ROOD) IN FIETSBROEK

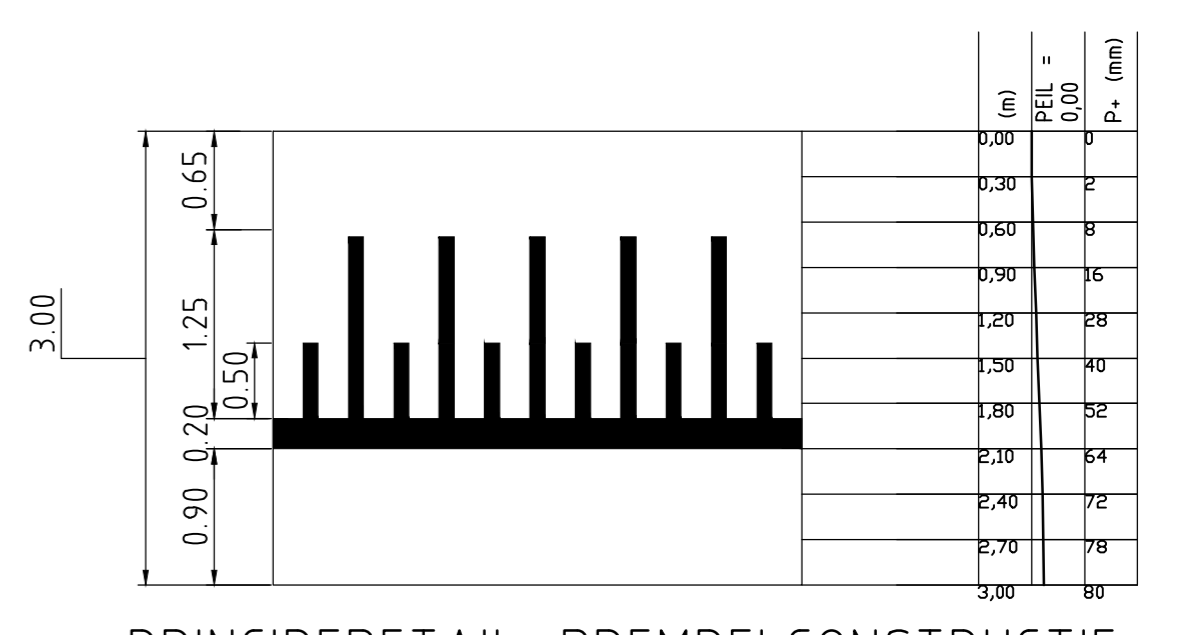

PRINCIPEDETAIL DREMPELCONSTRUCTIE
50KM/UR, HOOGTE 8CM, ROOD ASFALT

| LEGENDA | | |
|---------|--|--|
| | BETON | |
| | ZWART ASFALT | |
| | ROOD ASFALT | |
| | BETONTEGELS 300 X 300 X 45 MM KLEUR GRIS | |
| | BETONTEGELS 300 X 300 X 60 MM KLEUR ROOD | |
| | BETONTEGELS 300 X 300 X 80 MM KLEUR GRIS | |
| | BETONSTRAATSTENEN, KEIFORMAAT HALFSTENENVERBAND, GRIS | |
| | STRAATBAKSTENEN, WAALFORMAAT KEPERVERBAND, ROOD | |
| | PRINTBETON, GRIS | |
| | GRASBETONTEGELS | |
| | PLANTSOEN / GRAS | |
| | TROTTIORBAND 130/150 X 250 MM | |
| | RIJWIELPADBAND 150/200 X 250 MM | |
| | OPSLUITBAND 100 X 200 MM | |
| | RWS-BAND 110/220 X 250 MM | |
| | VERLAAGDE BAND | |
| | TROTTOIR- OF STRAATKOLK OP NIEUW STELLEN | |
| | MARKERING THERMOPLAST | |
| | VANGRAILS | |
| | DETECTIELUSSEN, HANDHAVEN | |
| | BESTAANDE BOOM, HANDHAVEN | |
| | VERKEERSBORDPAAL INCL. VERKEERSBORD | |
| | LICHTMAST, HANDHAVEN | |
| | LICHTMAST + VERKEERSBORD, HANDHAVEN | |
| | REFLECTORPAAL | |
| | BETONNEN PAAL | |
| | VRI MAST, HANDHAVEN | |
| | VRI MAST + VERKEERSBORD, HANDHAVEN | |
| | WERKGRENS | |

GEMEENTE VELSEN

OPENBARE WERKEN

| Versie | Datum | Omschrijving | Getekend | Gezien | Geslacht voor uitvoering |
|--------|------------|---------------------------|----------|--------|--------------------------|
| D | 18-08-2017 | Wijzigingen verwerkt | KAYN | BLGT | |
| C | 04-08-2017 | Wijzigingen vewerkt | KAYN | BLGT | |
| B | 26-04-2017 | Asfaltdrempels toegevoegd | DFTA | BLGT | |
| 0 | 01-12-2016 | Eerste uitgave | DFTA | BLGT | |

TEBODIN

Project
Asfaltonderhoud Vlietweg e.o.

Titel
**Nieuwe situatie
Rijksweg**

| | | | | | | | |
|--------|-------|---------|----|------|-----|--------|---------|
| Schaal | 1:500 | Formaat | A1 | Blad | 1/1 | Nummer | 1852006 |
|--------|-------|---------|----|------|-----|--------|---------|