


VAK 4:  
 • (LOKAAL 80MM AC22BIND TL-IB IN BAKFRESVAK  
 EN FRESVAK)  
 • 35MM SMA-11B IN RIJBAAN  
 • 35MM AC11 SURF DL-IB (ROOD) IN FIETSTROOK

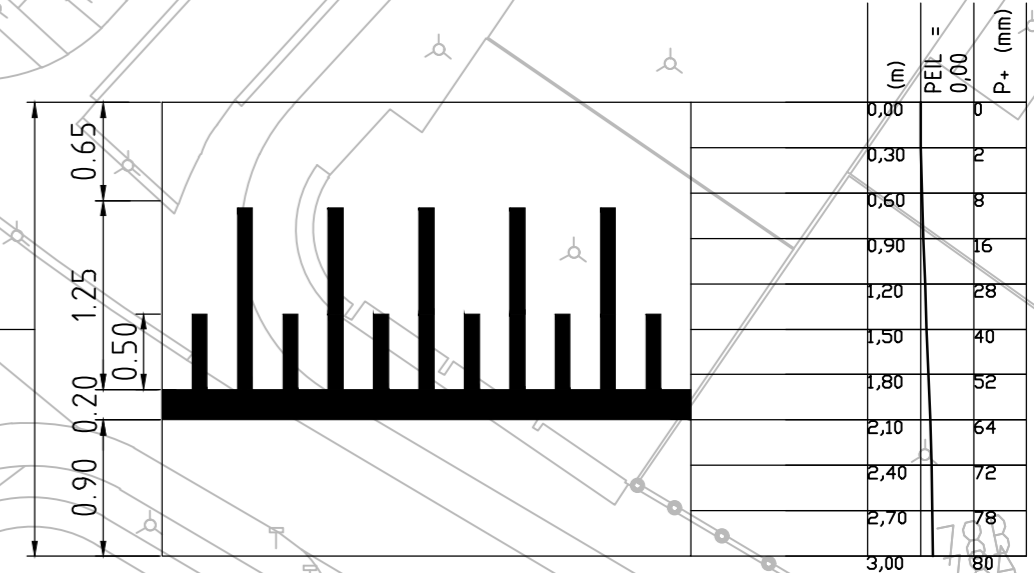

PRINCIPEDETAIL DREMPELCONSTRUCTIE  
 50KM/UR, HOOGTE 8CM, ROOD ASFALT

LEGENDA

- BETON
- ZWART ASFALT
- ROOD ASFALT
- BETONTEGELS 300 X 300 X 45 MM  
KLEUR ROOD
- BETONTEGELS 300 X 300 X 60 MM  
KLEUR ROOD
- BETONTEGELS 300 X 300 X 80 MM  
KLEUR GRIJS
- BETONTEGELS 300 X 300 X 80 MM  
KLEUR ROOD
- BETONSTRAATSTENEN, KEIFORMAAT  
HALFSTEESENVERBAND, GRIJS
- STRAATBAKSTENEN, WAALFORMAAT  
KEPERVERBAND, ROOD
- PRINTBETON, GRIJS
- GRASBETONTEGELS
- PLANTSOEN / GRAS
- TROTTOIRBAND 130/150 x 250 MM
- RIJWIELPADBAND 150/200 x 250 MM
- OPSLUITBAND 100 x 200 MM
- RWS-BAND 110/220 x 250 MM
- VERLAAGDE BAND
- TROTTOIR- OF STRAATKOLK OPNIEUW  
STELLEN
- MARKERING THERMOPLAST
- HEKWERK
- VANGRAILS
- DETECTIELUSSEN, HANDHAVEN
- BESTAANDE BOOM, HANDHAVEN
- VERKEERSBORDPAAL INCL.  
VERKEERSBORD
- LICHTMAST, HANDHAVEN
- LICHTMAST - VERKEERSBORD,  
HANDHAVEN
- PYRAMIDEBLOK
- REFLECTORPAAL
- BETONNEN PAAL
- VRIEMAST, HANDHAVEN
- VRIEMAST - VERKEERSBORD,  
HANDHAVEN
- WERKGRENS

GEMEENTE VELSEN

OPENBARE WERKEN

D	18-08-2017	Wijzigingen verwerkt	KAYN	BLGT	
C	04-08-2017	Wijzigingen vewerkt	KAYN	BLGT	
B	26-04-2017	Asfaltdrempels toegevoegd	DFTA	BLGT	
0	01-12-2016	Eerste uitgave	DFTA	BLGT	

Versie Datum Omschrijving Getekend Gezien Geschikt voor uitvoering

Project: **Asfaltonderhoud Vlietweg e.o.**  
 Titel: **Nieuwe situatie Rijksweg**

**TEBODIN**

Schaal: 1:500 Formaat: A1 Blad: 1/1 Nummer: 1852008