




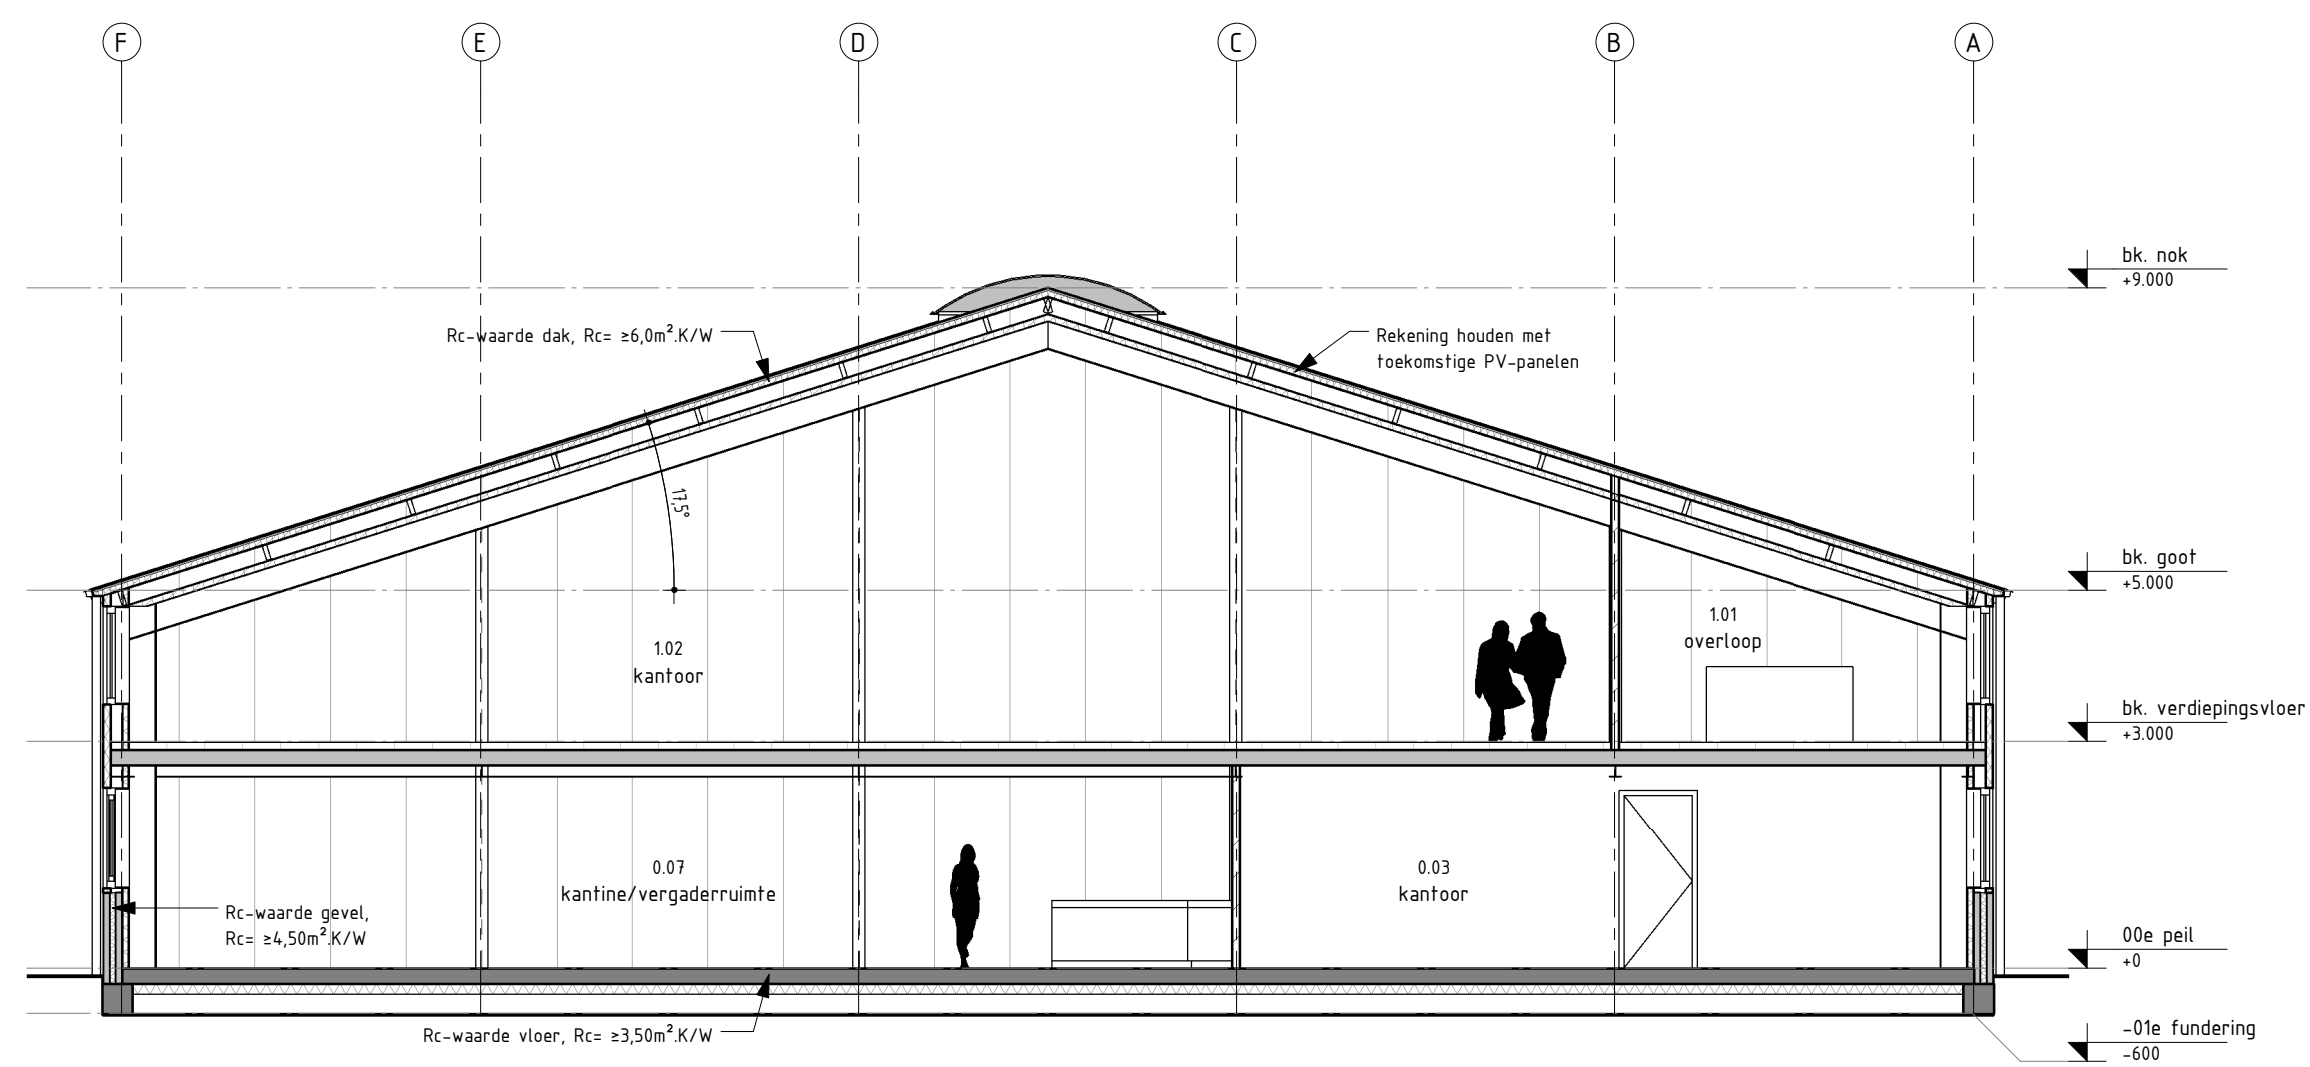

Principe doorsnede B-B

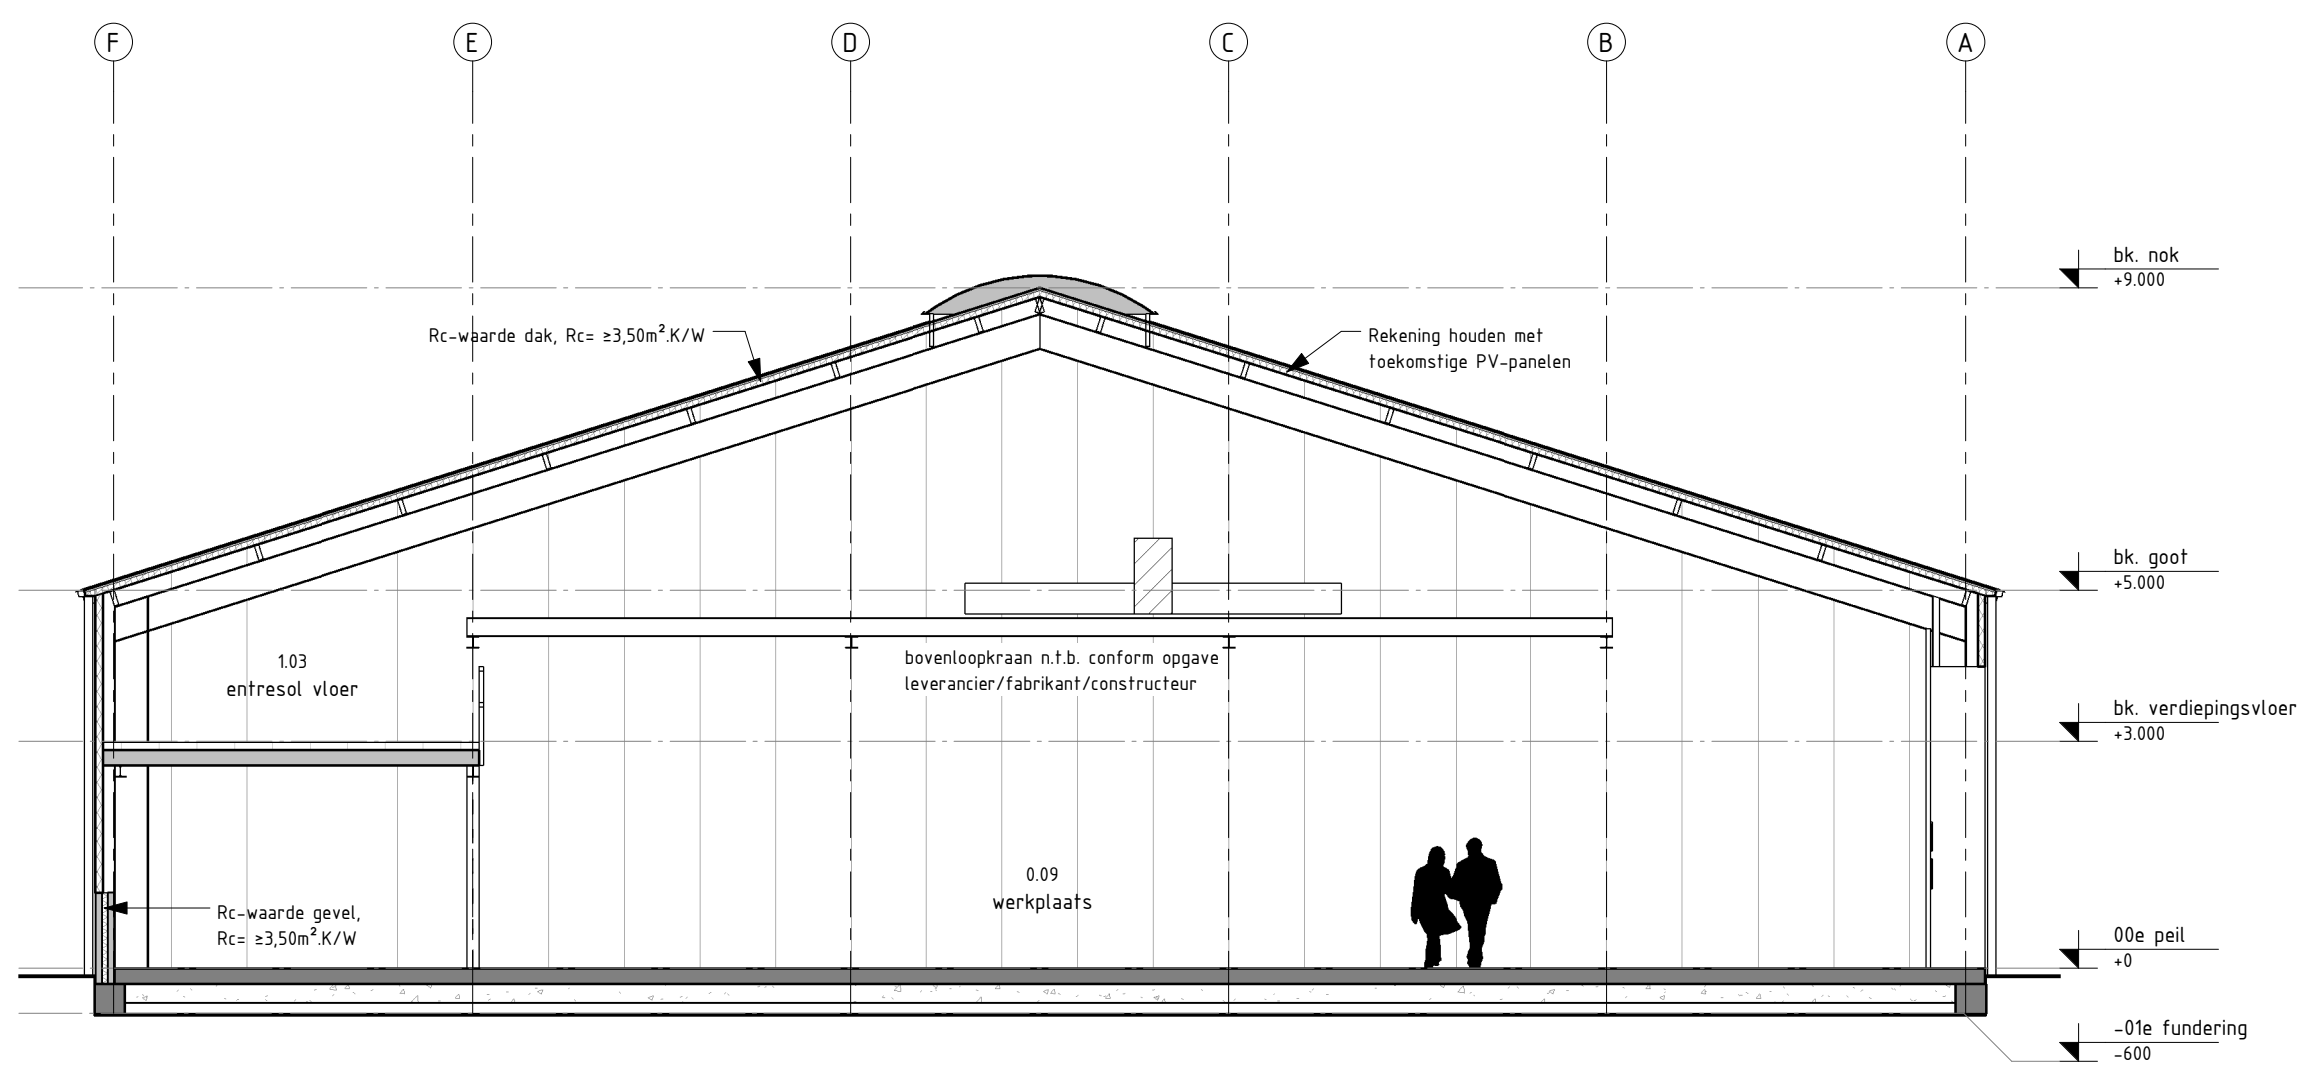

Principe doorsnede C-C

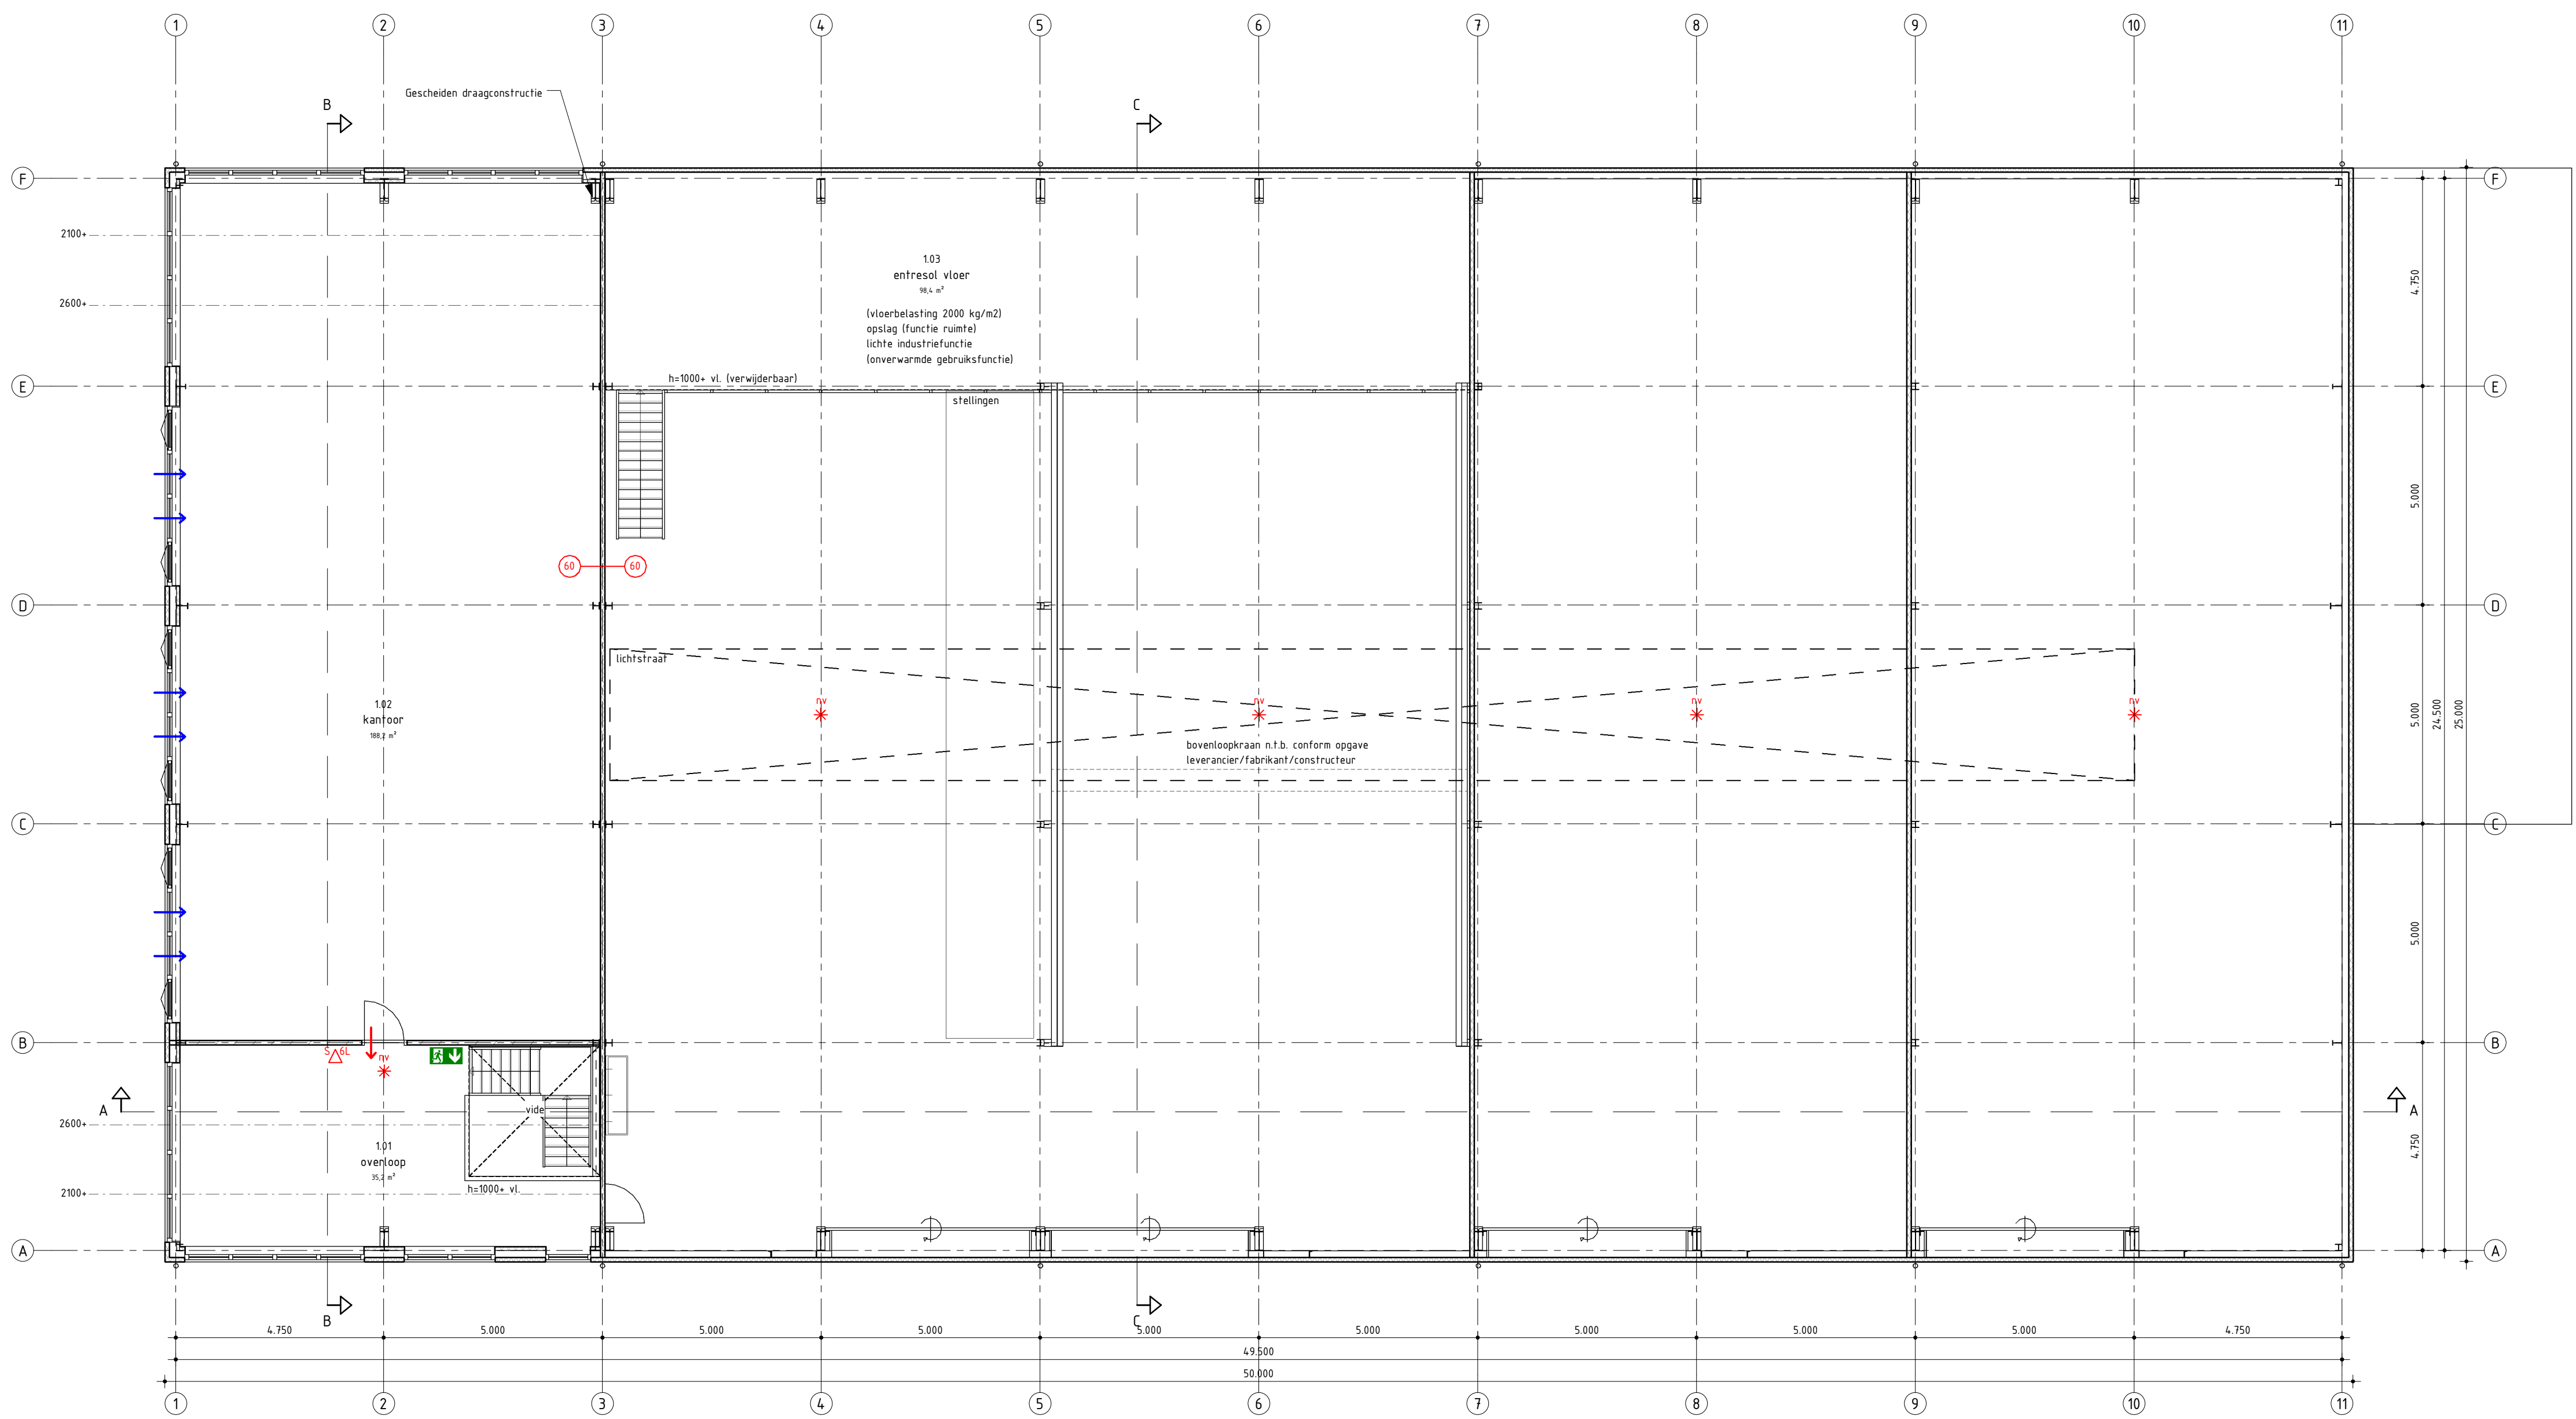

Plattegrond 1e verdieping

Lichte industriefunctie gebruiksovervalakte 98,4 m²
Kantoorfunctie gebruiksovervalakte 224,28 m²
Totaal Lichte industriefunctie gebruiksovervalakte 818,964 m²
Totaal kantoorfunctie gebruiksovervalakte 317,36 m²

MAATVOERING IN HET WERK BEPALEN IN OVERLEG MET DE DIRECTIE

Hollands Kroon Architectuur

Koshof 6
1761 AT Anna Paulowna
tel. 0223 - 523745
www.hkarchitectuur.nl
info@hkarchitectuur.nl

Opdrachtgever	: H. Kuiper Sloopwerken BV Walingsweg 7 1766 GH Wieringerwaard Nieuwbouw bedrijfsruimte Noord Zilverweg 1 1766 HE Wieringerwaard	Get.	: C.M.
Project	: Fase 5; Definitief Ontwerp	Datum	: 17-01-2018
Onderdeel	: Plattegrond 1e verdieping, principe doorsnede B-B en C-C	Werknr.	: 16.510
		Schaal	: 1:100
		Formaat	: A1
		Bladnr.	: 00-04