


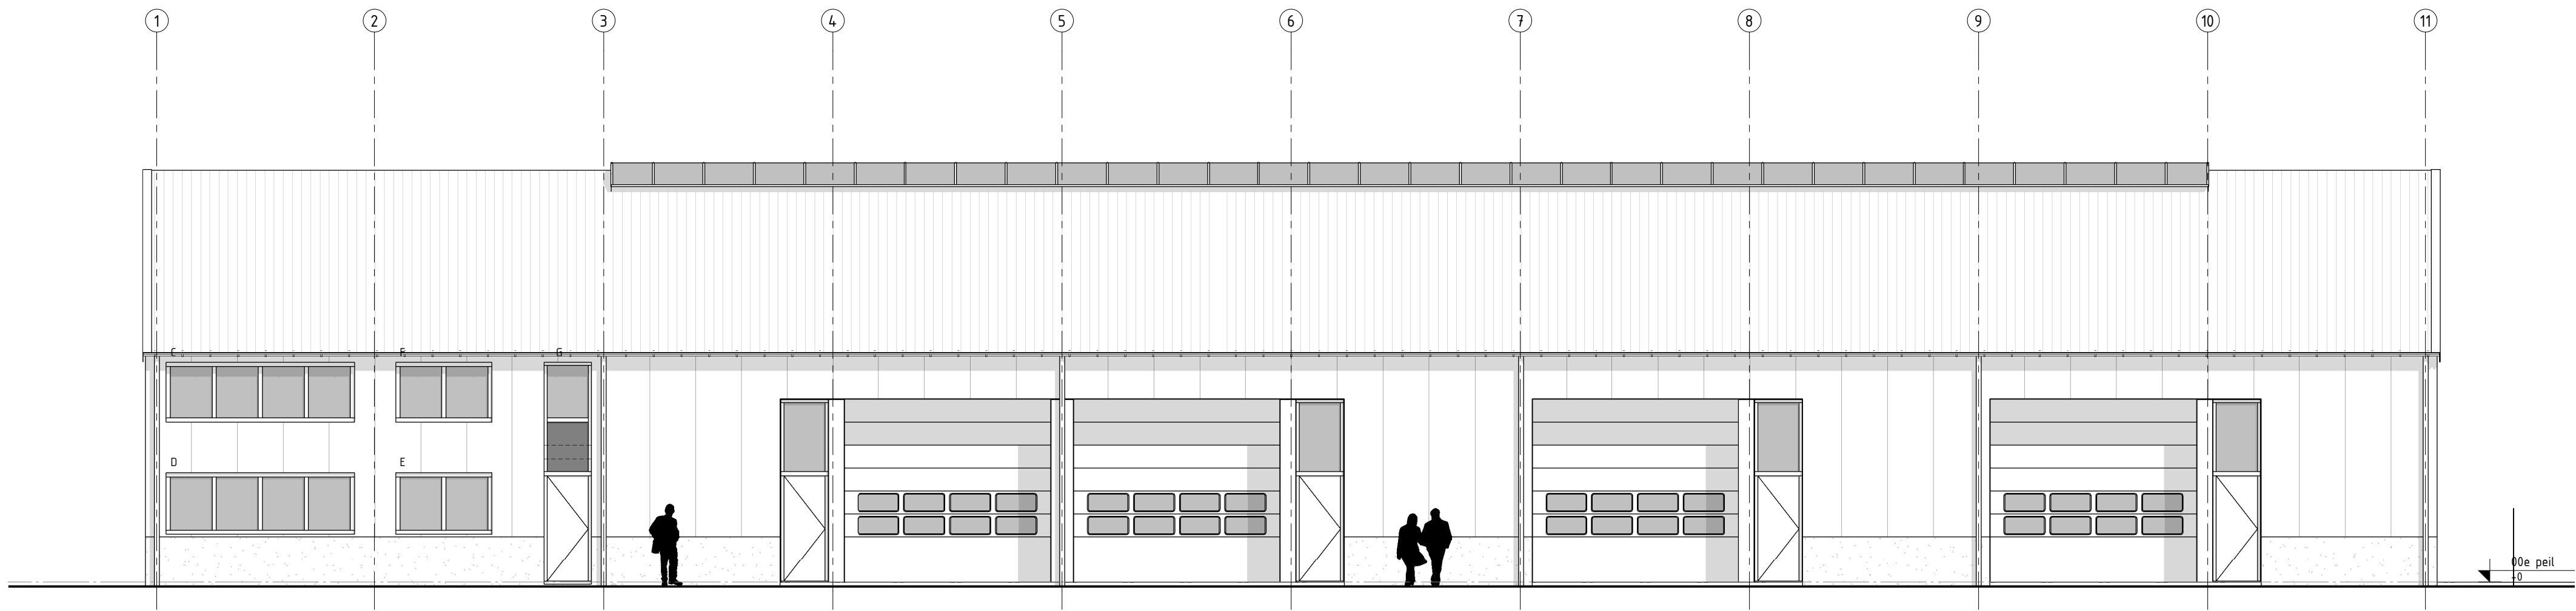


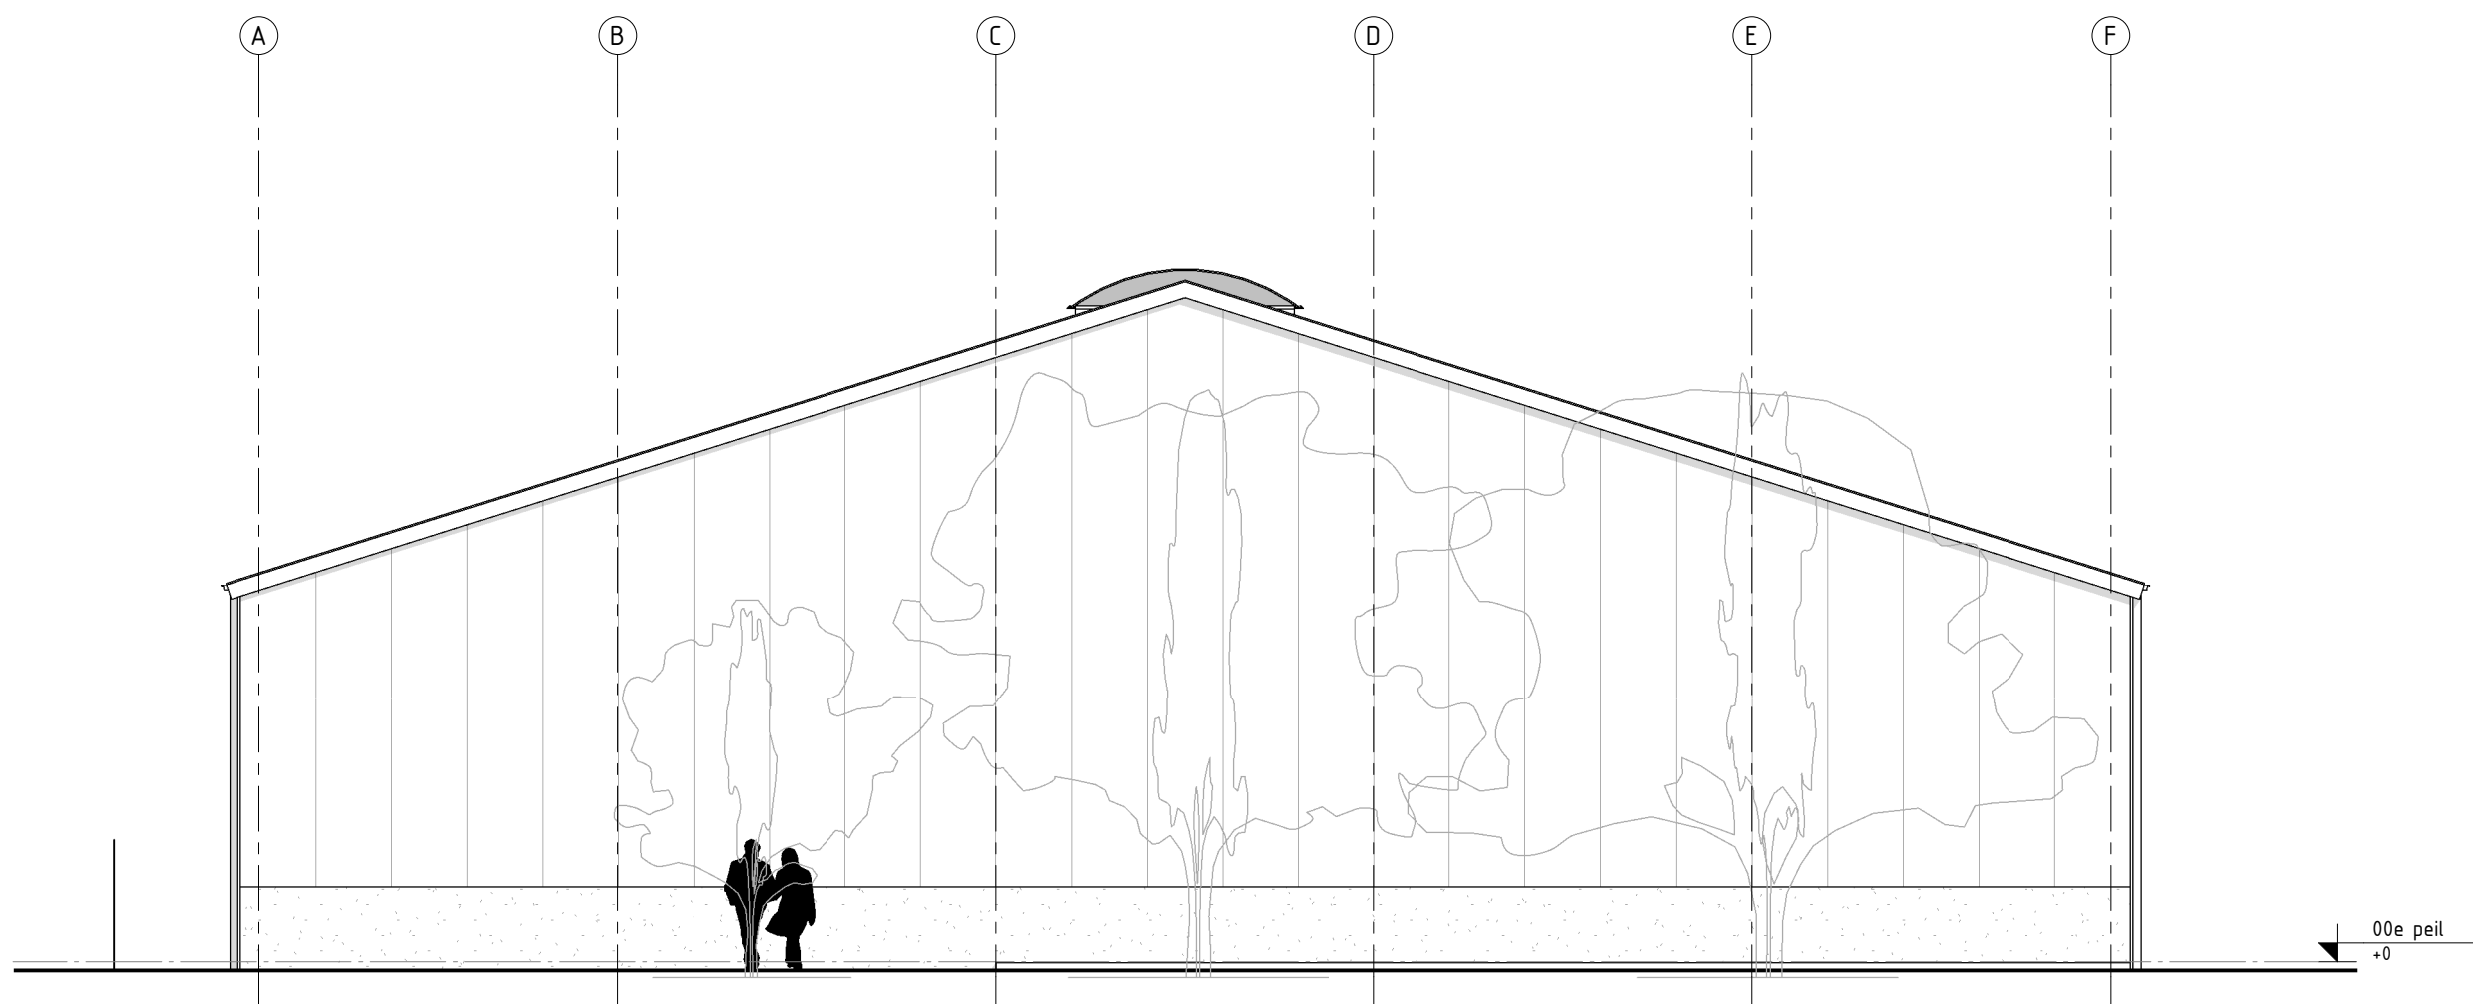


Voorgevel (Zuid)

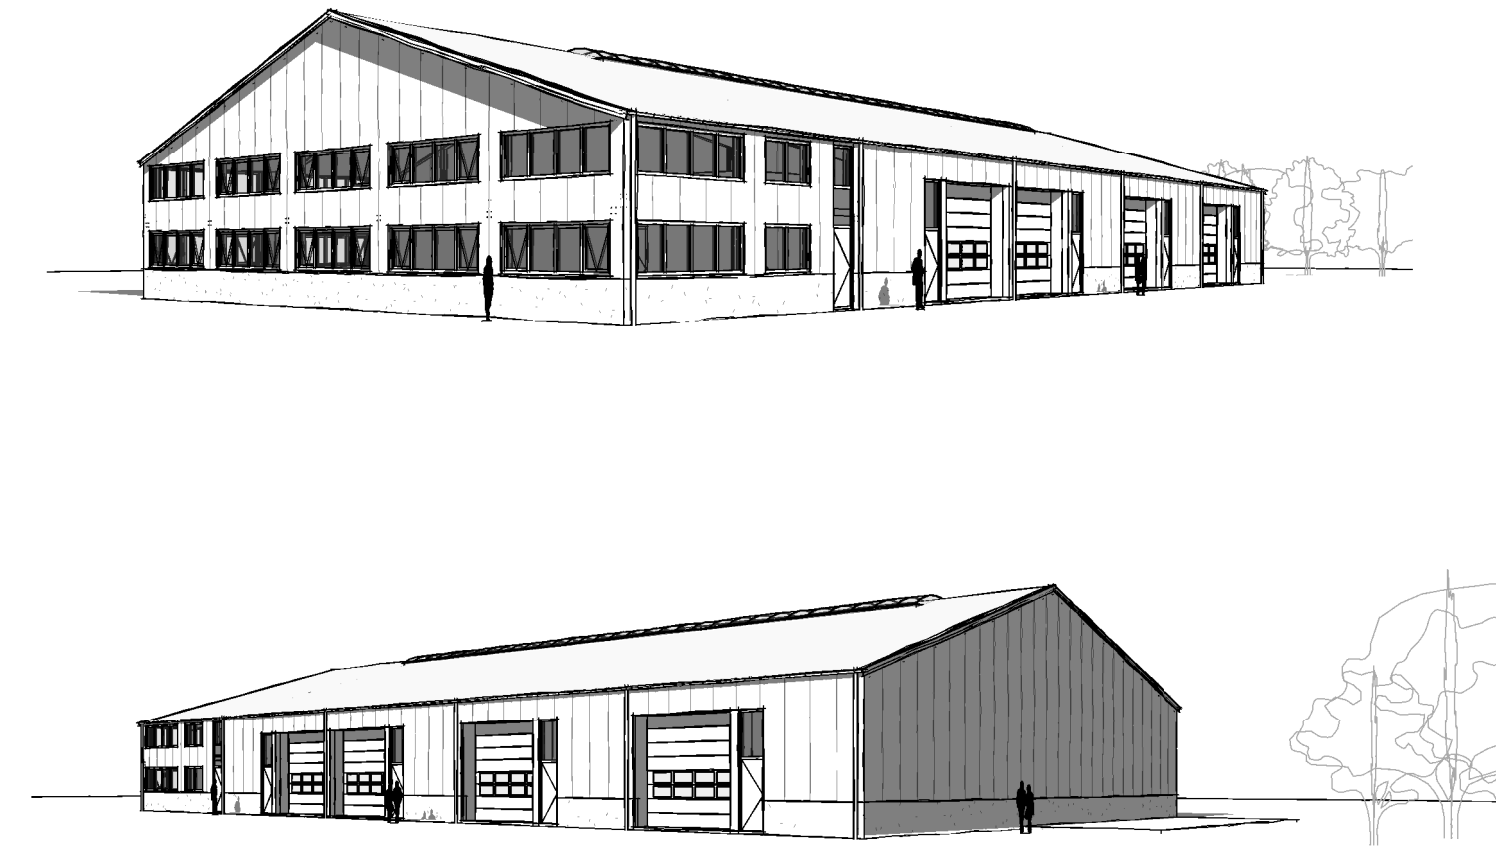

Rechterzijgevel (Oost)

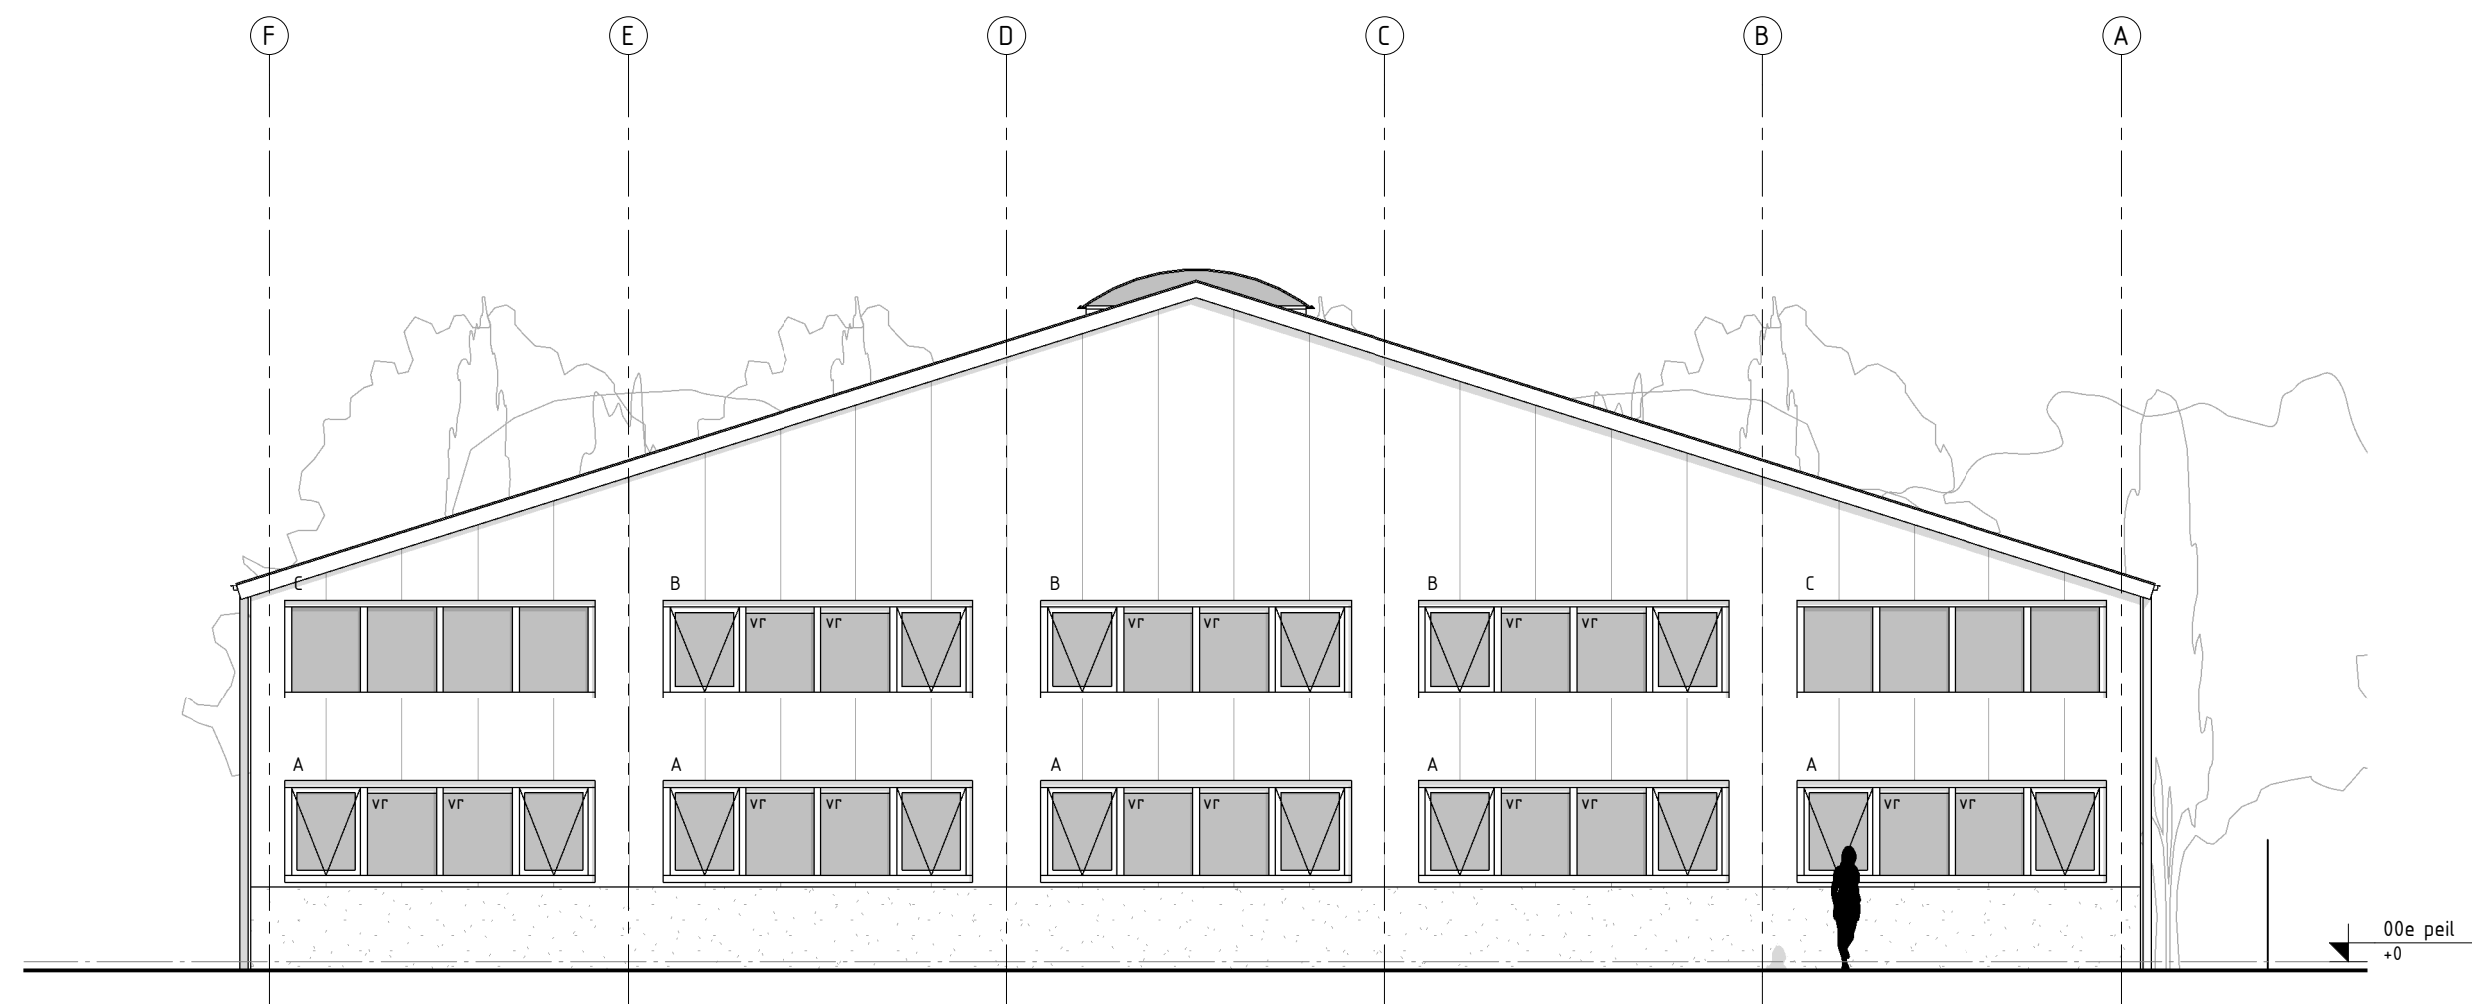

Linkerzijgevel (West)

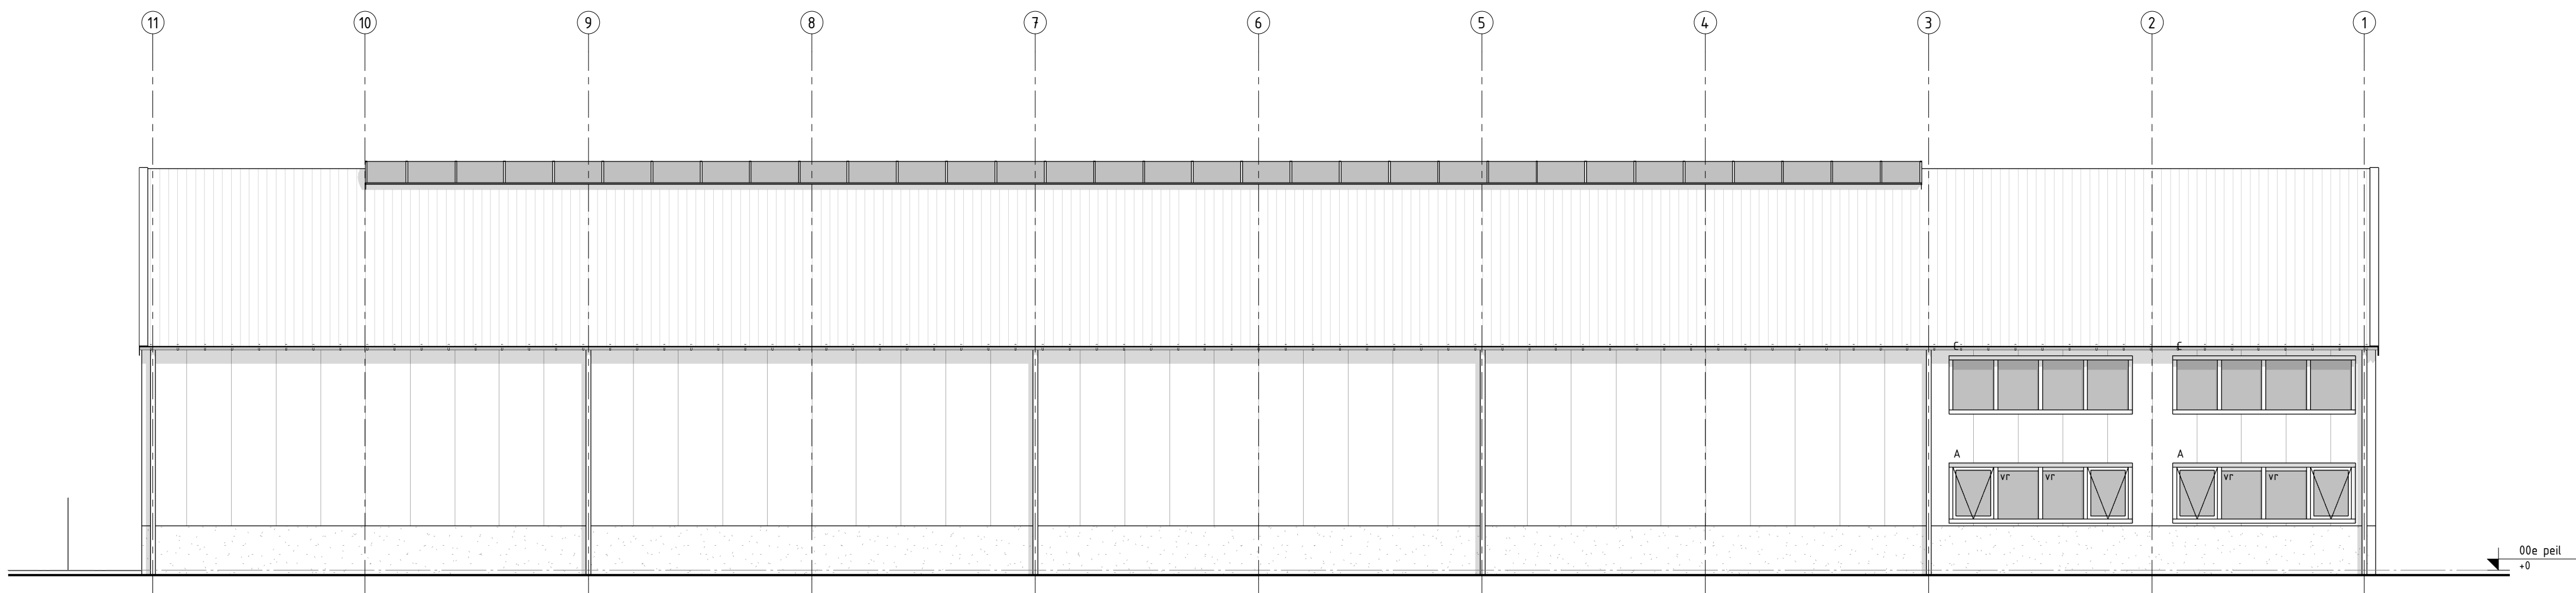

Achtergevel (Noord)

GEBOUWGEGEVENS

AFMETINGEN

Bebouwde opp. na werkzaamheden	1250 m ²
Bruto vloeropp. na werkzaamheden	1602,113 m ²
Bruto inhoud na werkzaamheden	8786,75 m ³

MATERIËLISATIE

ONDERDEEL	MATERIAAL	KLEUR
gevelbekleding	sandwichpanelen	antraciet
gevelplint	geïsoleerde prefab betonplint met steenmotief	antraciet
kozijnen	hardhout	antraciet
ramen	hardhout	antraciet
deuren	hardhout	antraciet
industriedeuren	aluminium	antraciet
zetwerk	aluminium zetwerk	antraciet
goten	aluminium bakgoot	antraciet
dakrand	aluminium zetwerk	antraciet
dakbedekking	sandwichpanelen	antraciet
hemelwaterafvoer	-	antraciet
staalconstructie	staal (thermisch verzinkt)	lichtkleurig

MAATVOERING IN HET WERK BEPALEN IN OVERLEG MET DE DIRECTIE

