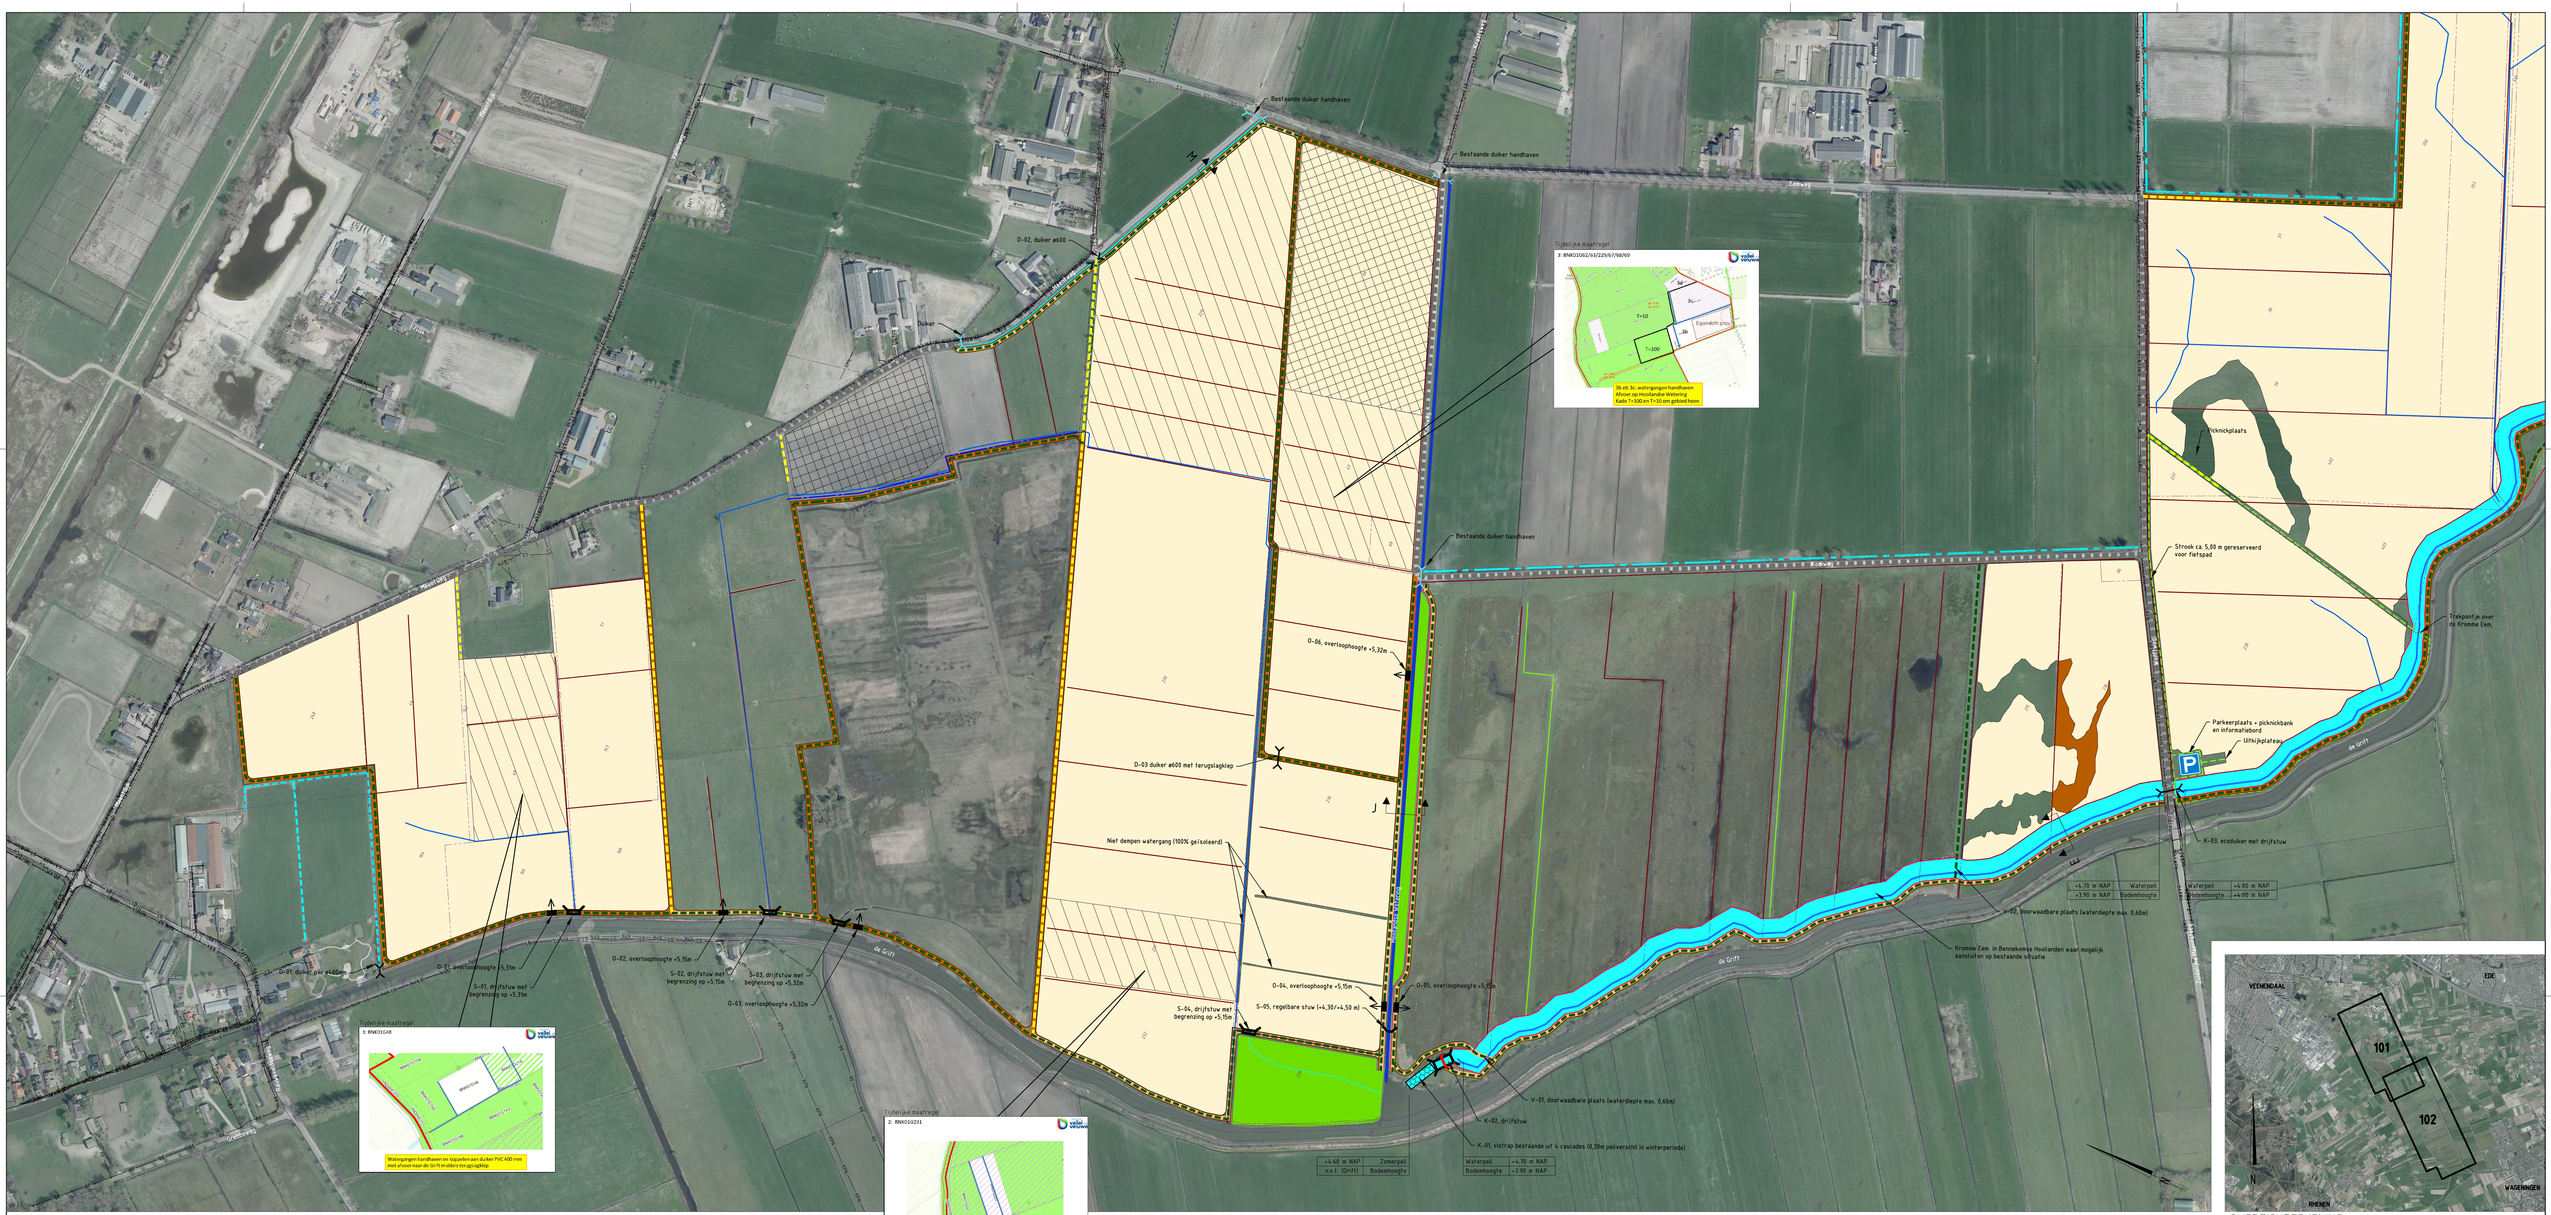

SITUATIETEKENING

Schaal 1:2 000

OVERZICHTTEKENING

Schaal 1:50 000

Maten in meters, tenzij anders vermeld
Diameters in millimeters, tenzij anders vermeld
Hoogtematen in meters t.o.v. N.A.P., tenzij anders vermeld
Ligging bestaande kabels en leidingen ter indicatie ingetekend

LEGENDA BESTAAND

- Kadastrale grens
- Kadastrale nummers
- Duiker
- Peilbuis afdoppen en handhaven
- Deepwell (inrontput) handhaven
- Hoogspanningsmast
- Recht van opstal peilbuizen en te plaatsen lysimeters (WLIR)

LEGENDA NIEUW

- Drijfstuw
- Landbouwstuw
- Duiker
- Sifon met landbouwstuw
- Duiker met drijfstuw
- Toegangsdam verhard
- Drijfstuw + betonnen bak
- Vistrap
- Overloop
- Toegangsdam
- Nog niet verworven (tijdelijke maatregel)
- Tijdelijk gronddepot
- Ontgraven Kromme Eem
- Bodemlijn Kromme Eem
- Verdiepte bodemlijn Kromme Eem
- Insteeklijn Kromme Eem
- Ontgraven Veenstroompje
- Ontgraven/herprofileren hoofdwatergang
- Bodemlijn natuurvriendelijke oever
- Insteeklijn natuurvriendelijke oever
- Ontgraven watergang t.b.v. afwatering percelen
- Opschonen watergang t.b.v. afwatering percelen
- Herprofileren watergang t.b.v. afwatering percelen
- Laagtes in maaiveld t.b.v. afwatering percelen
- Plas dras gebied
- Dempen watergang
- Kade NAP +5,90
- Kade NAP +5,80
- Kade NAP +5,70
- Bestaande kade
- Beheerpad
- Verhard beheerpad t.b.v. oplaadiscaties maaisel, puinfundering met grasbetontegels
- Verwijderen kade
- Struinpad
- Vlonderpad
- Half verhard wandelpad, in berm puntraster afgewisseld met mediboomhaag
- Bestaand fietspad
- Plaggen 0,10 - 0,50 m -maaiveld
- Ophogen 0,20 - 0,30 m -maaiveld

Wijz.	Datum	Gec.	Omschrijving:

Project:
Binnenveldse Hooilanden

Opdrachtgever:
Waterschap Vallei en Veluwe

Omschrijving:
Definitief ontwerp

Bestelnummer:

Gec. (projectleider): | Gec. (controleur):

RPS
Landschap en natuur
Prins Mauritssingel 17, 4141 JC Leerdam
Postbus 75, 4140 AB Leerdam
T +31 345 63 36 00
W www.rps.nl

Projectnummer:	1701082A00
Projectleider:	A.M. de Wit
Auteur:	R.J.R. Koppers
Fase:	DO
Logo opdrachtgever:	waterschap vallei en veluwe
Formaat:	A0+
Schaal:	1:2000
Status:	Definitief
Datum:	22-03-2018
Blad:	1 van 3 bladen
Nummer:	1701082A00-101
Wijz:	

1701082A00-DO-DEF-20180322-.dwg