




**Principe doorsnede A-A'**  
Opbouw sloofprofiel; betonverharding t.b.v. fietspad en parkeerplaatsen

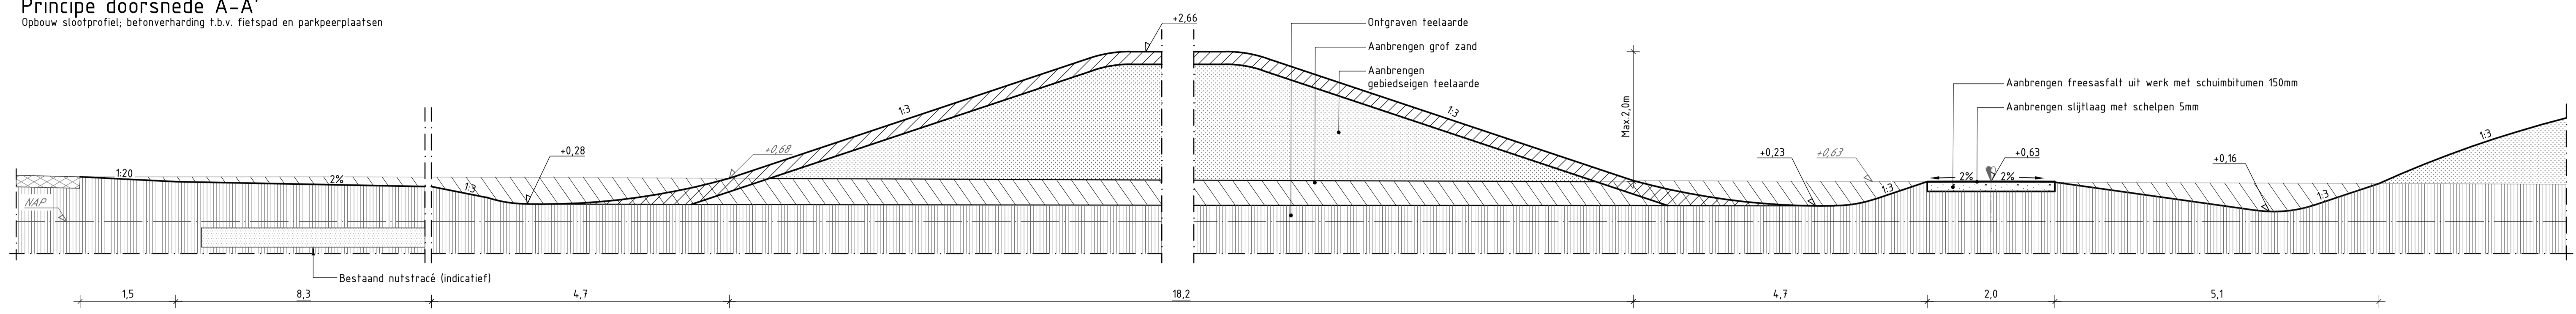


**Principe doorsnede B-B'**  
Opbouw relief en voetpad

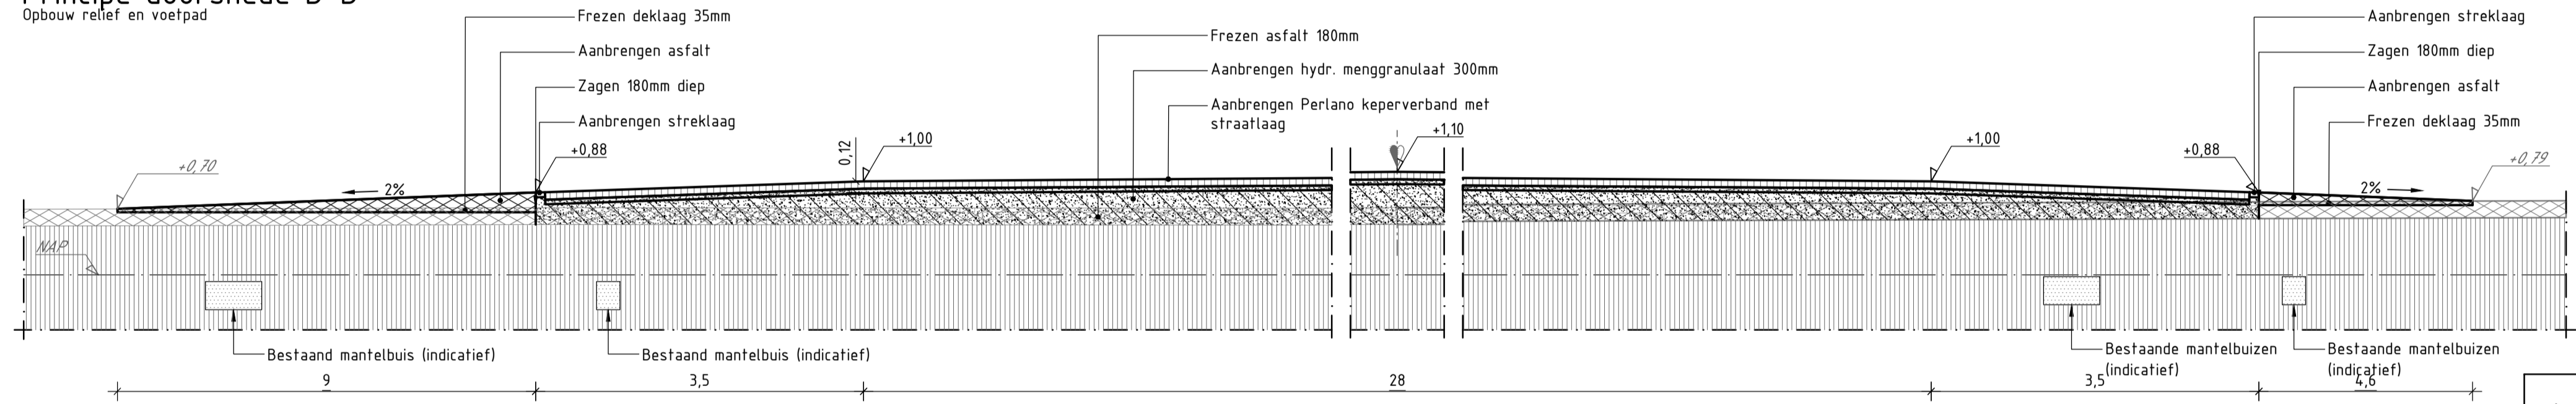

**Principe doorsnede C-C'**  
Opbouw kruispunt met betonlinkers

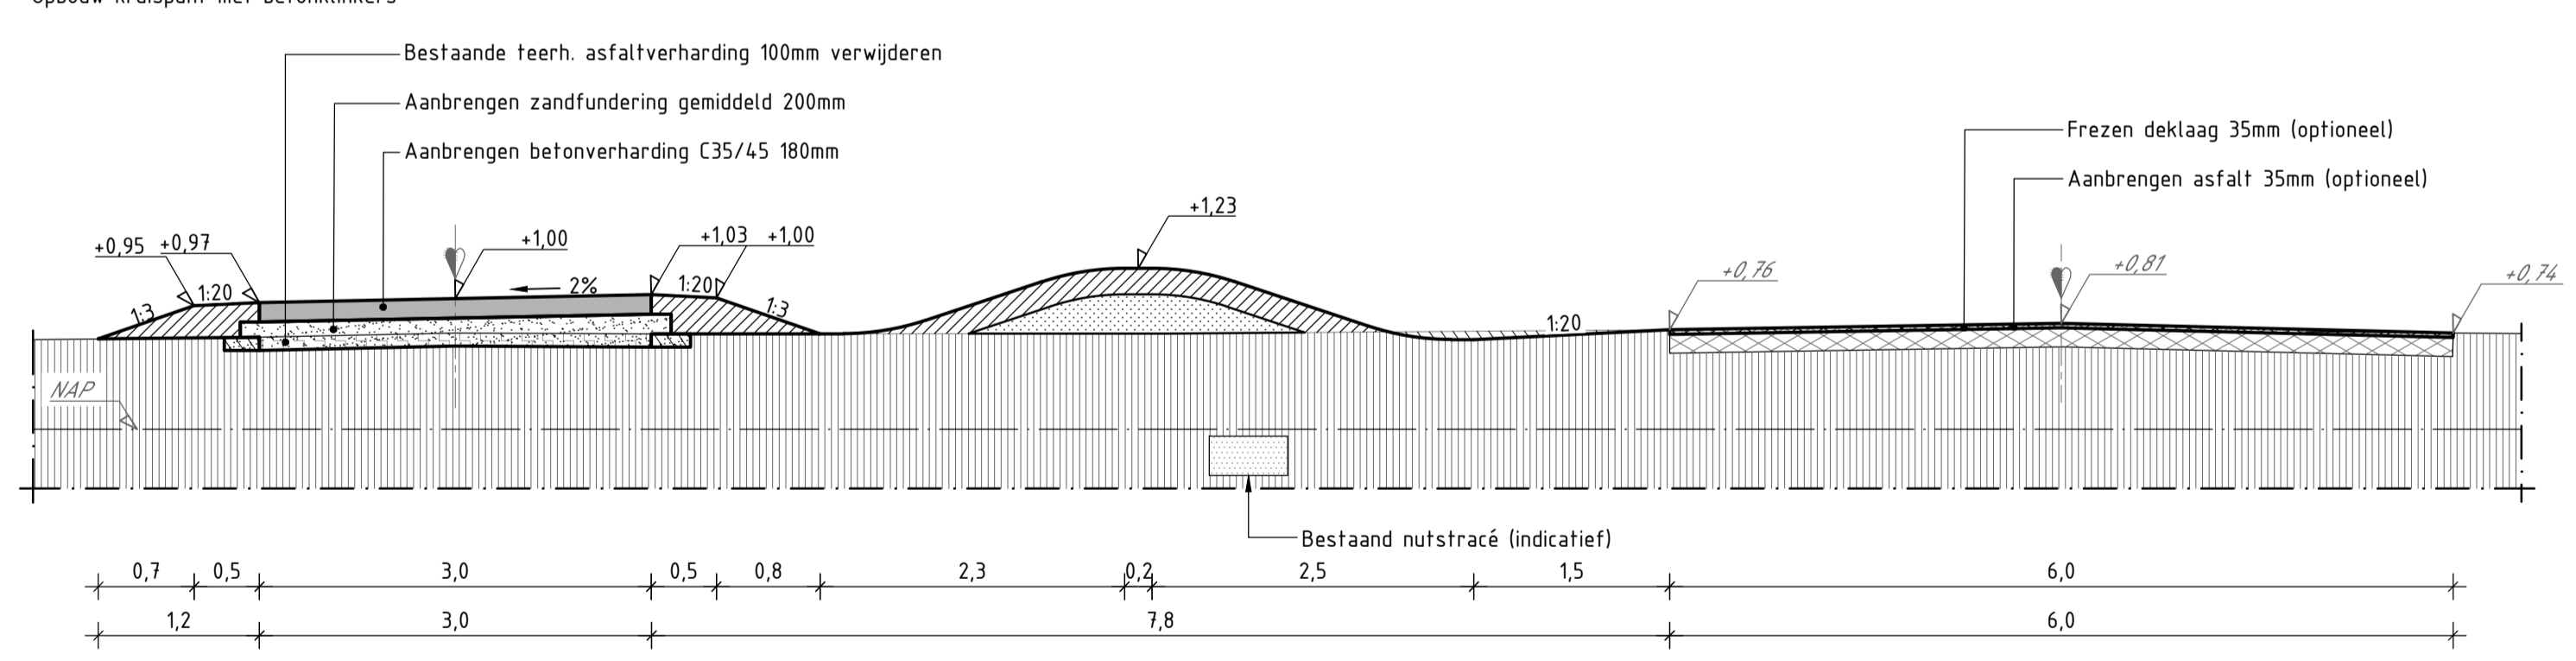

**Principe doorsnede D-D'**  
Opbouw dijklchaam met betonverharding t.b.v. fietspad en optionele vernieuwing deklaag Strandweg

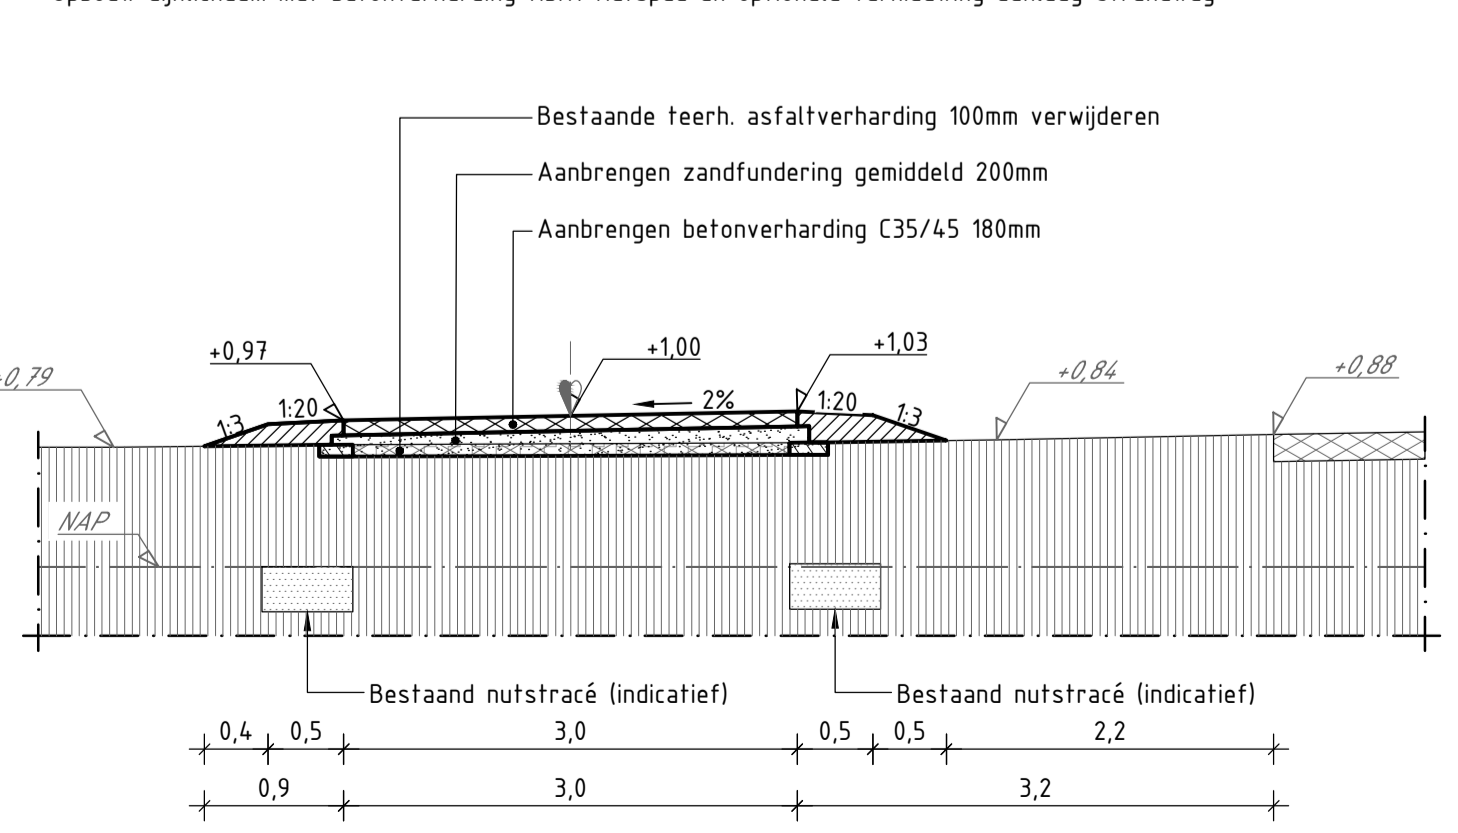

**Principe doorsnede E-E'**  
Opbouw dijklchaam met betonverharding

**Legenda**

|  |   |  |  |
|--|---|--|--|
|  | Bestaande situatie                        |  | Nieuwe situatie                            |
|  | Bestaande as                              |  | Nieuwe as                                  |
|  | Bestaande ondergrond                      |  | Afbreeklijn                                |
|  | Ontgraven grond                           |  | Aanbrengen zand in zandbed                 |
|  | Aanvullen grond                           |  | Aanbrengen freesasfalt uit werk            |
|  | Bestaand zandbed                          |  | Aanbrengen zand grof                       |
|  | Bestaand menggranulaat                    |  | Aanbrengen straaf laag                     |
|  | Bestaande asfaltverharding                |  | Aanbrengen asfalt                          |
|  | Bestaand nutstracé                        |  | Aanbrengen slijtlaag                       |
|  | Verwijderen/opnemen bestaande constructie |  | Aanbrengen Perlano betonsteen keperverband |
|  | Aanbrengen Hydr. menggranulaat            |  |  |

|     |            |                              |      |
|-----|------------|------------------------------|------|
| R1  | 12-09-2017 | Diverse opmerkingen verwerkt | AW   |
| NR. | DATUM      | WIJZIGING                    | TEK. |

**VERKLARING:**

- Maten in m, tenzij anders vermeld
- Materiaalmaten in mm, tenzij anders vermeld
- Peilmaten in meters t.o.v. N.A.P., tenzij anders vermeld
- Diameters in mm, tenzij anders vermeld



**Strandweg Lauwersoog**  
Principe doorsneden  
Civieltechnisch DO

OPDRACHTGEVER: **Gemeente de Marne**

TEKENINGNUMMER: **P322-02-09-T07-04**

REVISIE: **R1**

**inraplus**  
Postbus 44  
9750 AA, Haren (GN) NL  
050 - 5375710  
www.inraplus.com

|                                   |                       |                            |                   |                     |   |                             |
|-----------------------------------|-----------------------|----------------------------|-------------------|---------------------|---|-----------------------------|
| TEKENAAR<br><b>A. Wieske</b>      | SCHAAL<br><b>1:50</b> | FORMAAT<br><b>A1</b>       | BLAD<br><b>04</b> | AANTAL<br><b>04</b> | DOCUMENTTYPE<br><b>Definitief ontwerp</b> | STATUS<br><b>Definitief</b> |
| CONTOLEUR<br><b>SE. Zandvoort</b> | PARAAF<br><b>-</b>    | DATUM<br><b>23-02-2018</b> |                   |                     |   |                             |