


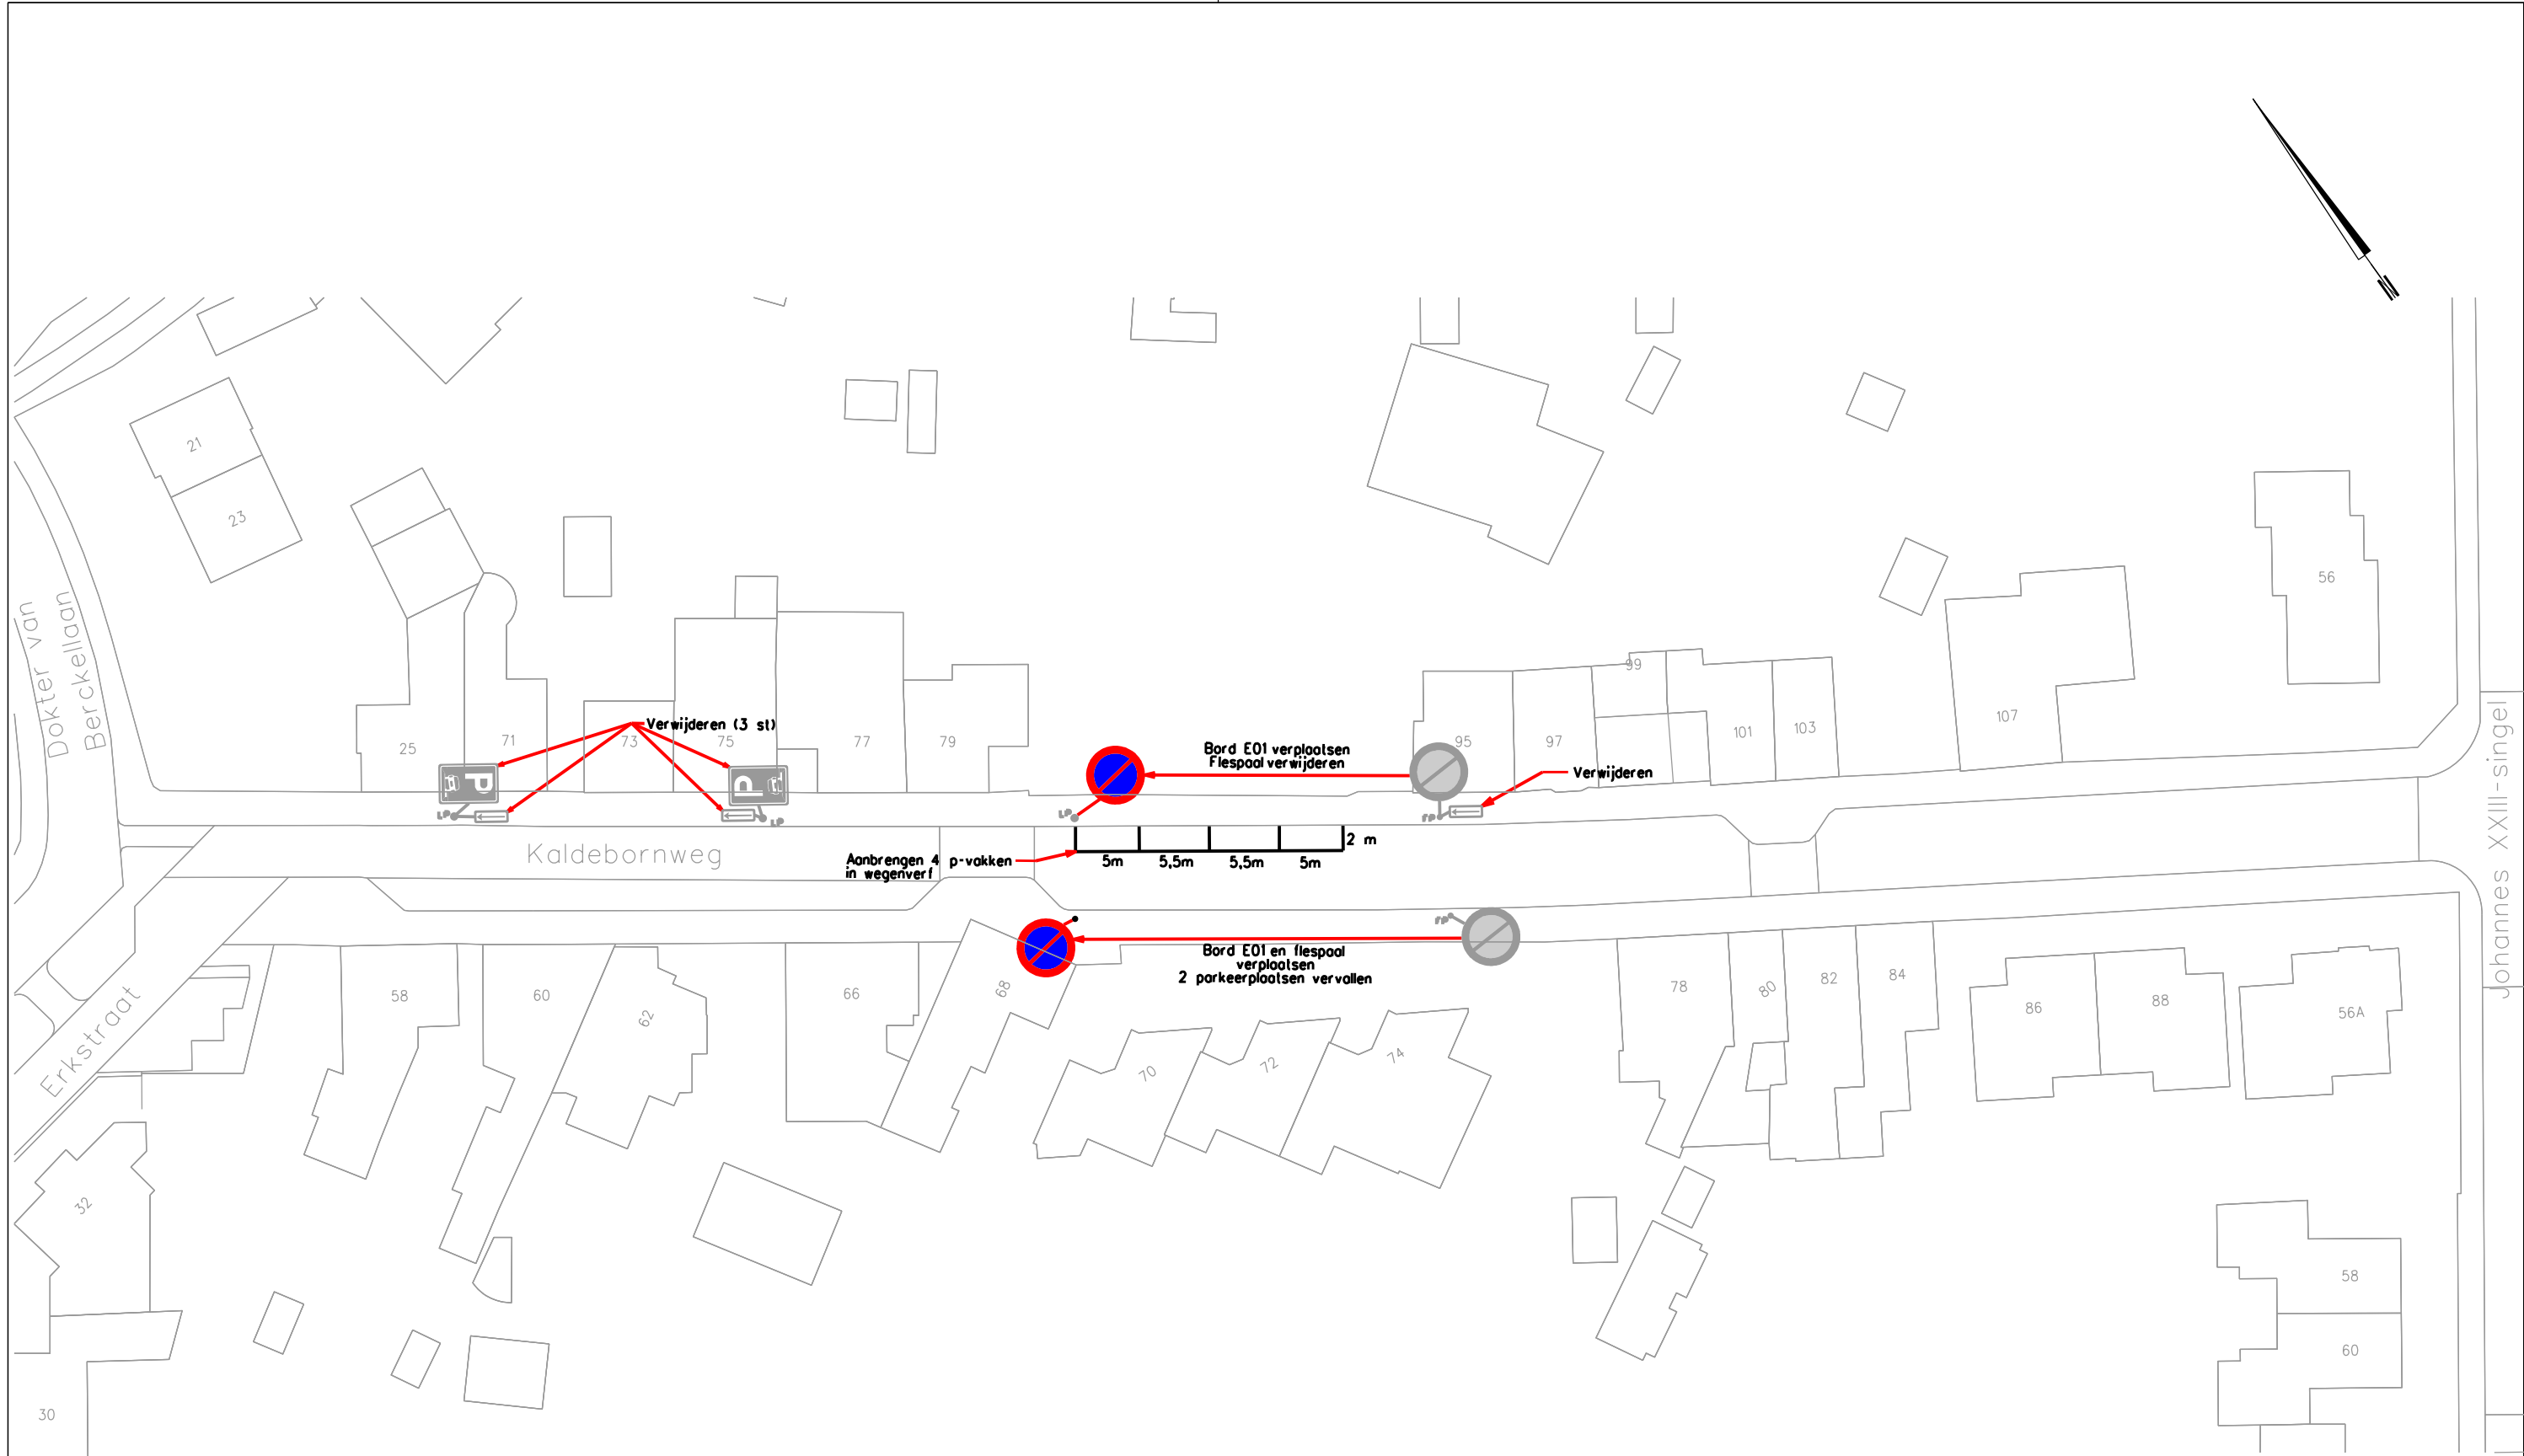

# Heerlen

Gemeente Heerlen

afdeling Beheer & Onderhoud

bur. Beleid & Bedrijfsvoering

"eerst denken dan doen"

projectnr. ....

besteknr. SB-0000-000

bladen ....

blad nr. ....

get K.S. micro

chef ....

hoofd ....

dir ....

vervangen door

vervangt ....

schaal 1 : 500

volgnr

afm A3

dat 10-4-2018

Wijzigen parkeerverboden Kalderbornweg