


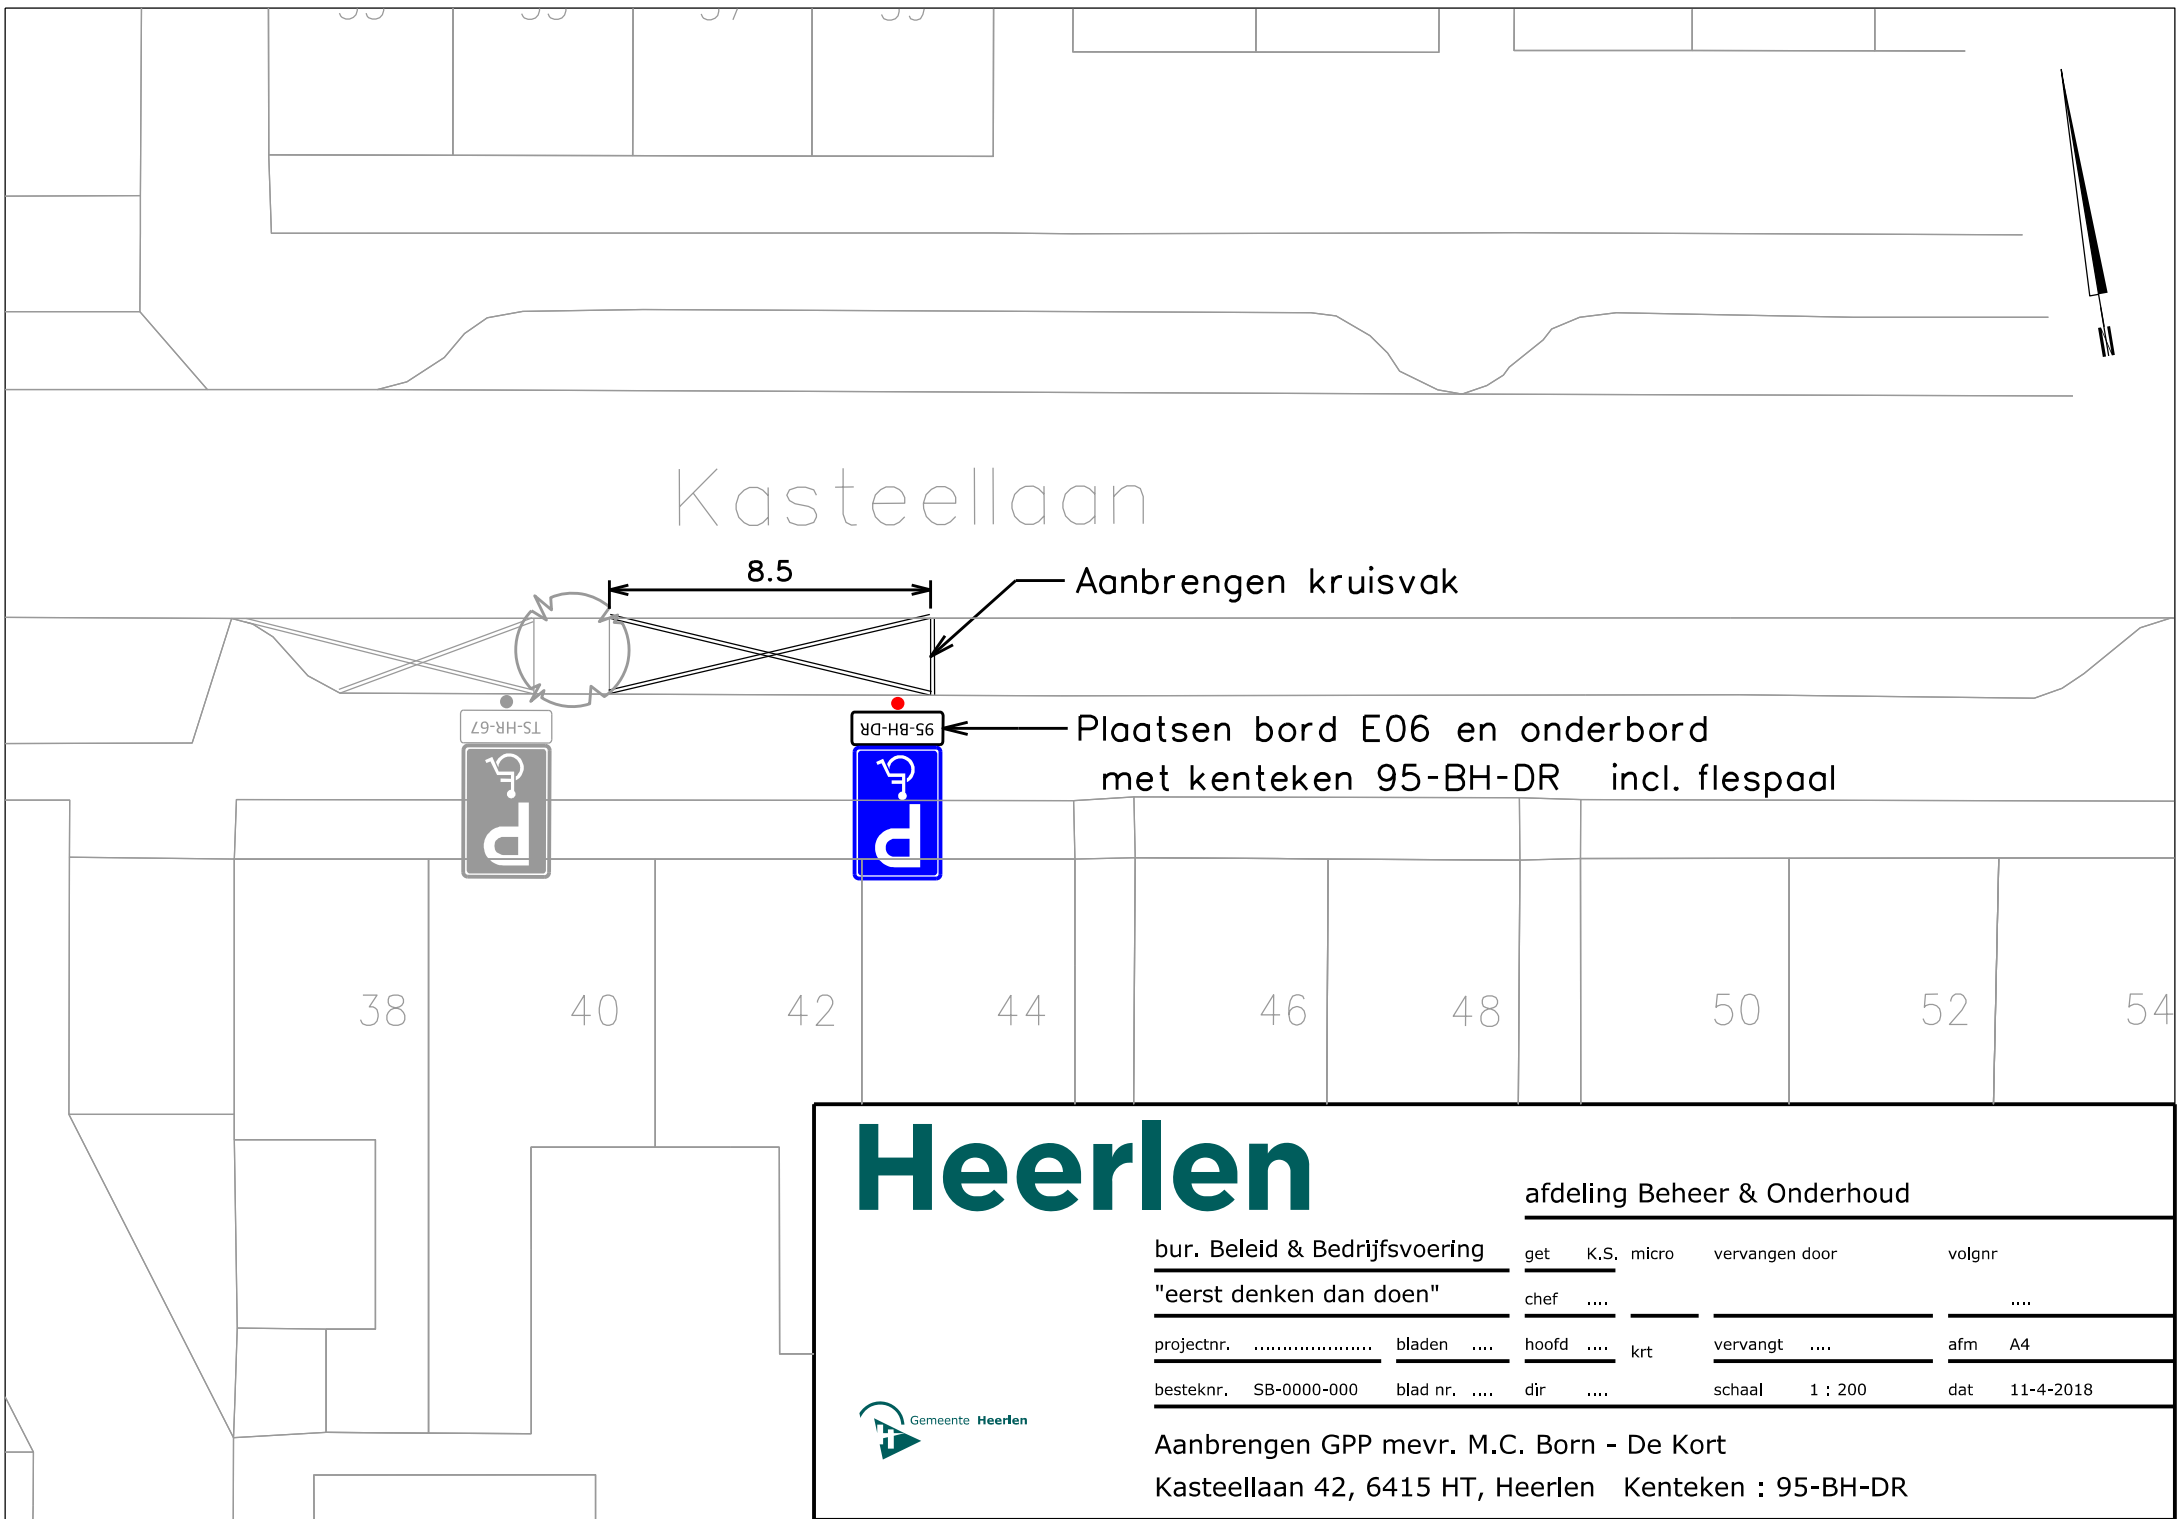

Kasteellaan

8.5

Aanbrengen kruisvak

Plaatsen bord E06 en onderbord met kenteken 95-BH-DR incl. flespaal



38

40

42

44

46

48

50

52

54

Heerlen

afdeling Beheer & Onderhoud

bur. Beleid & Bedrijfsvoering

"eerst denken dan doen"

projectnr.

bladen

besteknr. SB-0000-000

blad nr.

get

K.S.

micro

vervangen door

volgnr

chef

....

hoofd

....

krt

vervangt

afm

A4

dir

....

schaal 1 : 200

dat

11-4-2018



Aanbrengen GPP mevr. M.C. Born - De Kort

Kasteellaan 42, 6415 HT, Heerlen Kenteken : 95-BH-DR