


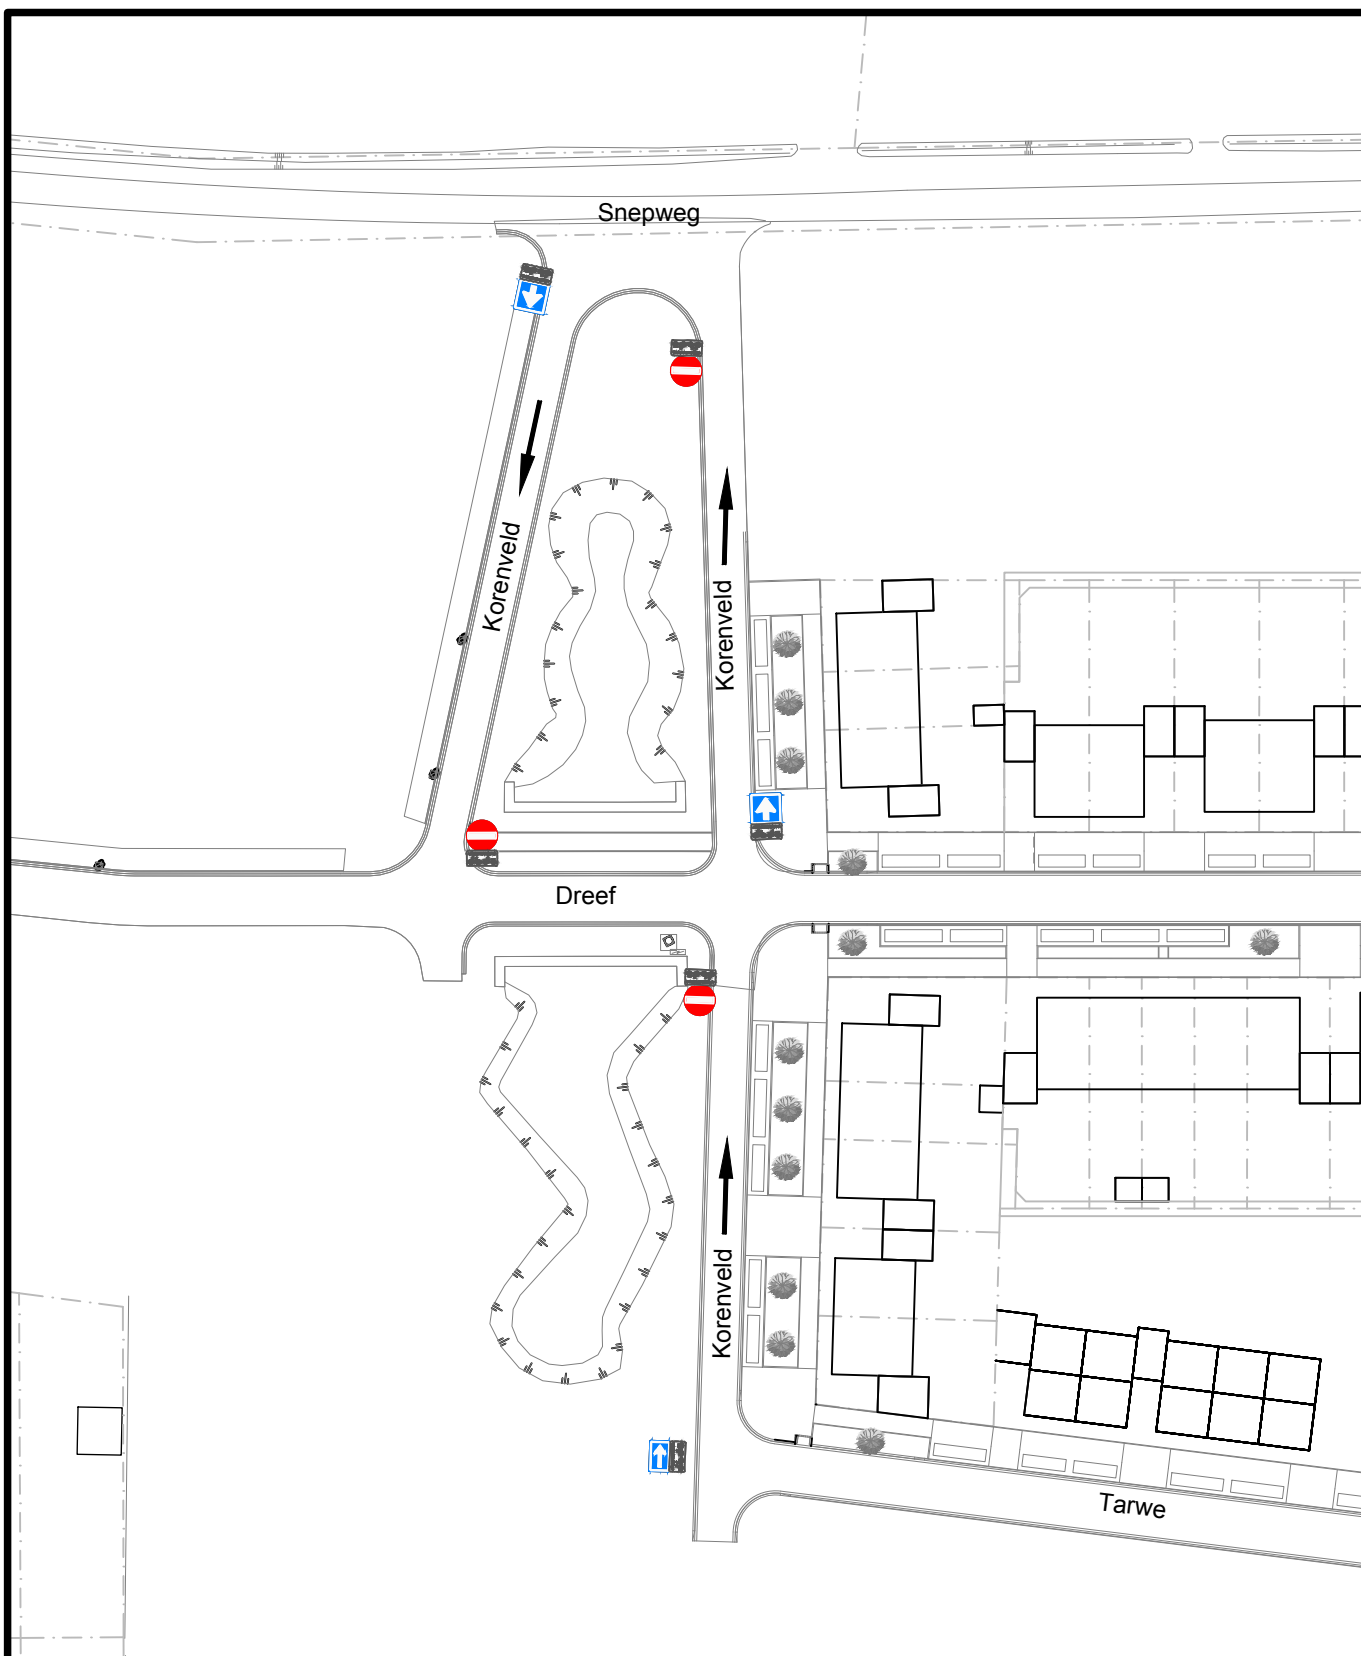

Gemeente Asten

Bezoekadres:
Koningsplein 3
5721 GJ Asten

Postadres:
Postbus 290
5720 AG Asten

Telefoon: 0493 - 67 12 12
Fax: 0493 - 67 12 13
E-mail: gemeente@asten.nl
Website: www.asten.nl

Project:
BP Heusden Oost

Onderwerp:
Verkeersbesluit Korenveld

Bestandsnaam:
RO 2011-03 DO.31 Verkeersbesluit.dwg

Projectnummer : RO 2011-03

Tekeningnummer : DO.31

Projectleider : P. Smeets

Getekend : R. van der Kuijlen

Datum : 03-01-2018

Schaal : 1:750

Formaat : A4

Status :