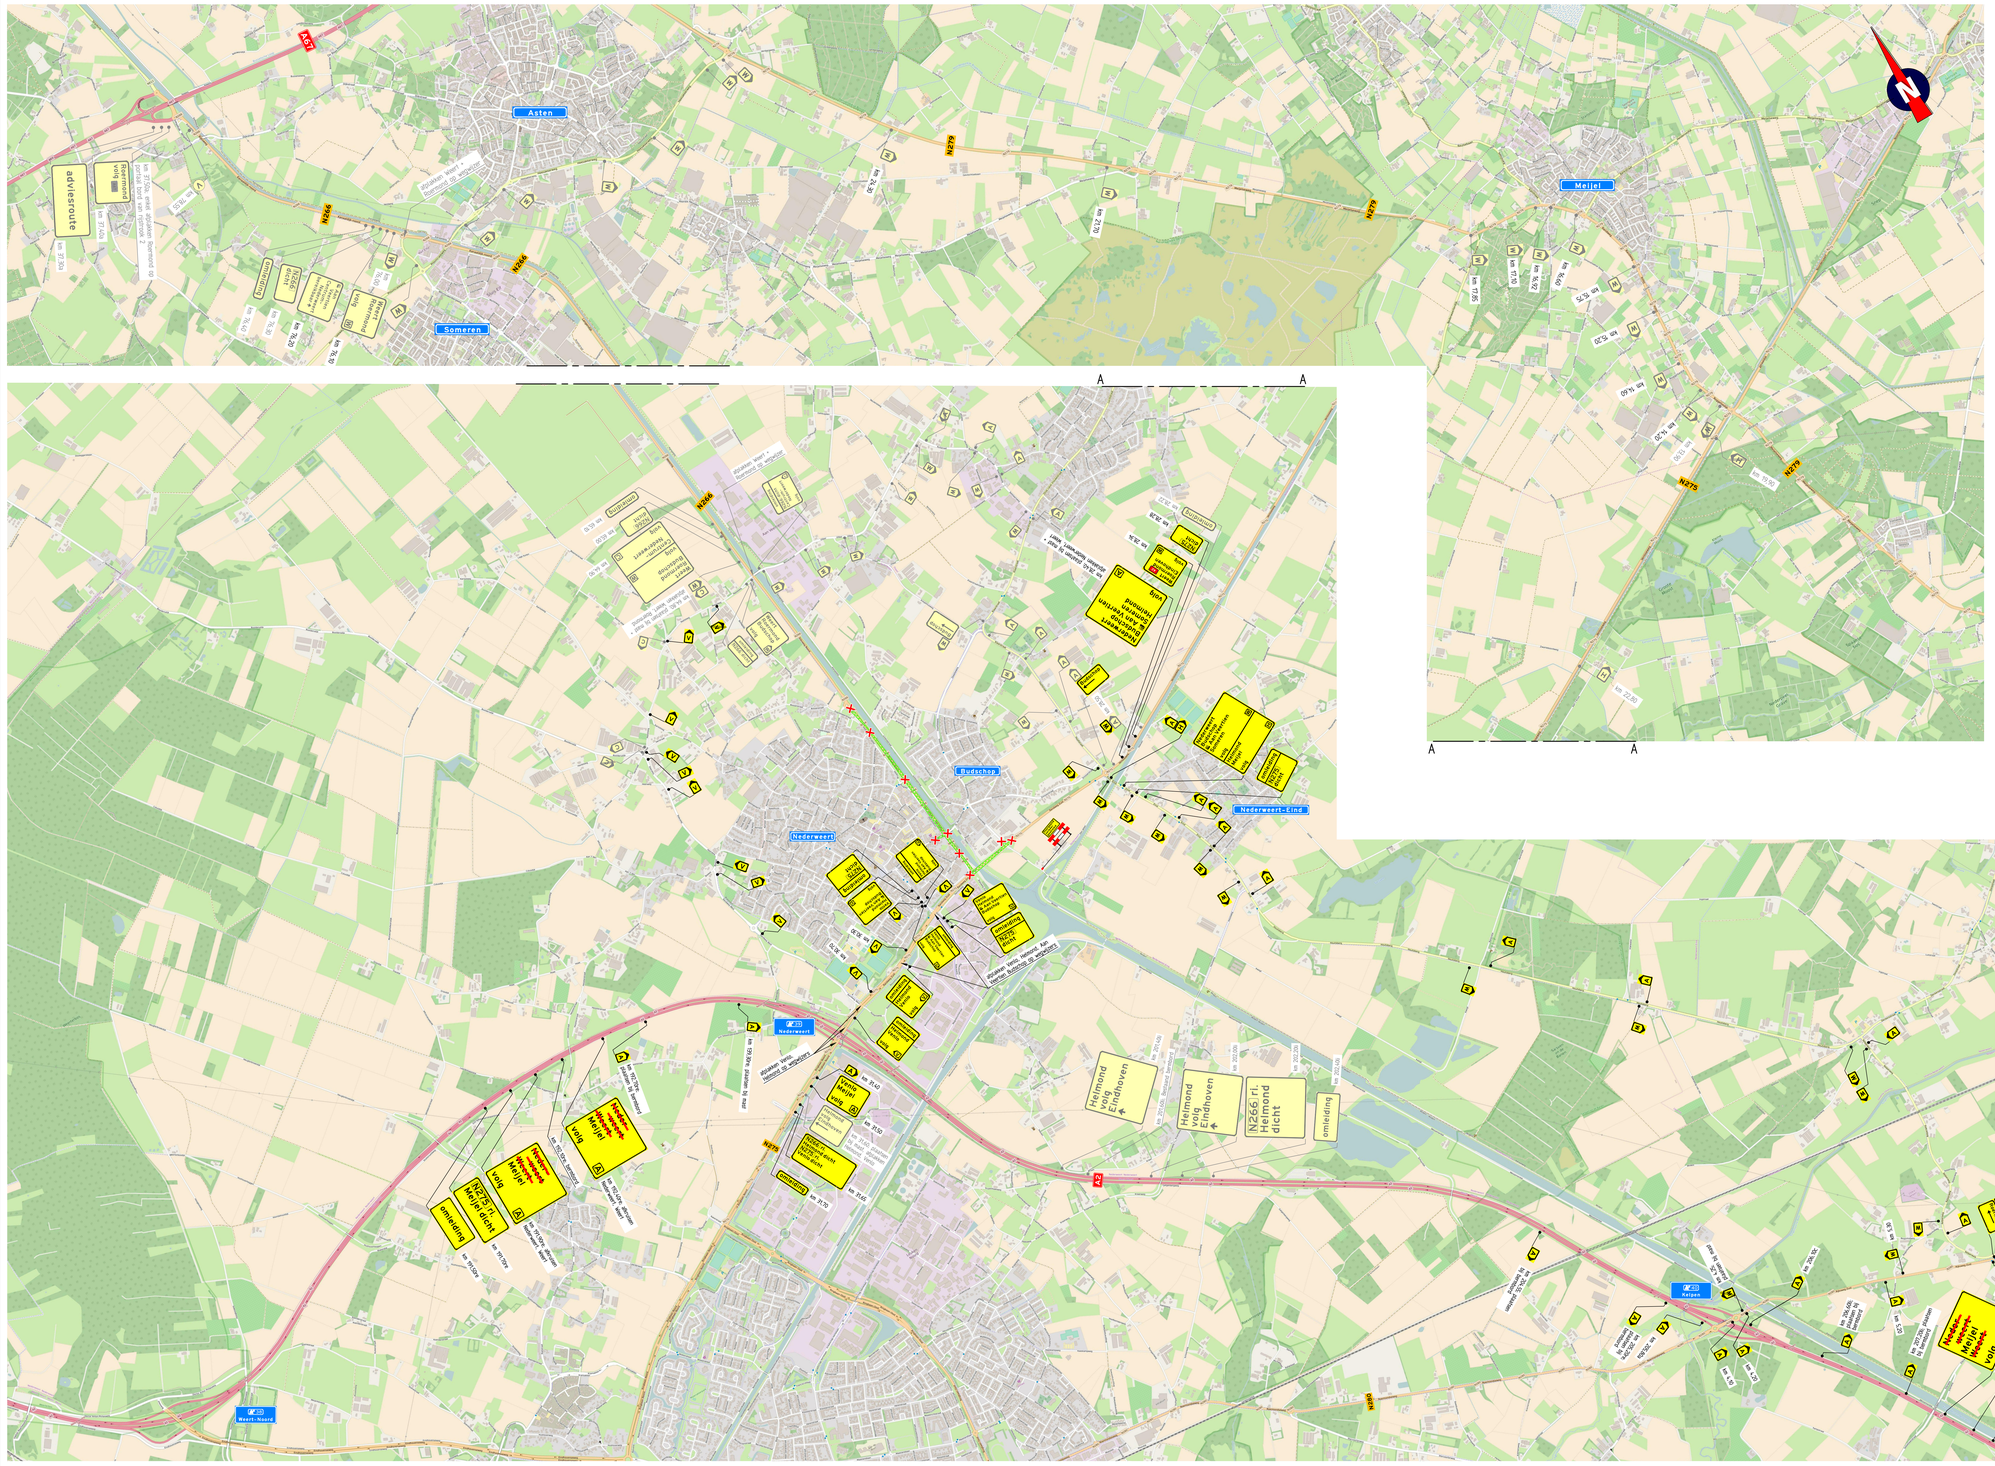

Asten
Someren
Meijel
Budschop
Nederweert
Nederweert-Eind
Kelpen-Oler
A67
A2
N266
N279
N275
N280
39 Nederweert
38 Weert-Noord
40 Kelpen
adviesroute
Roermond volg A67
km 37,50a: enkel afplakken Roermond op portaal bord van rijstrook 2
km 37,40a
km 37,30a
km 78,55
afplakken Weert + Roermond op wegwijzer
omleiding
N266 dicht
Aan Veertien Centrum-Nederweert bereikbaar
Weert Roermond volg
km 76,00
km 76,40
km 76,30
km 76,20
km 76,10
km 24,30
km 21,70
km 17,85
km 17,10
km 16,92
km 16,60
km 15,75
km 15,20
km 14,60
km 14,20
km 13,90
km 19,90
km 22,80
A — A
afplakken Weert + Roermond op wegwijzer
N266 dicht
Centrum-Nederweert volg
Weert Roermond Budschop volg
km 65,10
km 65,00
km 64,90
km 64,80, plaatsen bij mast + afplakken Weert, Roermond
omleiding N266 dicht
km 28,22
km 28,28
km 28,34
km 28,40, plaatsen bij mast + afplakken Nederweert, Weert
N275 dicht
Weert Roermond Eindhoven volg
Nederweert Budschop Aan Veertien Someren Helmond volg
Budschop
km 28,50
Nederweert Budschop Aan Veertien Someren volg
Helmond Meijel volg
omleiding N275 dicht
Venlo Helmond Aan Veertien Budschop volg
Venlo Helmond Budschop volg
km 30,30
km 30,70
afplakken Venlo, Helmond, Aan Veertien Budschop op wegwijzers
omleiding Helmond Venlo volg
afplakken Venlo, Helmond op wegwijzers
Venlo Meijel volg
Helmond volg Eindhoven
N266 ri. Helmond dicht N275 ri. Venlo dicht
km 31,40
km 31,50
km 31,60, plaatsen bij mast, afplakken Helmond, Venlo
km 31,65
km 31,70
km 139,30re. plaatsen bij mast
km 192,70re. plaatsen bij bermbord
~~Neder weert~~ Meijel ~~Weert~~ volg
km 192,40re. afkruisen Nederweert, Weert
km 192,10re. bermbord
km 191,90re. afkruisen Nederweert, Weert
N275 ri. Meijel dicht
km 191,70re
km 191,50re
km 201,40li
km 201,60li; Bestaand bermbord
km 202,00li
km 202,20li
km 202,40li
N266 ri. Helmond dicht
km 204,55; plaatsen bij bermbord
km 205,20re; plaatsen bij bermbord
km 205,80a
km 4,10
km 4,20
km 4,25; plaatsen bij mast
km 206,10c
km 206,60li; plaatsen bij bermbord
km 5,20
km 5,30
km 207,20li; plaatsen bij bermbord
km 207,50li; afkruisen Nederweert, weert
km 207,80; bestaand bermbord
km 208,00li; afkruisen Nederweert, weert
km 5,75; plaatsen bij bermbord
km 6,15
km 6,20; afkruisen Nederweert
Roermond
km 208,20li
km 208,40li
N

Opmerkingen

- afplakken/afkruisen conflicterende bebording
- definitieve routenummers in overleg met wegbeheerder
- de locatie van bebording is indicatief, de exacte locatie wordt in het werk bepaald

Bijbehorende tekeningen

- 102802-07A03

Verklaring

🟩	werkruimte
✕	afsluiting
	aanwezige verkeersmaatregelen TSNed
~~Neder-weert-Weert~~	afplakken met gele tape

Versie	Omschrijving					
D	Diverse aanpassingen					
22-03-18	Getekend: PVE	Controle: BWE	2e controle:	Vrijgegeven:		
C	Diverse aanpassingen					
02-03-18	Getekend: PVE	Controle: MGR	2e controle:	Vrijgegeven:		
B	Ter goedkeuring					
26-02-18	Getekend: PVE	Controle: RDI	2e controle:	Vrijgegeven:		
A	Concept					
21-02-18	Getekend: SMA	Controle: RDI	2e controle:	Vrijgegeven:		

TRAFFIC SERVICE NEDERLAND
Menhirweg 12
5342 LS Oss
Postbus 160
5340 AD Oss
Tel. 0412 - 70 02 00
www.tsned.nl

KWS

Project: Asfalt onderhoud Limburg

Onderdeel: Omleiding
N275, Nederweert
Fase 1b

Schaal: 1:10.000 Formaat: A0L7

Tekening nummer: 102802-07B04-D

©2018 Traffic Service Nederland B.V.
Maps Copyright: OpenStreetMap Contributors (www.openstreetmap.org);
License: Creative Commons BY-SA 2.0 (www.openstreetmap.org)