




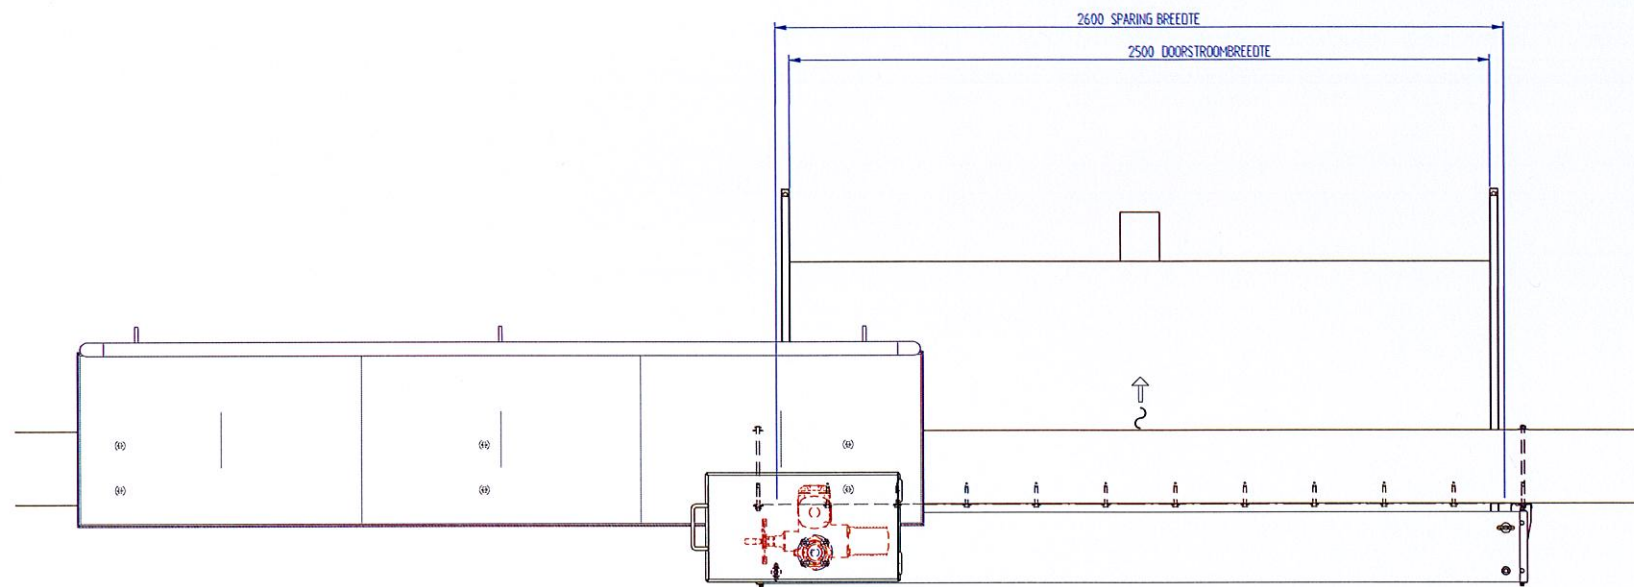



BOVENAANZICHT
1:13

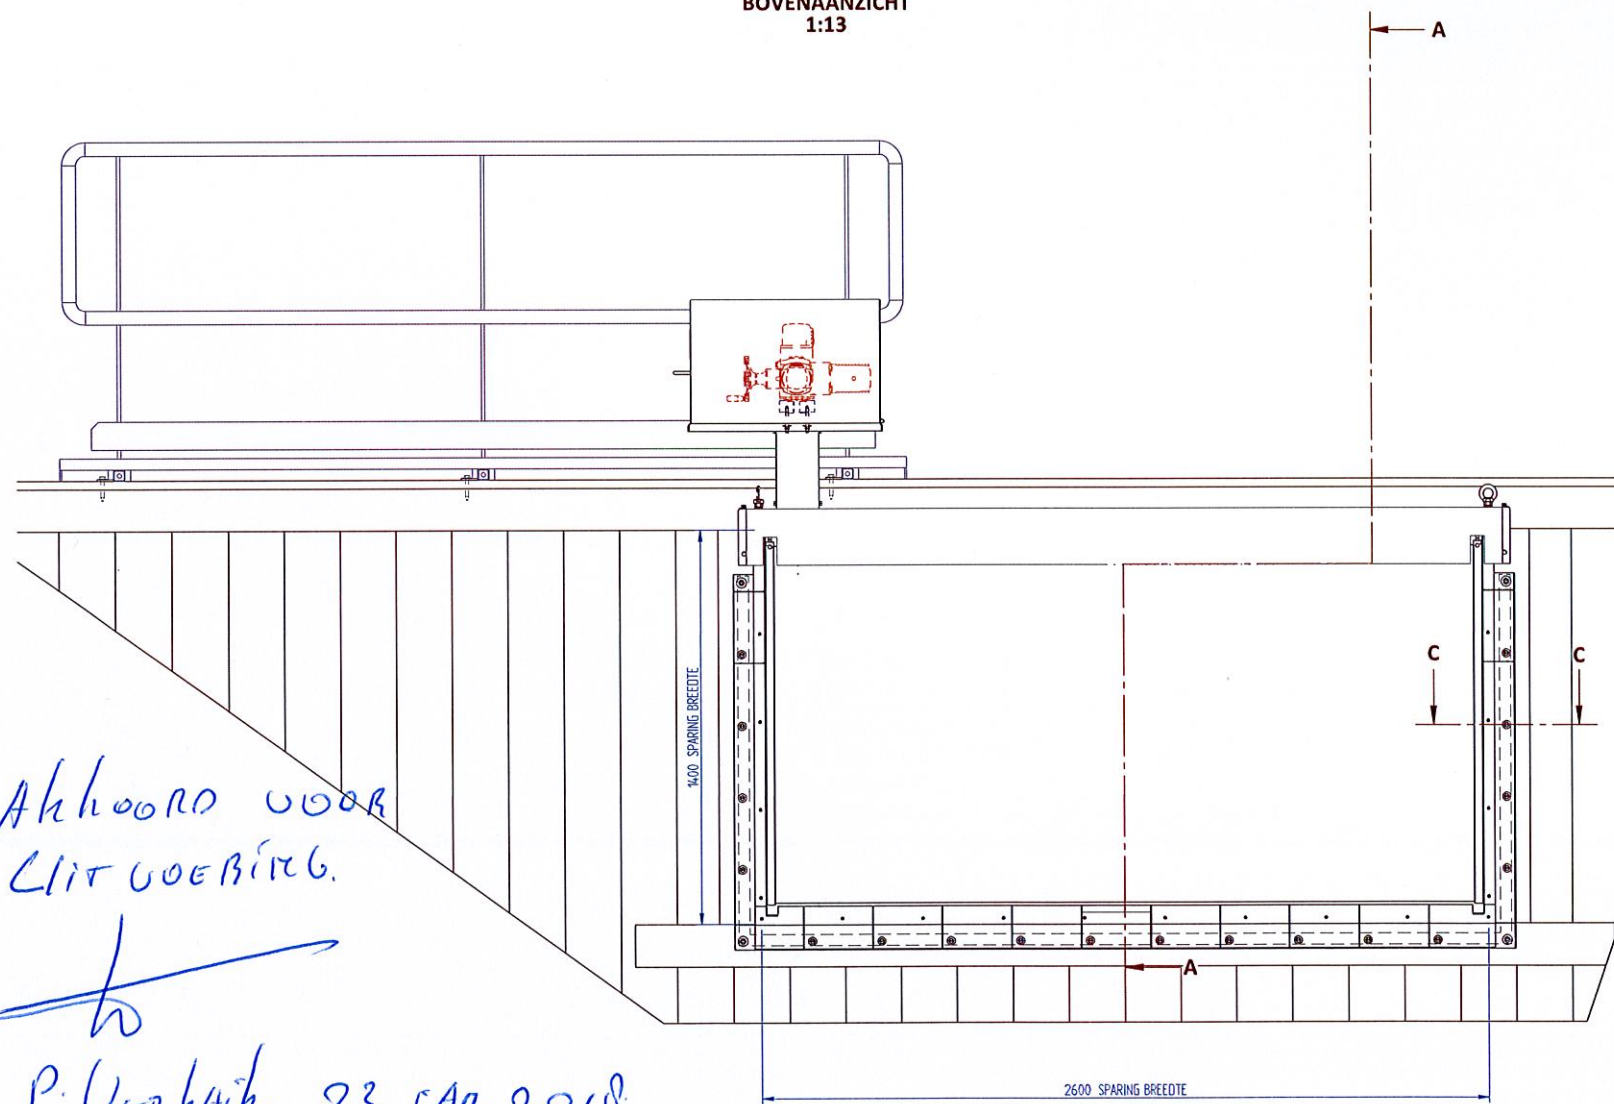

BOVENSTROMS AANZICHT
1:13

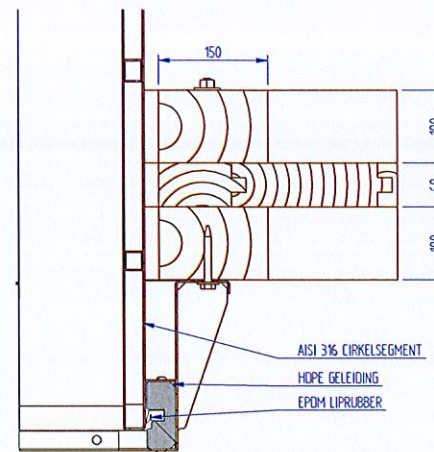

DOORSNEDE C-C
1:5

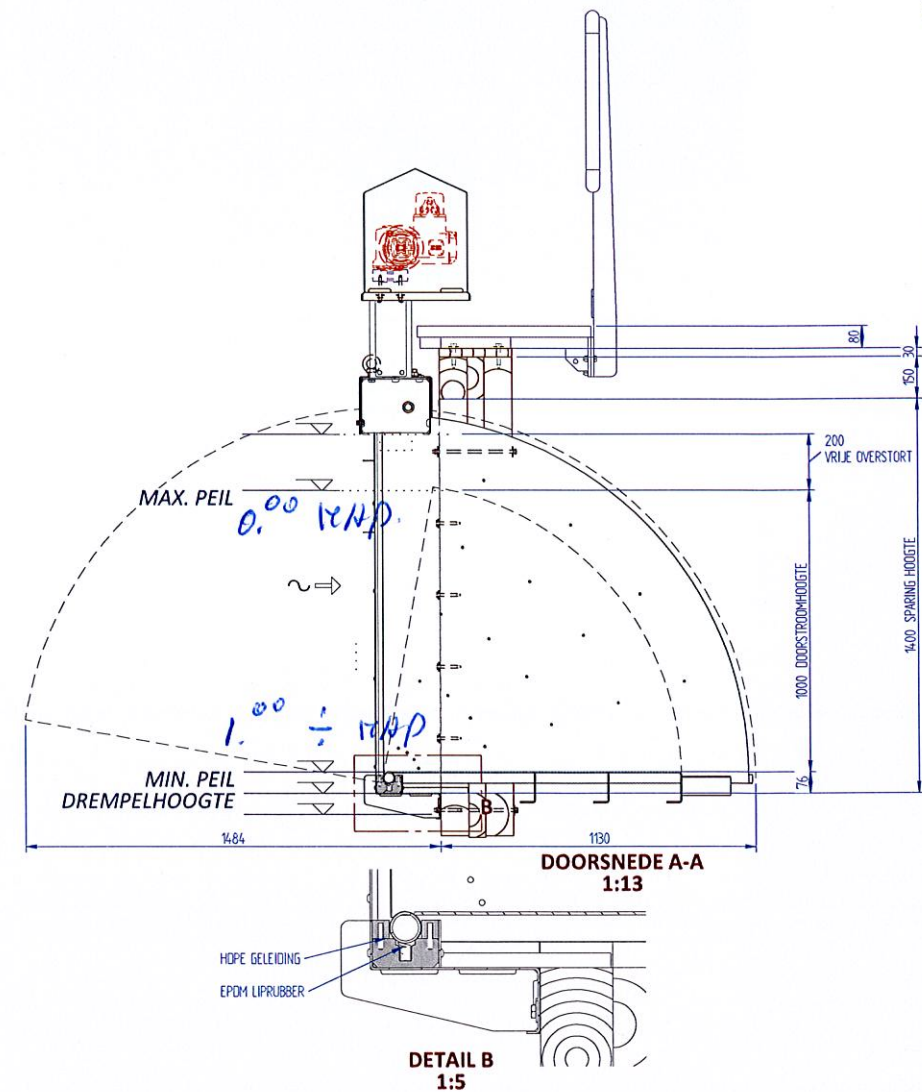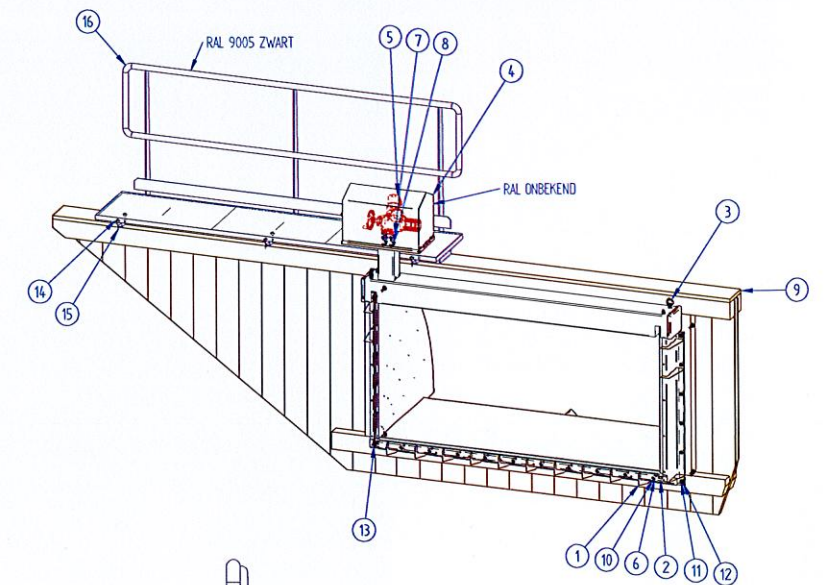

DOORSNEDE A-A
1:13

DETAIL B
1:5

POS	TEK NR	AANTAL	NAAM	MATERIAAL	AFMETINGEN/NORM	GEWICHT (KG)
1		1	AUMA NORM SA07-6		Norm SA07-6	23.8
2		1	HOUTEN DAMWAND			812.9
3	-502	1	AFDICHTINGSBAND	EPDM		0.0
4	1	1	KANTELSTUW		HCKS 2500x1000x200	429.3
5	1801-0000	1	BESCHERMKAP			31.8
6	7053-1	1	BORDES MET LEUNING		3000 x 600	127.5
7	H-0007-10-0090	4	DRAADEIND	A4	M10x90	0.2
8	H-0007-12-0300	4	DRAADEIND	AISI 316	M12x300	1.1
9	H-0571-10-080-A470	18	HOUTDRAADBOUT	A4	M10x80 - DIN 571	1.0
10	H-0571-12-080-HDG	6	HOUTDRAADBOUT	Thvz	M12x80 - DIN 571	0.5
11	H-0582-16-A4	2	DOGMOER	A4	M16 DIN 582	0.4
12	H-0934-10-A4	4	ZESKANTMOER	A4	M10 DIN 934	0.1
13	H-0934-12-A4	8	ZESKANTMOER	A4	M12 DIN 934	0.2
14	H-9021-10-A4	22	CARROSERIERING	A4	DIN 9021 M10	0.3
15	H-9021-12-A4	8	CARROSERIERING	A4	DIN 9021 M12	0.2
16	H-9021-12-HDG	6	CARROSERIERING	Thvz	DIN 9021 M12	0.1

PRODUCTEN			
1x KANTELSTUW TYPE HCKS DOORSTROOMBREEDTE 2500 STUWHOOITE 1000 VRIJE OVERSTORT 200			
MATERIALEN - AISI 316 FRAME, KLEP EN BOVENBRUG - HOPE GELEIDINGEN - EPDM AFDICHTINGSRUBBER AANDRIJVING OP BEIDE CIRKELSEGMENTEN MONTAGE BOVENSTROMS OMWENTELINGEN OPEN-DICHT 420 BEDIENINGSPUNT LINKS ENKELKEREND VERGRENDELBAAR OMV. HANGSLOT WATERSCHAP VOORBEREID VOOR AUTOMATISERING			
1x BESCHERMKAP TYPE HCBK T.B.V. AUMA AANDRIJVING SCHARNIEREND DEKSEL VERGRENDELBAAR OMV. HANGSLOT WATERSCHAP INCL. VERLOOPAS, HOPE VULBLOK, EN BEVESTIGINGSMATERIAAL VOORZIEN VAN STICKER 'PAS OP AUTOMATISCH STARTENDE INSTALLATIE'			
AUMA NORM SA07-6 S2-15 400 V 50Hz 3 FASE AANDRIJFVORM A Ø20 SPIE 6mm EWS 4-20 mA TERUGMELDINGSNAAL, 2 draads MOMENT- EN EINSCHAKELAARS VERWARMINGSELEMENT IP 68 EN HANDWIEL TOERENTAL 45			
A	MVL	1-12-2017	ORIGINELE UITGAVE
LTR.	DOOR	DATUM	OMSCHRIJVING
REVISIES			
HCW PROJECT NUMMER 17314			
HC PRODUCT NUMMER 101			
OPDRACHTGEVER			
PROJECTNAAM			
BENAMING			
TEKENING NUMMER 17314_01			
LOCATIE			
INFO@HCWATERBEHEERSING.NL WWW.HCWATERBEHEERSING.NL TEL 0488 - 484529			
Maatvoering te controleren door opdrachtgever.			
SCHAAL ZIE TEKENING	PARAAF		A1
MAATENHEID IN MM, PEILEN IN METERS T.O.V. NAP. [DO NOT SCALE] TOLERANTIE TENZIJ ANDERS VERMELD ISO 2768-1 GROEF BLAD 1Y © Copyright HC Waterbeheersing B.V. Naam en inhoudelijke verandering zonder schriftelijke toestemming van HCW.			

Akkoord voor
LIT OVERNEMING.

P. Verhulst, 23 jan. 2018