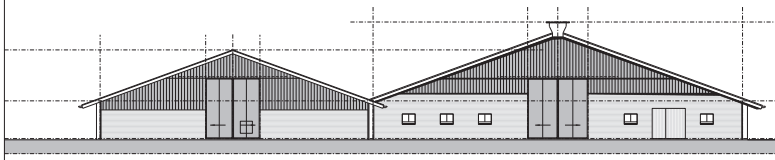

Voorgevel

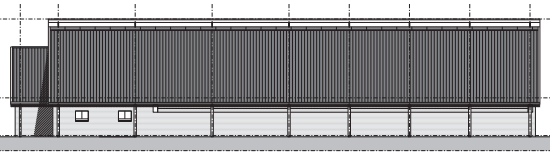

Rechterzijgevel

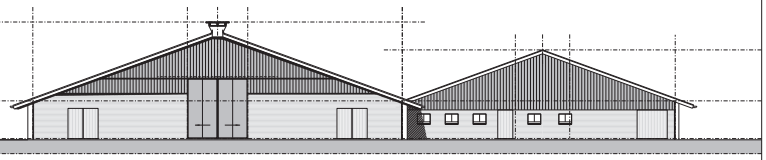

Achtergevel

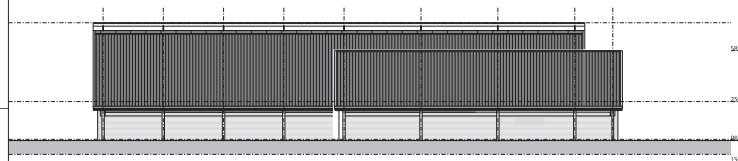

Linkerzijgevel

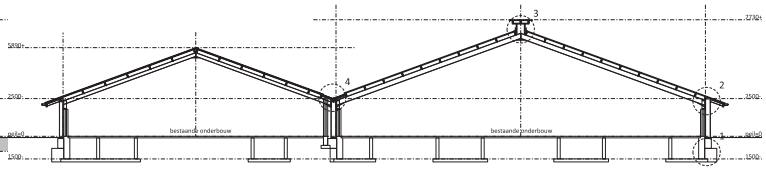

Doorsnede A-A

Legenda materialen en kleuren

Onderdeel:	Materiaal:	Kleur:
toegangsbekleding (kalverstal)	sandwichbeplating	donkergroen
toegangsbekleding (jongvee-stal)	dorwandbeplating	donkergroen
dakbedekking (kalverstal)	bitumeen(bigeting	antraciet/grijs
dakbedekking (jongvee-stal)	asbesterie golfplaten	antraciet/grijs
dakgoot	naadloos aluminium	grijs
vensterrem/deksteunen	goot staalplaat	gebroken wit

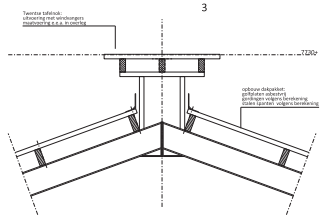

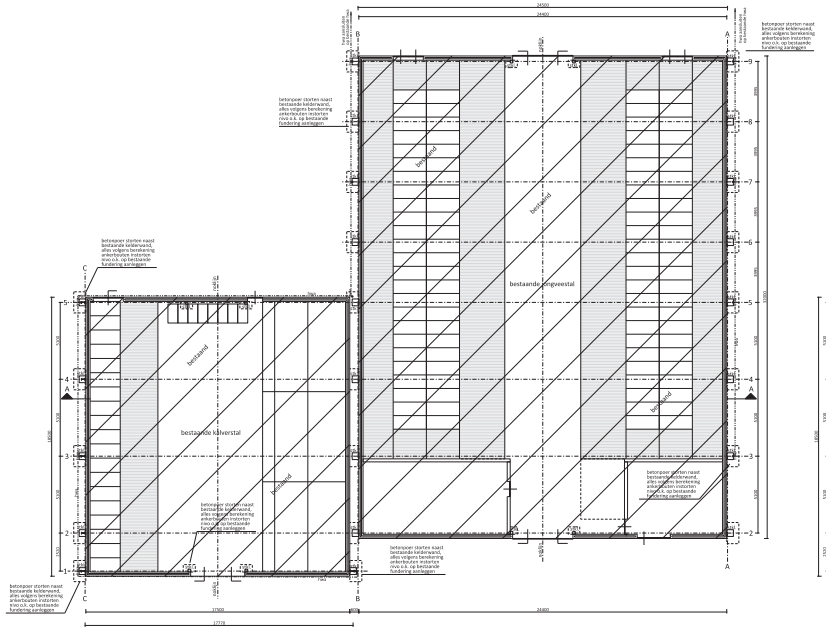

Plattegrond (Fundering)

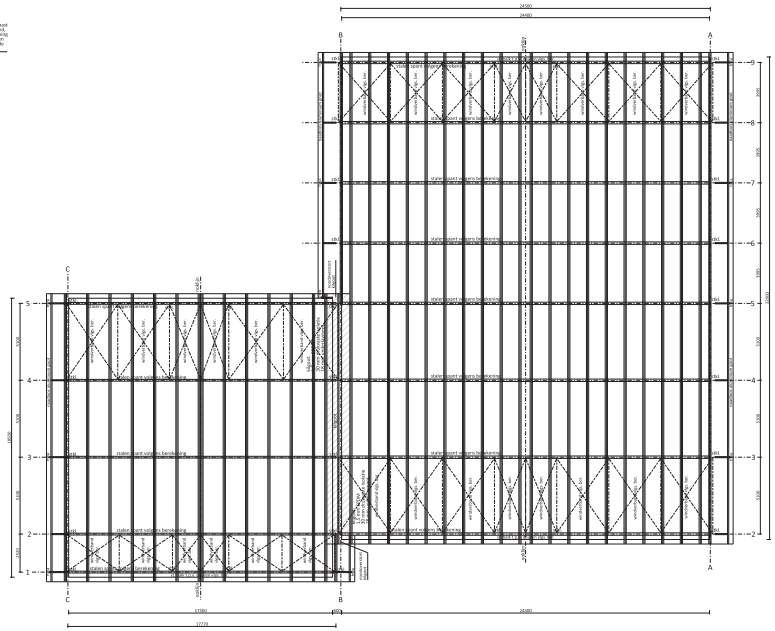

Kapplan

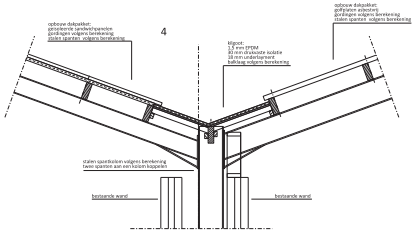

Principe details

Schaal 1:20

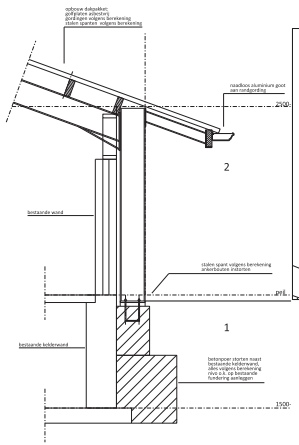

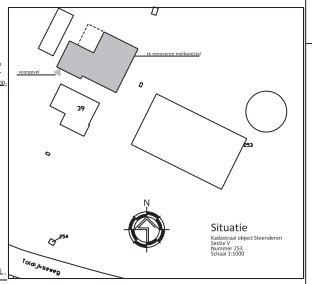

Situatie
Kadastraal object Steenderen
Sectie V
Nummer 253
Schaal 1:1000

Project:	Aanvraag Omgevingsvergunning (renovatie bovenbouw jongvee-/ kalverstal)
Naam:	IJsseldijk
Opdrachtgever:	VOF IJsseldijk-Kloosterman Toldijkseweg 39 7221DB Steenderen
Gevelaanzichten, (constructie)plattegronden, details, doorsnede en situatieschets.	

wopereis staalbouw bv

POSTBUS 463, 7000 AL DOETINCHEM
TEL. 0315-25 14 33/8441
FAX. 0315-25 14 33/8916

FABRIEKSTRAAT 33 DOETINCHEM
INTERNET: WWW.WOPEREISZAL.
E-MAIL: info@wopereis.nl

	Land: Nederland	Datum: 12-04-2018	
	Vertegenw.: Wim Arends	Schaal: 1:100	
Tekening nummer: 001 T	get.: RIP / EG		
	afm.: 841x1483mm	Copyright Wopereis Staalbouw Doetinchem	