



G.P.P. Pieter Bieremastraat 14
Appingedam

Appingedam


RaadpleegOmgeving

Datum 27-09-2017

Schaal 1:730

Legenda

-  Pand slooipweg, verlaend
-  Pand bouwweg, verlaend

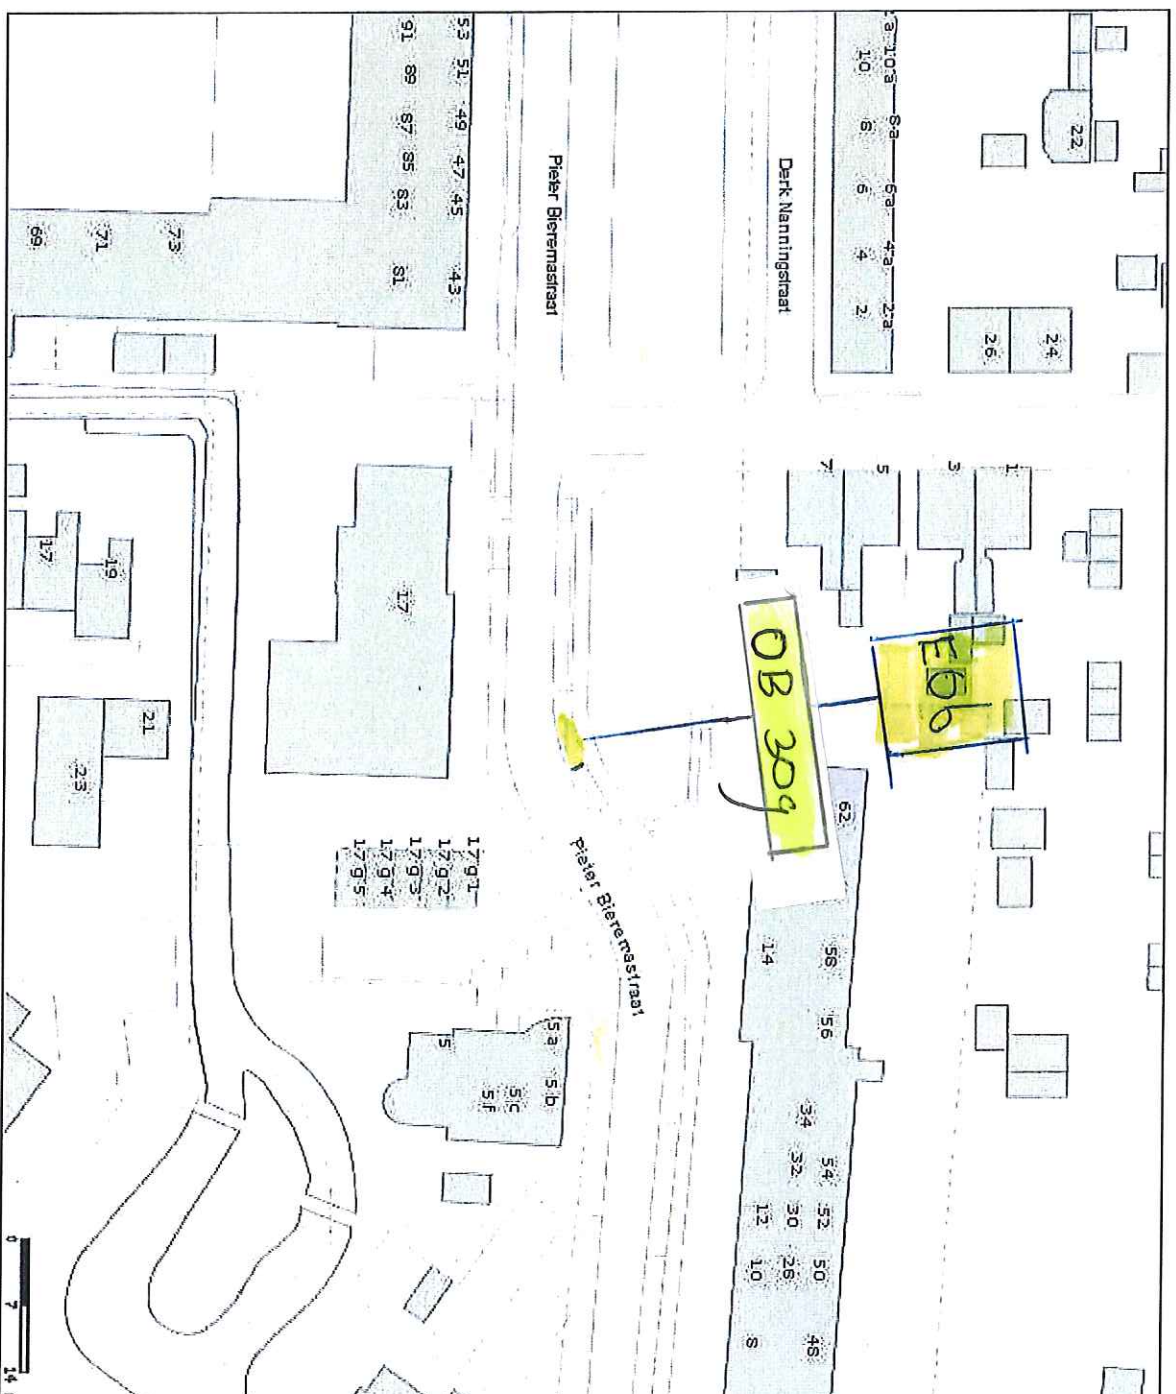

G.P.P. Pieter
 Bieremastraat 14
 Appingedam