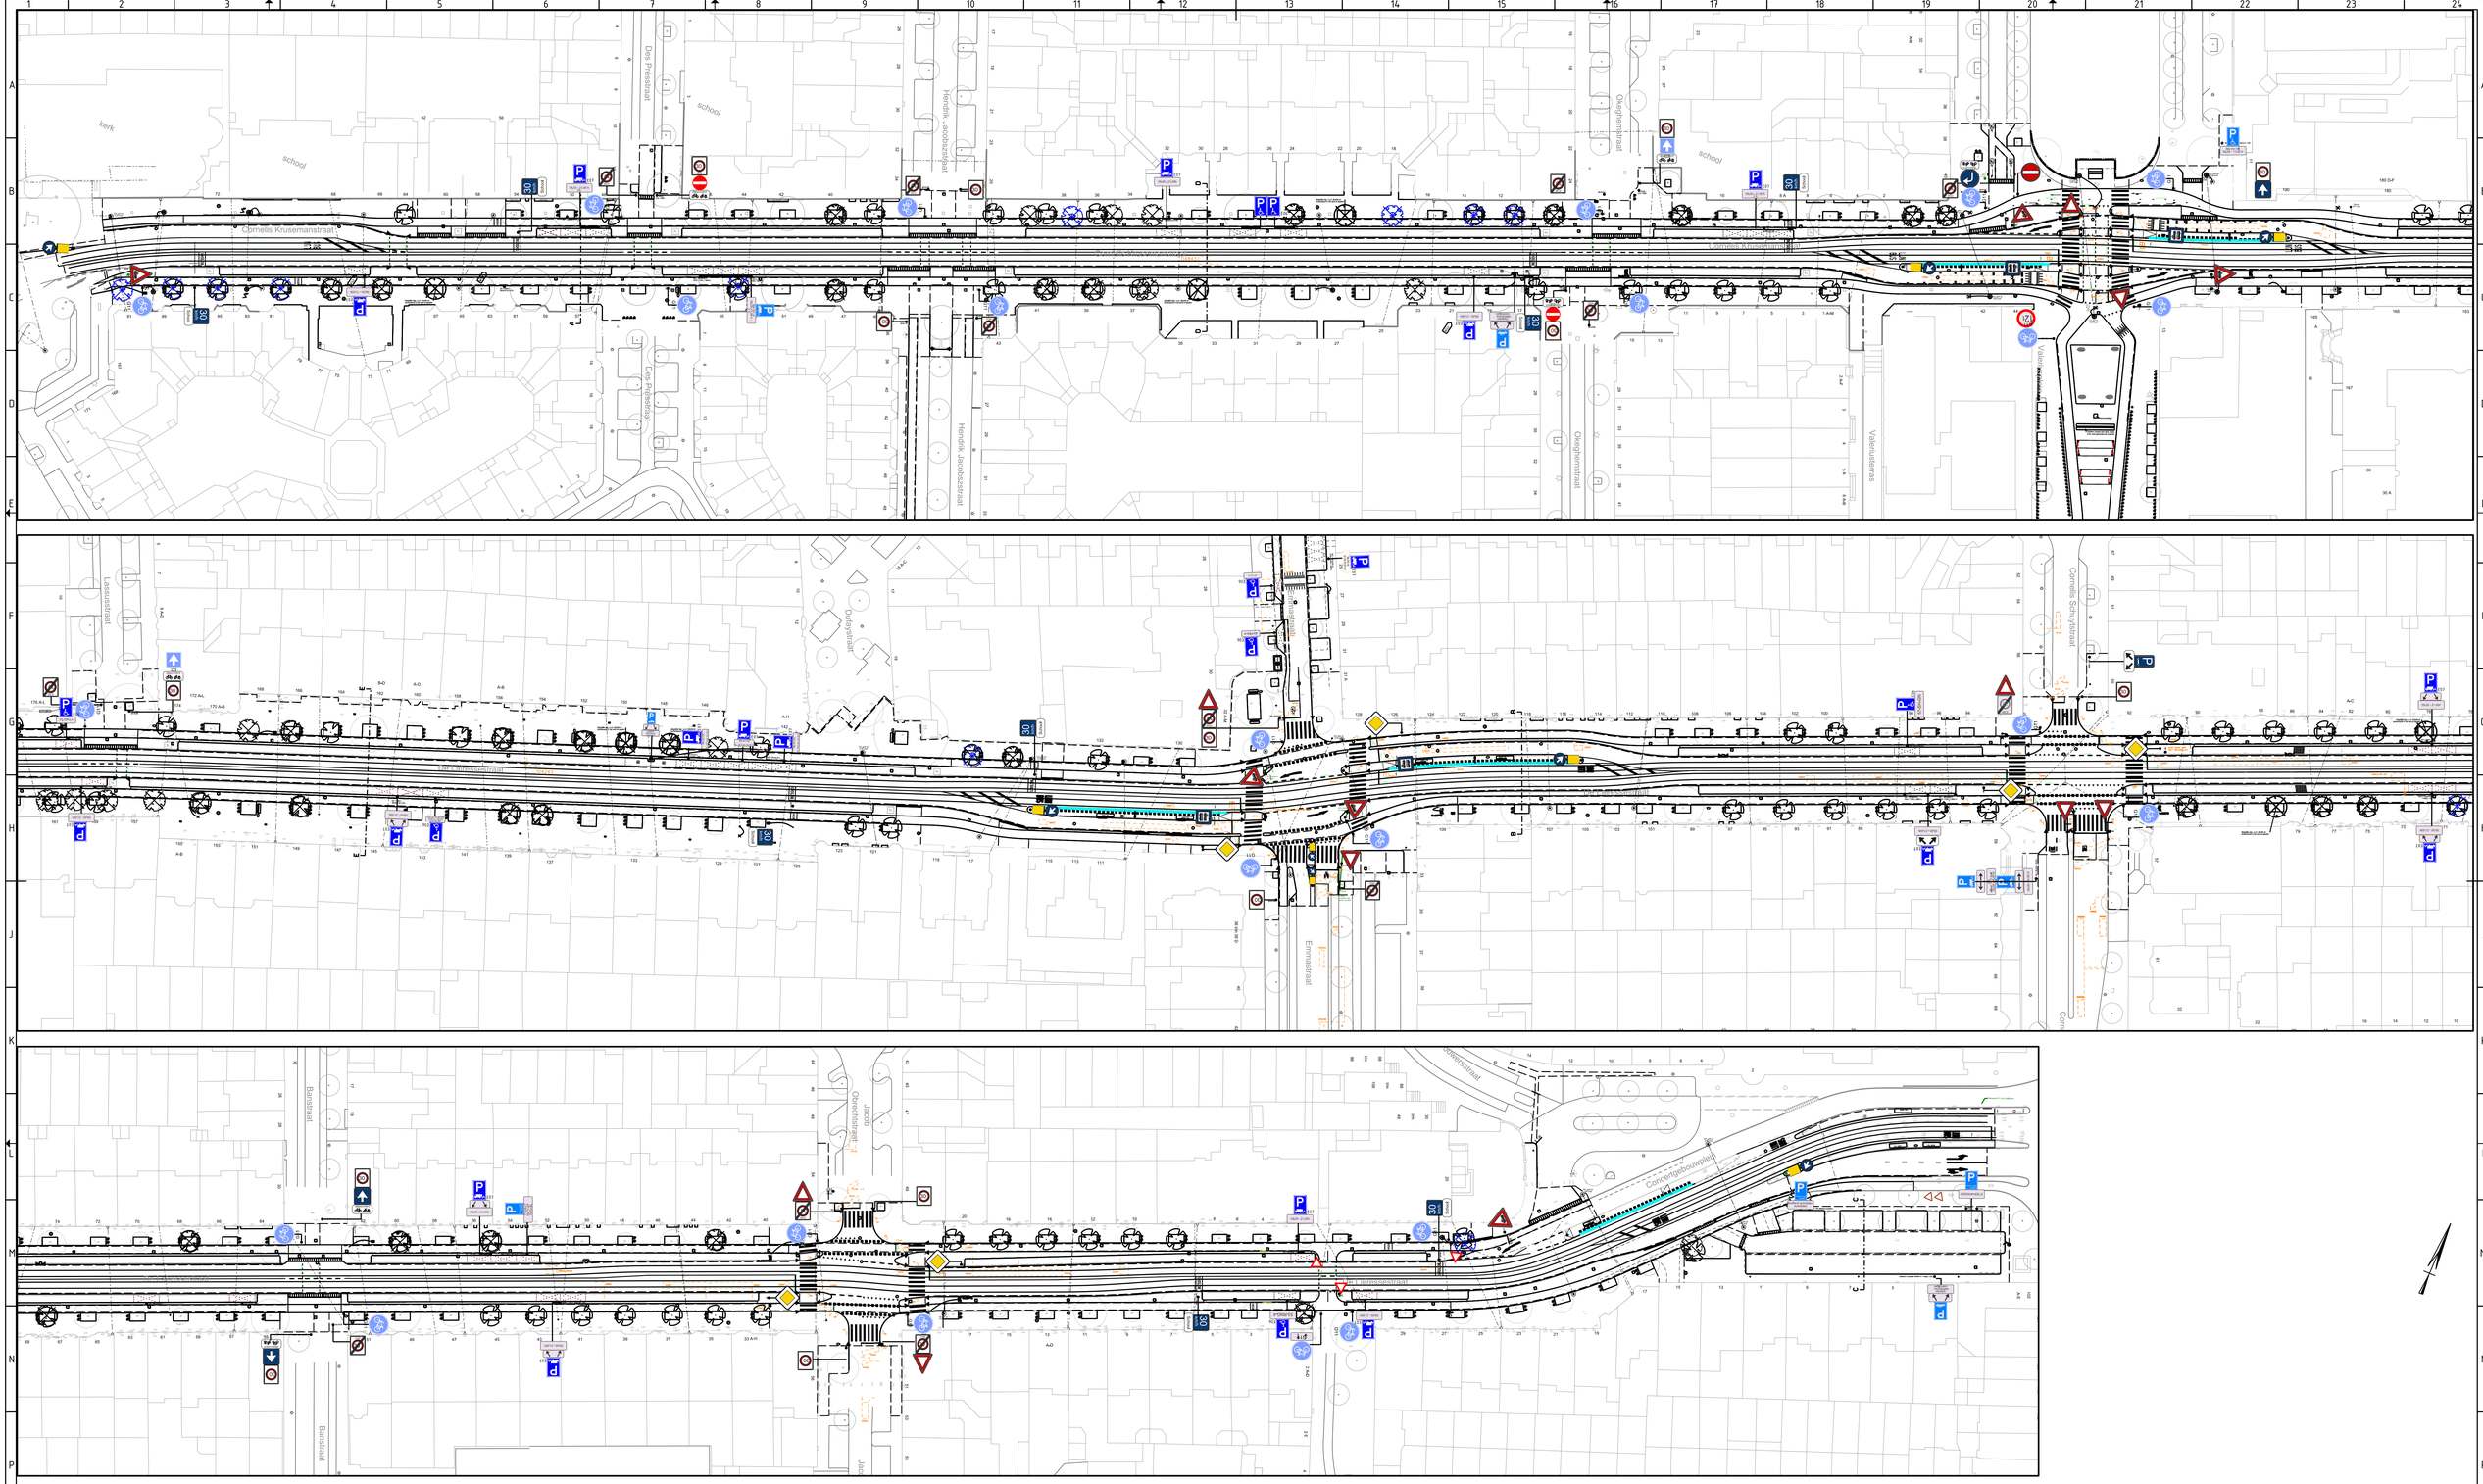

Ingenieursbureau			Weesperstraat 430 Postbus 12655 1100 AR Amsterdam Telefoon: 020 2511111
Opdrachtgever:	Gemeente Amsterdam, Stadsdeel Zuid		
Project:	De Lairessestraat - Krusemanstraat		
Onderdeel:	Bebording tekening		
Status: Definitief	Fase: Bestek	Behoort bij: Bestek	Schaal: 1:500
Opsteller:	Goedgekeurd en vrijgegeven:	Paraaf:	Datum: 27-03-2018 / Formaat: A0
Projectnummer: 868100037	Tekeningnummer: Verkeersborden	Bladnummer:	Aantal bladen: 1 / Wijziging: D
Auteursrechten voorbehouden		Documentnr:	Plotdatum: PLTD
Bestandsnaam: FILES			