


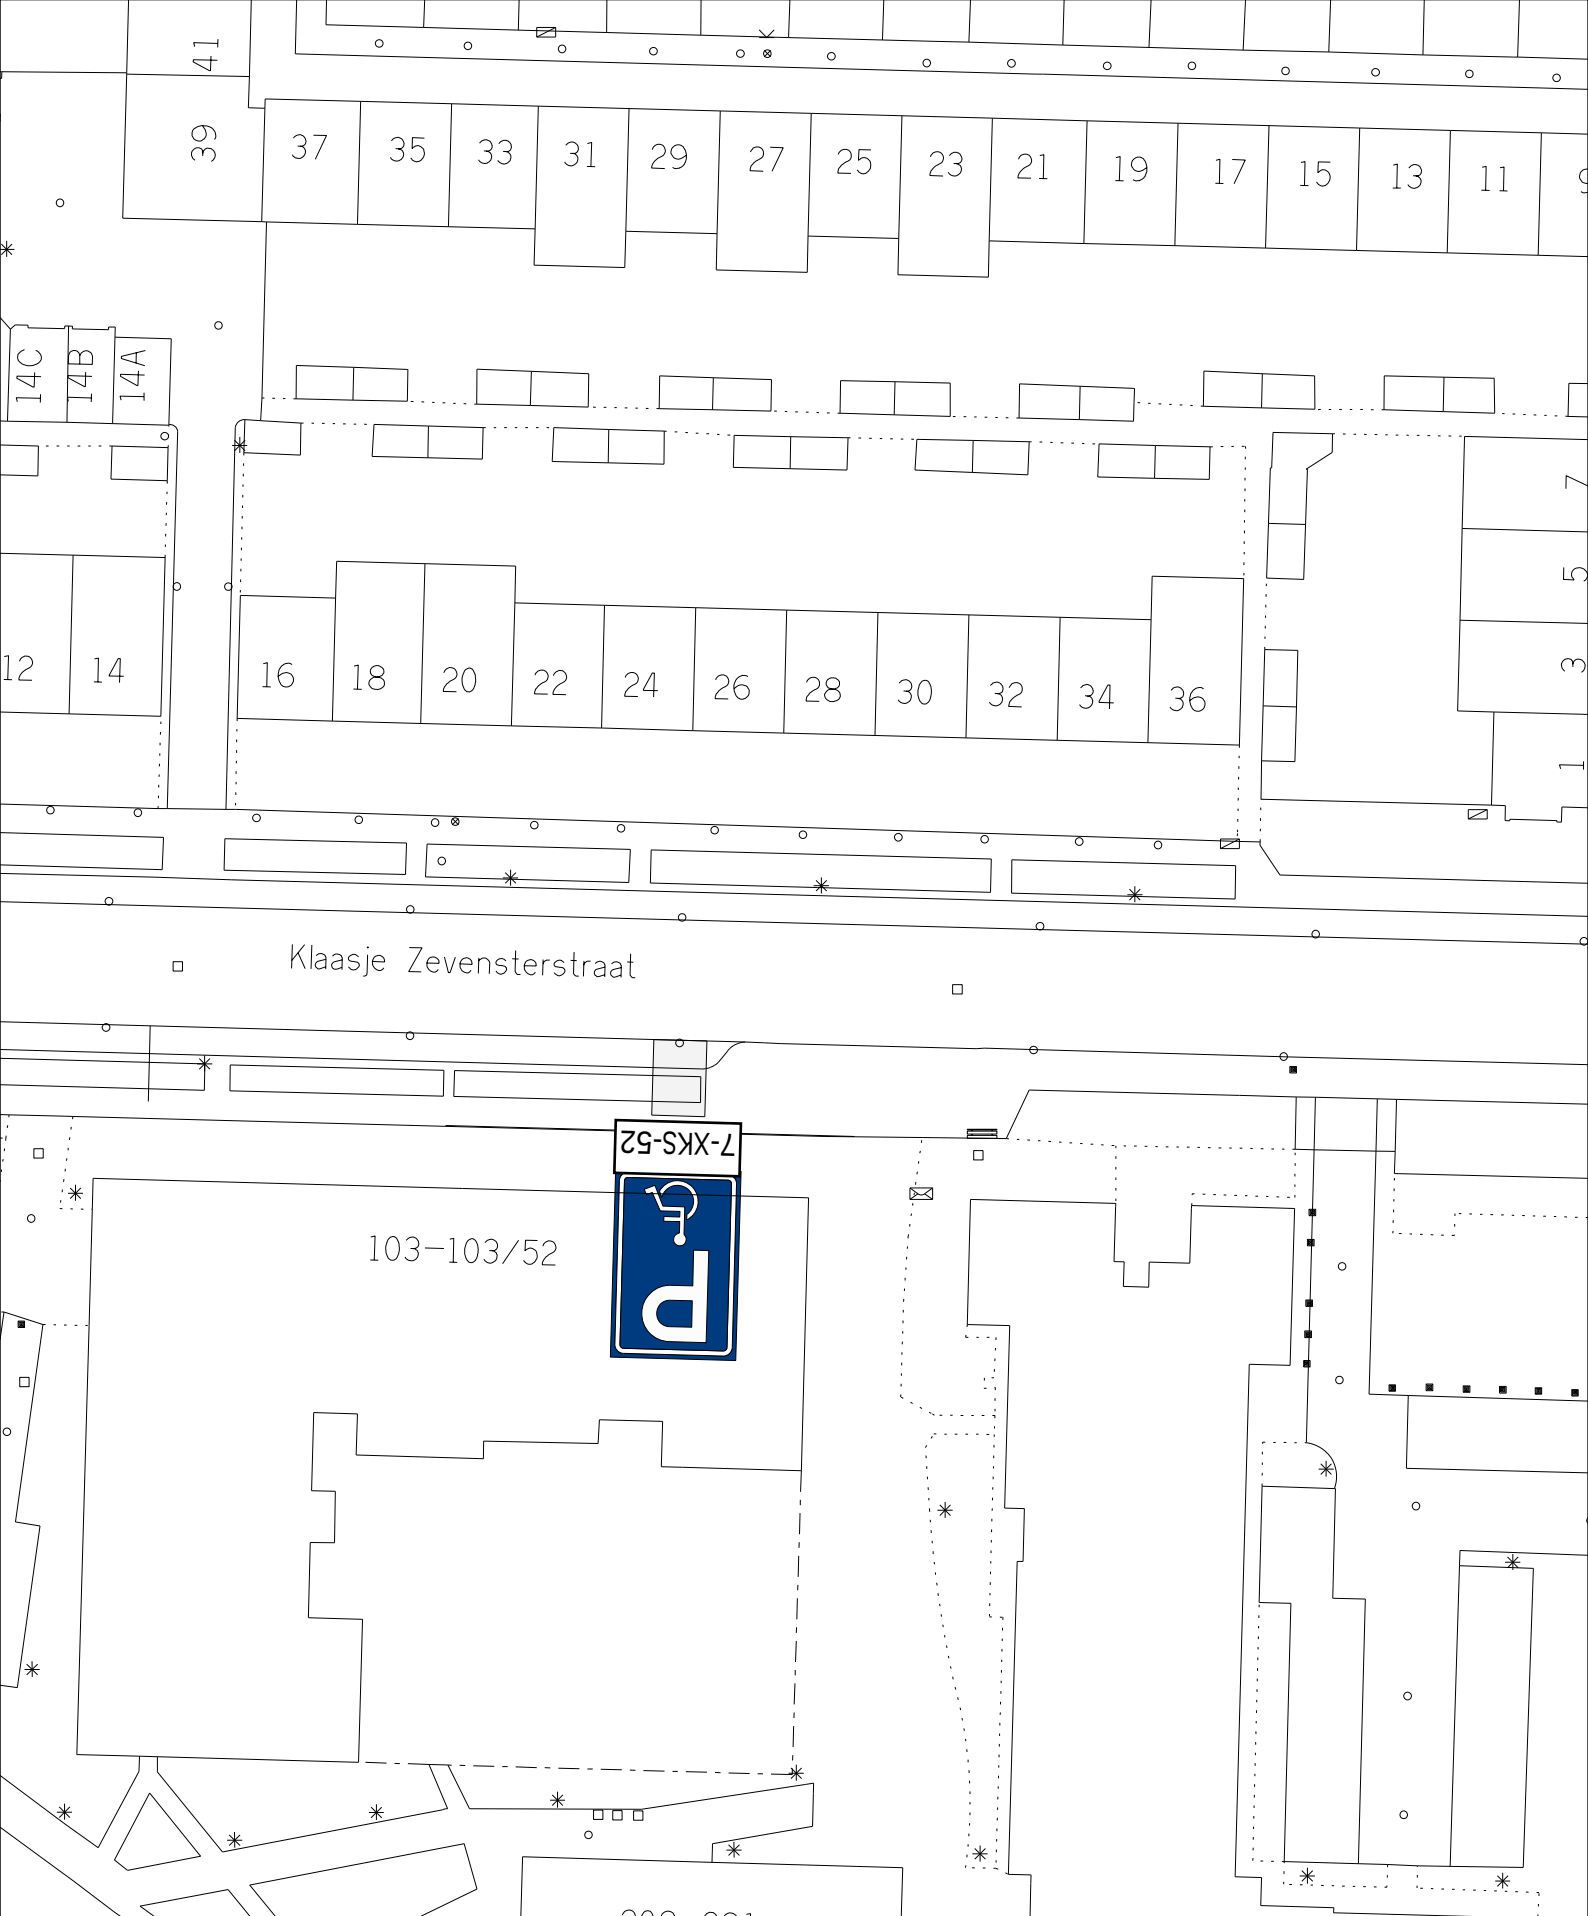

Project en planontwikkeling

Project en Advies

Laan Nieuwer-Amstel 1, 1182 JR Amstelveen, Postbus 4, 1180 BA Amstelveen, T (020) 540 49 11, F (020) 540 40 22

Locatie : Klaasje Zevensterstraat	Onderwerp : Gehandicapte parkeerplaats op kenteken	
Datum : 18-04-2018	Schaal : 1:500	
Getekend : Nynke Pranger	Bestand : R&B-V-2018-49	