


Behoort bij het
(ontwerp) Verkeersbesluit
nummer 2018VB13
d.d. 18-4-2018

ing. J.J.C. van Tol
hoofd afdeling Beheer en Realisatie

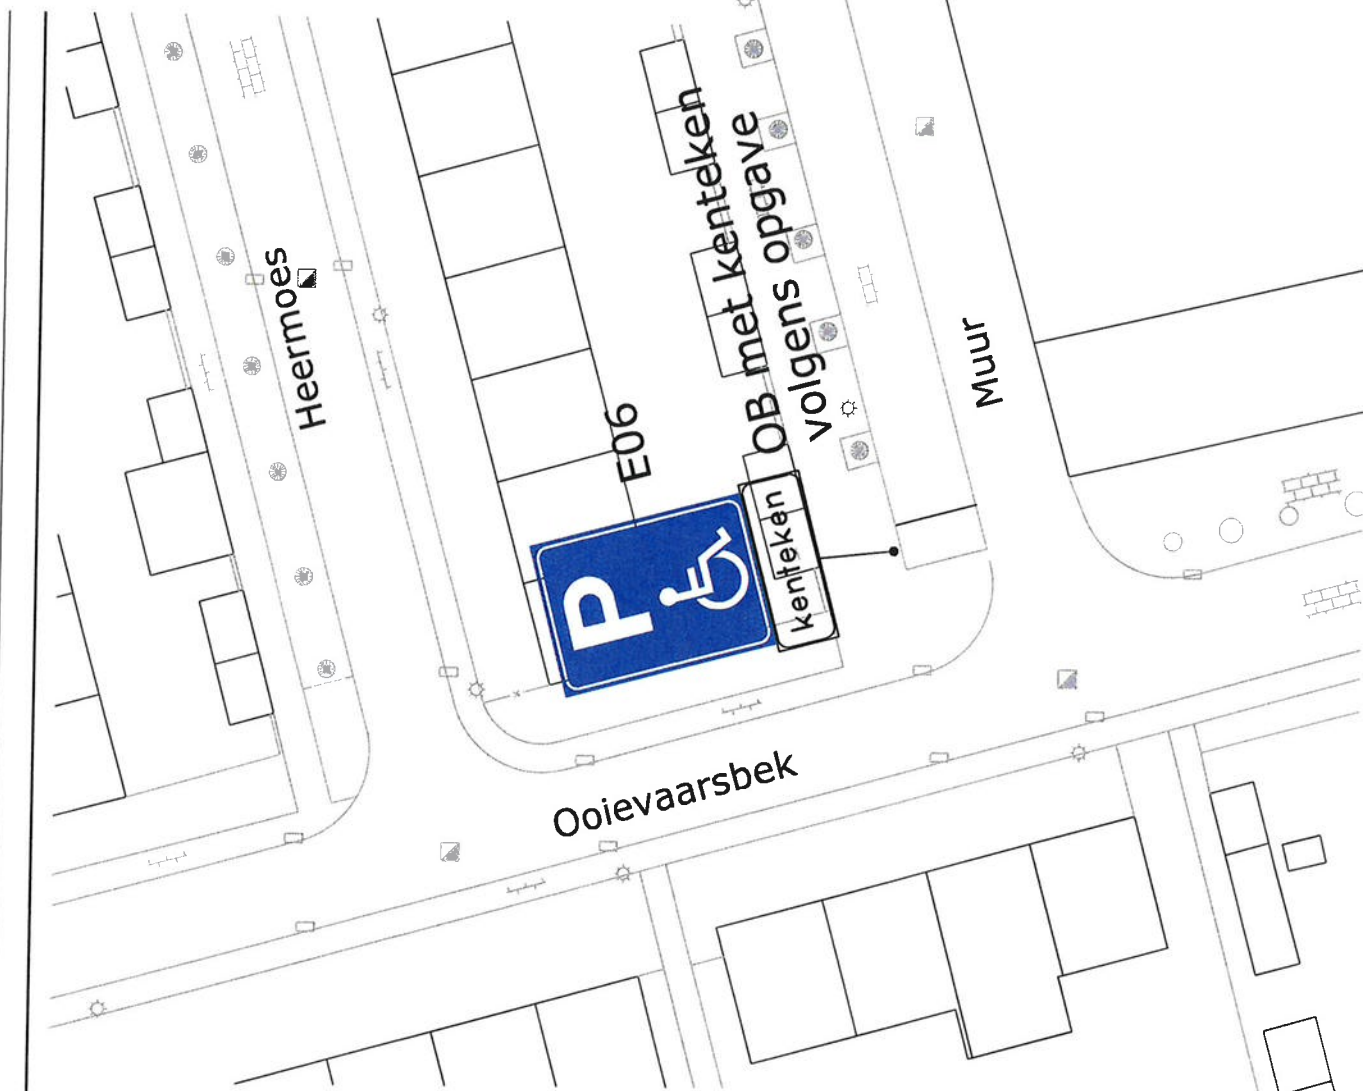

Veldhoven

Afdeling Beheer en Realisatie
Cluster Planvorming

project: **Verkeersbesluit 2018VB13**
Aanwijzing gehandicapten-
parkeerplaats op kenteken

getekend : P. Soons
datum : 16-04-2018
projectl : P. Konings
gewijzigd :
akkoord : -

schaal : 1:400 formaat A4 afmeting: 297x210 mm

boekingsnr : besteksnr : projectnr :

tek. no. : **T2018-067**

bladnr. : versie :
1 van 1

alle maten in meters, peilen in meters t.o.v. NAP, diameters
en materialen in millimeters, tenzij anders aangegeven

gemeente Veldhoven, bezoekadres: meiveld 1 5501 KA Veldhoven
postadres: postbus 10101 5500 GA Veldhoven

filenaam: 2018VB13 GPP Ooievaarsbek.dwg

© Auteursrecht voorbehouden