

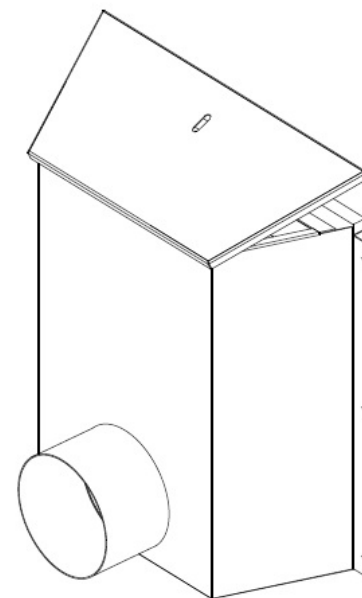
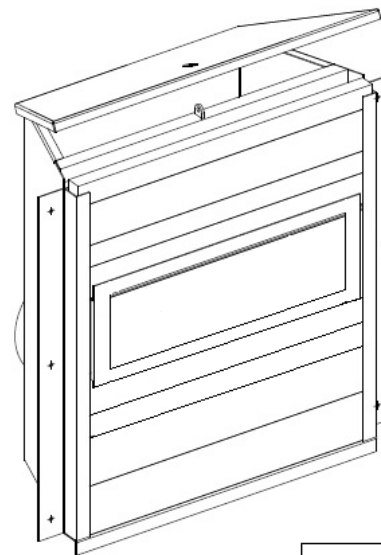


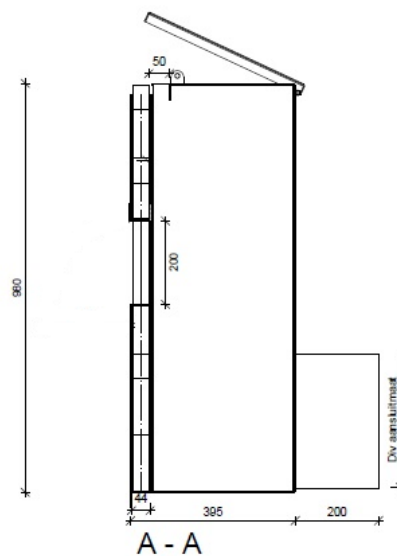

Gemeente Breda

Bijlage 9 bij besluit
2017/1858-V1

V&L

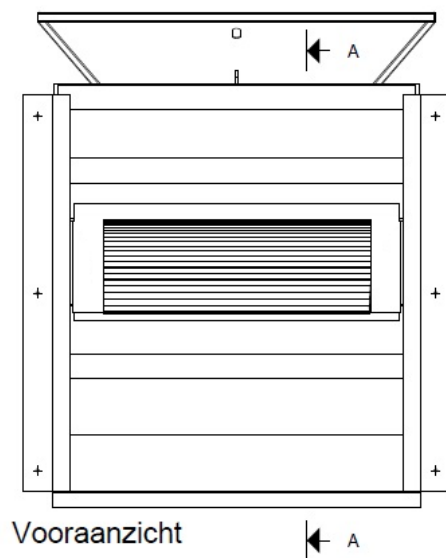


Marck van Rooij
groen, grond en infra
Project: overstortbak

Opdrachtgever: Staatsbosbeheer
Datum: 31-7-2017

Schaal 1:10 formaat A4

Overstortbak OSB

Tekeningen mogen niet worden vermenigvuldigd of gekopieerd noch aan derden ter inzage worden gegeven.

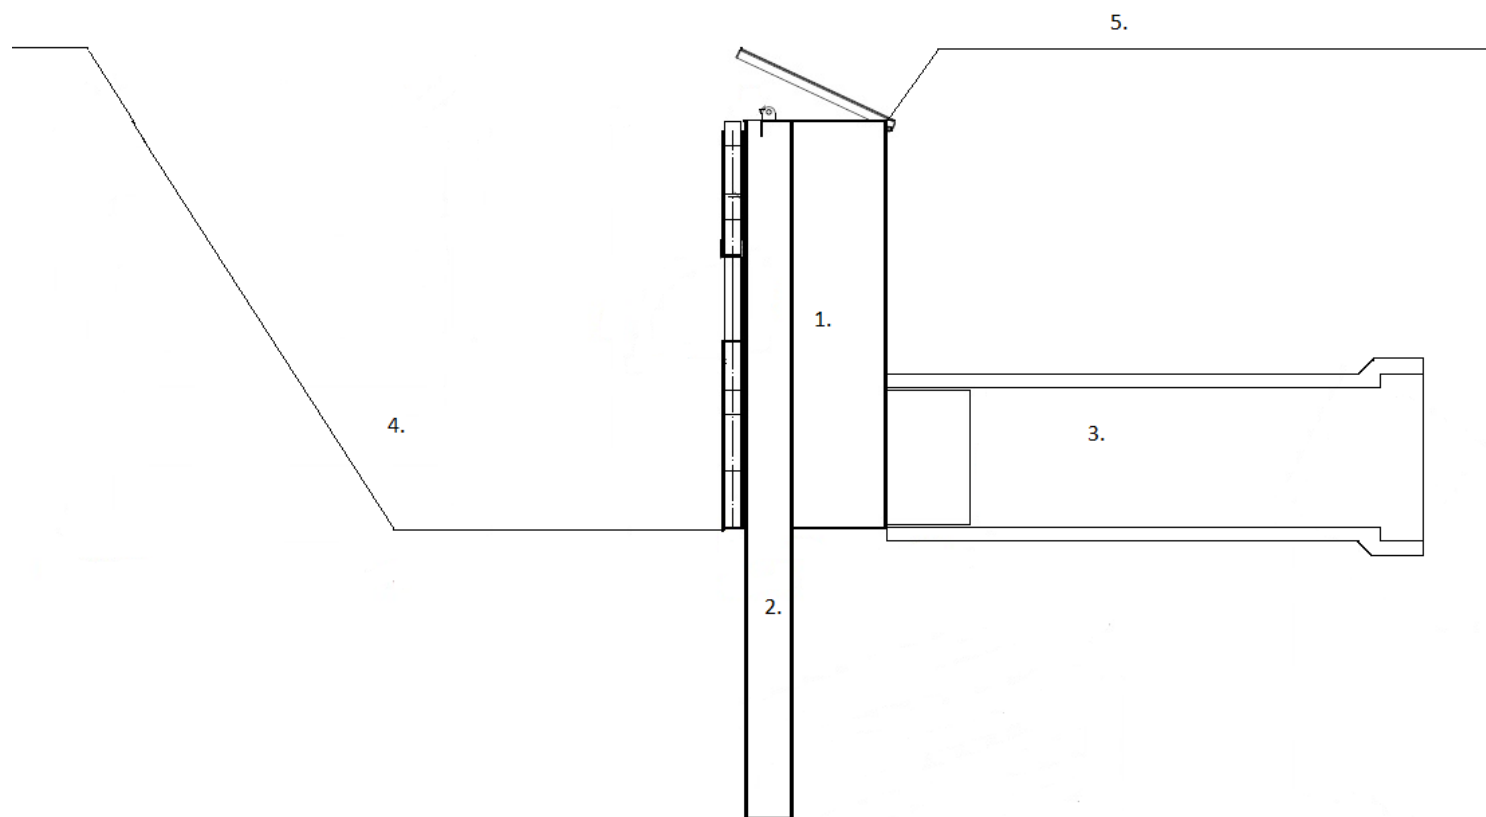

1. Stalen overstortbak gegalvaniseerd met hardhouten schotbalken
2. Onbehandelde houten bevestigingsbielzen
3. Duikerbuis. Beton/PVC diverse diameters mogelijk
4. Sloop/ watergang
5. Maaiveld



Marck van Rooij
groen, grond en infra
Project: overstortbak

Opdrachtgever: Staatsbosbeheer
Datum: 31-7-2017

Schaal 1:10 formaat A4

Overstortbak OSB

Tekeningen mogen niet worden vermenigvuldigd of gekopieerd noch aan derden ter inzage worden gegeven.