


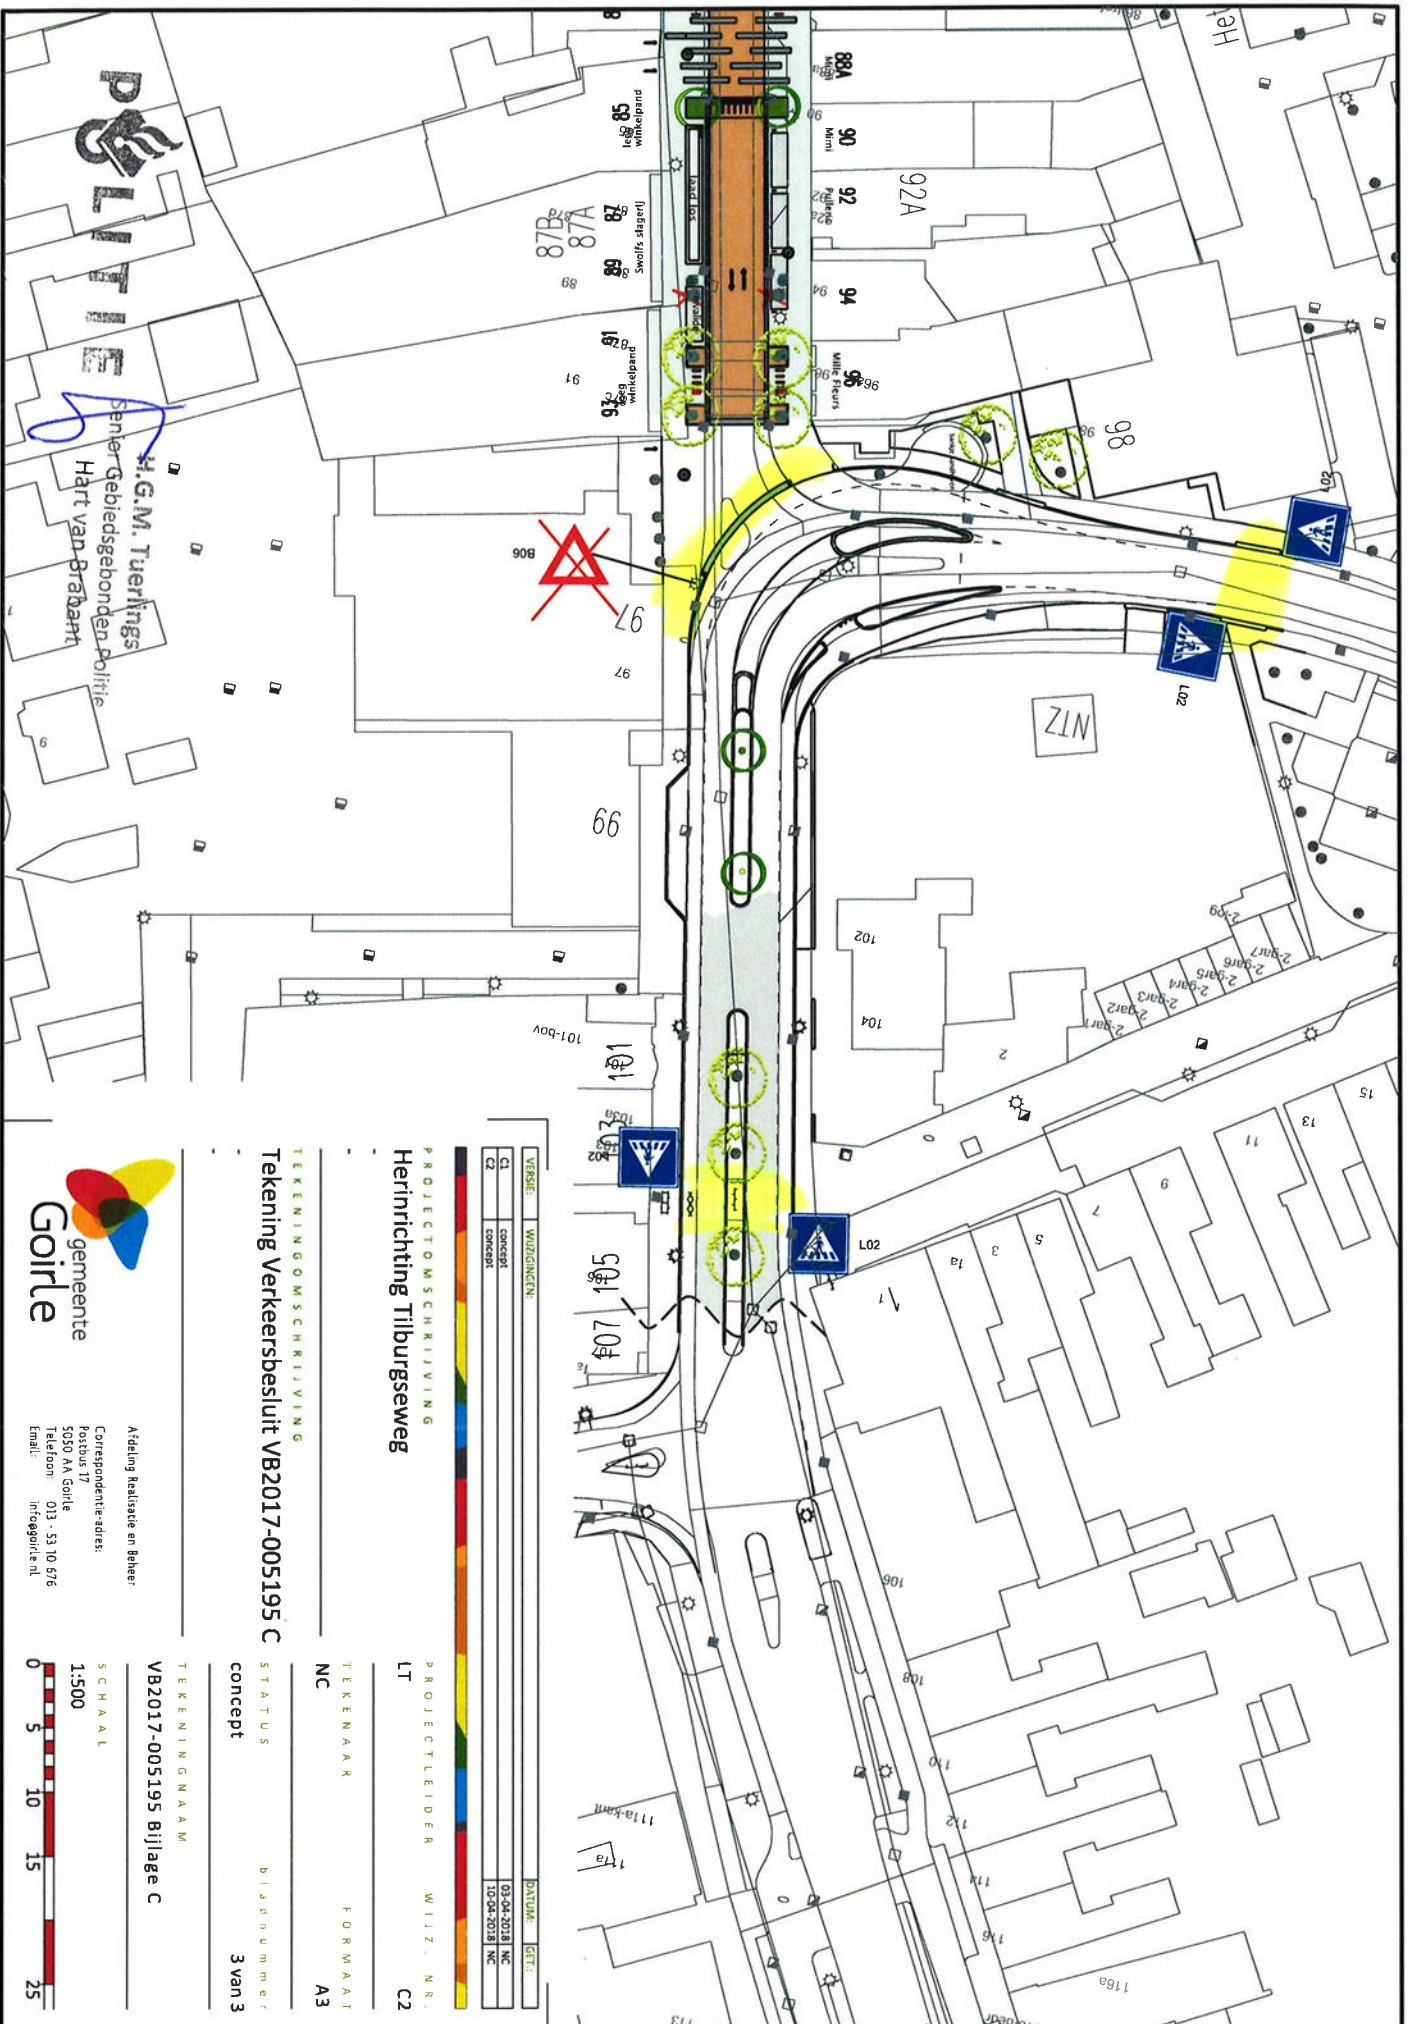

Afdeling Realisatie en Beheer
Correspondentie-adres:
Postbus 17
5050 AA Goirle
Telefoon: 013 - 53 10 576
Email: info@goirle.nl

PROJECTOMSCHRIJVING
Herinrichting Tilburgseweg

PROJECTLEIDER WILZ. N.R.
TEKENAAR NC
STATUS bladnummer
concept 3 van 3

TEKENINGNAAM
VB2017-005195 Bijlage C

SCHAAL
1:500



VERSIJ	WISJINGEN	DATA	GET
C1	concept	03-04-2018	NC
C2	concept	10-04-2018	NC