aanbrengen duiker
lengte 12m

Piet Kuiperlaan

Ø600
houten hekwerk

houten hekwerk opnemen en
opnieuw aanbrengen

sloot opschonen, slib verwijderen

palenrij

schapenraster

damwand
bk. -0.10

nieuwe inlaat:
-leiding Ø250 HDPE
-betonnen uitstroombak, (hergebruik)
-aanbrengen bodembescherming

stalen hekwerk opnemen en
opnieuw aanbrengen

palenrij op waterlijn
b.k. paal -0.40

bestaande inlaat (put, schuif, leiding)verwijderen
uitstroombak opnemen en verplaatsen
beschoeiing afzagen en wegdrukken

zitbankje opnemen
en herplaatsen

palenrij

Geertje Pel-Grootstraat

aanbrengen nieuwe duiker Ø600

tegelverharding 300x300 en
opsluitbanden 60x200
opnemen en opnieuw aanbrengen.

aanbrengen houten kistdam met verankering

zitbankje en prullenbak
opnemen en herplaatsen

bestaande halfverharding
opnemen en opnieuw aanbrengen

tegelverharding opnemen en herstellen

Hannie Schaffstraat

Piet Kuiperlaan

Geertje Pel-Grootstraat

aanbrengen nieuwe duiker Ø600

Geertje Pel-Grootstraat

bestaand puinpad opnemen
en opnieuw aanbrengen

bestaande banden 100x200 verwijderen
en nieuwe banden 100x200 aanbrengen

betonstraatstenen opnemen
en opnieuw aanbrengen

aanbrengen houten kistdam met verankering

aanbrengen houten kistdam met verankering

palenrij

prullenbak opnemen
en herplaatsen

aanbrengen houten kistdam met verankering

aanbrengen nieuwe duiker Ø600

betonplaten ca. 850x850
opnemen en opnieuw aanbrengen

bestaande houten brug
opnemen en herplaatsen

tegelverharding opnemen en herstellen

bestaande inlaat vervangen door:
-nieuwe inlaat Ø200 HDPE
-spindel en overstortbak

Piet Kuiperlaan

dijkvak A	dijkvak B1
aanvulling klei	aanvulling klei
binnentalud: ek2 of ek3	ek2 of ek3
buitentalud: ek1	ek2 of ek3

dijkvak B1	dijkvak B2
aanvulling klei	aanvulling klei
binnentalud: ek2 of ek3	ek2 of ek3
buitentalud: ek2 of ek3	ek2 of ek3

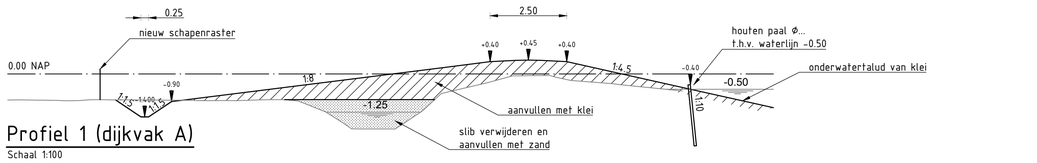

Profiel 1 (dijkvak A)

Schaal 1:100

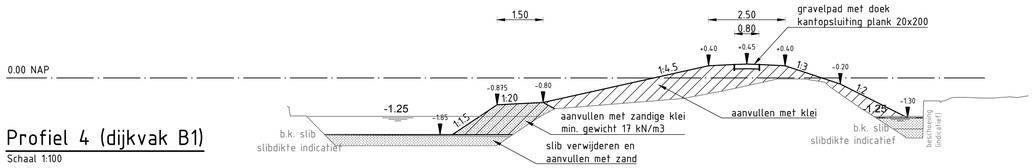

Profiel 4 (dijkvak B1)

Schaal 1:100

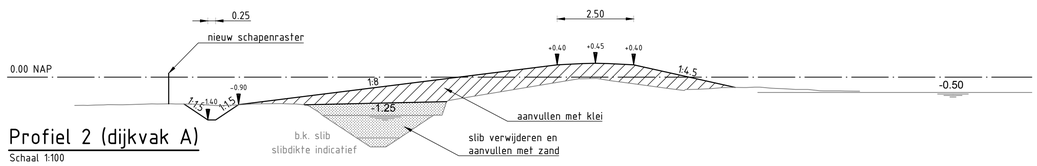

Profiel 2 (dijkvak A)

Schaal 1:100

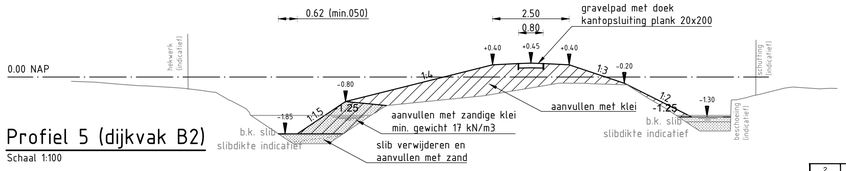

Profiel 5 (dijkvak B2)

Schaal 1:100

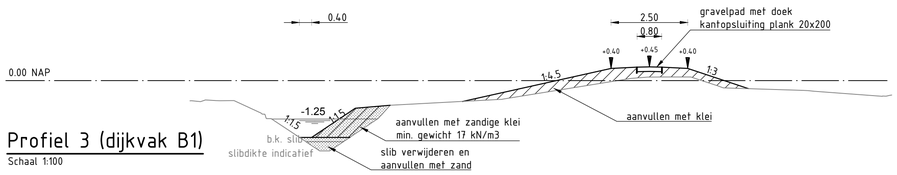

Profiel 3 (dijkvak B1)

Schaal 1:100

revisie	omschrijving	getekend	gecontroleerd	akkoord	datum
2					
1					
0	Eerste uitgave	J. Hoekman	D. Groot	D. Groot	25-07-2017

opdrachtgever
Hoogheemraadschap Hollands Noorderkwartier

project
Dijkversterking Westknollendam

omschrijving
Situatie en profielen

Royal HaskoningDHV
Enhancing Society Together
HaskoningDHV Nederland B.V.
Transport & Planning

documentstatus: Definitief
documentversie: 1.0

formaat	schaal	fase	bladnr.	van
A1	1:500 en 100	DO	1	1

projectnummer / tekeningnummer
BF2365-100-BZ1135_DO-201

Plotdatum: 25-07-2017 Plotted door: D.Groot
Bestandsnaam: P:\2365-01 Westknollendam\100-Uitvoering\1-Tekeningen\BF2365-100-BZ1135_DO-201.dwg